
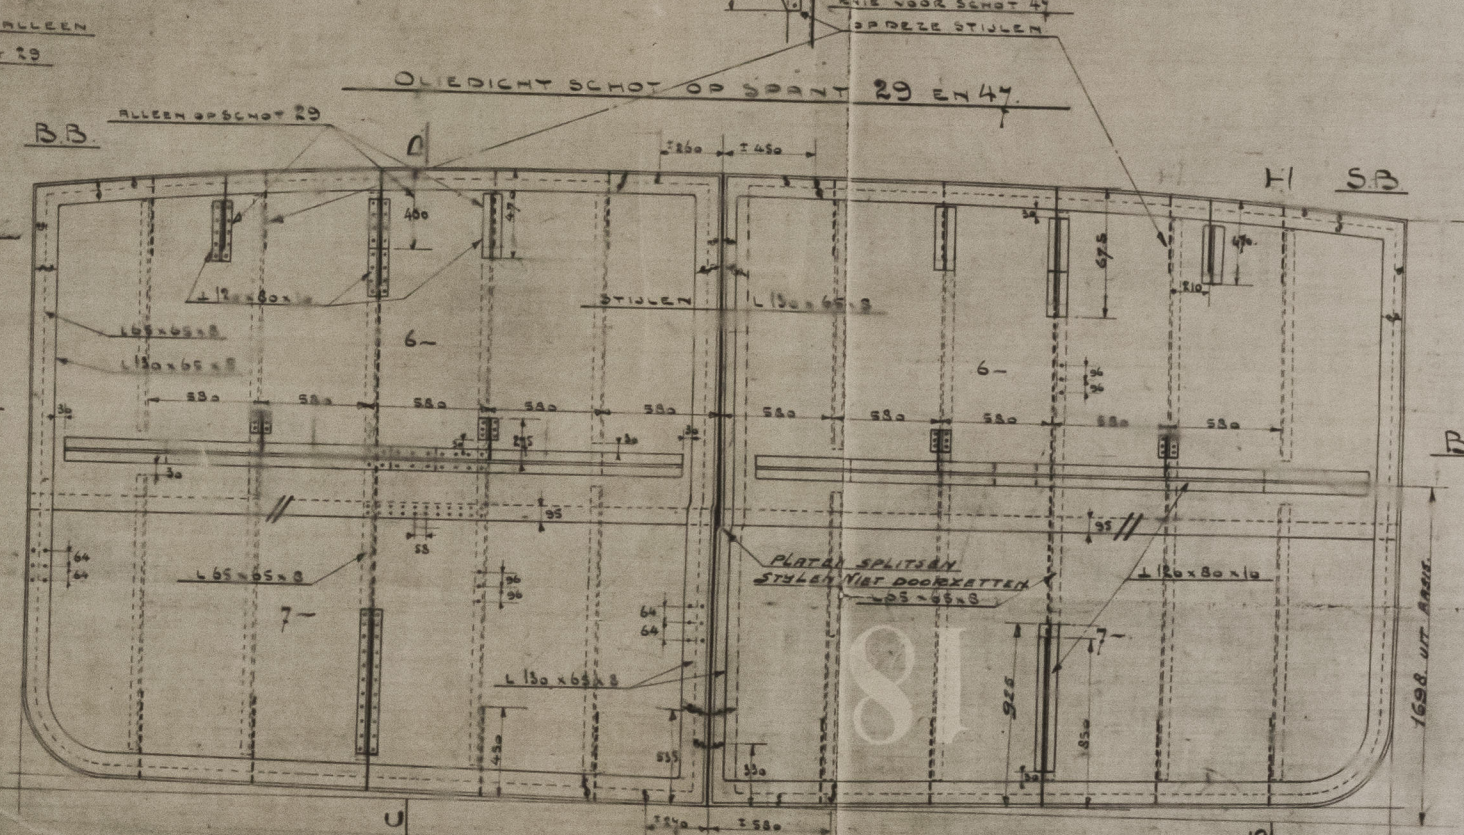
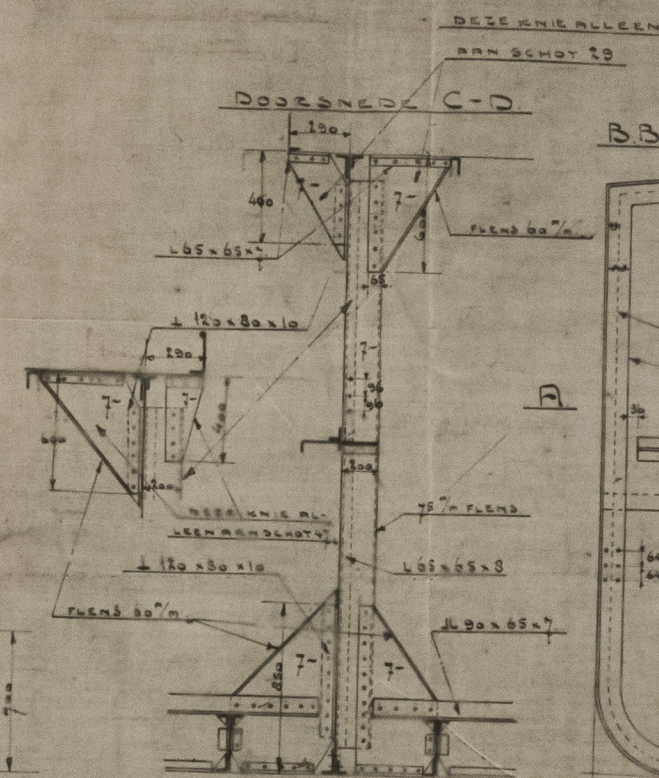


~~SCHAAL 1:20~~

WEB SPANT OP SPANT 25-33-43 EN 51



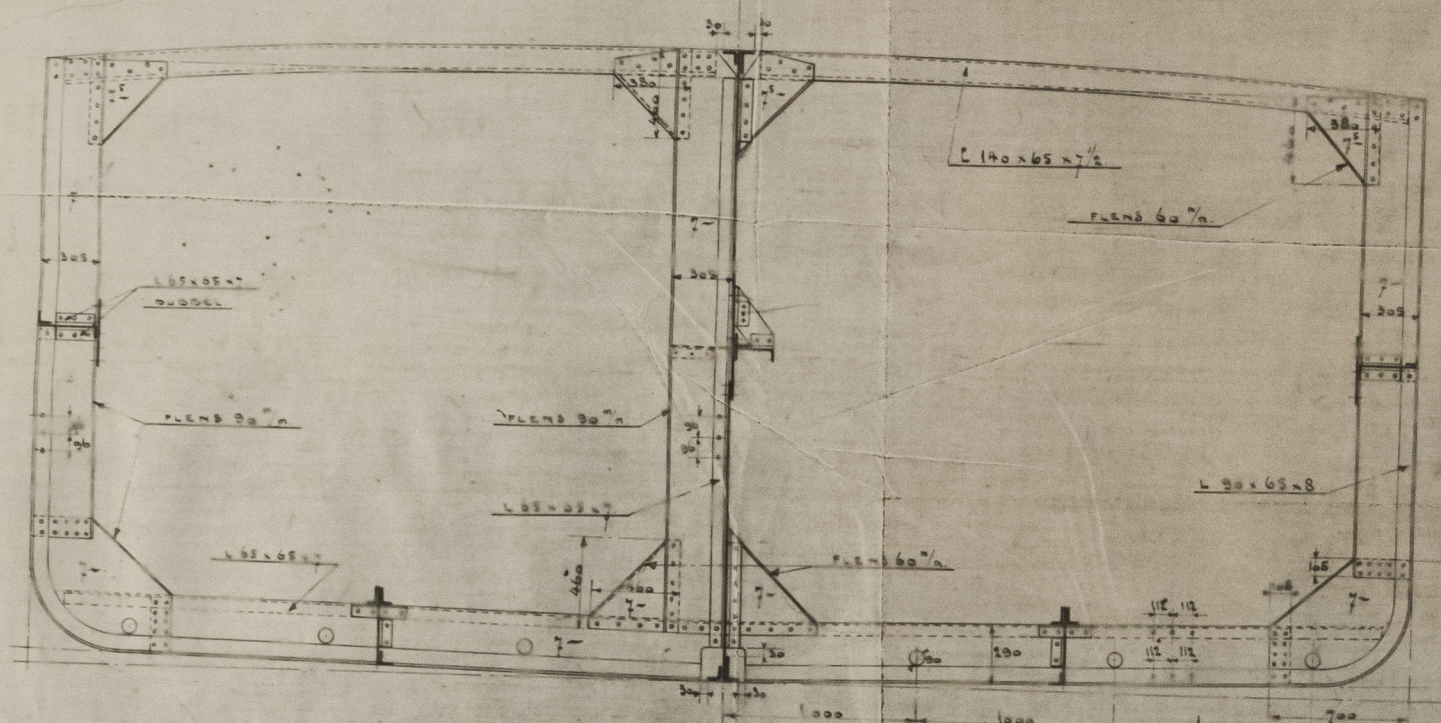


HAARLEMSCHE  
SCHEEPSBOUW--MY  
HAARLEM <sup>5/8</sup> NEDERL.

DOORSNEDE OVER GEWOON SPANT

SCHALL 1:20

NOOT: ALLE STIJLEN EN BALKEN ENZ. 30<sup>MI</sup> VRIJ TE  
HOLDEN VAN HET TE KOKEN HOEKJES.

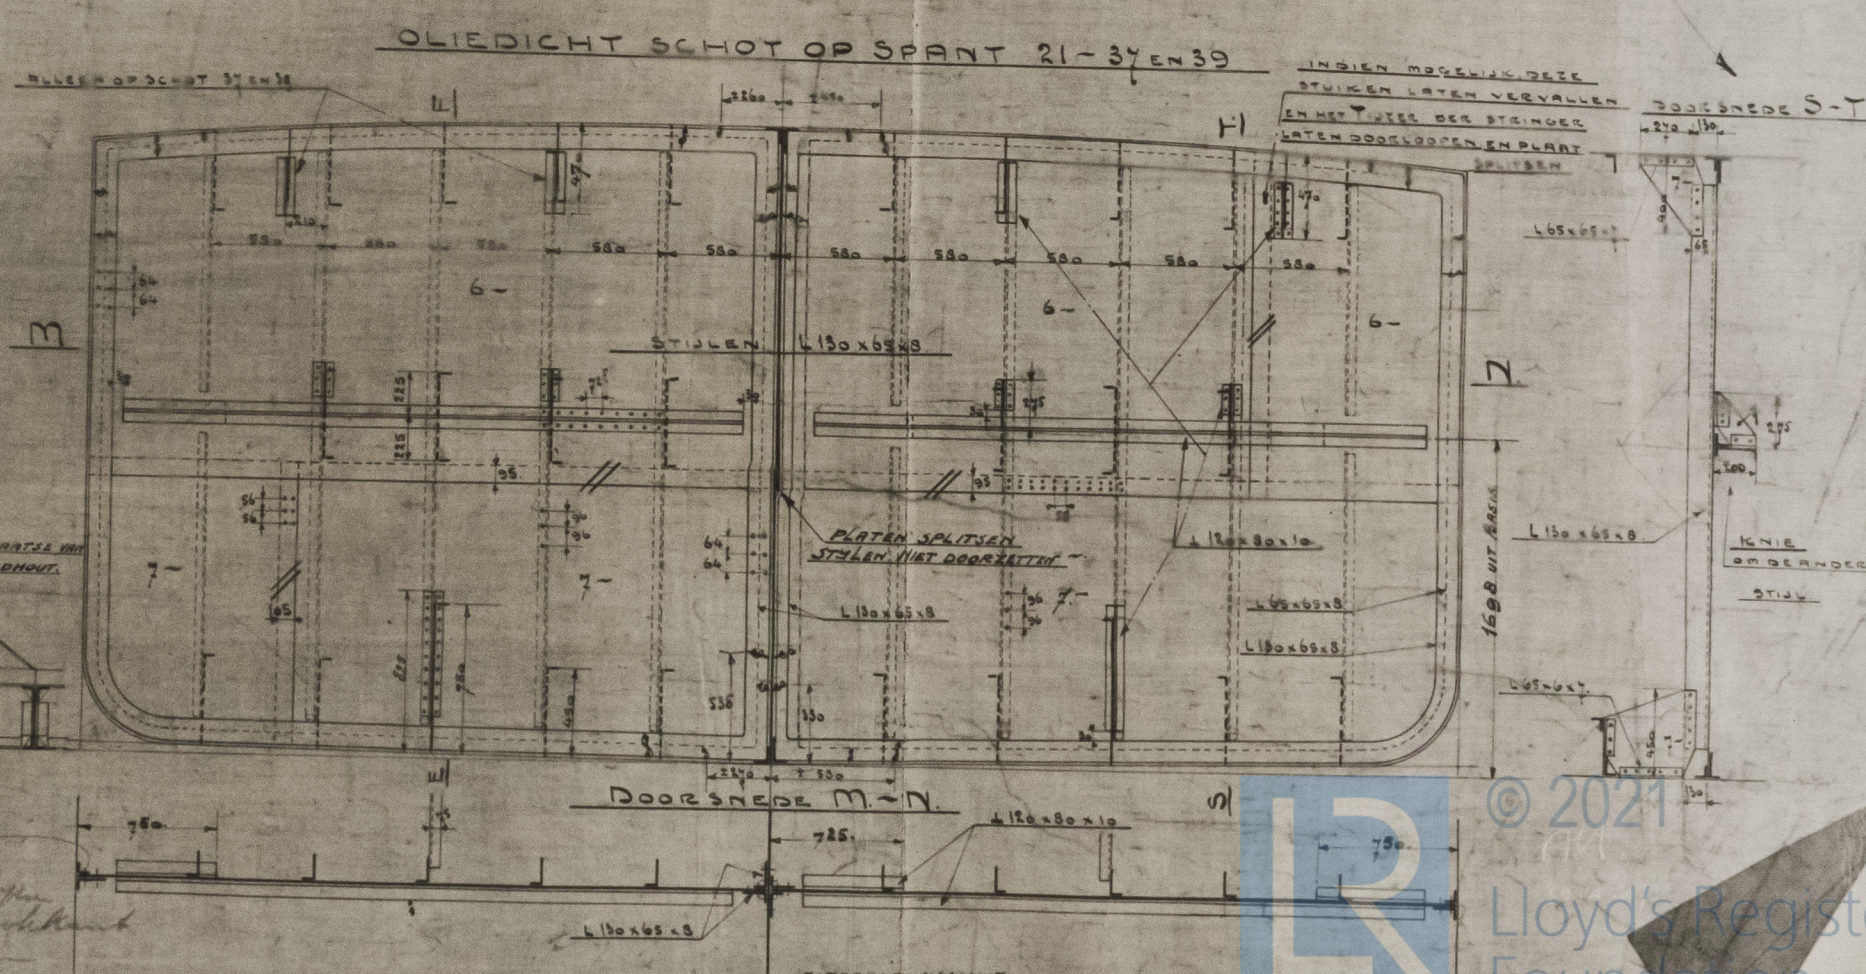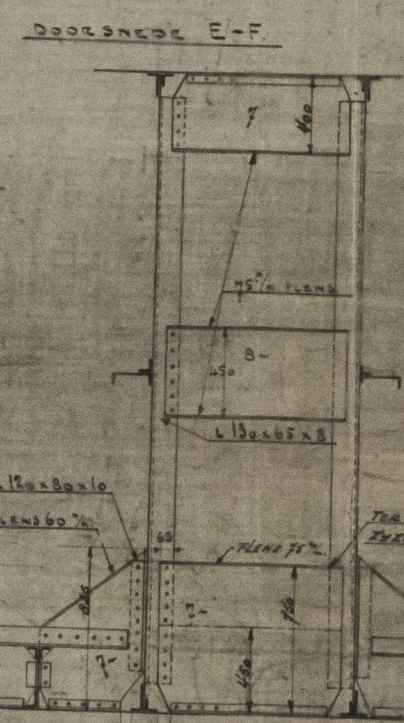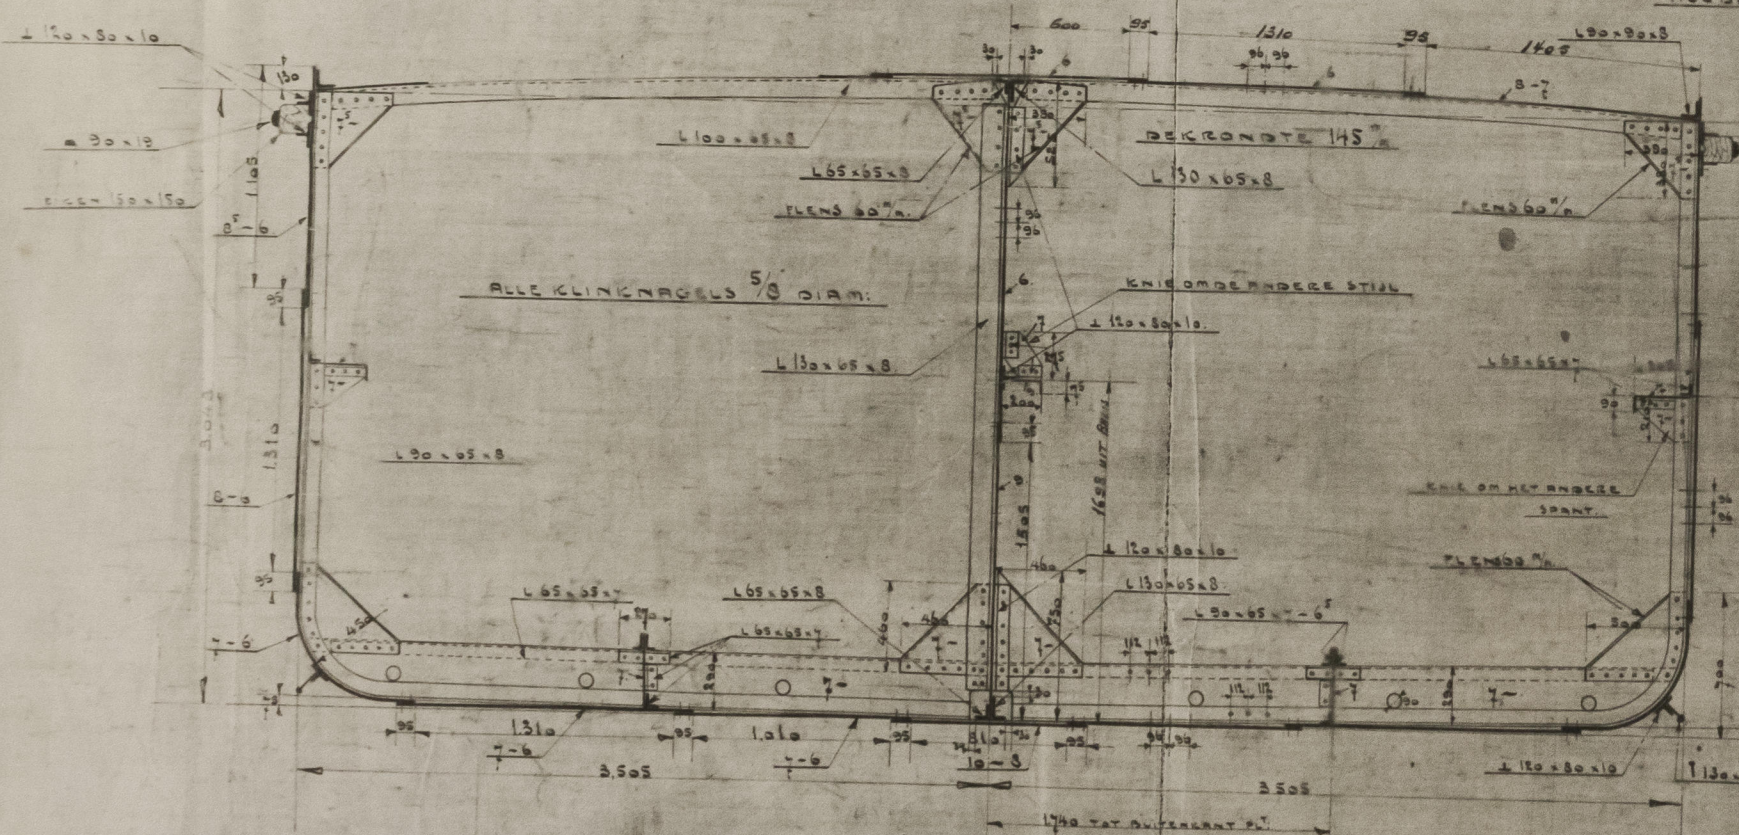


NOOT VOOR HET BEPALEN VAN DB EN BB. ZIEDE VERBODEN 21-35 EN 39 DIE STANZIEREN



Mid Sec. 02: from 001 ✓  
 0-1: 02 ✓  
 0-2: 02 ✓  
 0-3: 02 ✓  
 0-4: 02 ✓  
 0-5: 02 ✓  
 0-6: 02 ✓

"Shell 15" ★

MIDSHIP SECTION &  
 BULKHEADS.

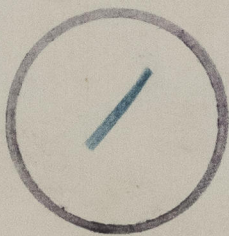

© 2021

Lloyd's Register  
 Foundation

012089-012095-0250