SEZIONE LONGITUDINALE SULLA MEZZERIA NAVE.
LONGITUDINAL SECTION AT CENTRE LINE

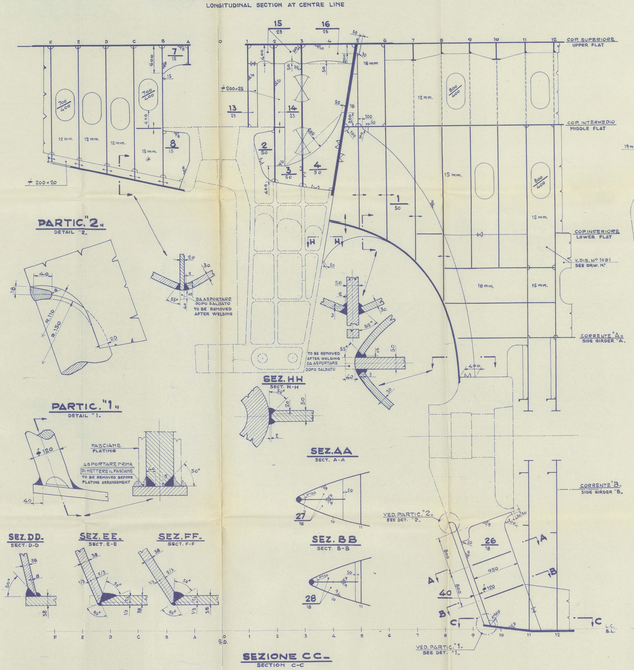

VISTA ESTERNA
EXTERNAL VIEW

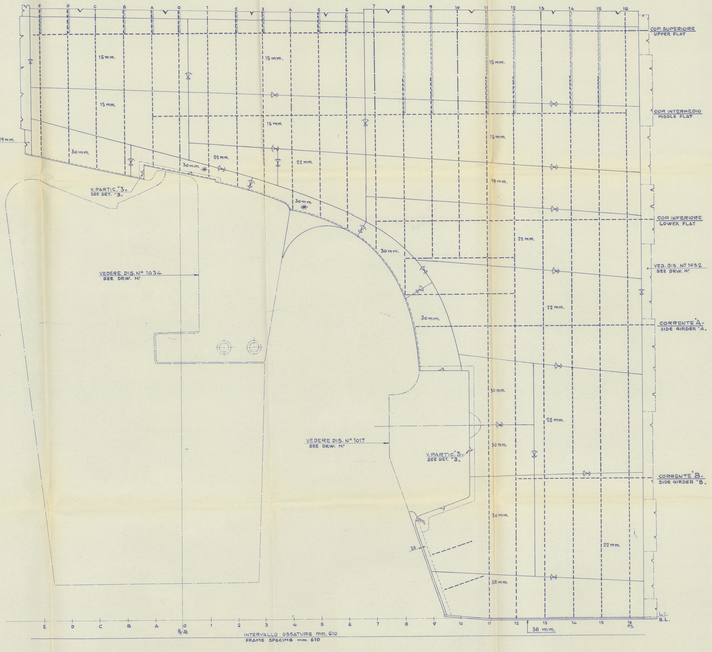

FASCIAME DRITTO TIMONE
VISTA ESTERNA
RUDDER POST PLATING
EXTERNAL VIEW

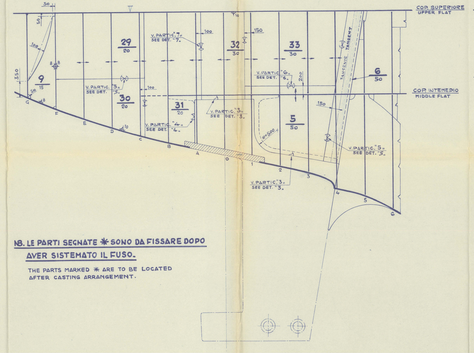

N.B. LE PARTI SEGNATE * SONO DA FISSARE DOPO AVER SISTEMATO IL FUSO.

THE PARTS MARKED * ARE TO BE LOCATED AFTER CASTING ARRANGEMENT.

COPERTINO SUPERIORE
UPPER FLAT

COPERTINO INTERMEDIO
MIDDLE FLAT

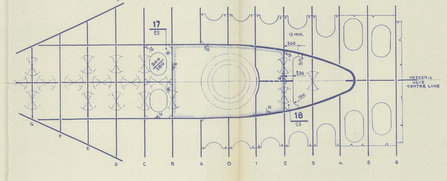

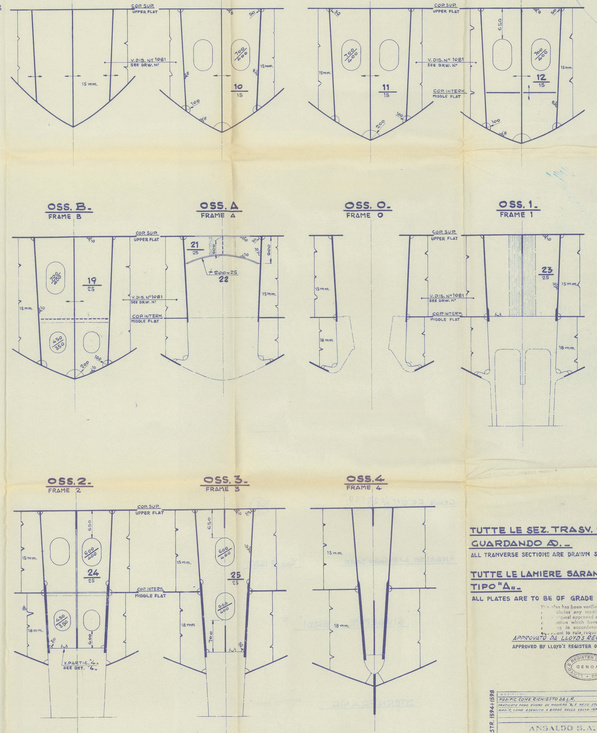

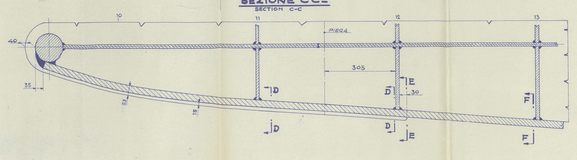

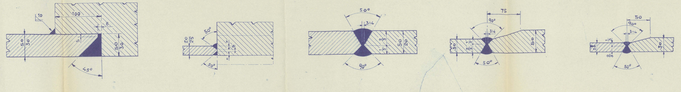

TUTTE LE SEZ. TRASV. SONO DISEGNATE GUARDANDO A.

ALL TRANSVERSE SECTIONS ARE DRAWN SEEING ABAFT.

TUTTE LE LAMIERE SARANNO DI QUALITA' TIPO "A".

ALL PLATES ARE TO BE OF GRADE "A".

APPROVATO DA LLOYD'S REGISTER IN DATA 10-10-1962
APPROVED BY LLOYD'S REGISTER ON OCTOBER 10TH 1962

ANSALDO S.A.
CANTIERI NAVALI
GENOVA SESTRI

DRITTO DI POPPA
STERNFRAME

01 B1 3 04
1593/1018

VALE ANCHE PER COSTR. 1591/1598

0023-0004-0023

GENOA. F.E. RPT Nº 29569

4

ANSALDO S.P.A. GENOA-SESTRI.

YARD Nº 1597.

"GIUSEPPE VERDI" ★

STERNFRAME.

RECORDS DEPT.

5

1/1

012113-012116-0023

© 2021 Lloyd's Register Foundation