



FASTENING OF PILLARS  
ПРИКРЕПЛЕНИЕ СТОП

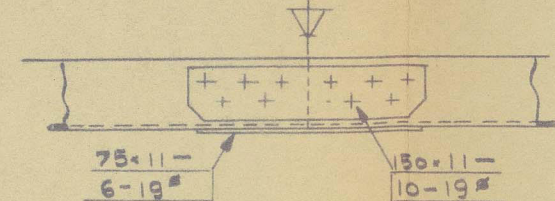

SCARF OF DECK BEAMS AT 180°  
Соединение палубных балок 180°

PLAN OF ATT BEAM AND STERN  
A BUDDER TO BE SUBMITTED  
КОМПЛИ БУДЬ ПРЕДСТАВЛЕН  
ЧЕРТЕЖИ АКТЕРИИ АКТЕРИИ  
И КОМП

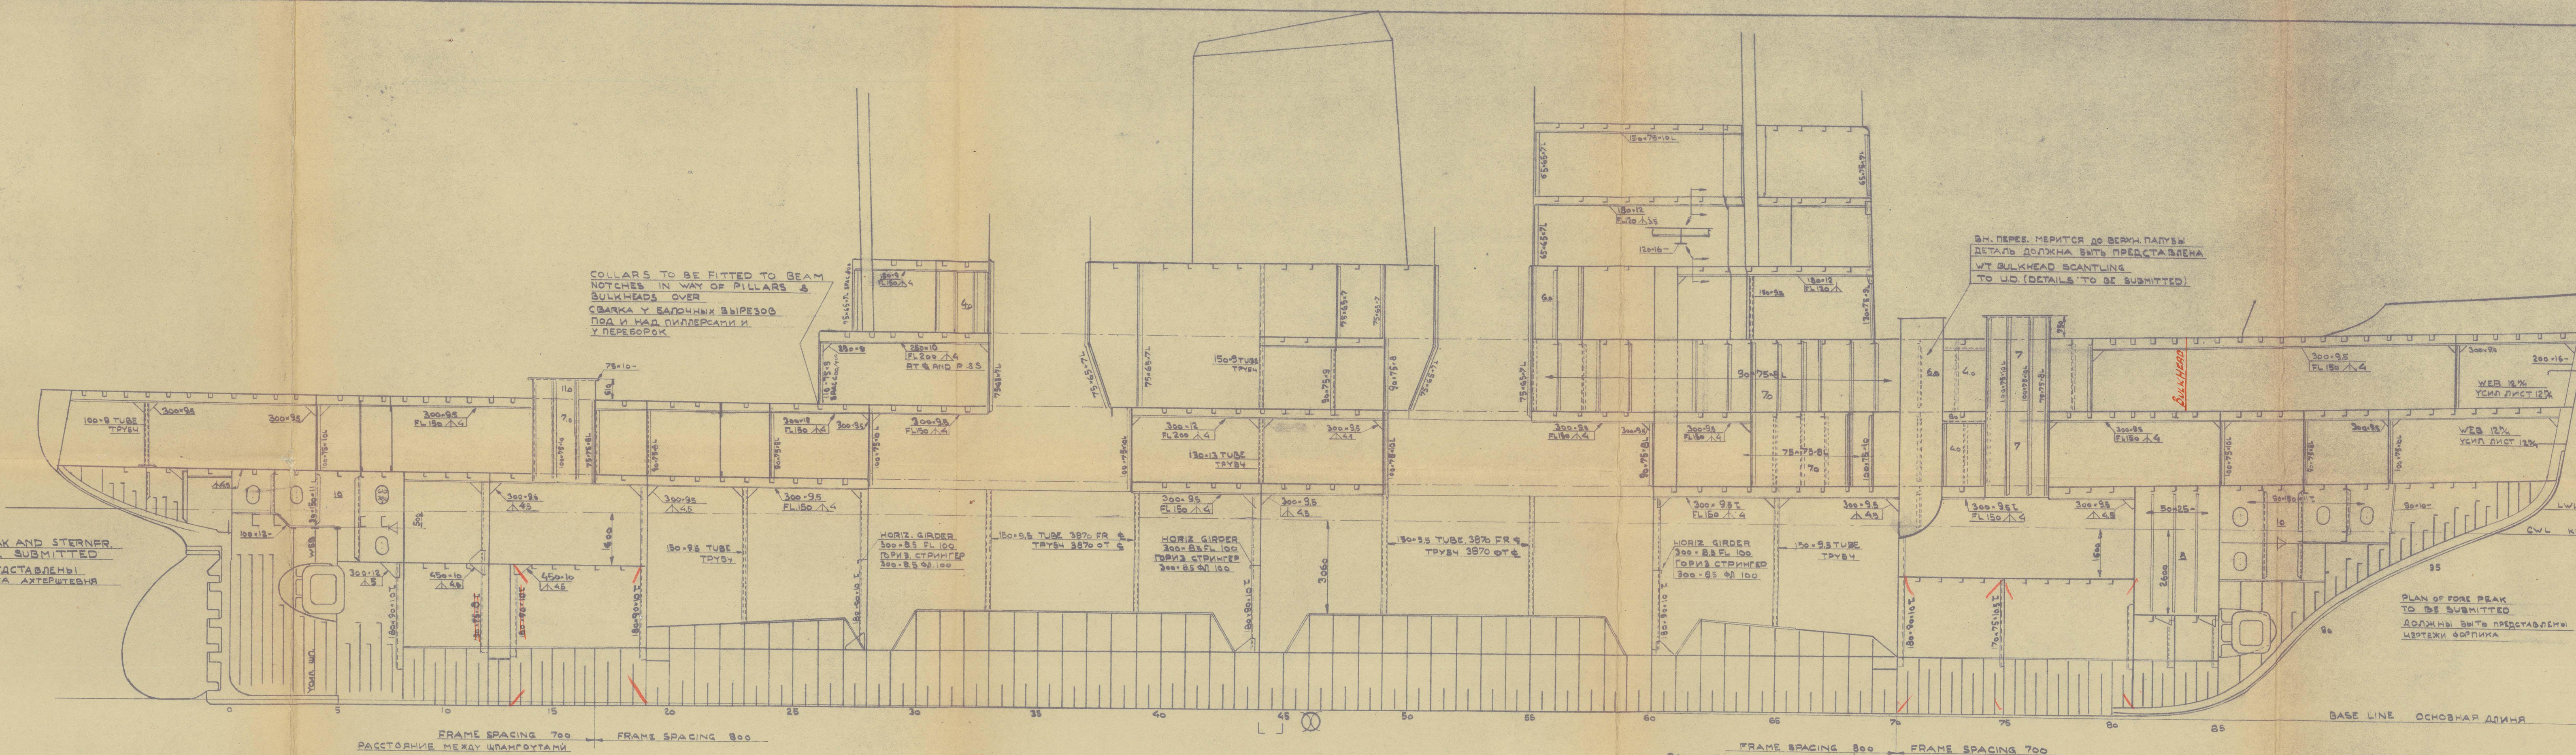


FRAME SPACING 700  
РАССТОЯНИЕ МЕЖДУ ШТАНГОВИ

FRAME SPACING 700  
РАССТОЯНИЕ МЕЖДУ ШТАНГОВИ


PLAN OF FORECASTLE DECK  
ПЛАН БАКОВОЙ ПАЛУБЫ

DETAIL PLAN OF BULKHEADS TO BE SUBMITTED  
ПЛАНЫ РАЗРЕЗОВ


OVERFLOW PIPES FROM DEEP TANKS ASSIGNED 910% ABOVE  
UPPER DECK AFT OF FR 87 AND 910% ABOVE FORECASTLE  
DECK FORWARD OF FR 87  
ОТЛИВНАЯ ТРУБА БОТОВ СИСТЕМ ПОЗАДИ 87-ГО ШП ПРИНХТА  
КИБЕРА ПЕРЕДОМ 910% ВЫШЕ ВЕРХНЕЙ ПАЛУБЫ 910% ВЫШЕ  
ПОДБАКА СПЕРЕД 87 ШП

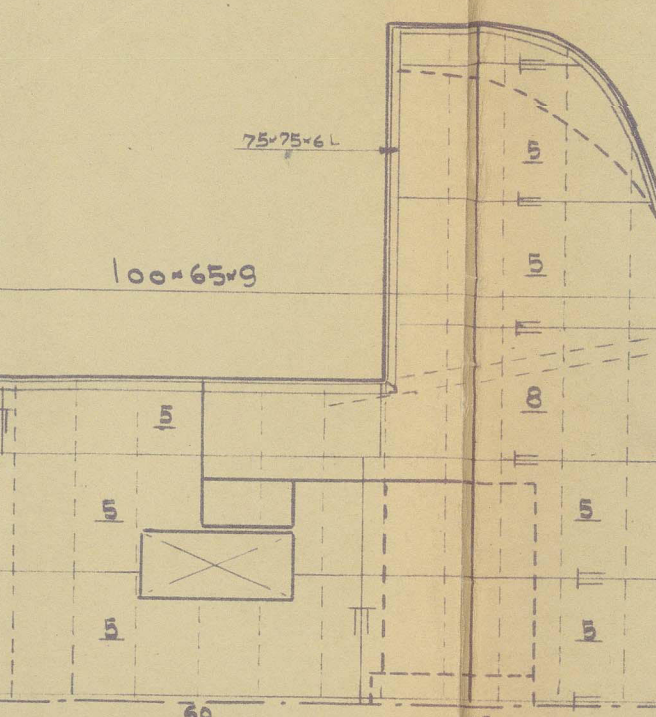


PLAN OF BRIDGE DECK  
ПЛАН НАВИГАЦИОННОЙ

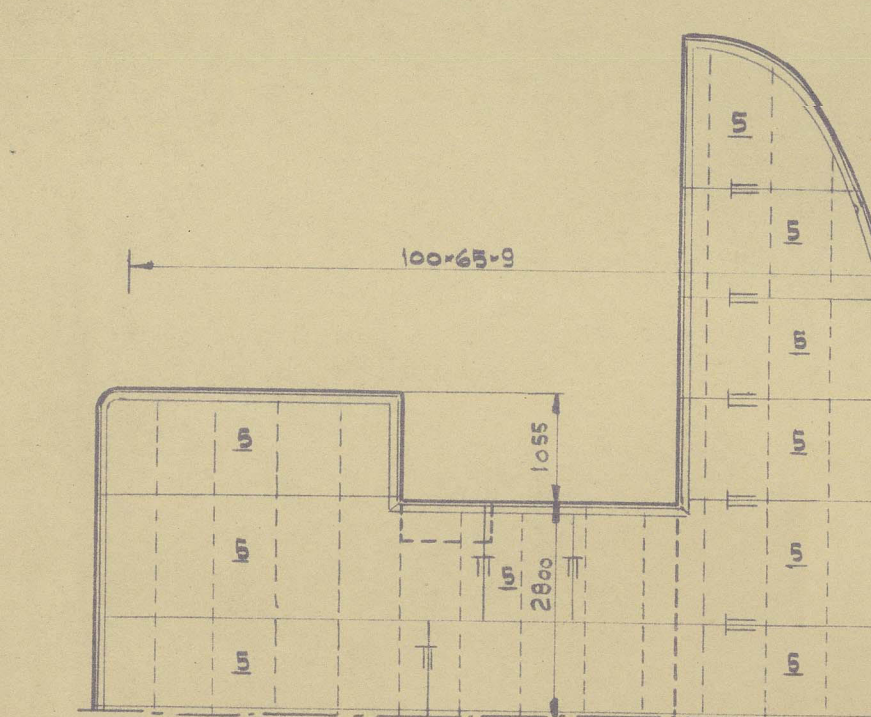

PLAN OF BRIDGE HOUSE ROOM  
ПЛАН ПОДВАЛКА РУКОВОДНОЙ

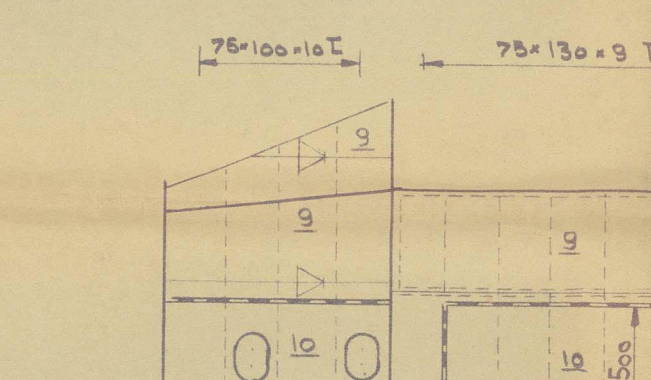


PLATFORM DECK FR 8-B  
ПЛАН ТВИНДЕКА ШИРИ 8-В

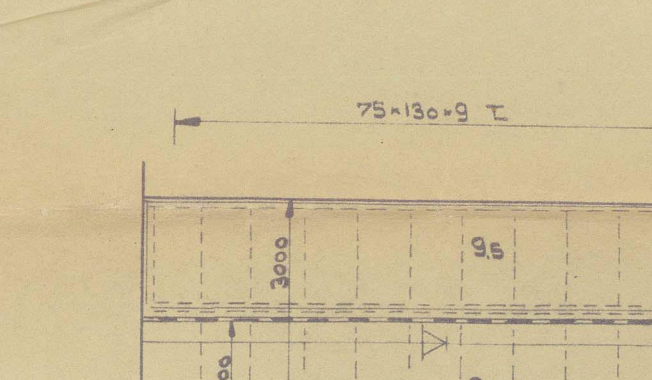


PLATFORM DECK FR 7-B  
ПЛАН ТВИНДЕКА ШИРИ 7-В

159

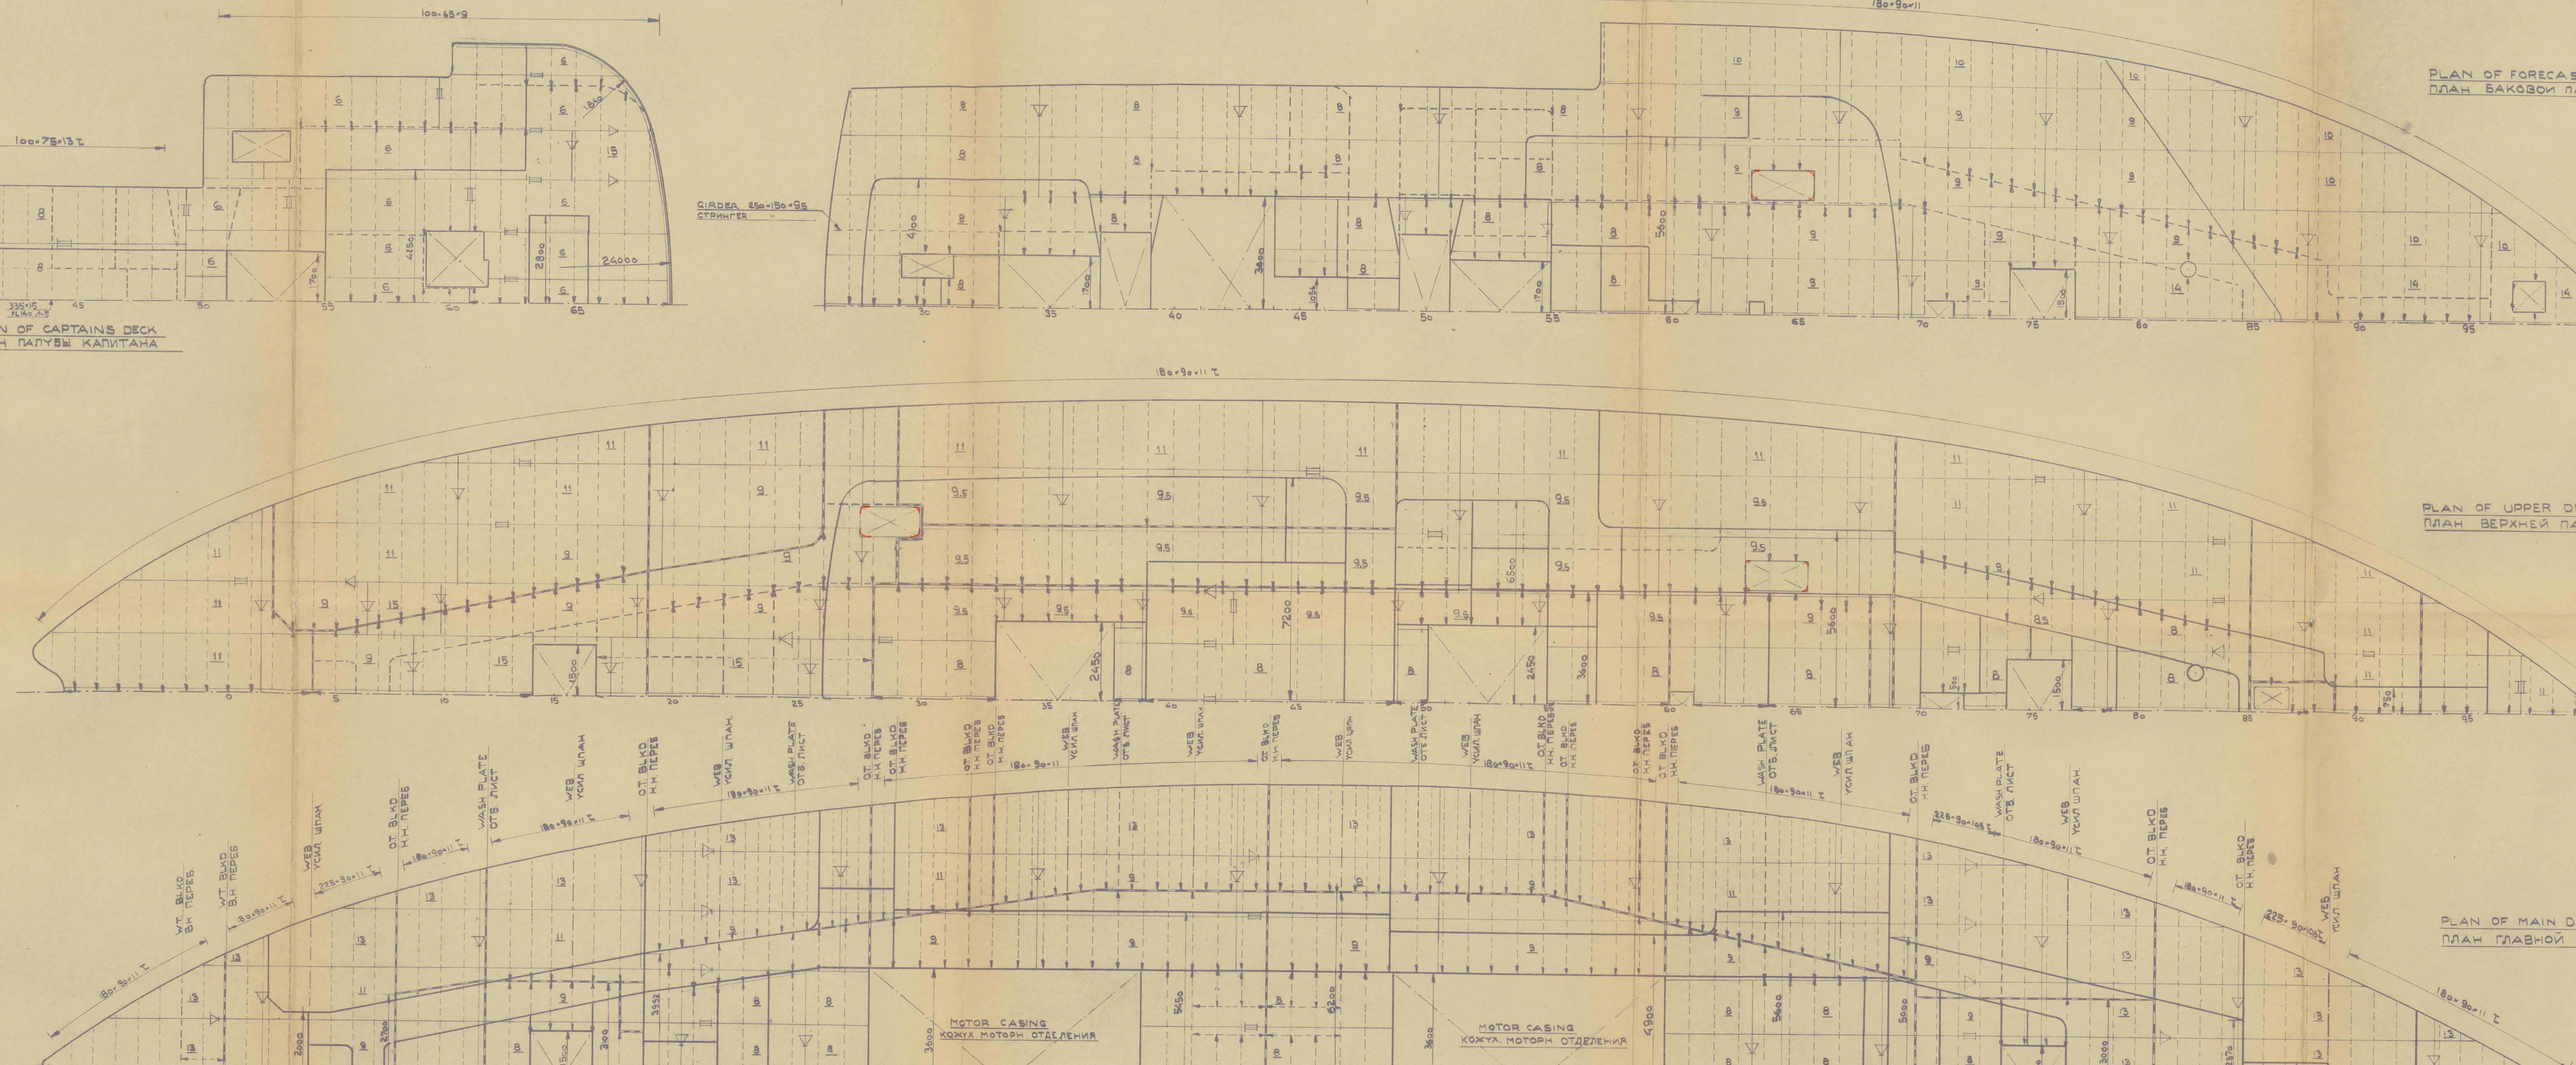


PLAN OF UPPER DECK  
ПЛАН ВЕРХНЕЙ ПАЛУБЫ

PLAN OF MAIN DECK  
ПЛАН ГЛАВНОЙ ПАЛУБЫ

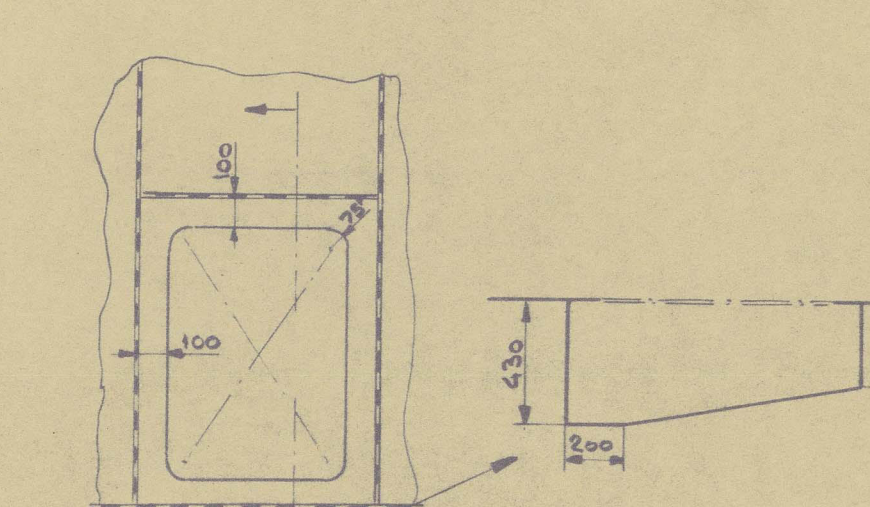

DETAIL OF DRAINAGE WELL  
ДЕТАЛЬ СТОЧНОГО КОЛЛЕКТОРА

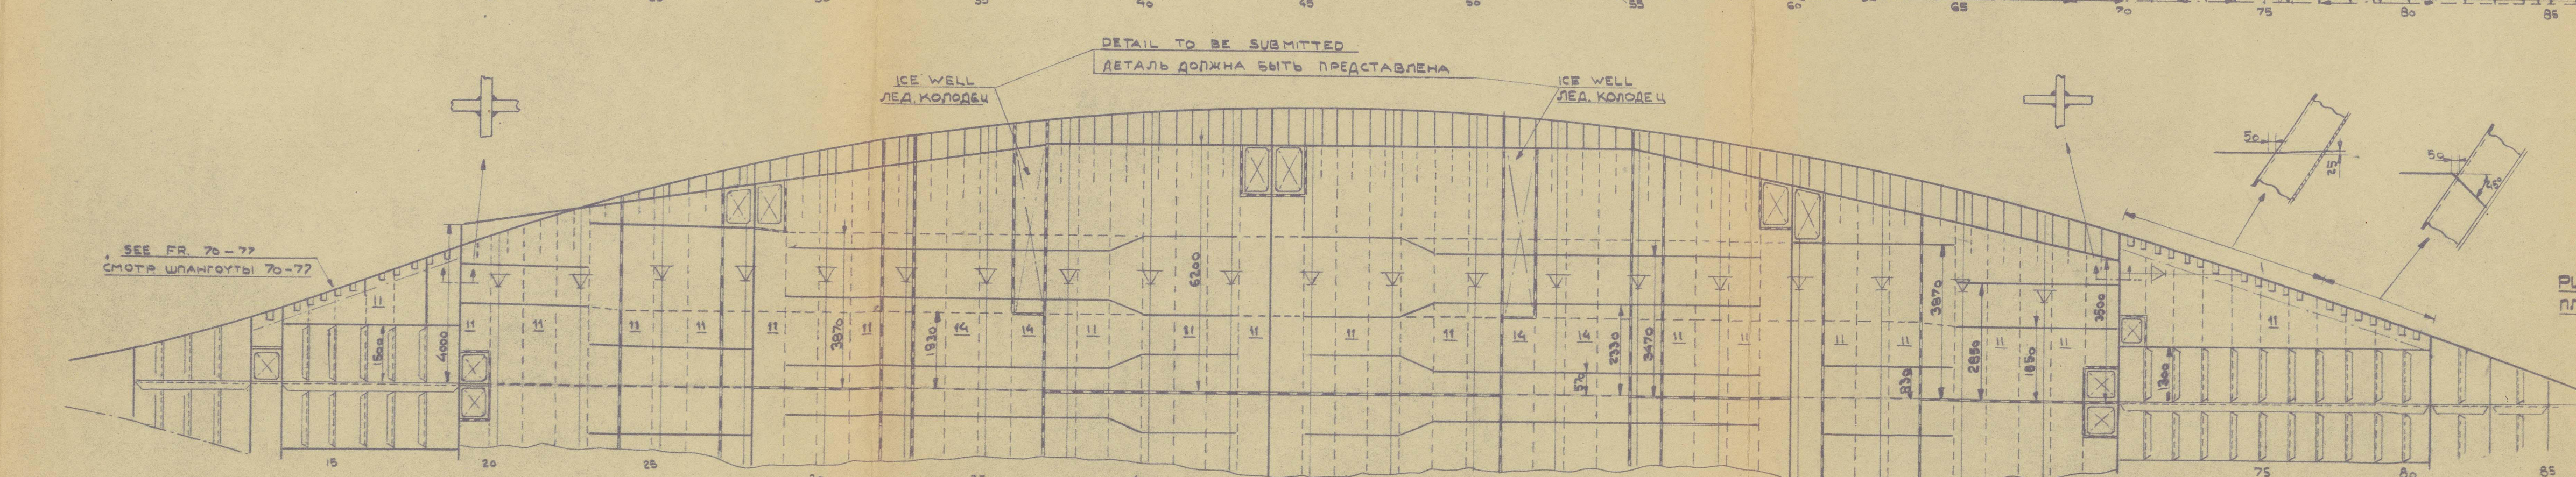

PLAN OF TANK TOP  
ПЛАН ВУТРИШНЕГО

No		Andering		Scale		1:50		21954	
Wärtsilä-konsernen AB		Sondriens Skeppsskoda		Helsingfors		Finland		353-S-2	
LONGITUDINAL SECTION AND PLANS ПРОДОЛЬНЫЙ РАЗРЕЗ И ПЛАНЫ									



*Long. Sect. & Plan.*



*"Kapitan Belousov."*

RECORDS DEPT.,  
LONDON.

3



© 2020

Lloyd's Register  
Foundation

012187-012192-0099