

CLASS
LLOYDS REGISTER OF SHIPPING * 100 A1
ELECTRICALLY WELDED
STRENGTHENED FOR NAVIGATION IN ICE

КЛАСС
АНГЛИЙСКИЙ ЛЛОЙД * 100 A1
СВАРЕННЫЙ ЭЛЕКТРИЧЕСКИ
ПОДКРЕПЛЕНИЯ ДЛЯ ПЛАВАНИЯ ВО ЛЬДУ

EQUIPMENT AS PER RULE
СНАБЖ. ПО ЛЛОЙДУ


DIMENSIONS

LENGTH OVER ALL	82.00m
AT LWL	80.80
BREADTH MOUL. MAX	19.40
AT SWL	18.70
BEHIND TO UPPER OK	9.80
DRAFT MEAN LOADED	7.20
MAX. AFT	7.20
RULE LENGTH	77.20

ГЛАВНЫЕ РАЗМЕРЫ

ДЛИНА НАИБОЛЬШАЯ	82.00 м
по ЛВЛ	80.80 м
ШИРИНА НАИВ. ПО НАВЕСИ	19.40
по КВЛ	18.70
ВЫСОТА БОРТА ДО ВЕРХН. ПЛУТЫ	9.80
ОСАДКА СРЕДНЯЯ	7.20
КОРМОВ.	7.20
РЕГ. ДЛИНА	77.20

THE SCANTLINGS ARE SUITABLE FOR AN ALL SEASONS MOULDER DRAUGHT OF 70 M.
РАЗМЕРЫ СООТВЕТСТВУЮТ УСТАНОВ. ОСАДКЕ 70 МЕТР.

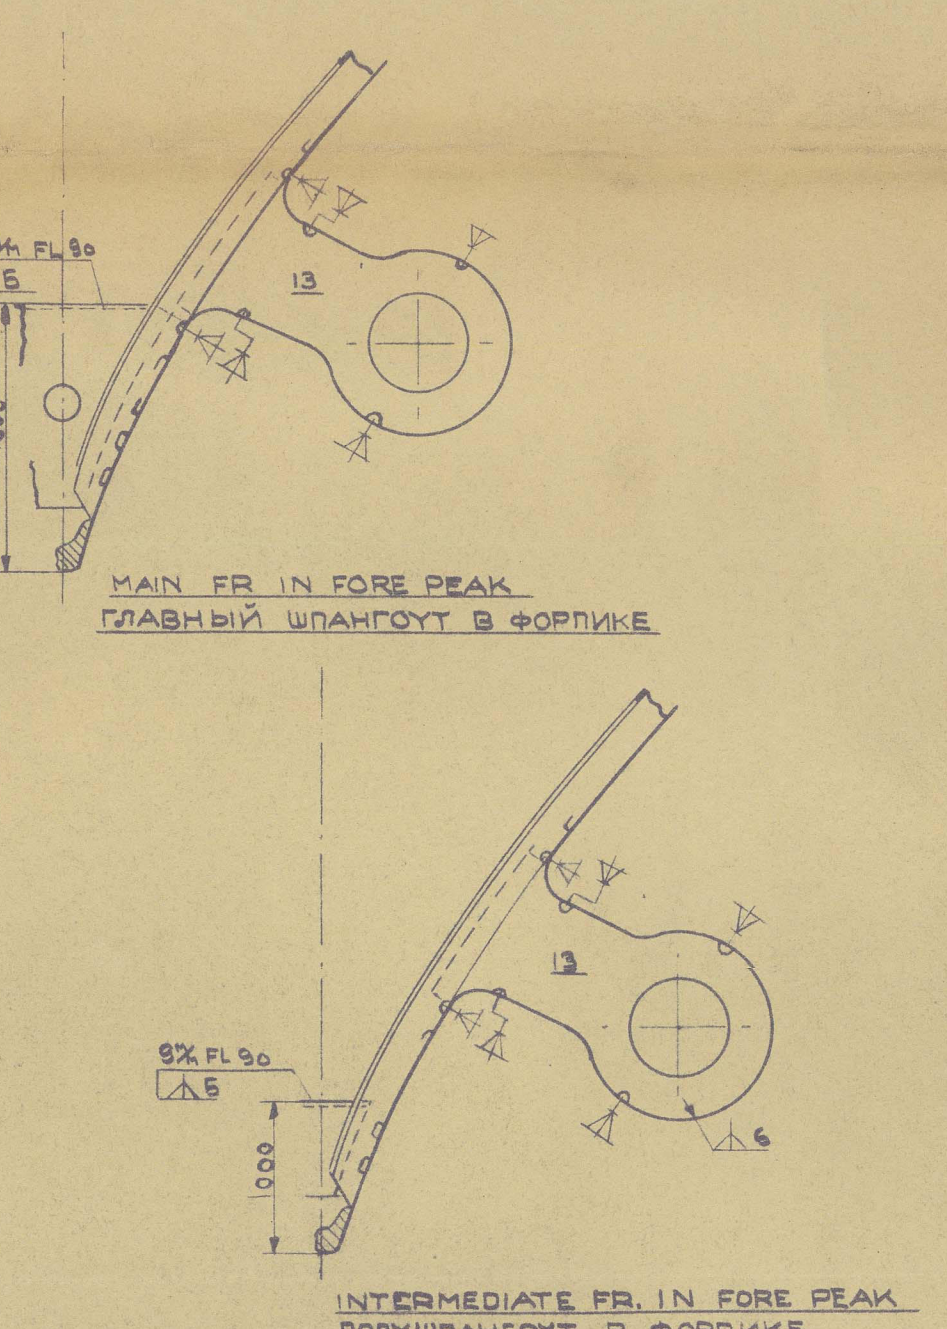


Nr	Datum	Andersson	Shala	Rind	HBB	14.7.54
353	1952	Wärtsilä-koncernen AB	Sandvikens Skeppsdocka	Finland		
353	1952	353 - 355				
353	1952	MIDSHIP SECTION				
353	1952	СЕЧЕНИЕ МИДЕЛЯ				
353	1952	KAPITAN BELOUSOV				
353	1952	353 - S-1				

Shipping Sect.



"B Kapitan Belousov."

RECORDS DEPT.,
LONDON.

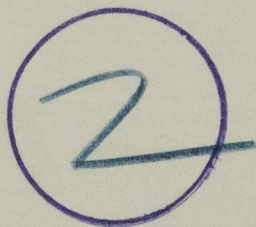

© 2020

Lloyd's Register
Foundation

012187-012192-0100