

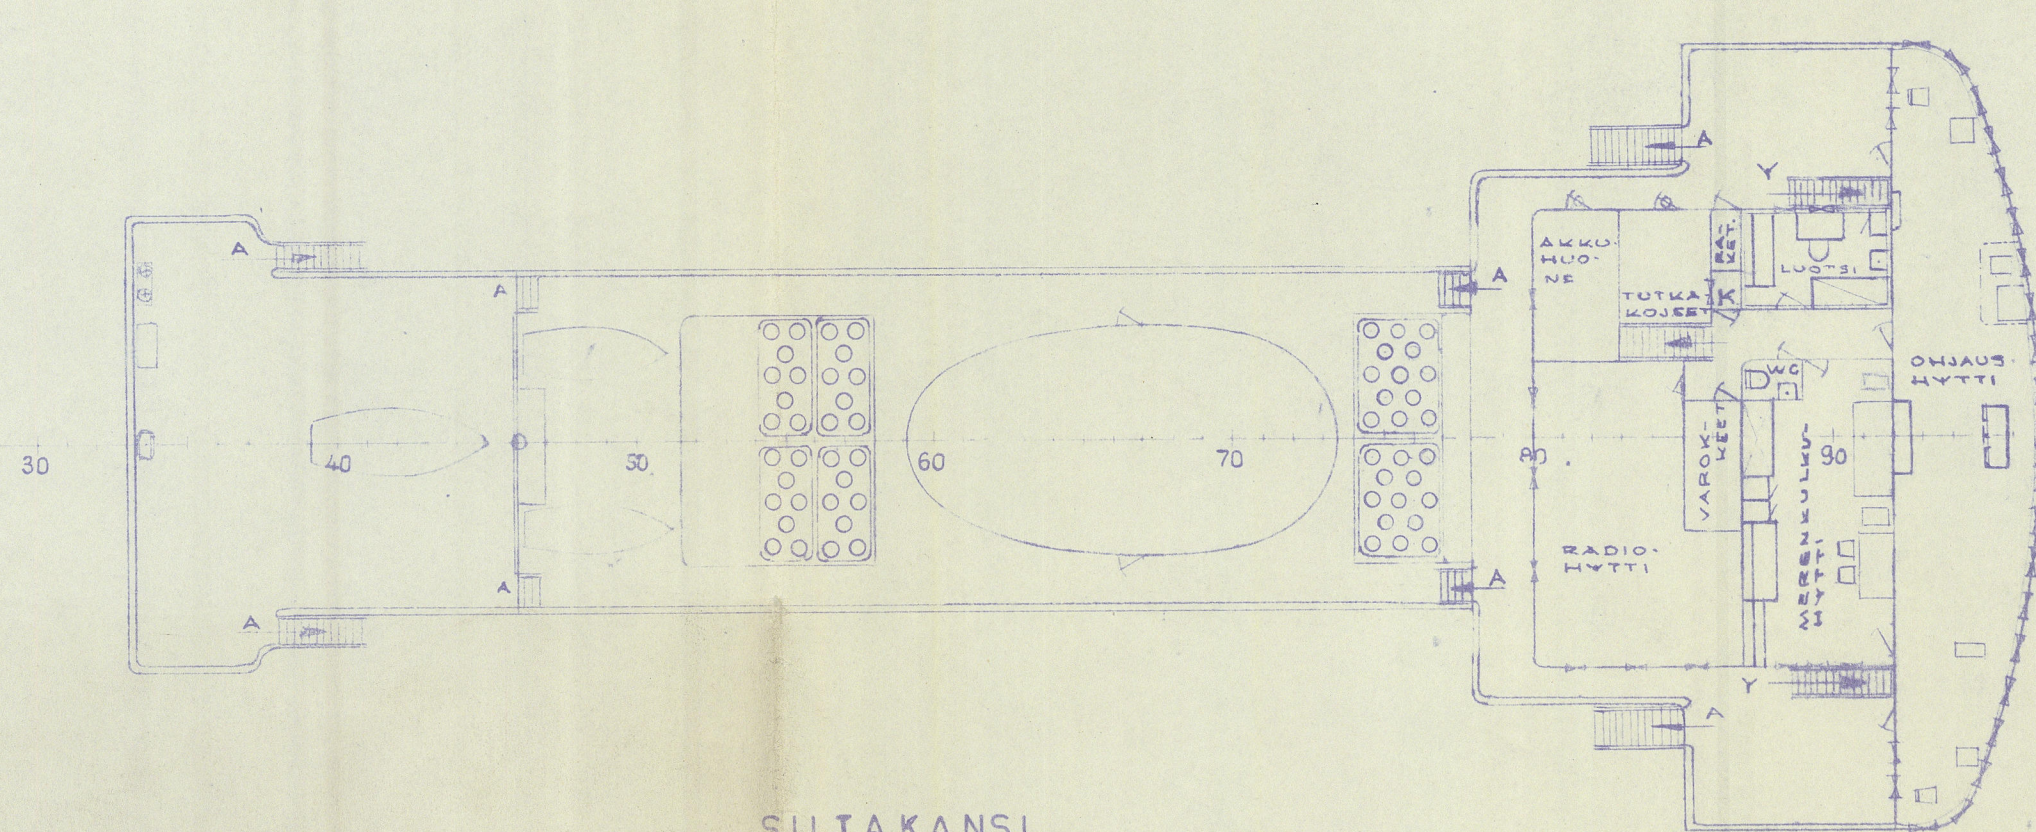


22.000 AHV- JÄÄNMURTAJA


PÄÄMITAT:  
PITUUS, SUURIN 122.1 m  
PITUUS, KVV:SSA 112.4  
LEVEYS, SUURIN 24.5  
LEVEYS, KVV:SSA 23.5  
SIVUKORKEUS YLÄ-  
KANTEEN 14.0  
SYVÄYS KVV:SSA 9.5

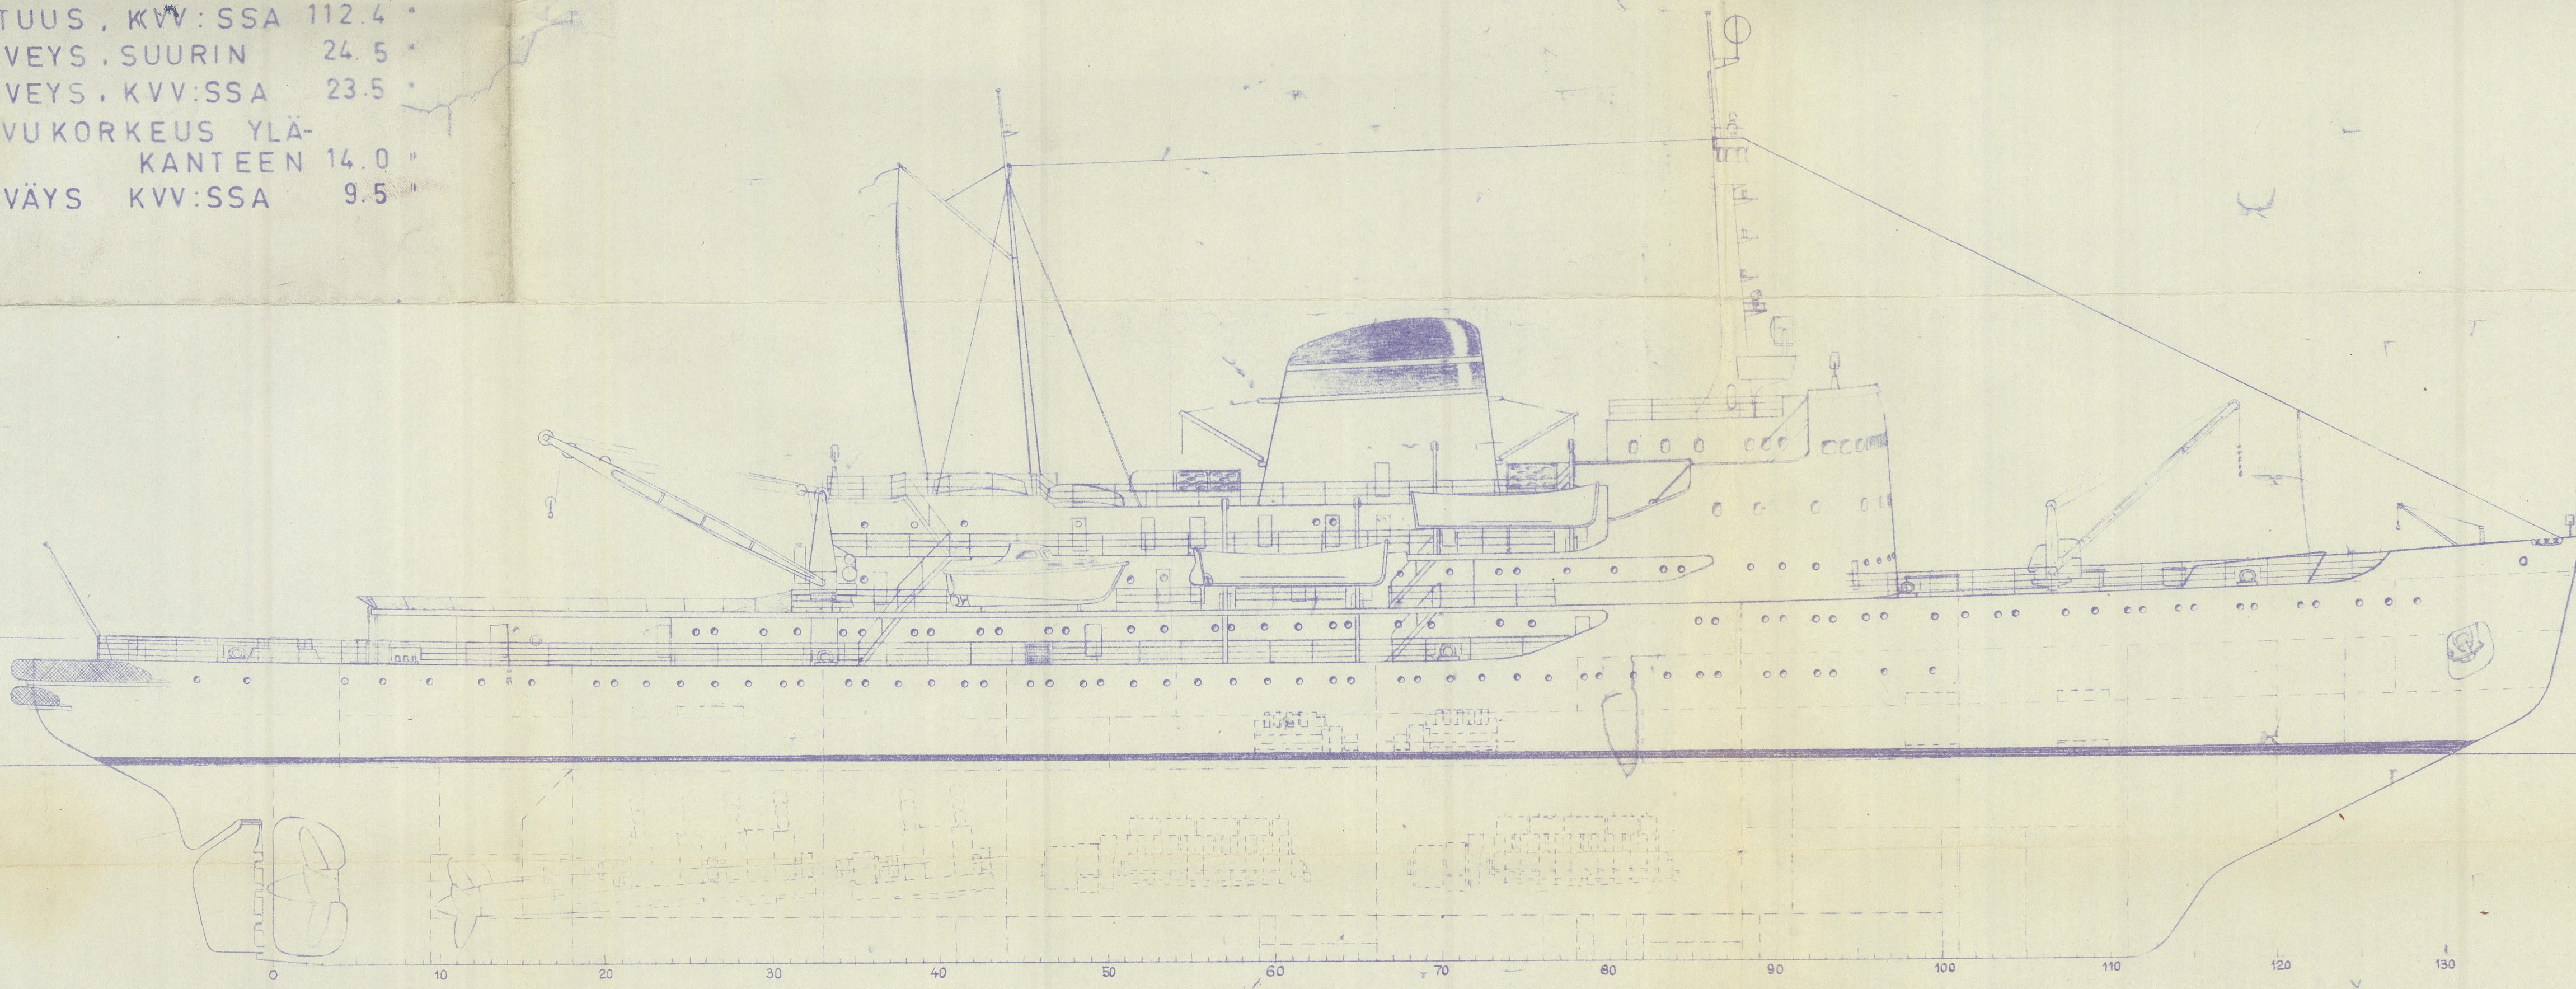

SILTAKANSI

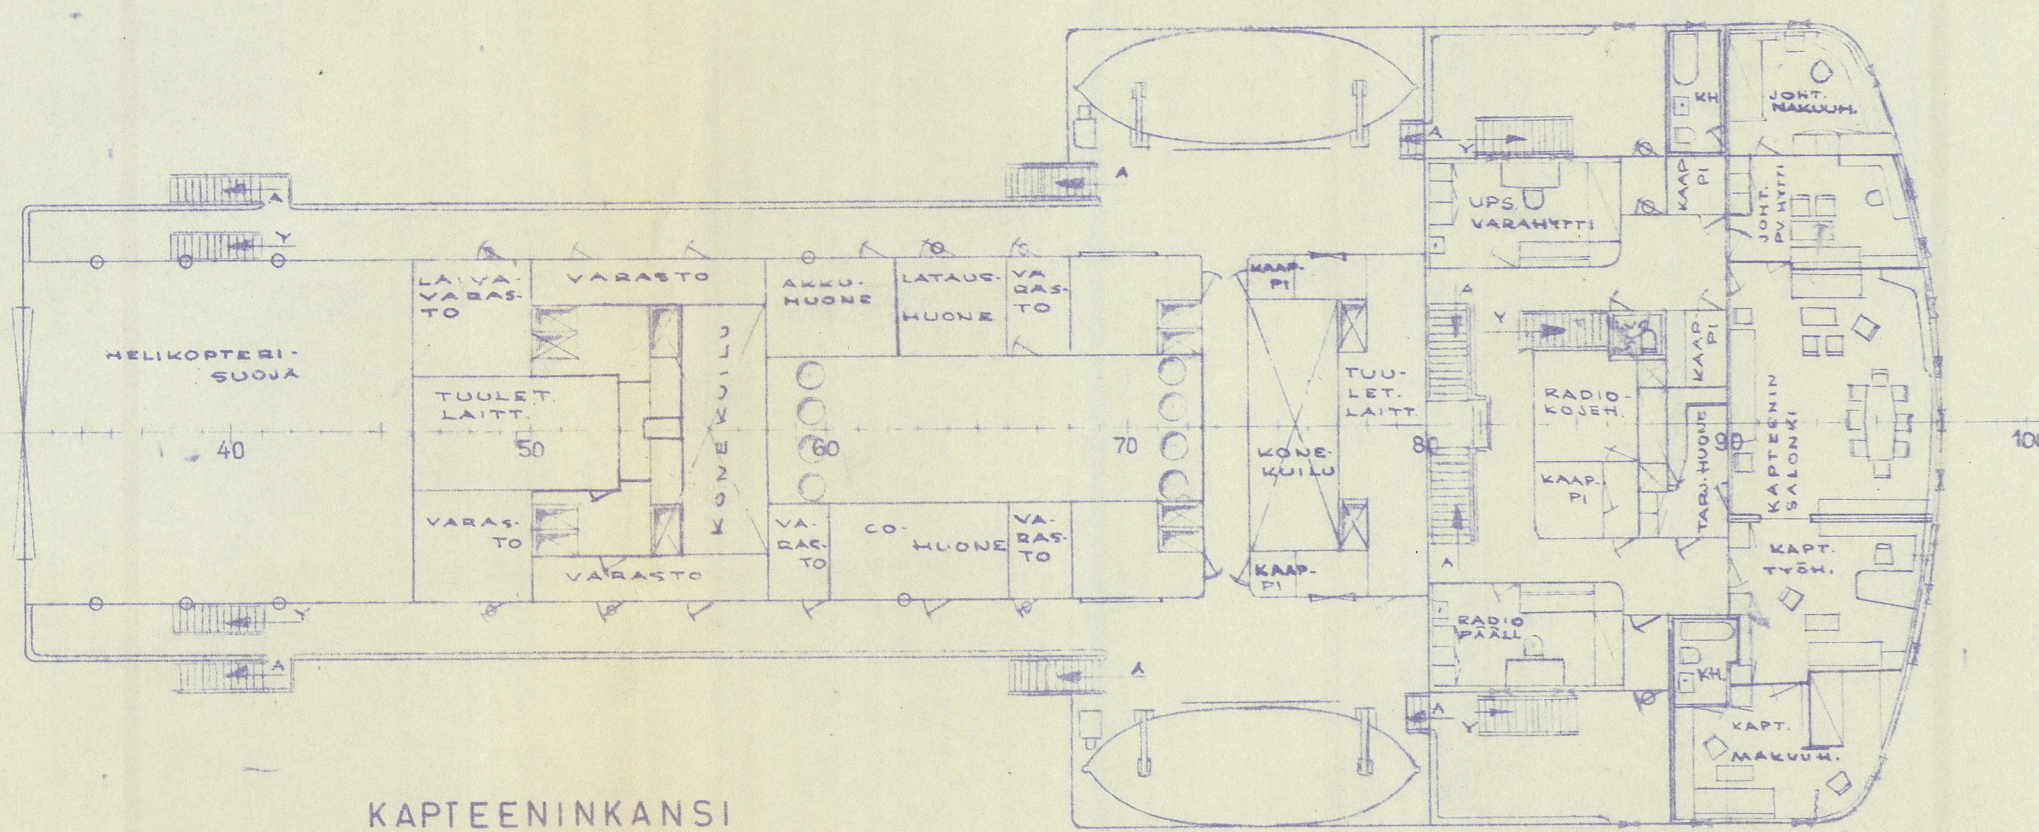


KAPTEENINKANSI

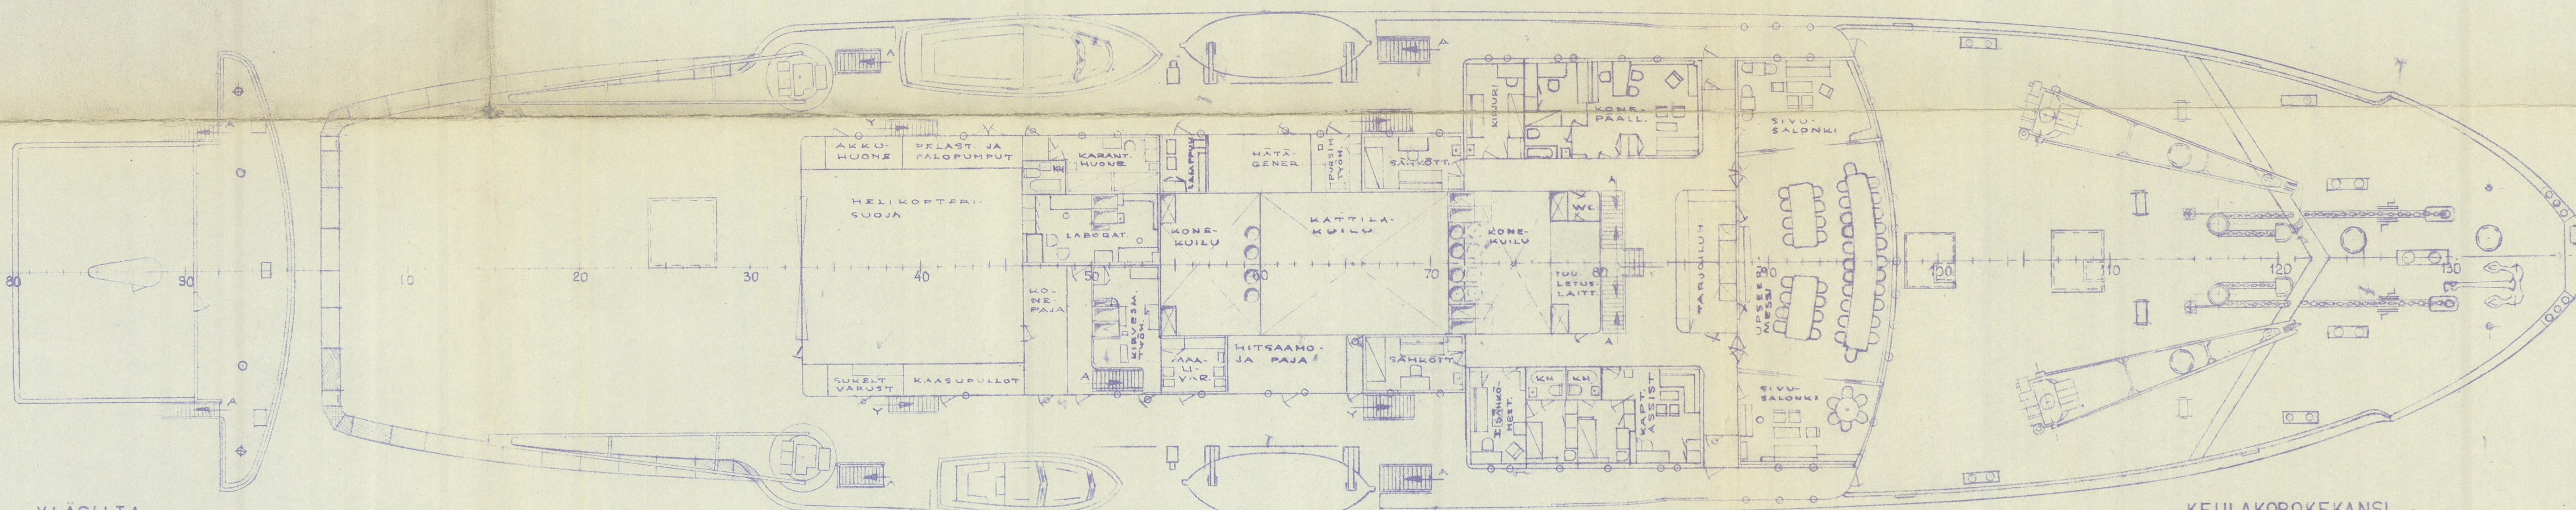


YLÄSILTA

KEULAKOROKANSI

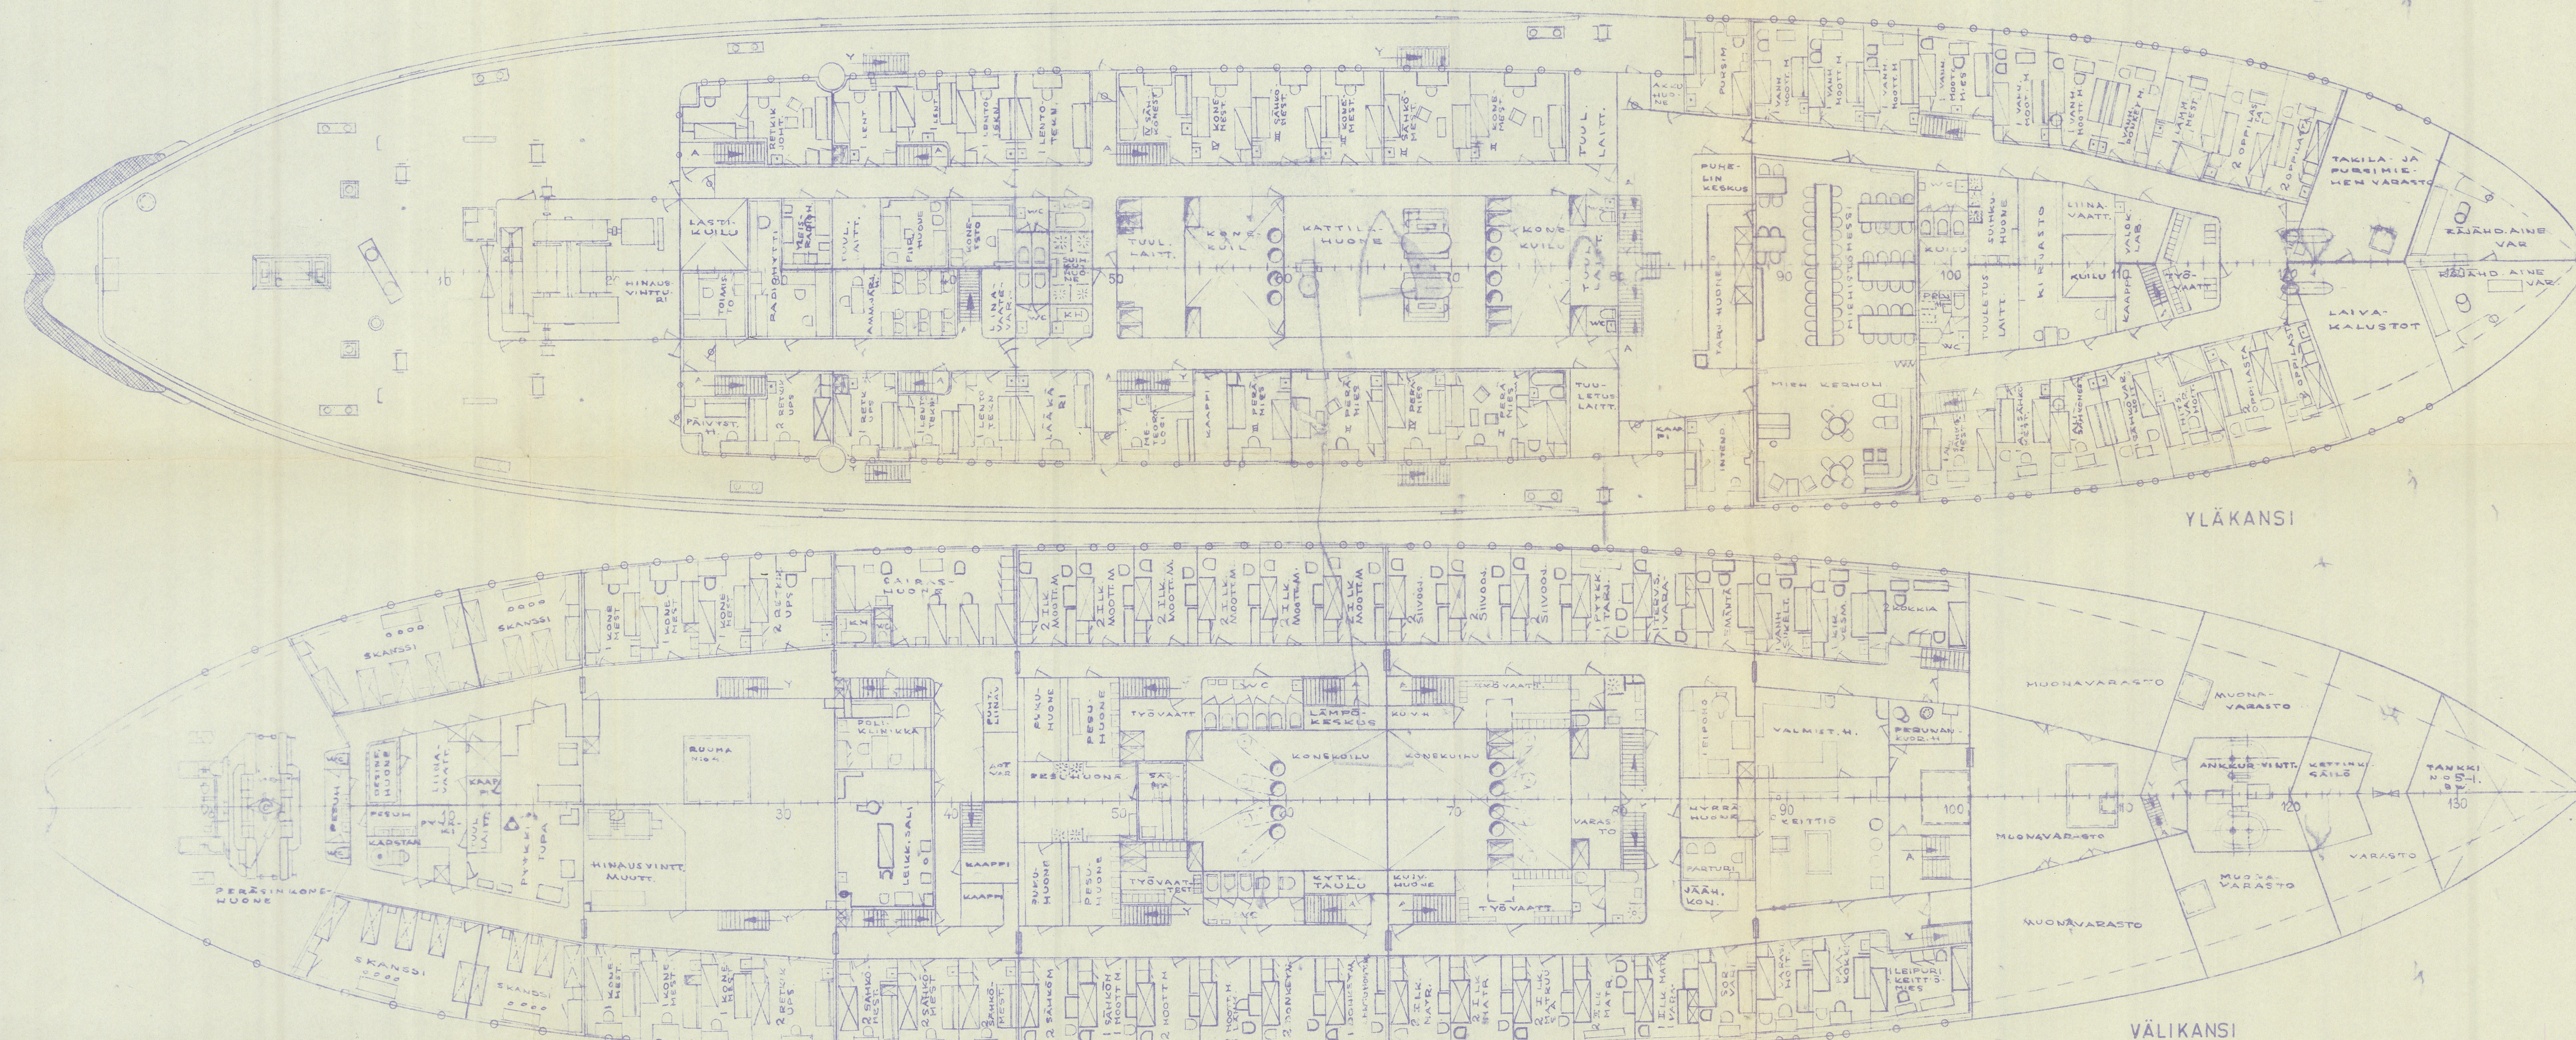

YLÄKANSI

VÄLIKANSI

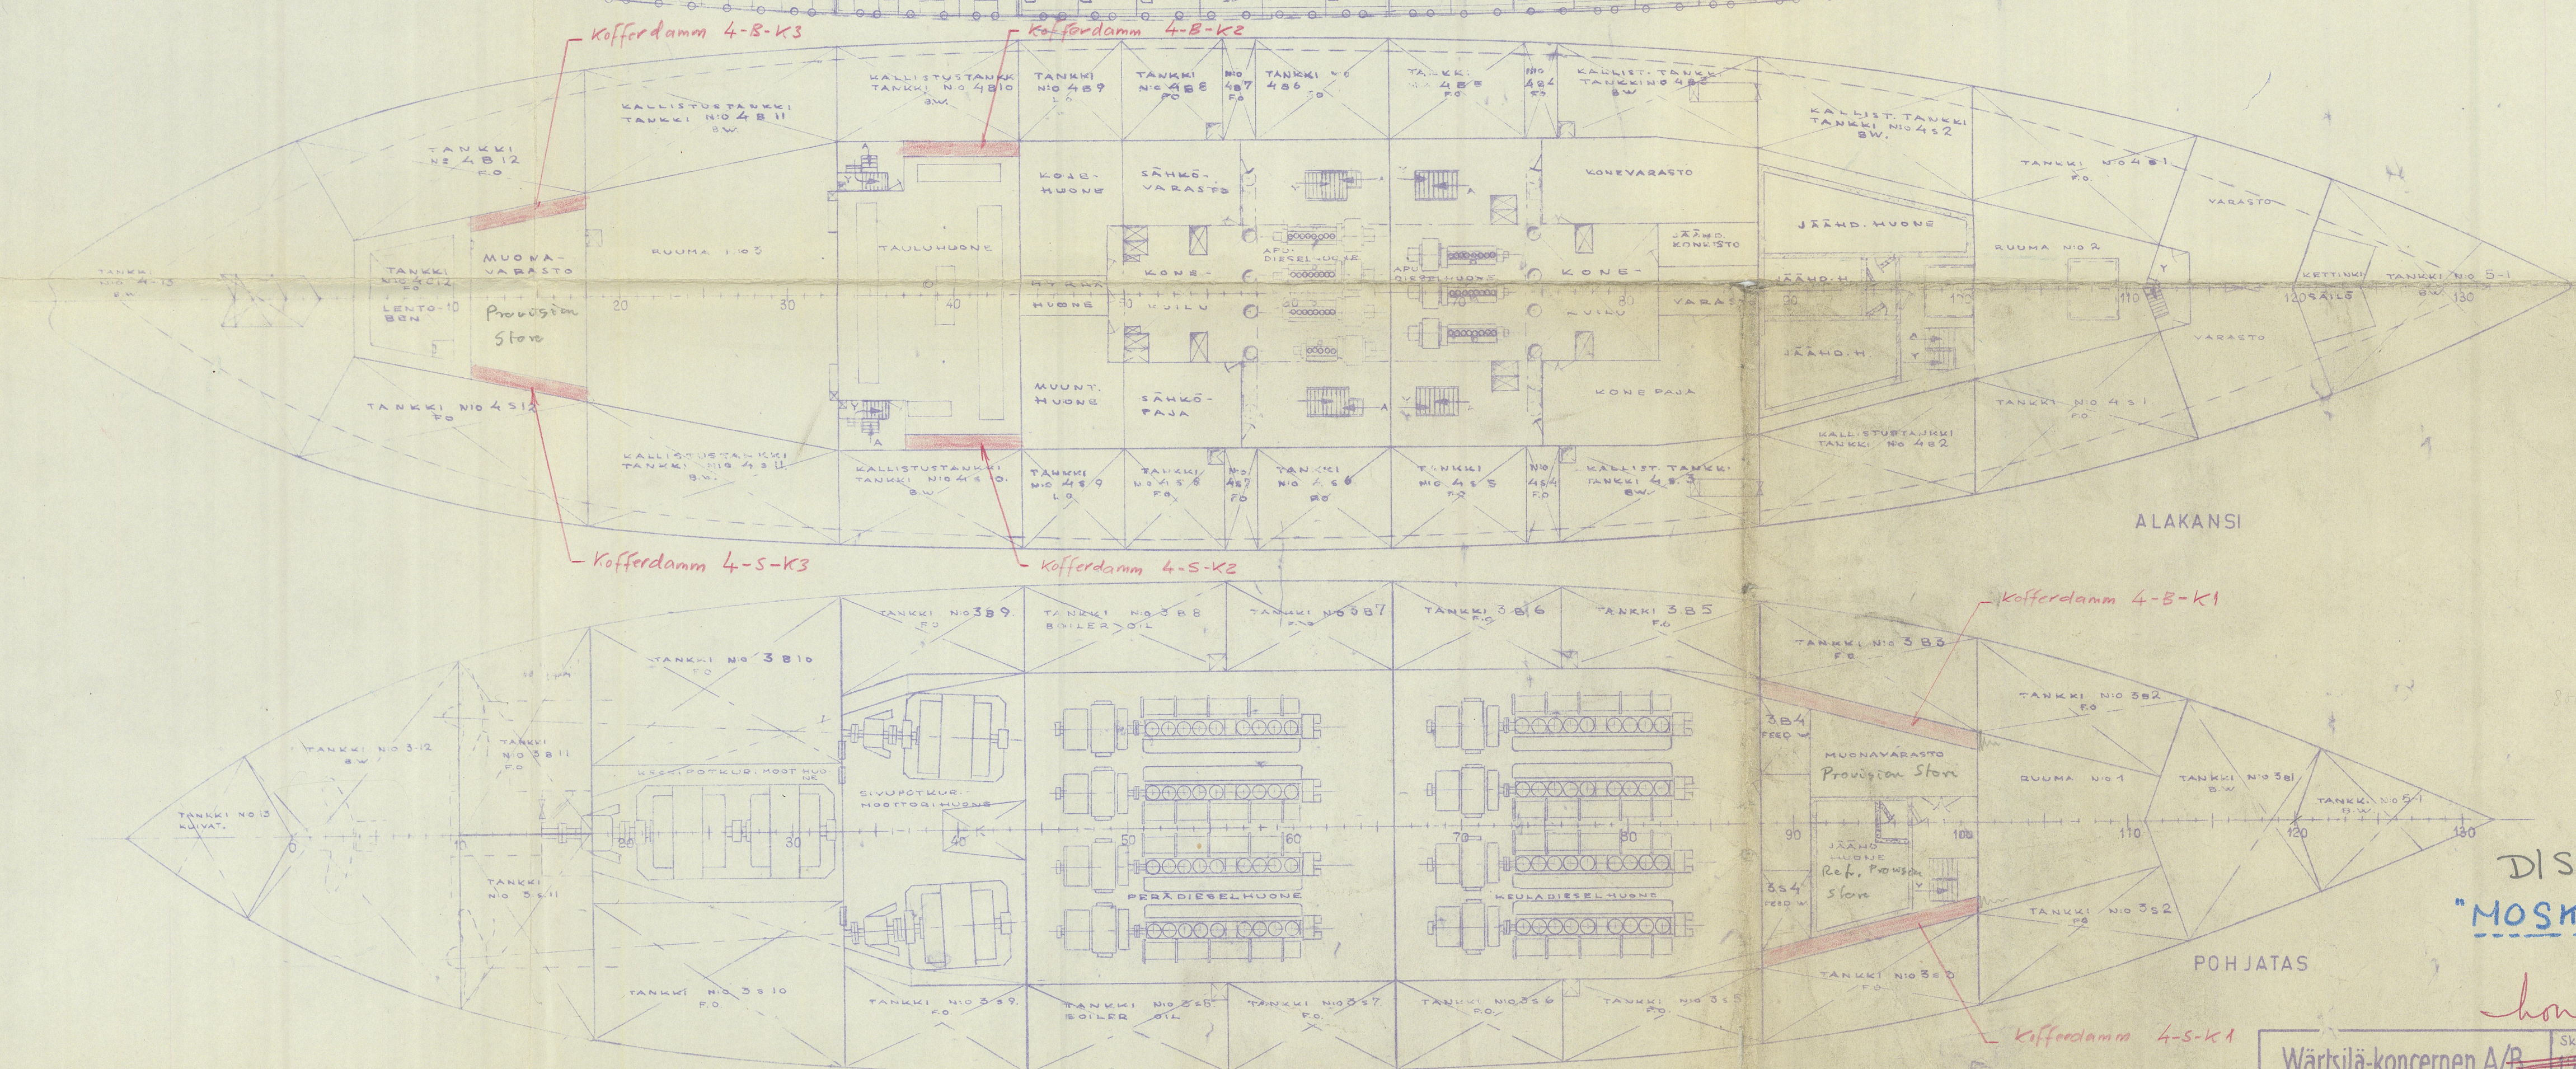

ALAKANSI

POHJATAS

Kofferdamm 4-S-K1  
2 st. 250% elektriskt drivna sluvent.  
8 st. pneumatiska brännöljetankvent.  
med elektrisk indikering  
Kofferdamm 4-B-K1  
1 st. 250% och 1 st. 150% elektriskt  
drivna sluventiljor  
8 st. pneumatiska brännöljetankvent.  
med elektrisk indikering  
Kofferdamm 4-S-K2  
4 st. pneumatiska brännöljetankvent.  
med elektrisk indikering  
Kofferdamm 4-B-K2  
Dito som Kofferdamm 4-S-K2  
Kofferdamm 4-S-K3  
2 st. pneumatiska brännöljetankvent  
med elektrisk indikering  
Kofferdamm 4-B-K3  
Dito som Kofferdamm 4-S-K3

DIS 1040  
"MOSKVA"

Noted  
30.5.60.



012638-012645-0048

~~to~~ Sandinham 365  
Elect



© 2021

Lloyd's Register  
Foundation