




SEZIONE LONGITUDINALE A-A

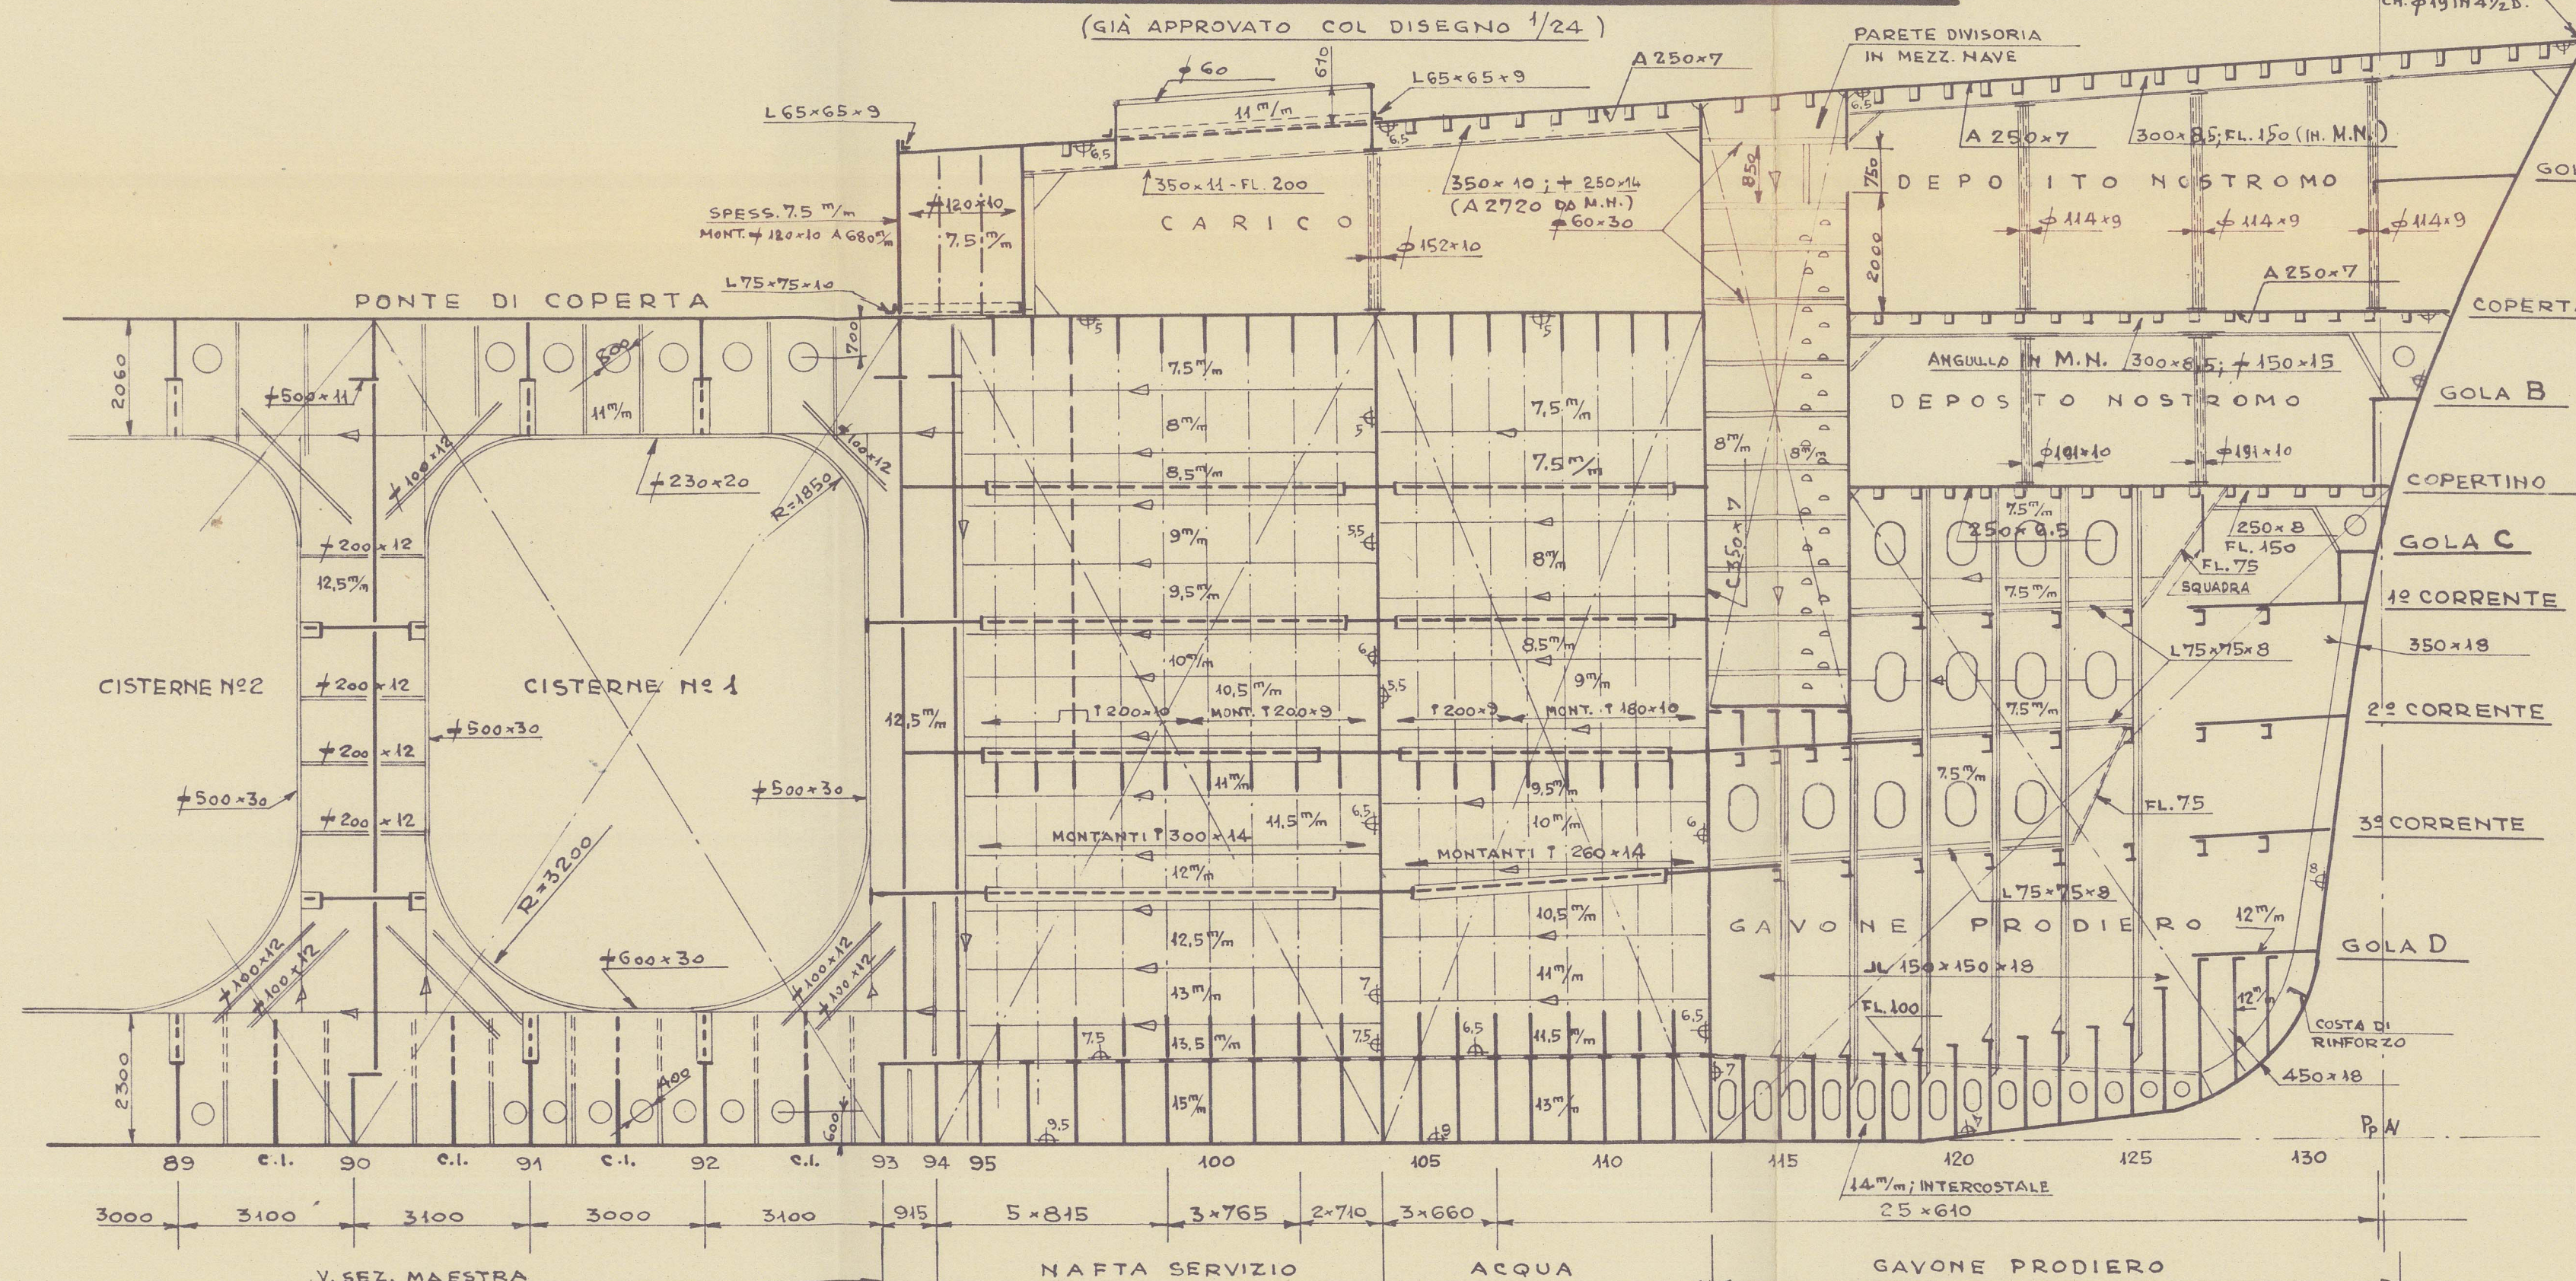


SEZIONE LONGITUDINALE B-B

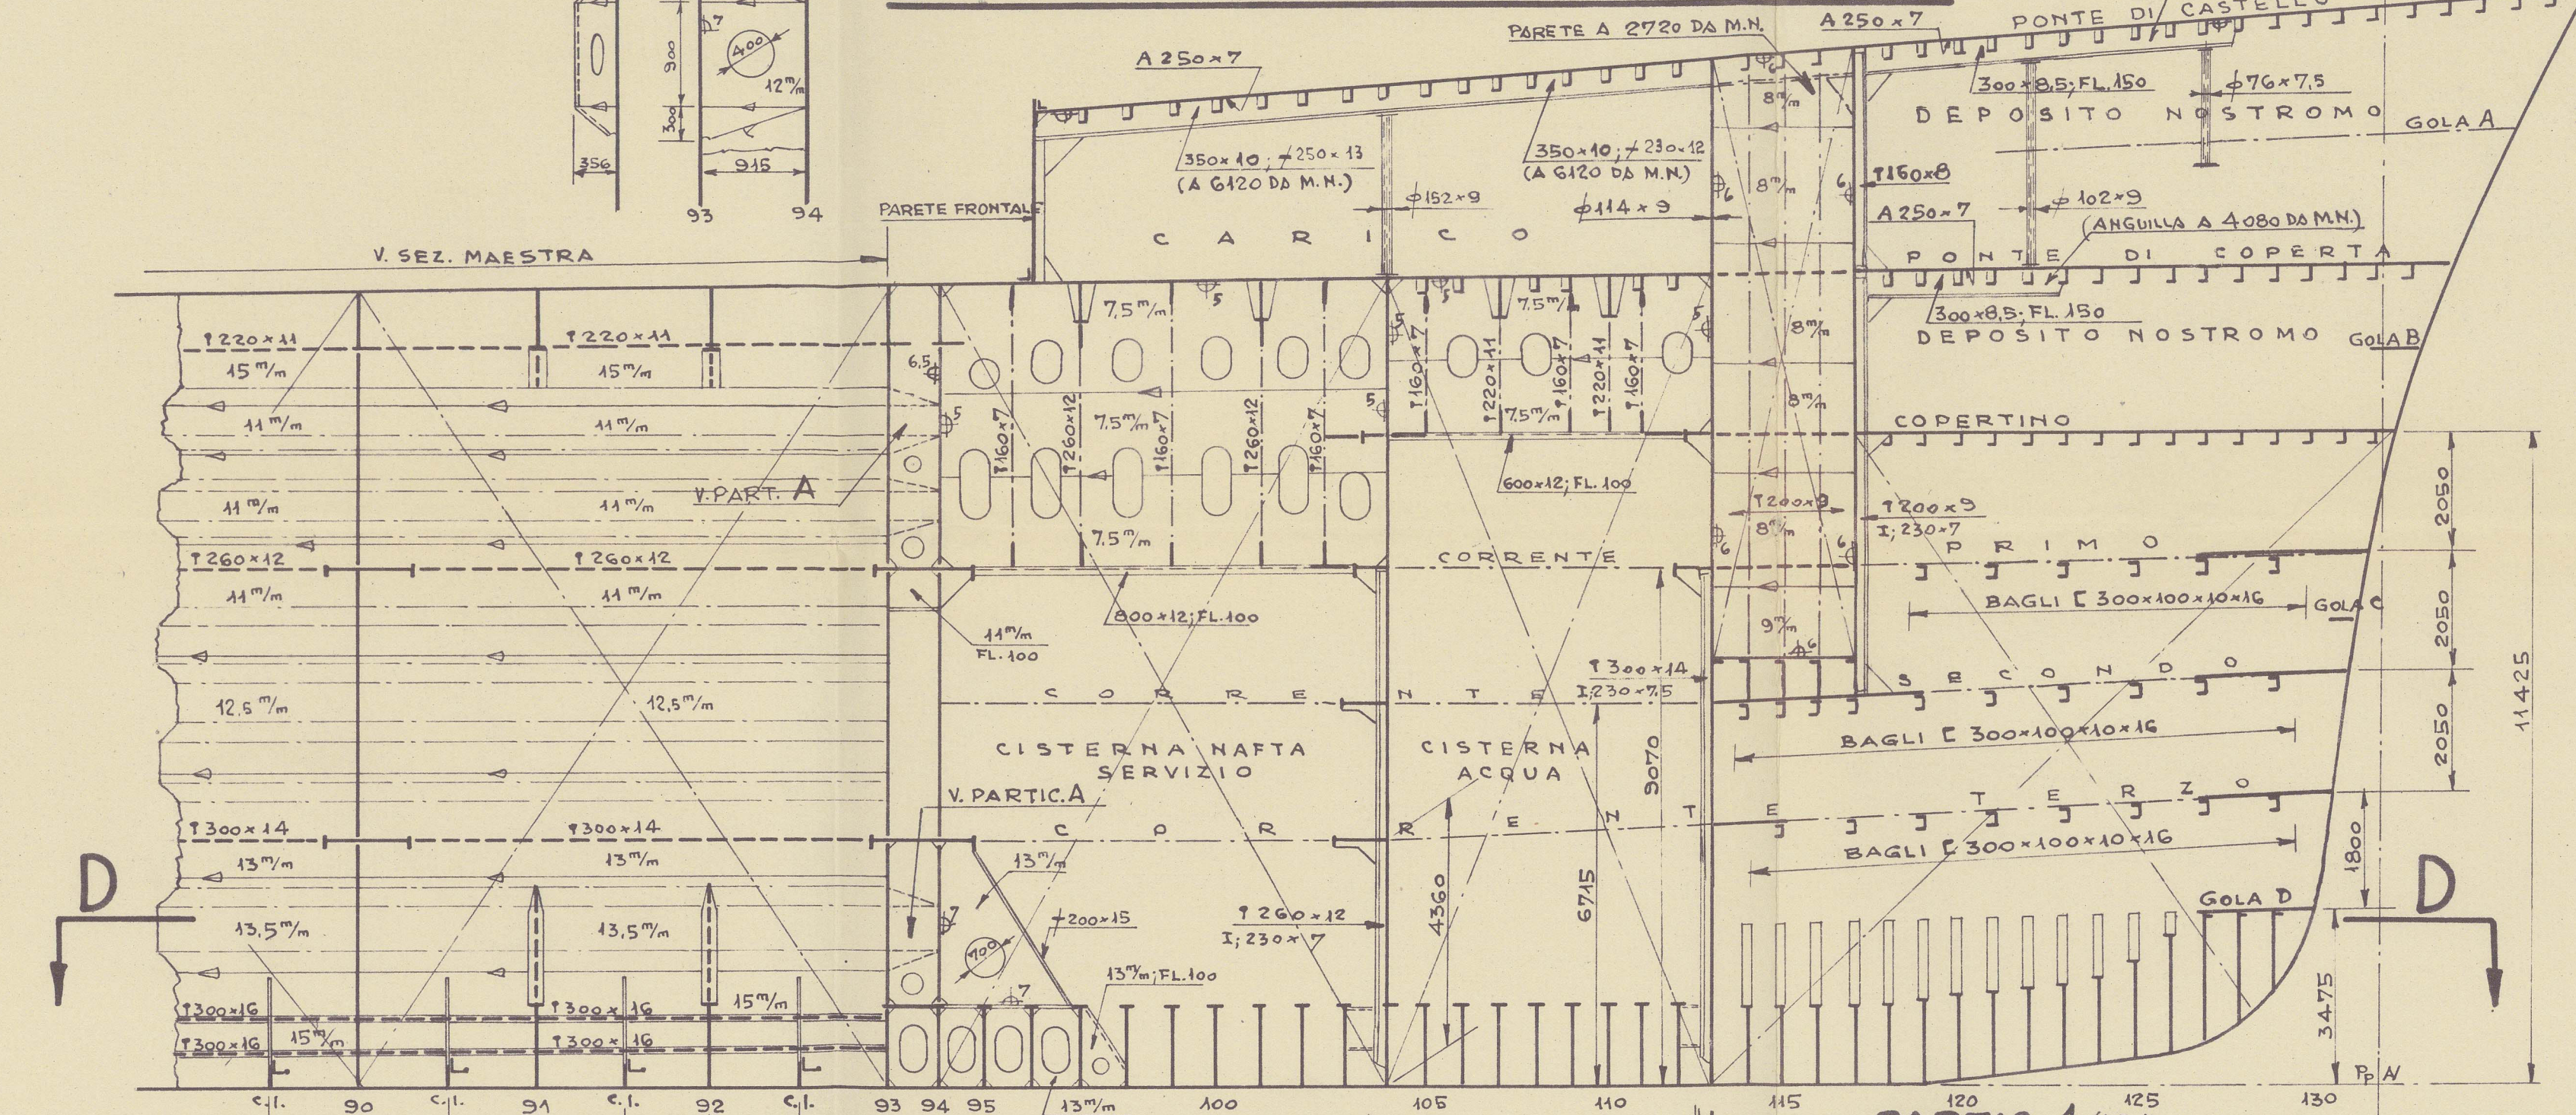


SEZIONE LONG. C-C

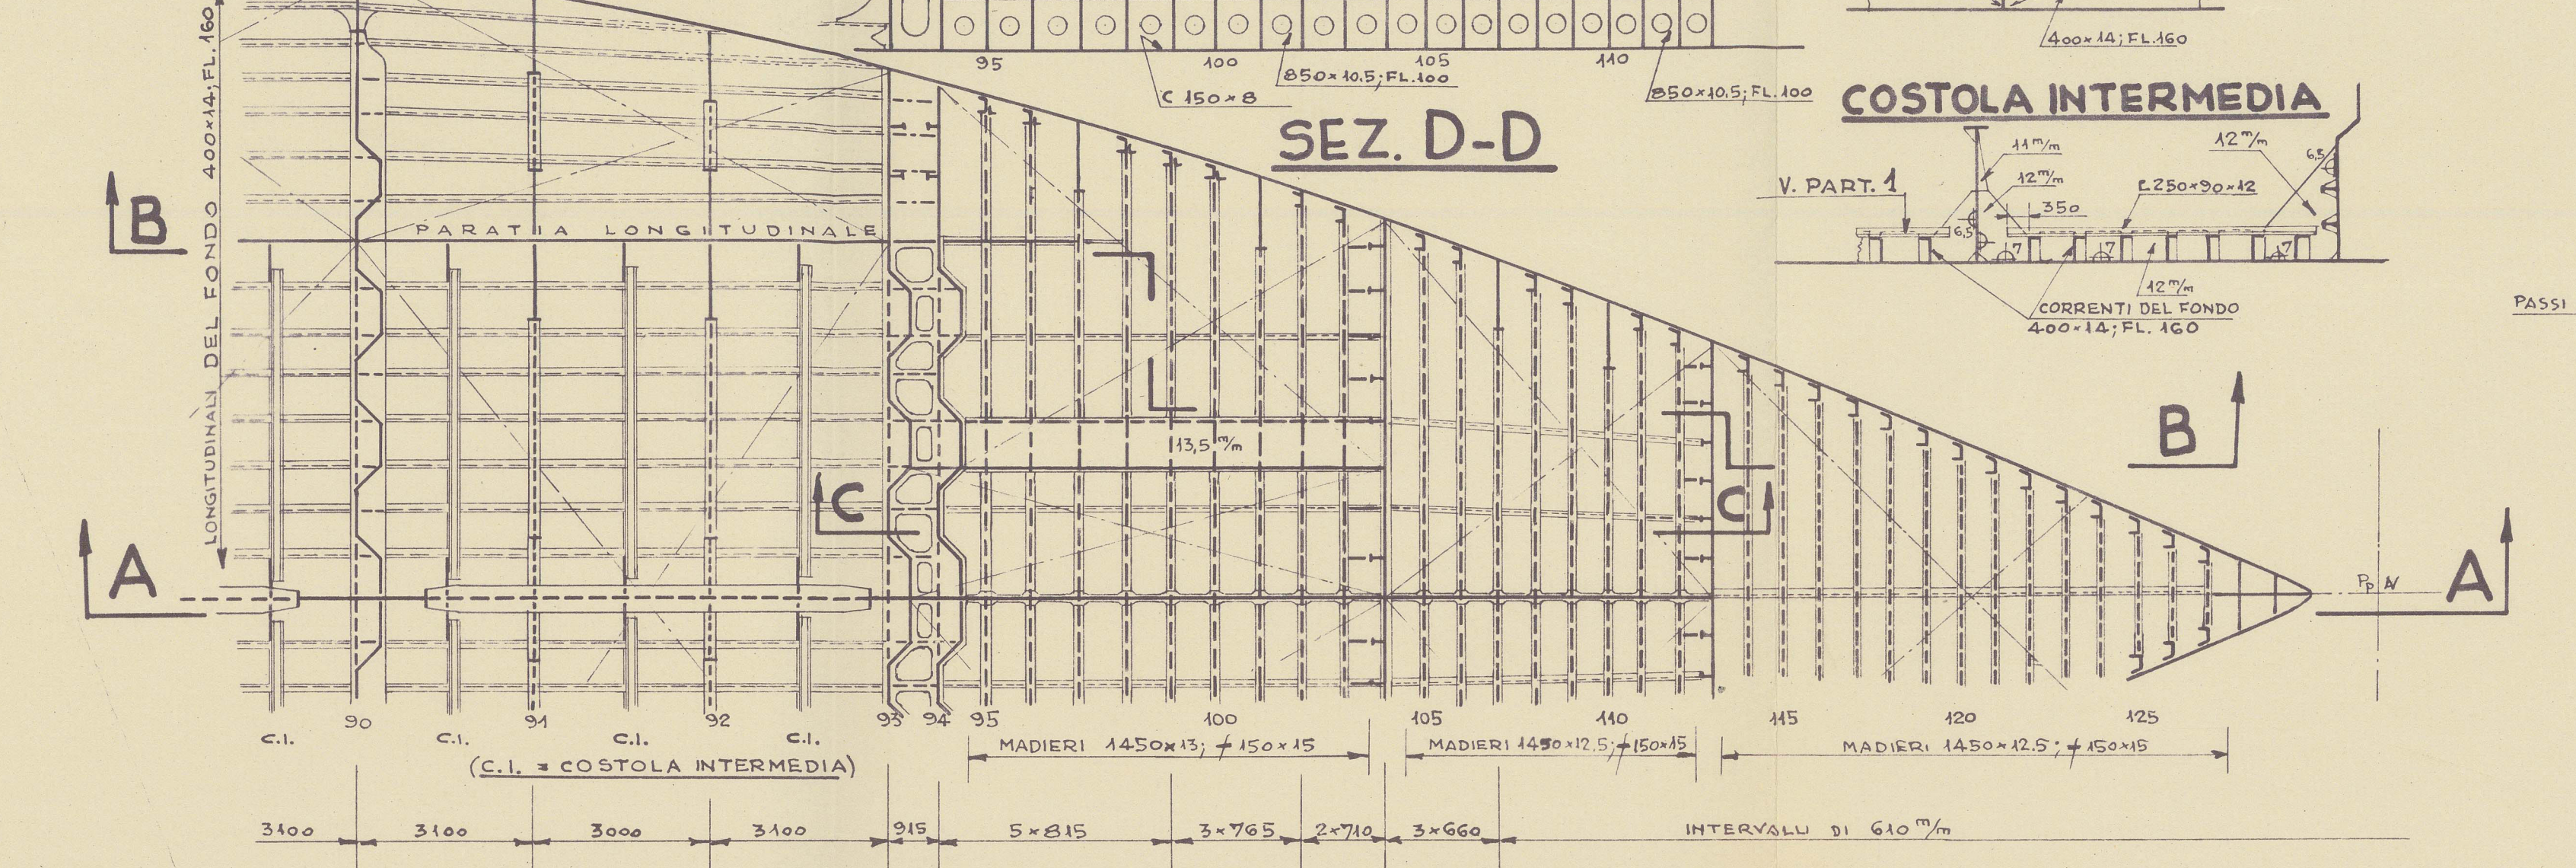


PONTE DI CASTELLO

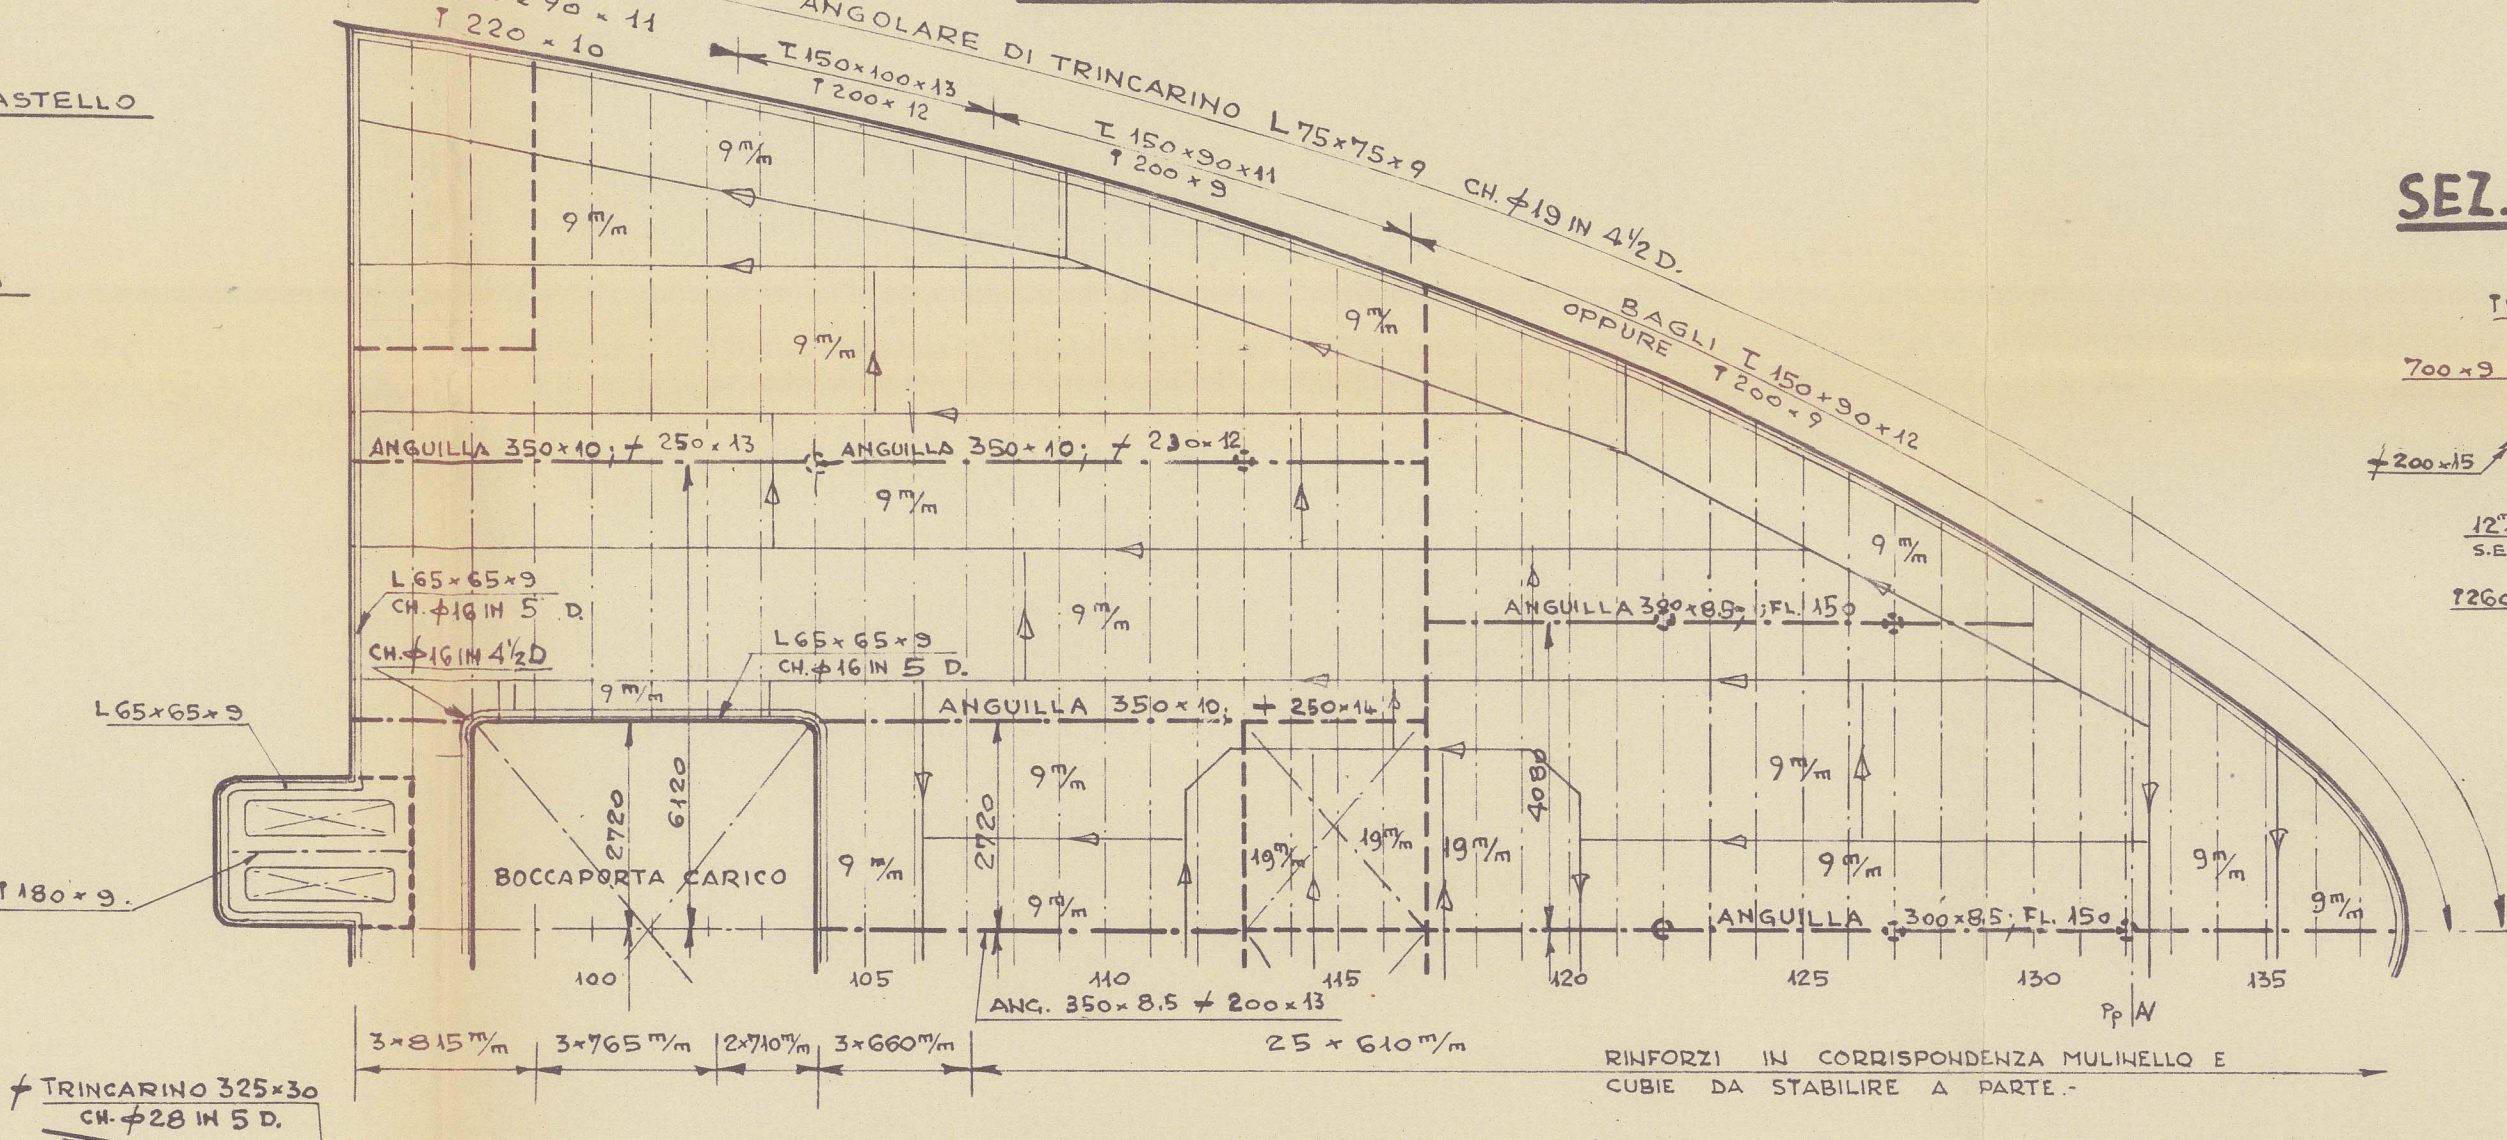


PONTE DI COPERTA

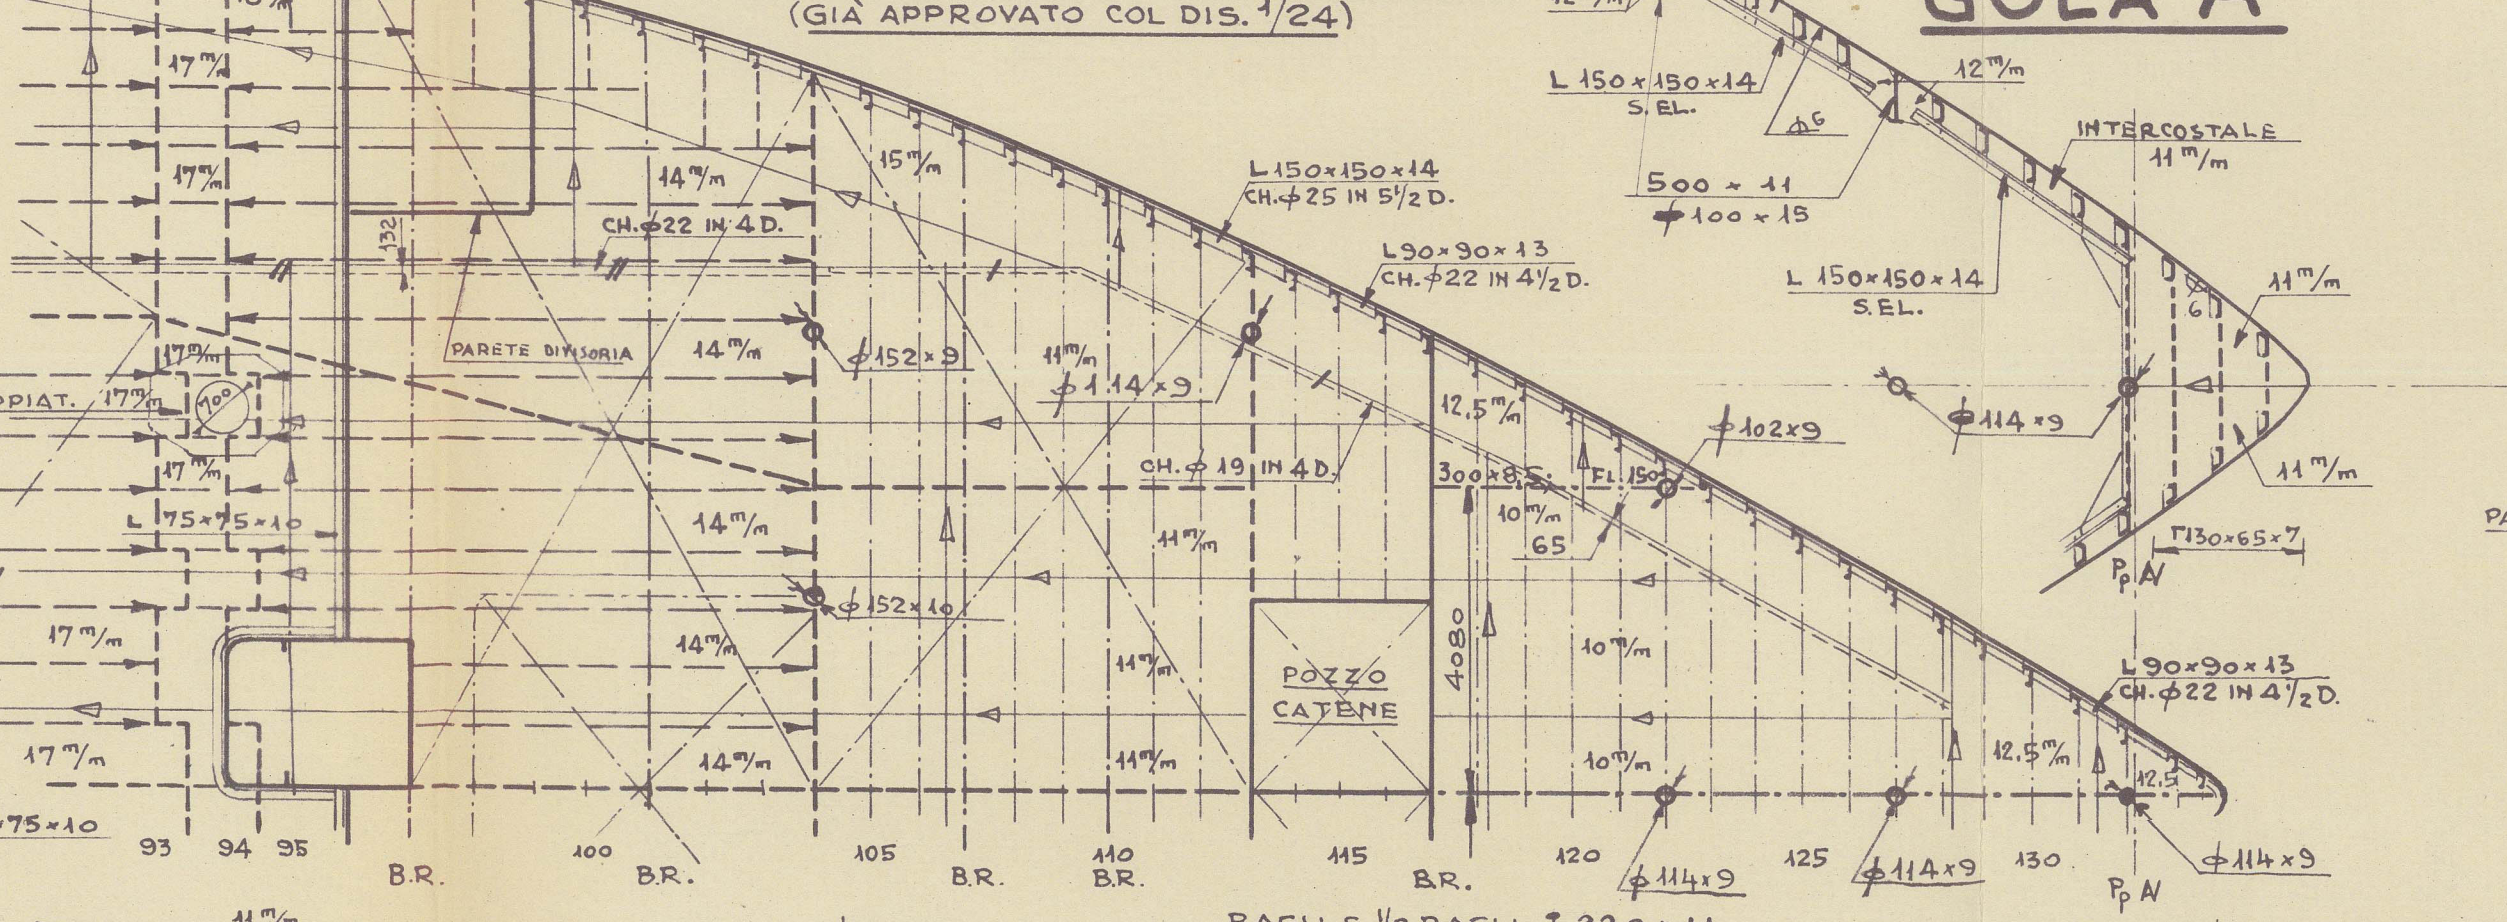


COPERTINO

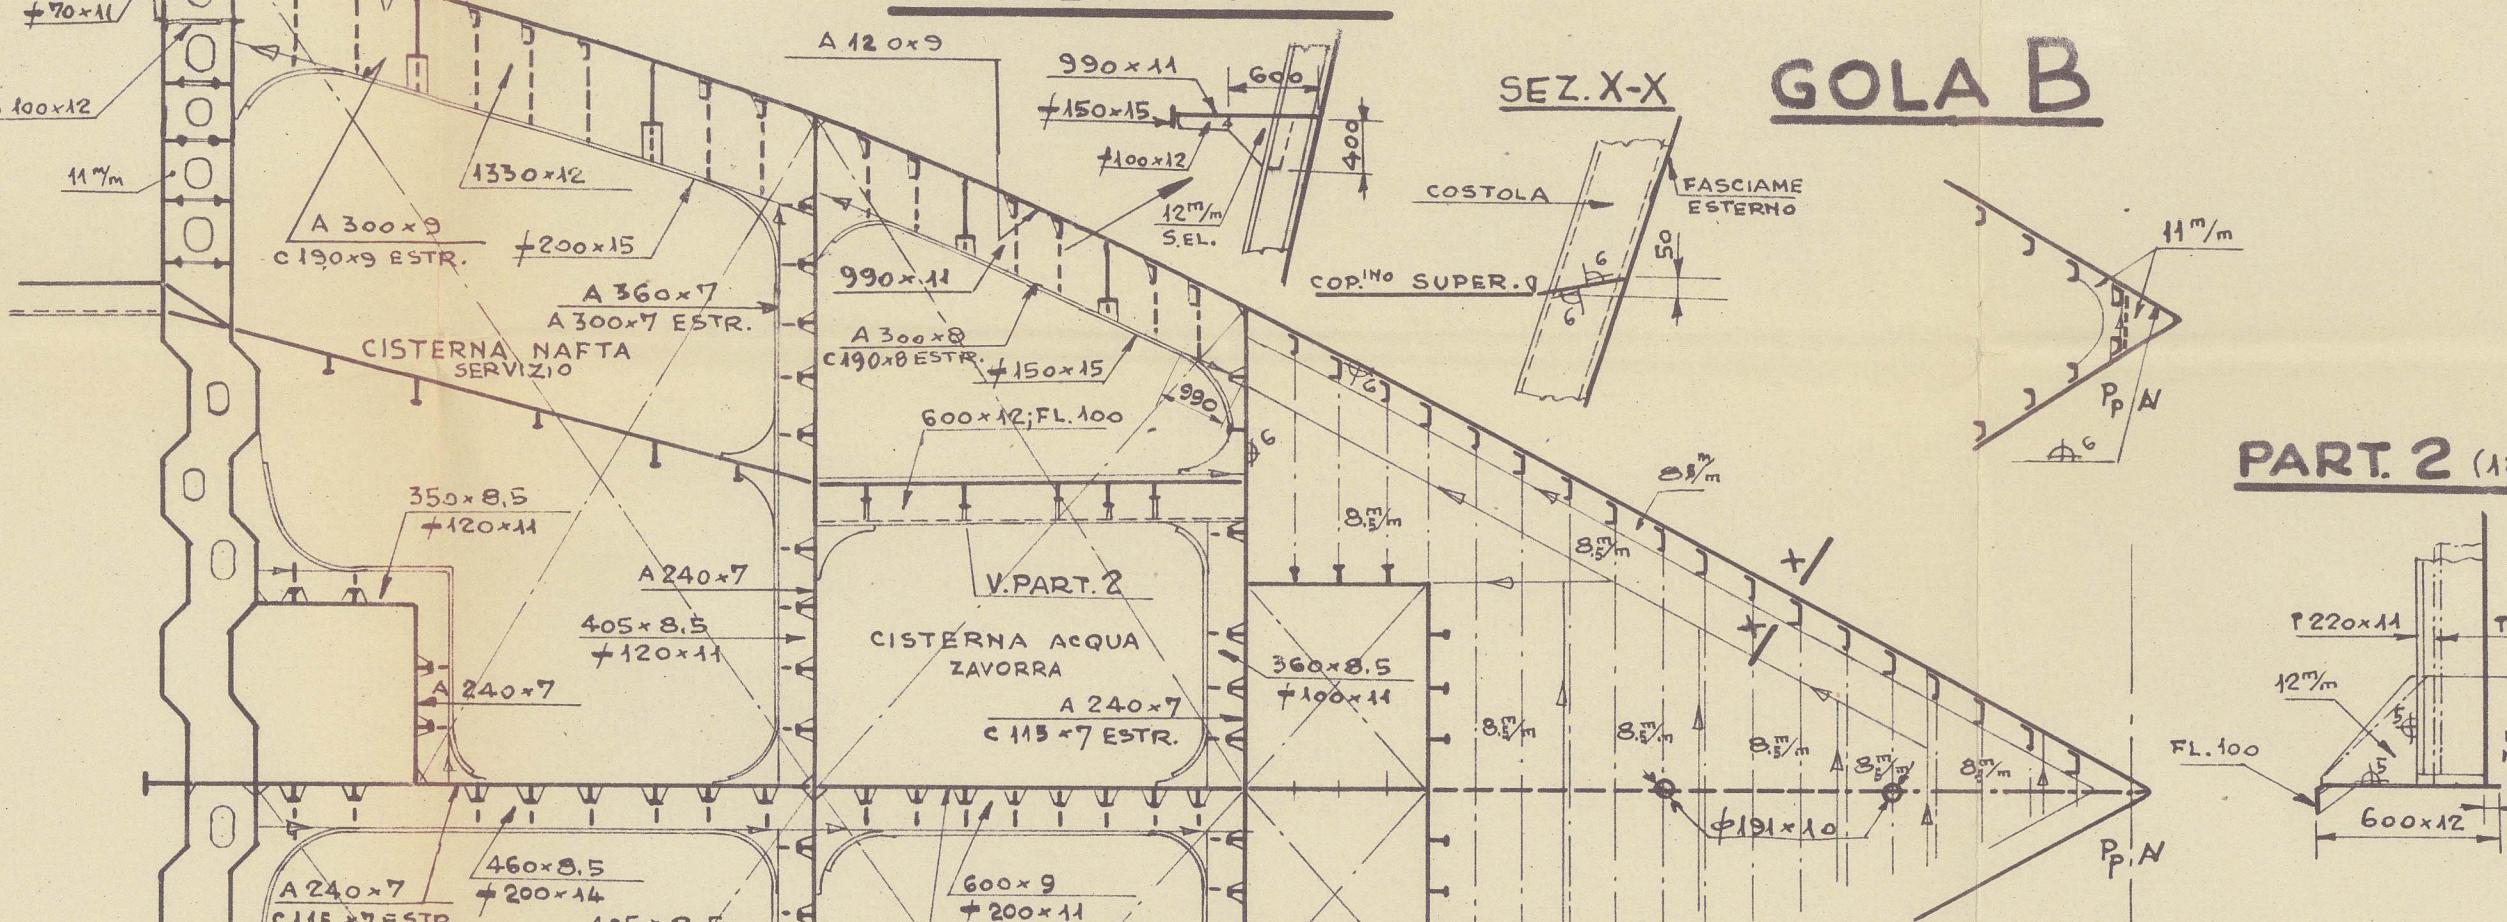


CORRENTE PRIMO

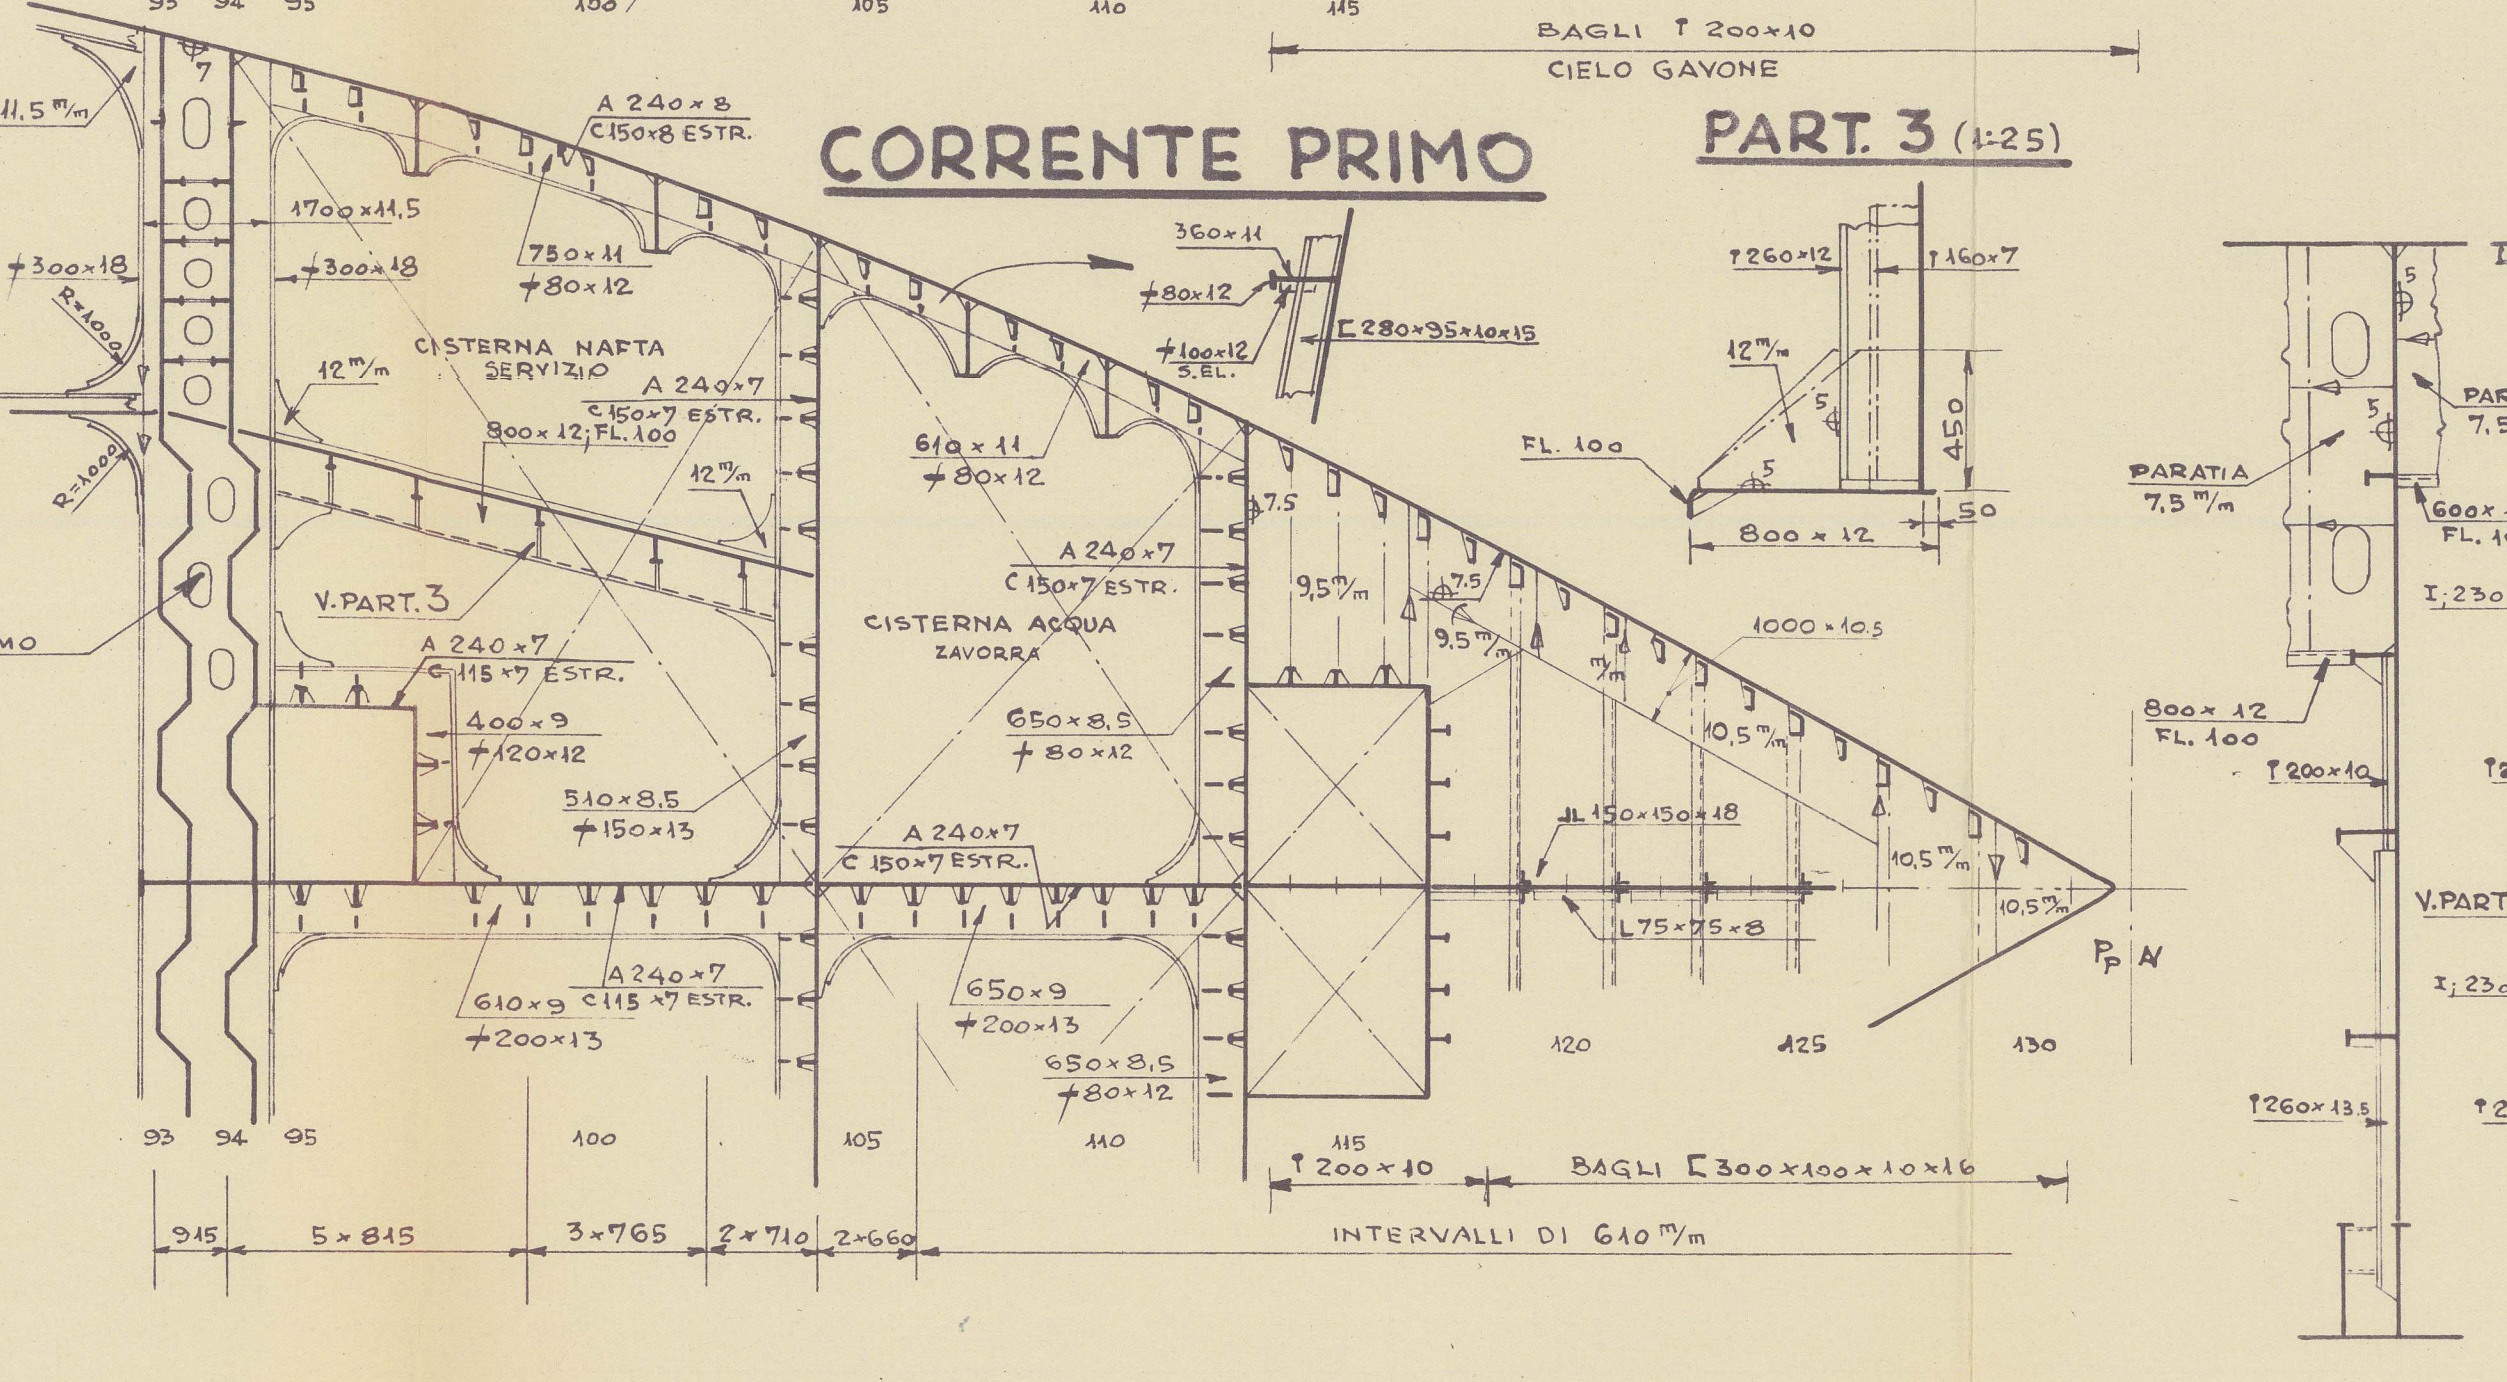


CORRENTE SECONDO

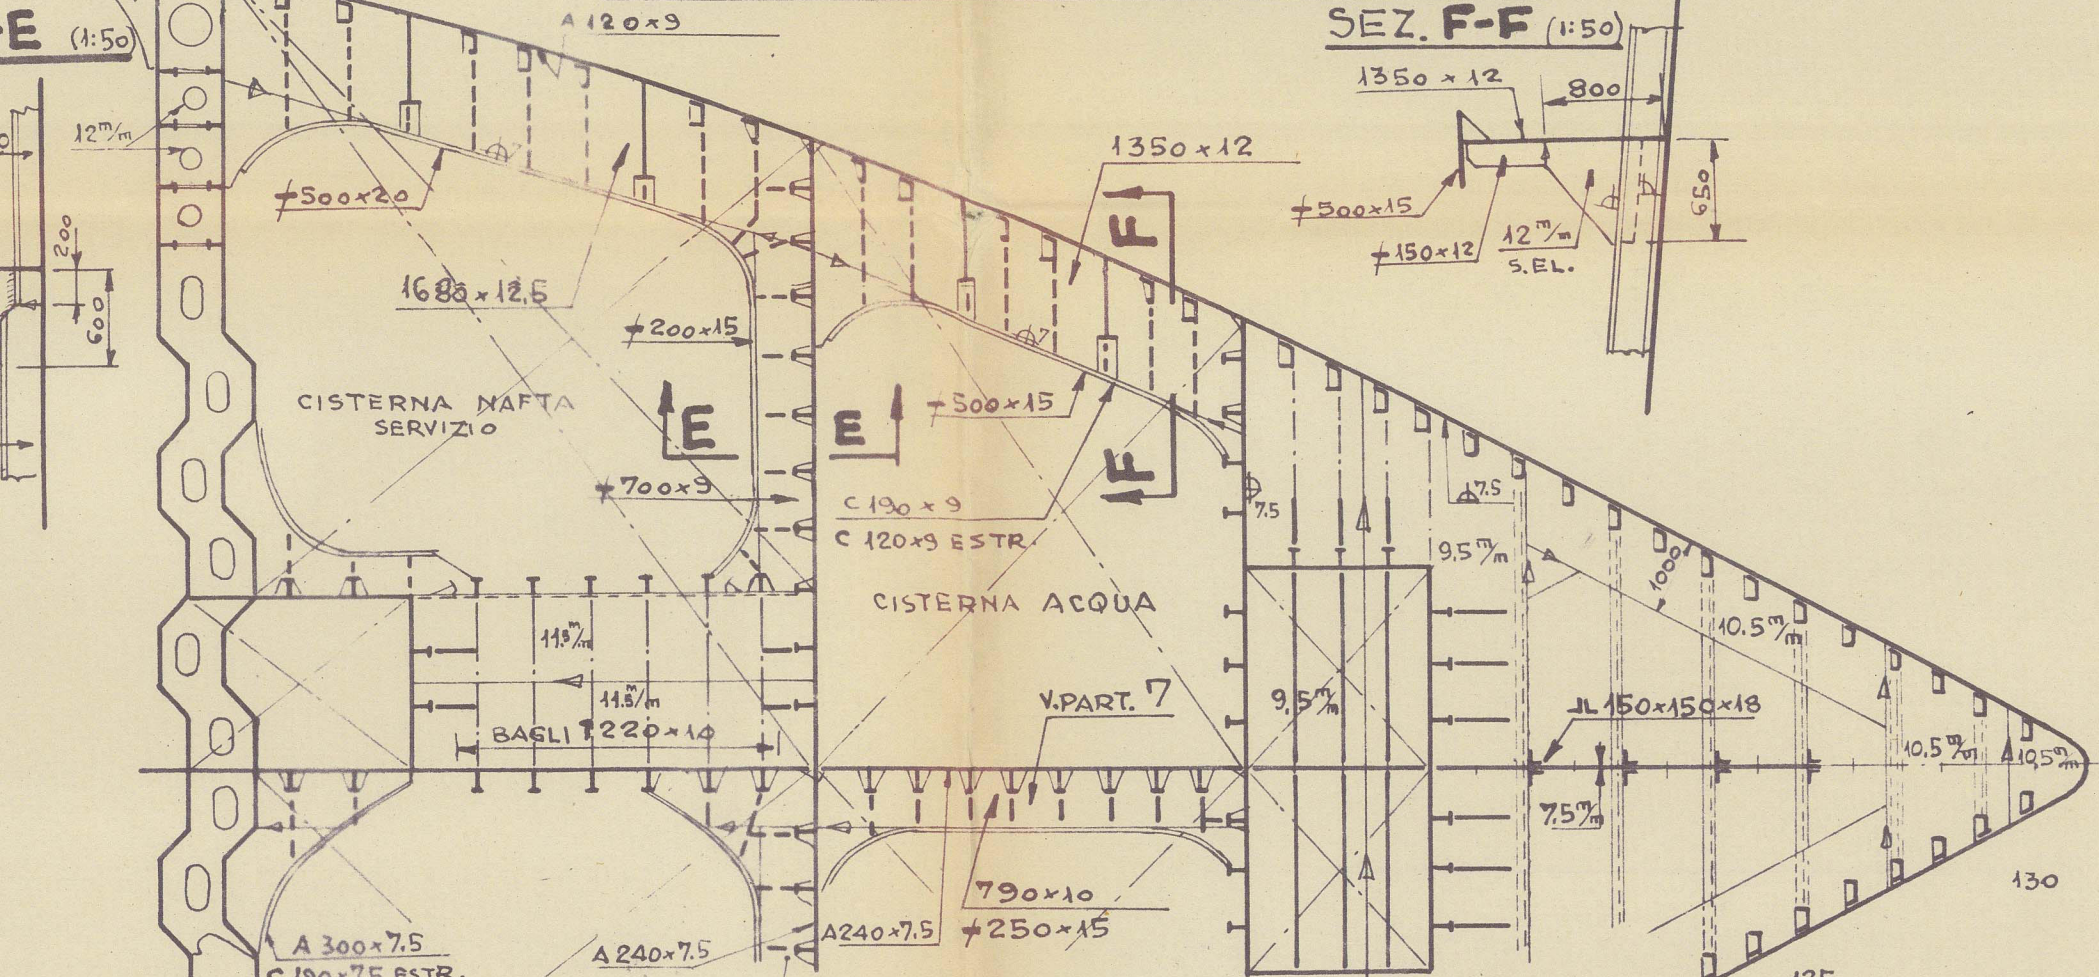


CORRENTE TERZO

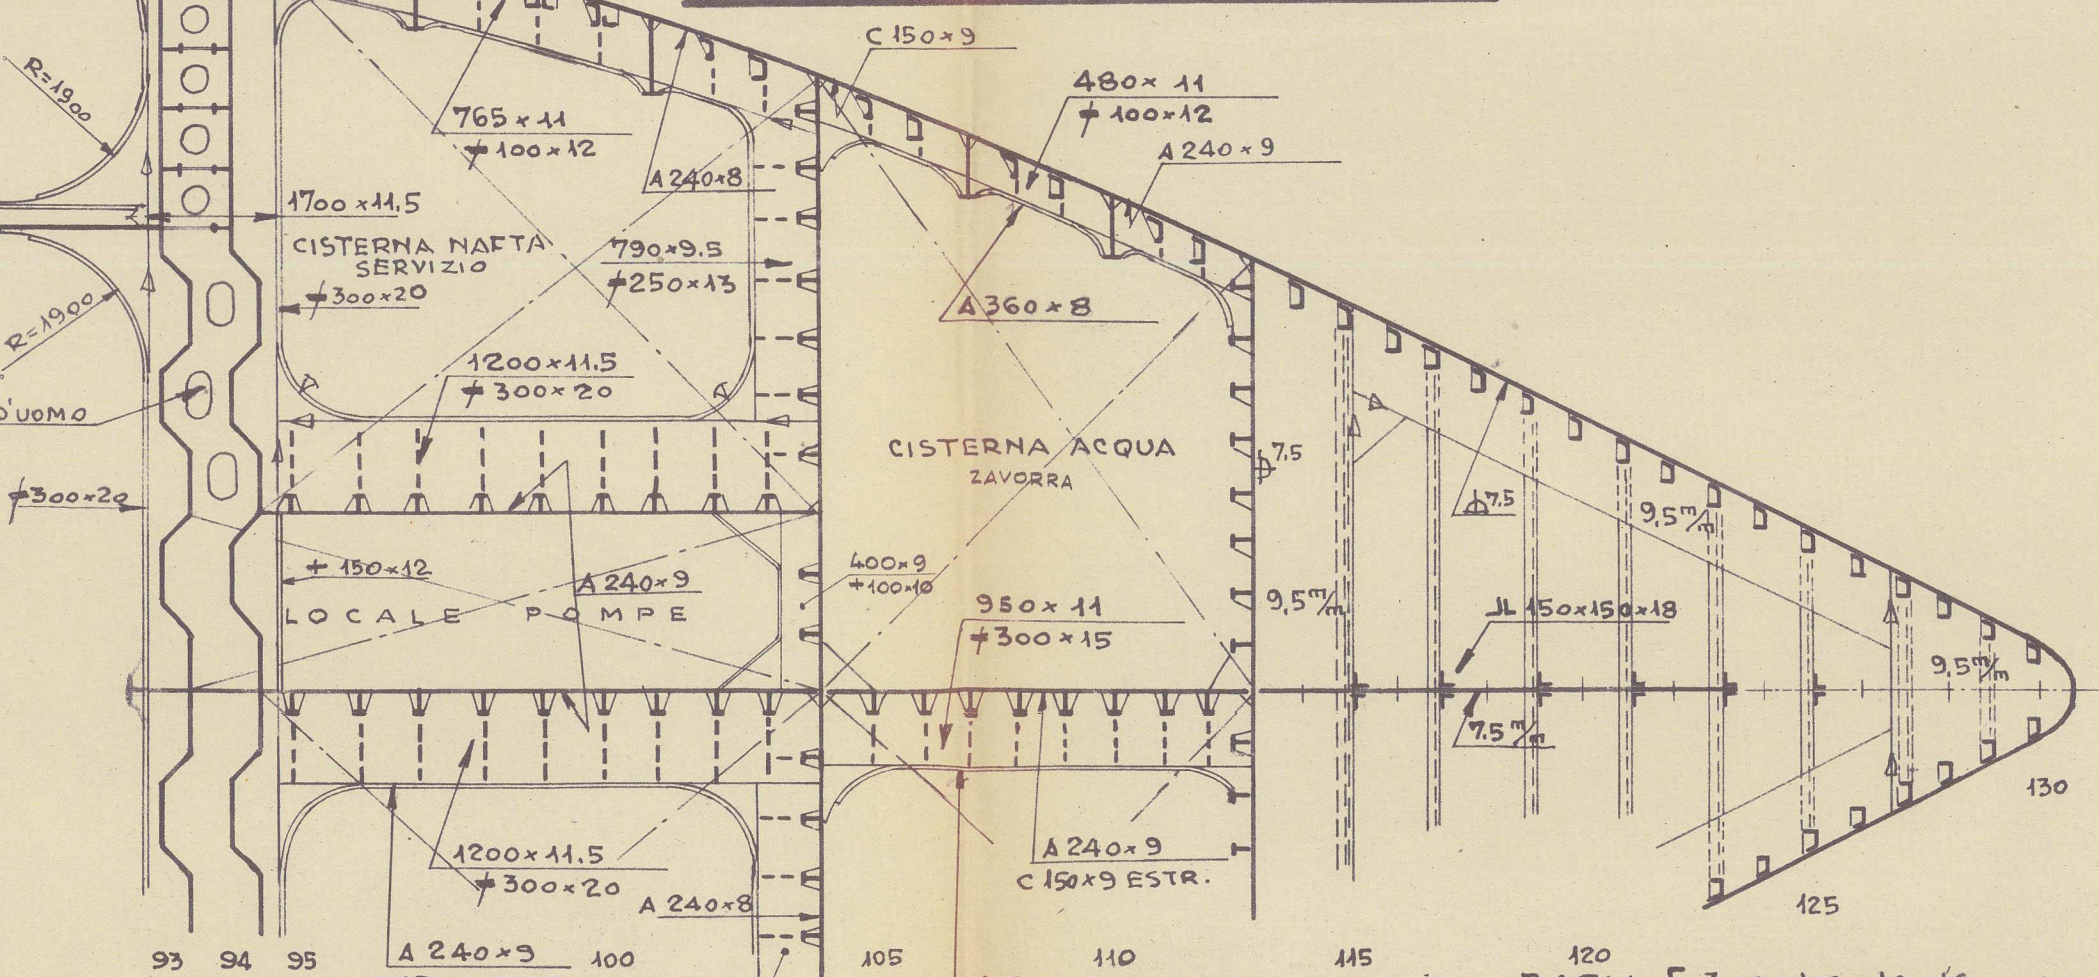


PARATIA STAGNA ORD. 104

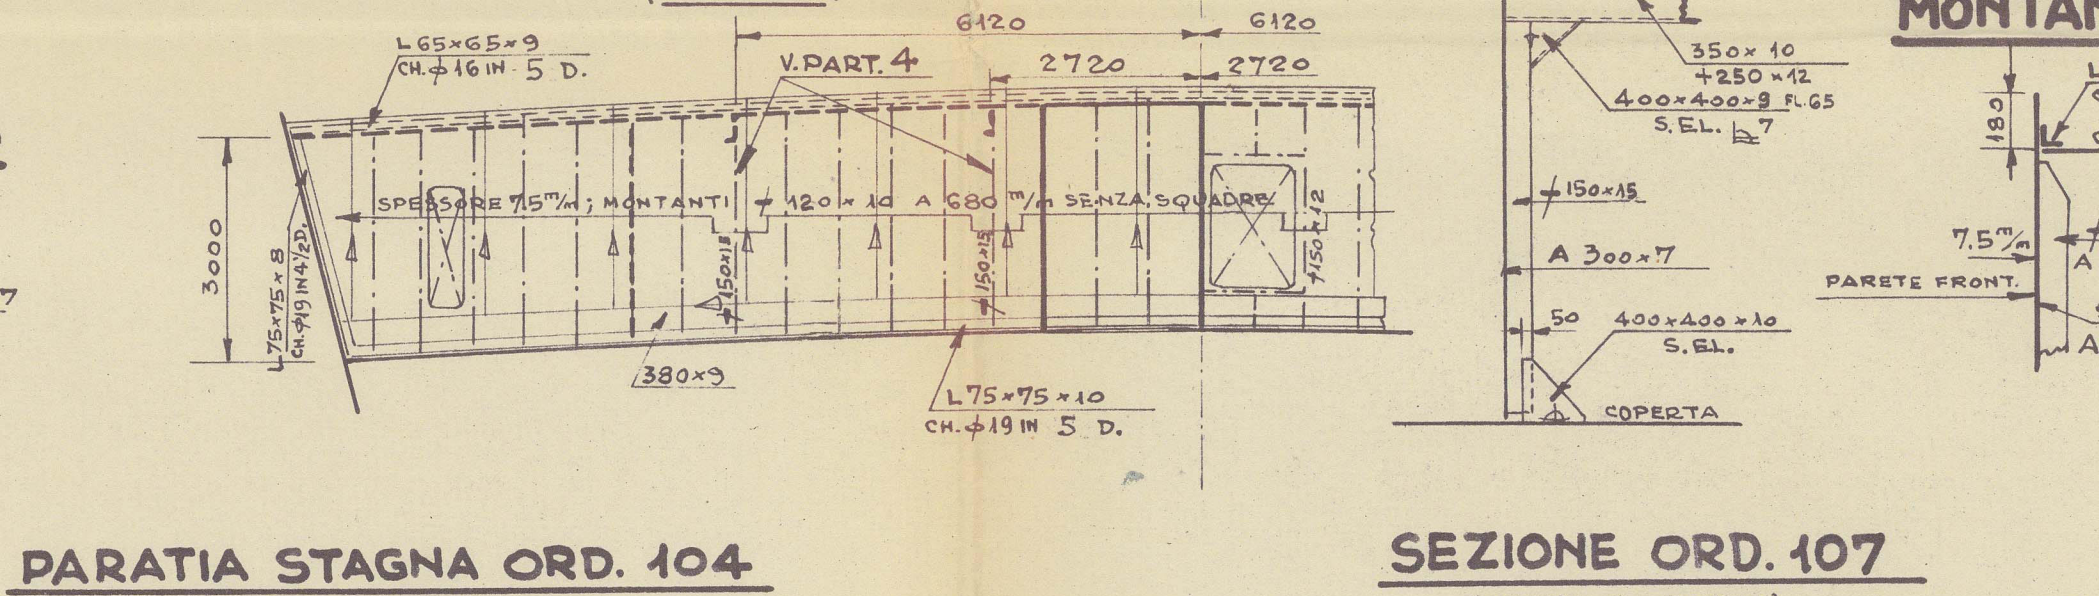


SEZIONE ORD. 107

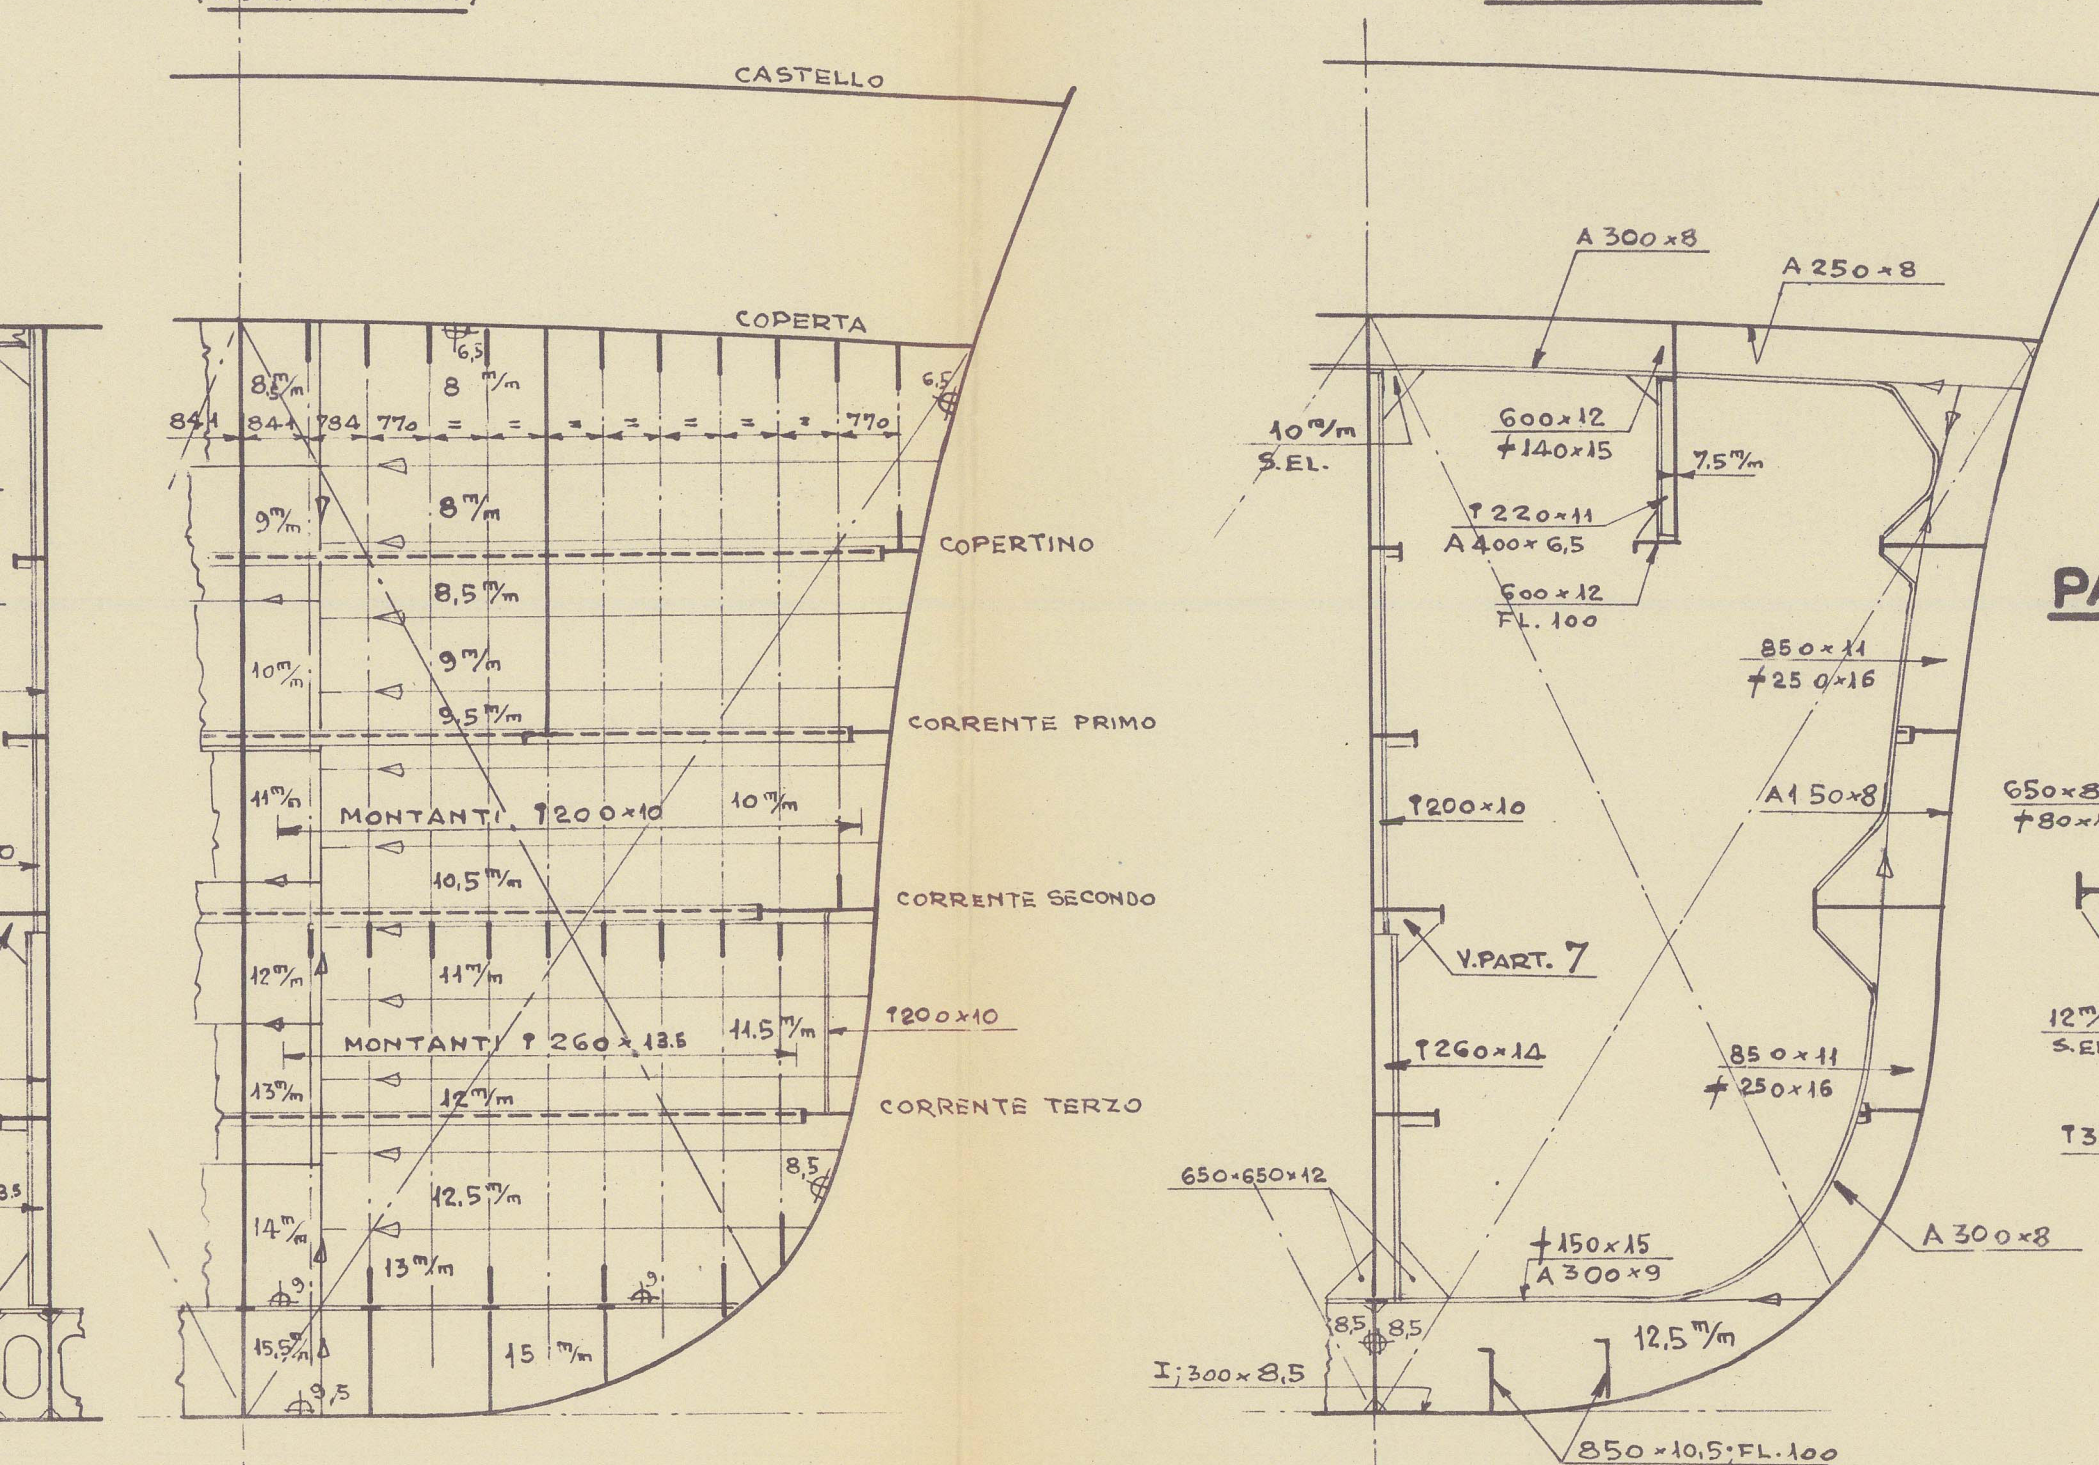


PARATIA STAGNA ORD. 93

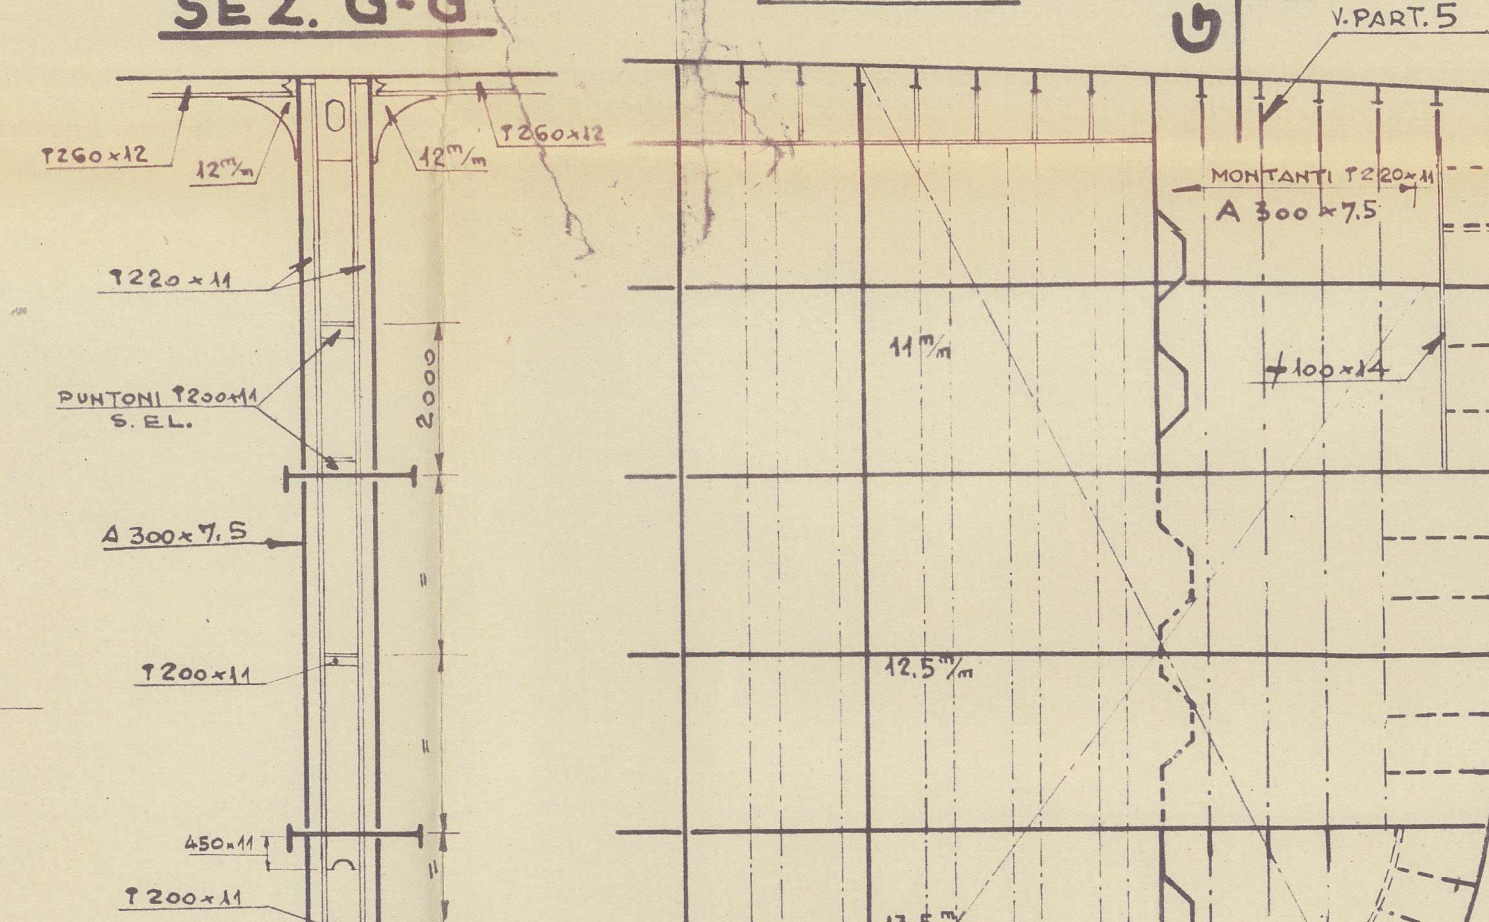


PART. 5

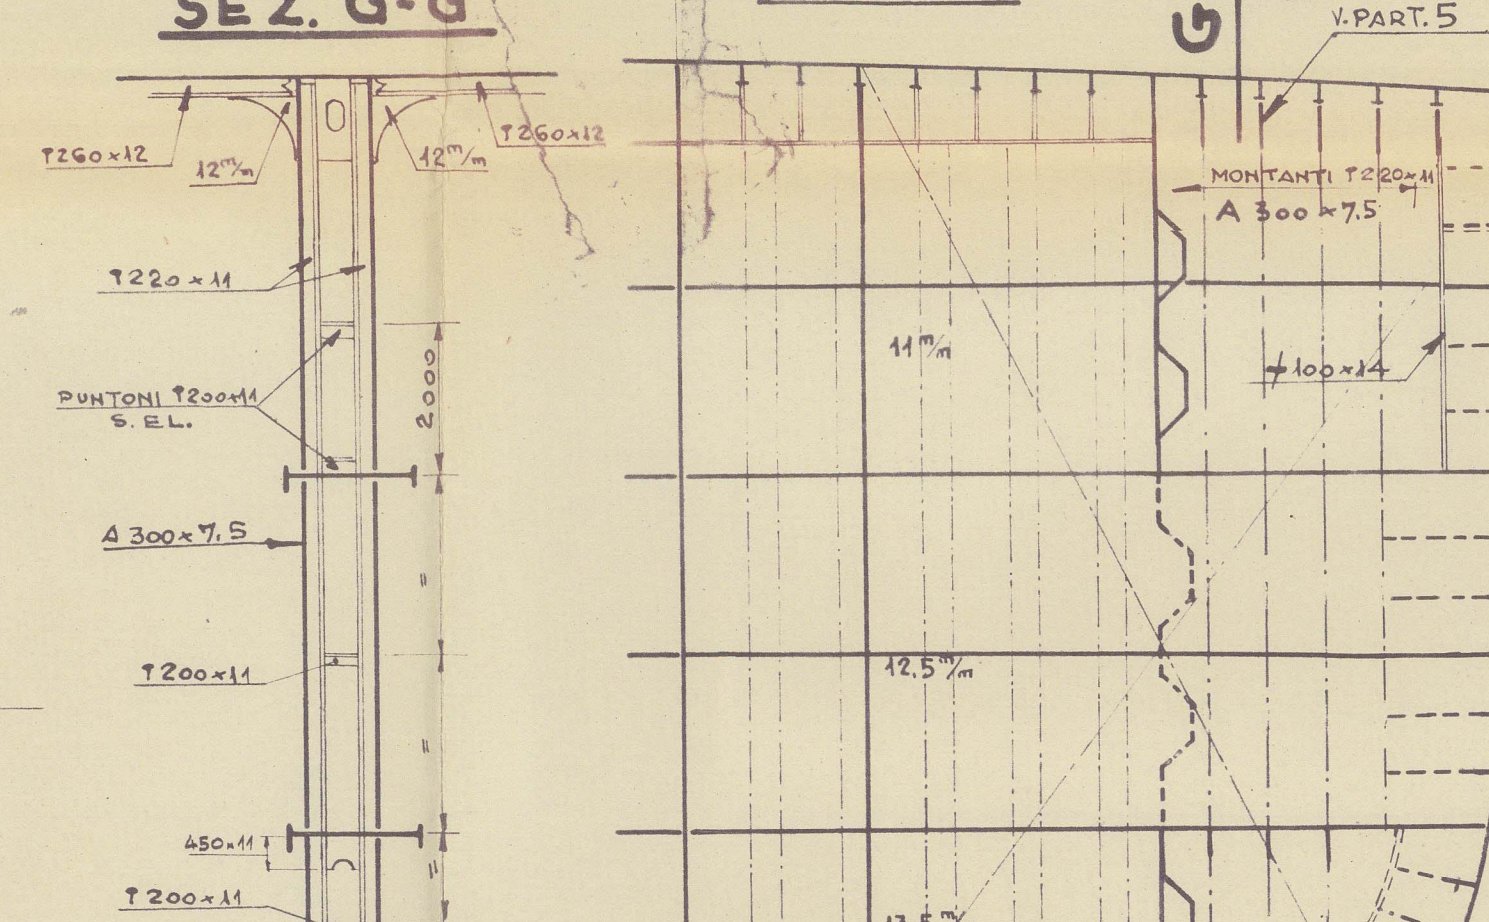

PARATIA STAGNA ORD. 94

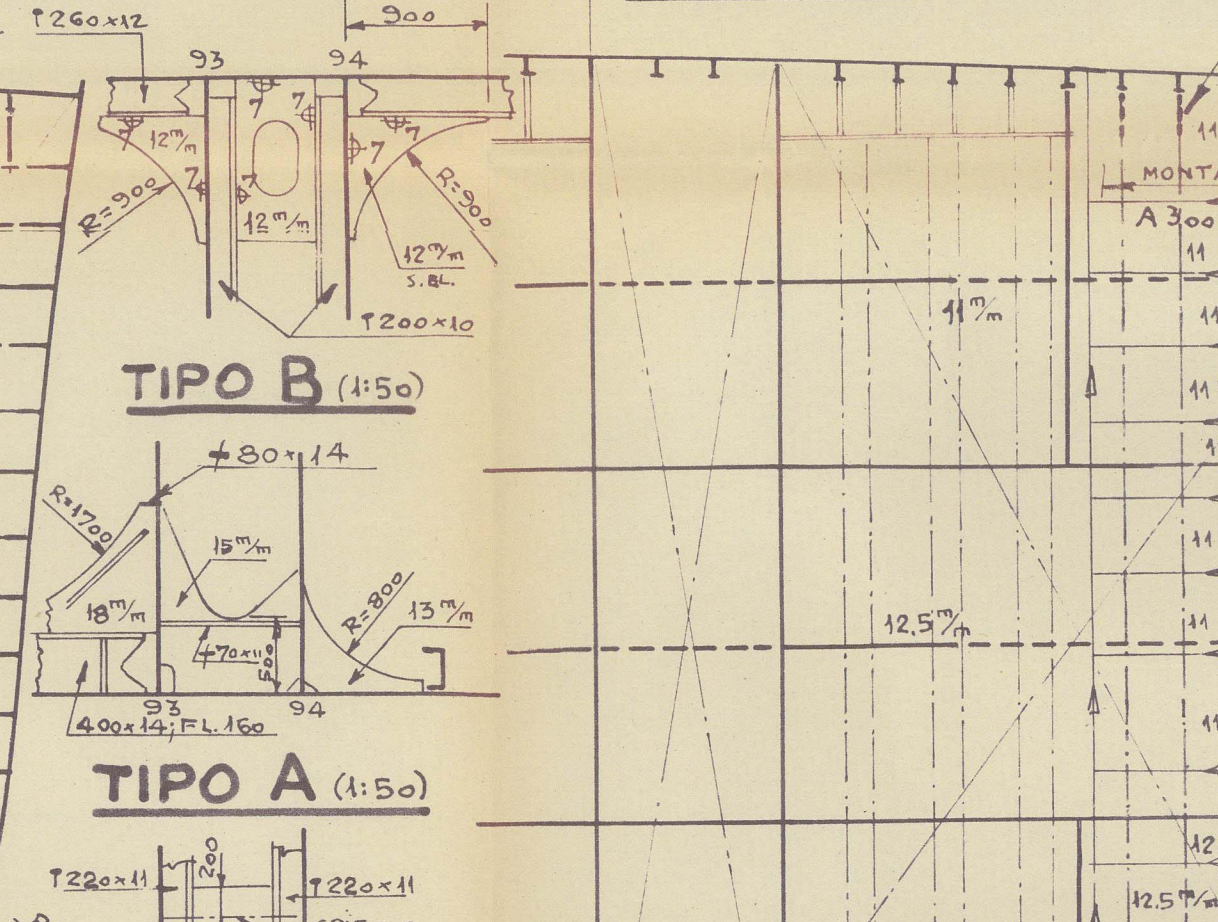

COSTOLE RINF. ORD. 122 e 127

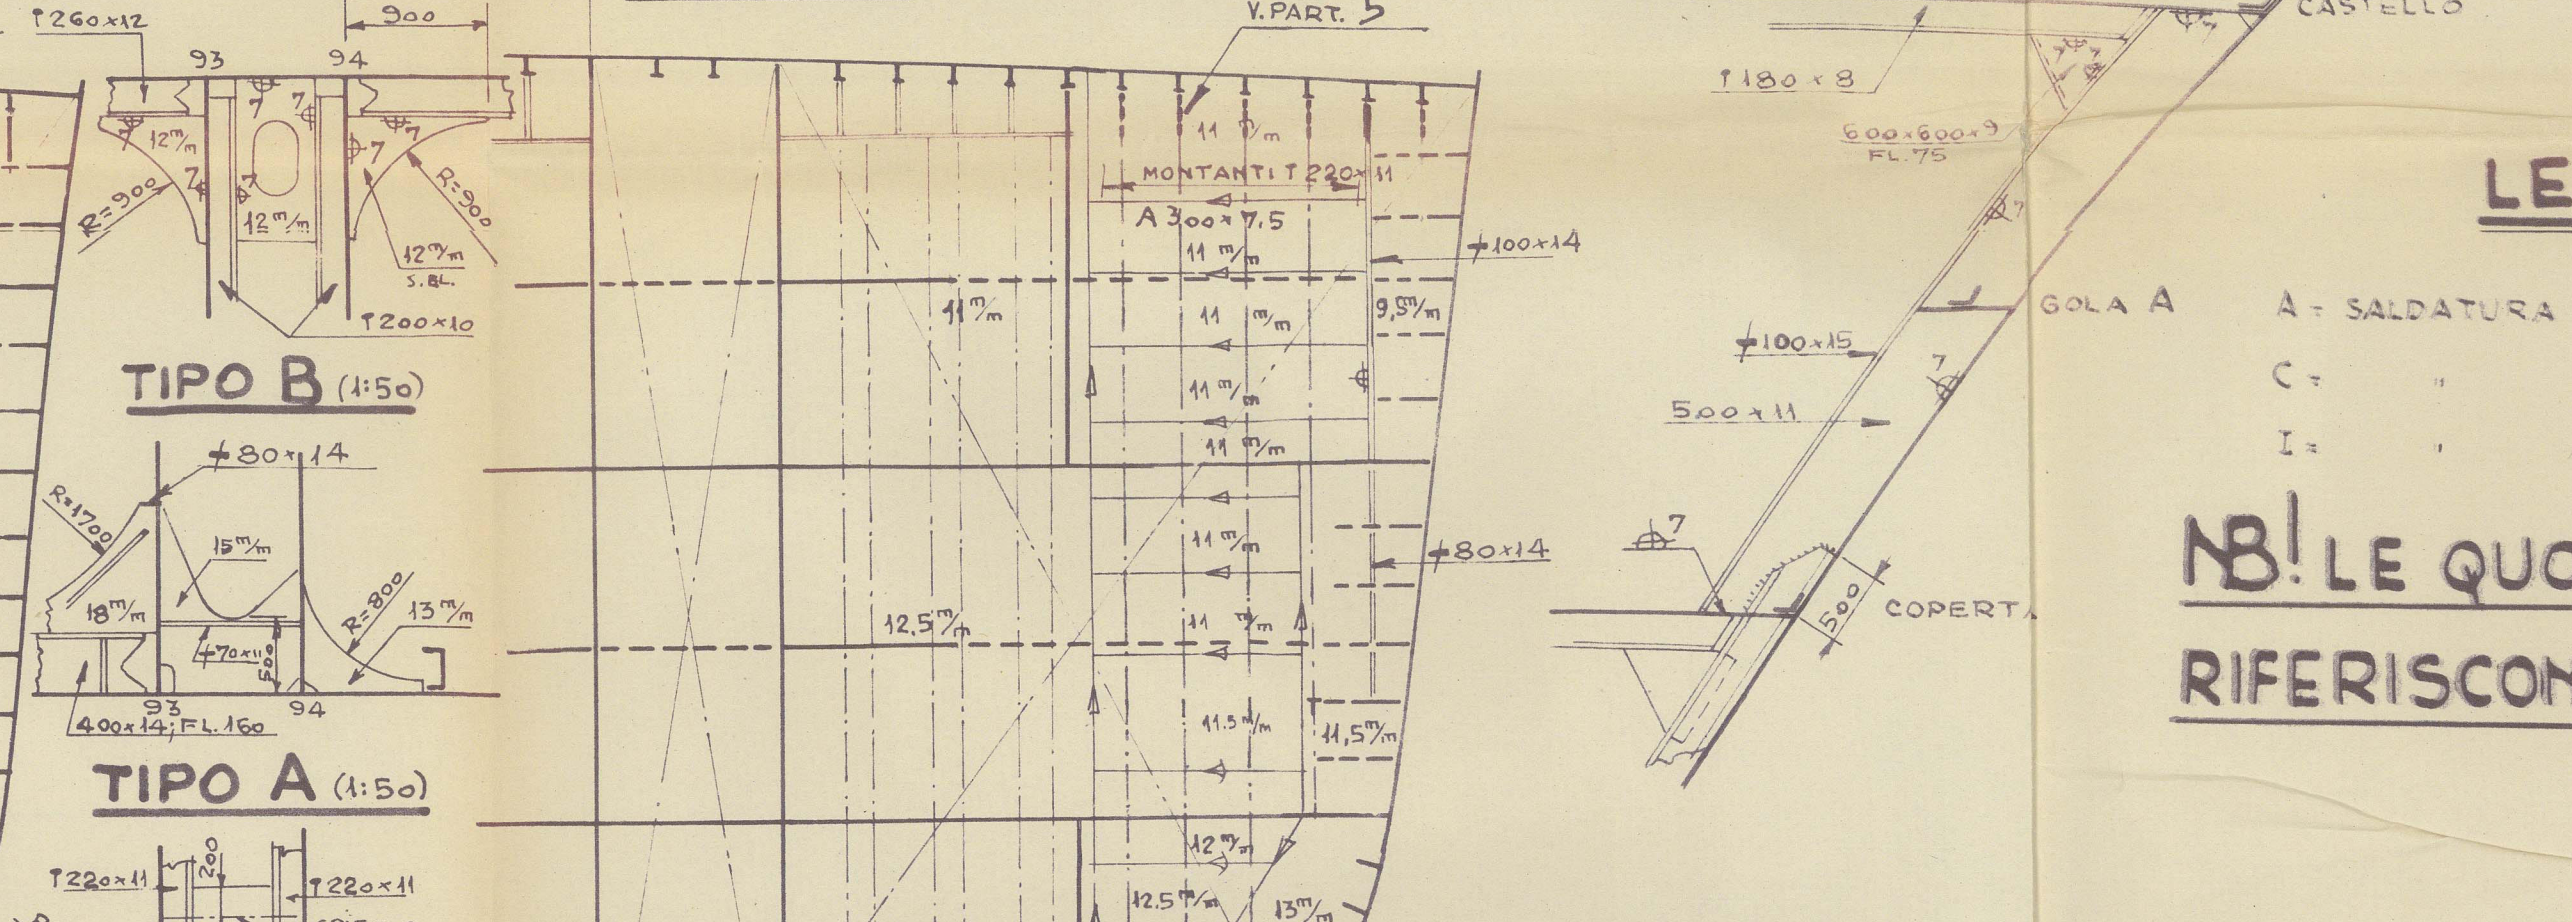

LEGGENDA

NB! LE QUOTE DI SALDATURA SI RIFERISCONO ALL'ALTEZZA H

Best first copy as approved by G. S. S. 14.2.52

STRUTTURA DELLA PRORA

1777 1773 1/35

1957





MARE ADRIACUM"




Cartieri Rinniti Sellastrada 2011 1773

TRIESTE Mt. N. 13965

Stem structure

as approved

RECORDS DEPT.  
LONDON.

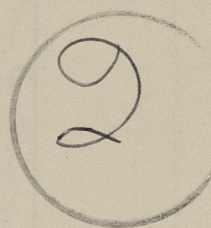

© 2021

Lloyd's Register  
Foundation

013186-013191-0073