

216/17



16 JUN 1934

Kontras

Lodrt. Lu  
 Lodrt. Lugs  
 Lodrt. Lugs  
 75.130.

Indskud 6'-6" fra & til SB&BB fra Spt. 101 til 112

Nº 64144  
 HELSINGØR FABRIKKE  
 11-6-34  
 OG MASKINBYGGERI

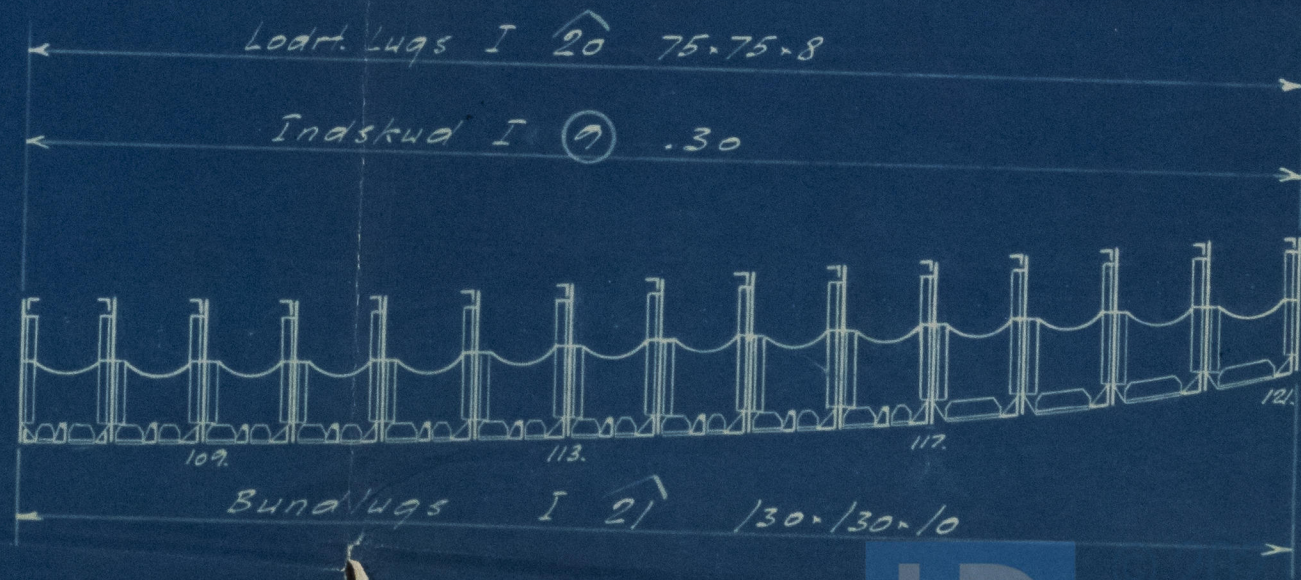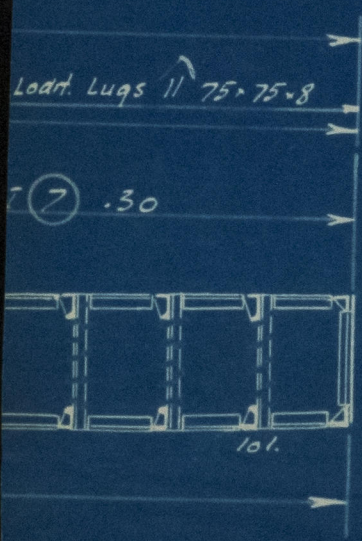

Indskud 3'-0" fra & til SB&BB fra Spt. 107 til 121.

