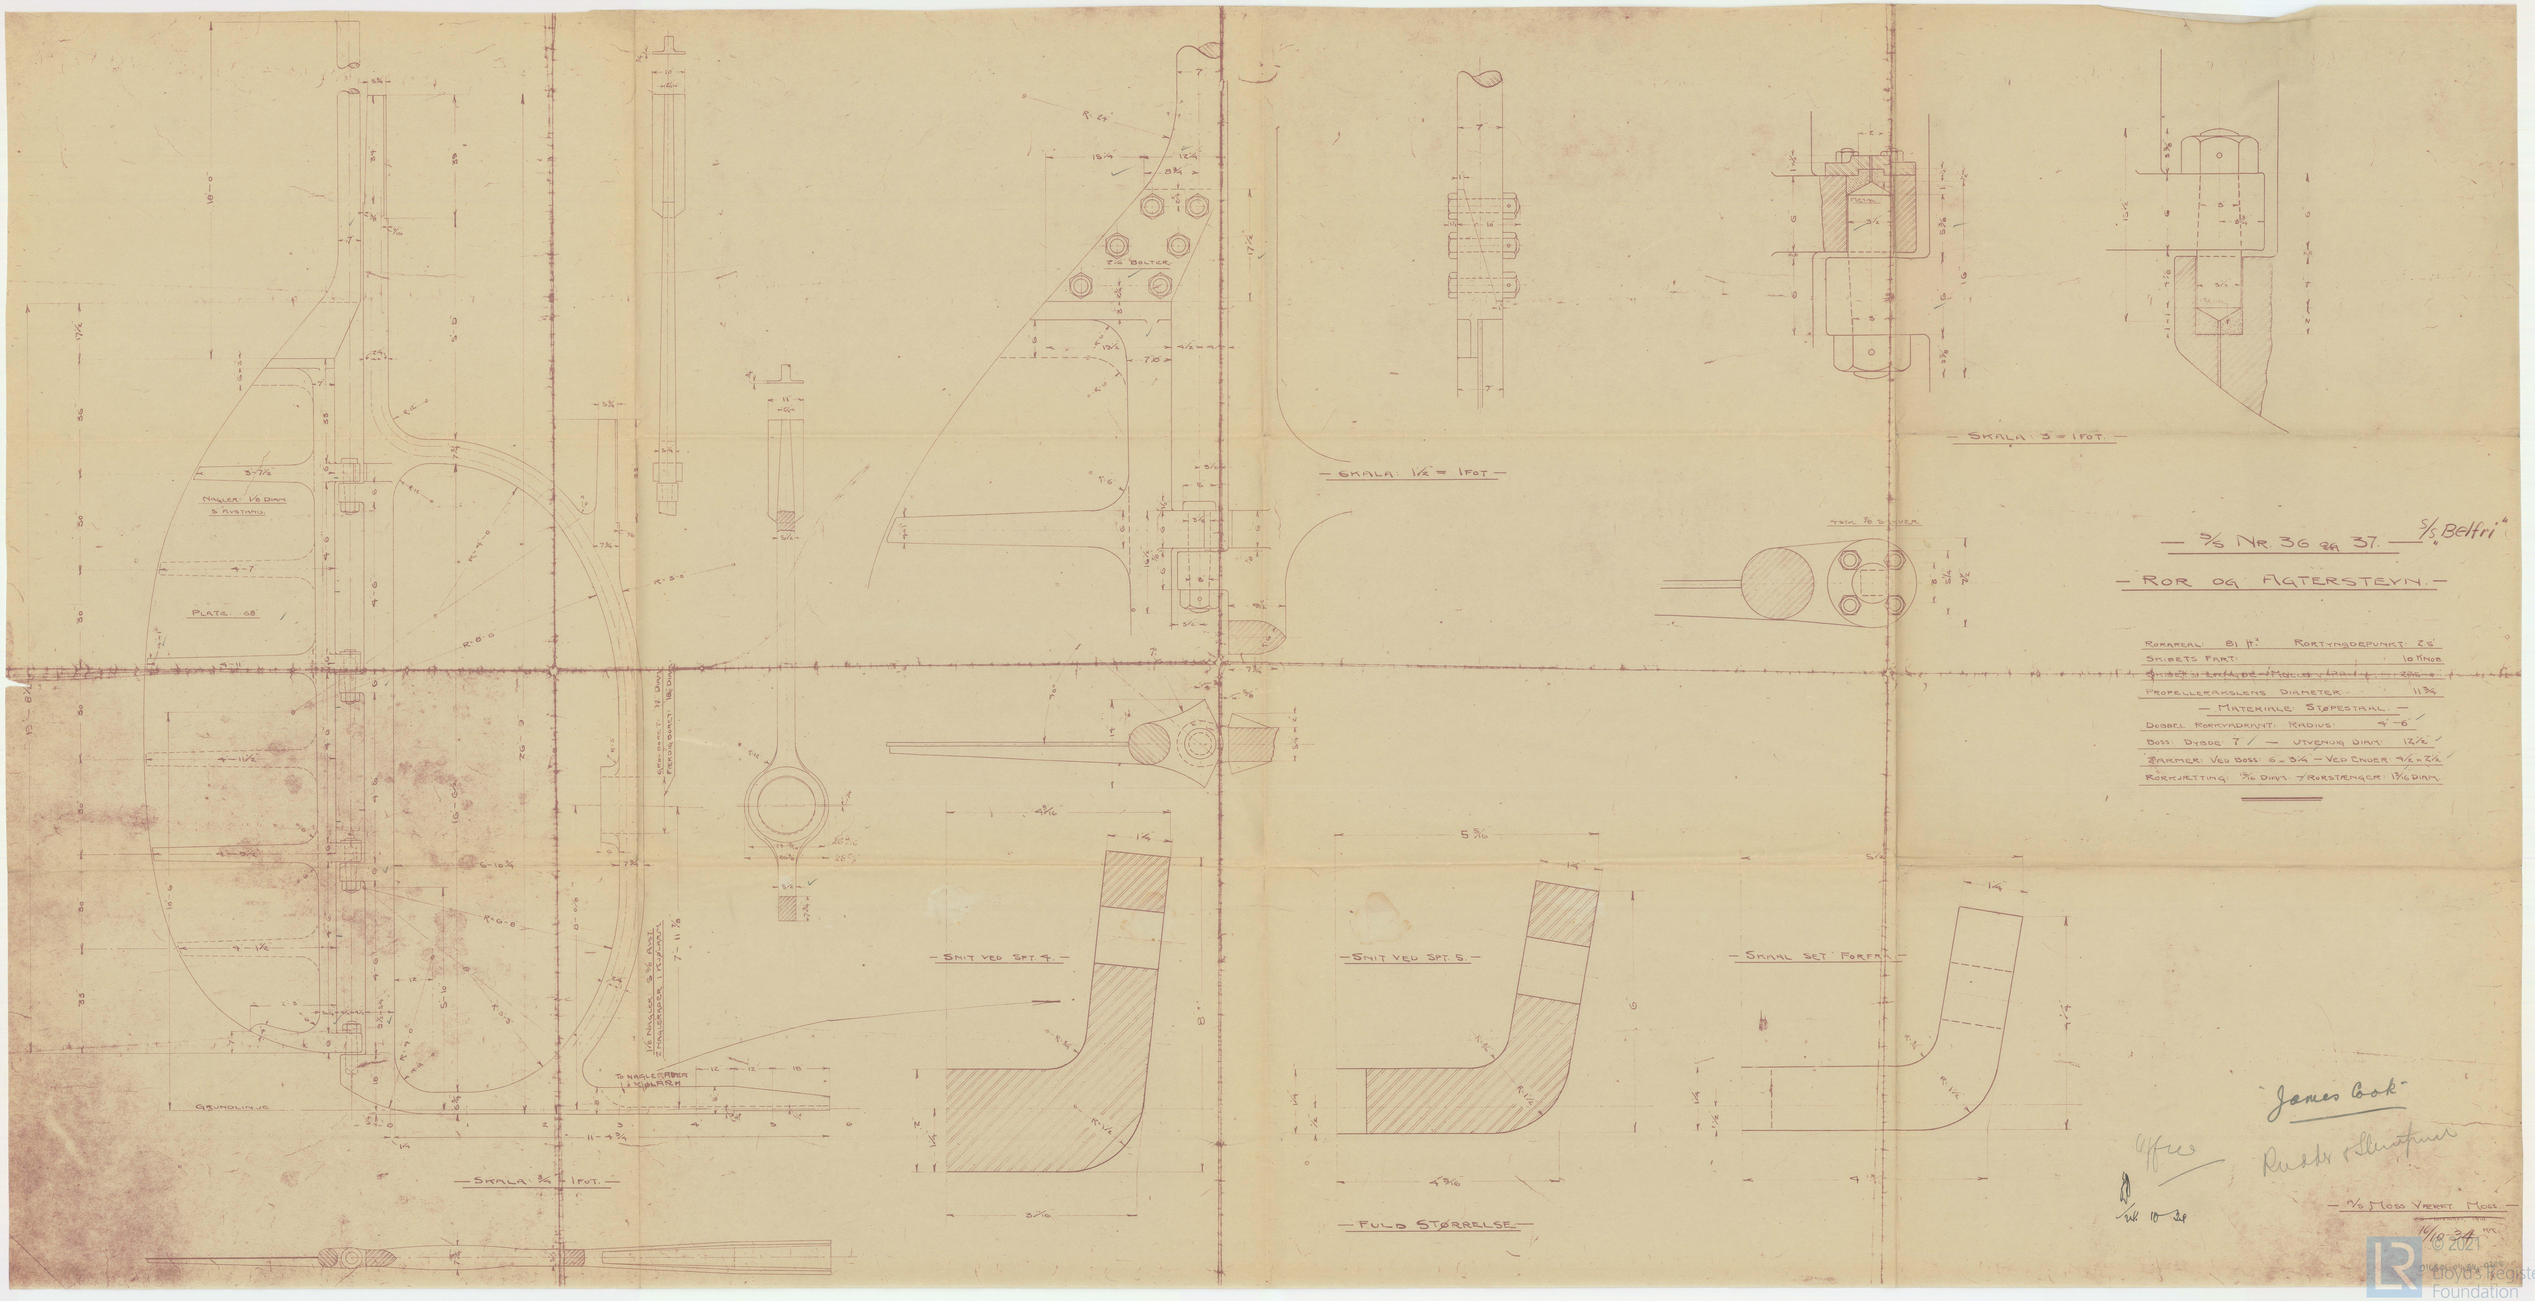
— S/S NR. 36 & 37. —
"S/S Belfri"
— ROR OG AGTERSTEVN. —
ROREAREAL: 81 ft² RORTYNGDEPUNKT: 2'6"
SKIBETS FART: 10 KNOB
PROPELLERAKSLENS DIAMETER: 11¾
— MATERIALE: STØPESTAAL —
DOBBEL RORKVADRANT: RADIUS: 4'-6"
BOSS: DYBDE 7" — UTVENDIG DIAM: 12½"
FARKNER: VED BOSS: 6 - ¾ — VED ENDER: 4½ x 2½
RORKJETTING: ¾" DIAM: 7 RORSTENGER: 1⅜ DIAM.
SKALA: 3 = 1 FOT.
SKALA: 1½ = 1 FOT
SKALA: ¾ = 1 FOT.
SNIT VED SPT 4.
SNIT VED SPT 5.
SKAAL SET FORFRA
FULD STØRRELSE
"James Cook"
Rustr Skibsbyggeri
— N/S Moss Værft Moss —
14/10-36