



# Brigantini a palo N° 15-16-17.

Scala  $\frac{1}{20}$ .


PERFETTA

sezione alla testa di mura


Aberi di gabbia e parochella

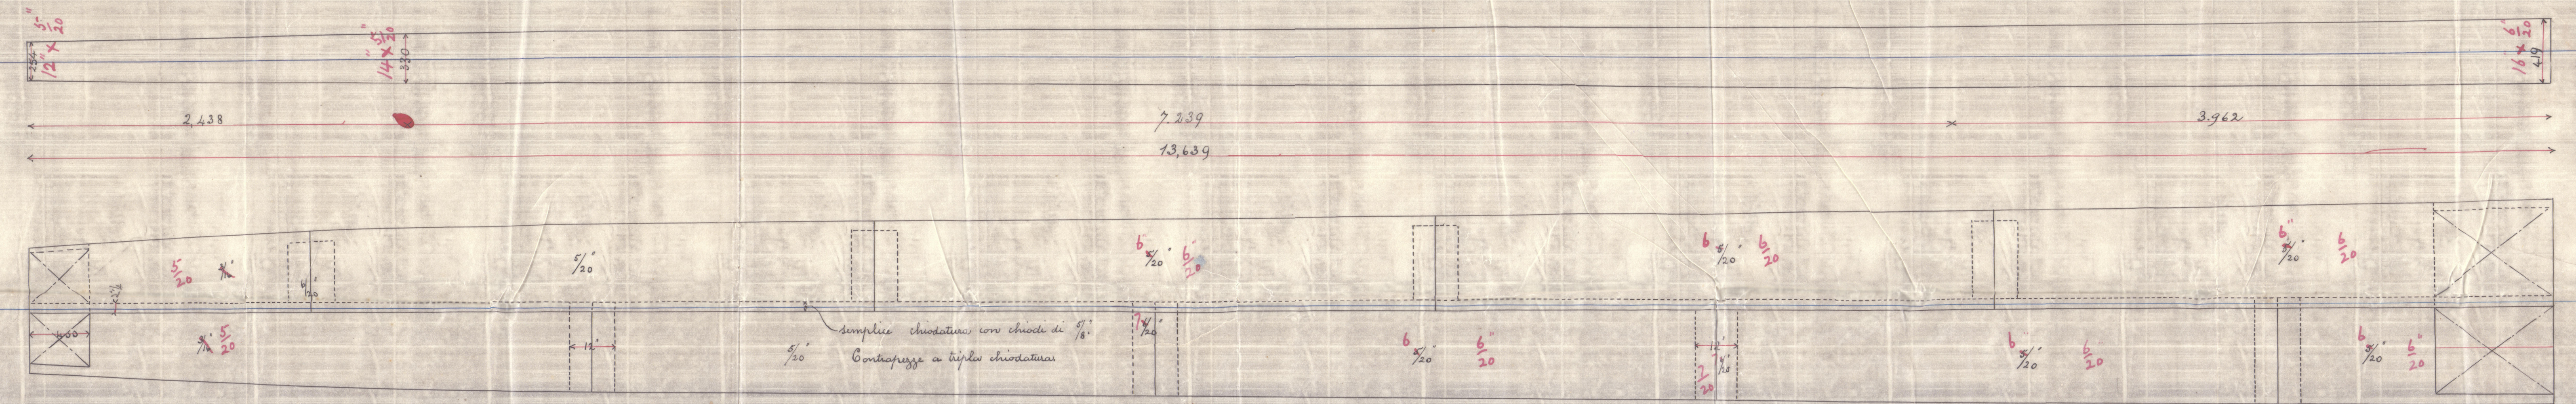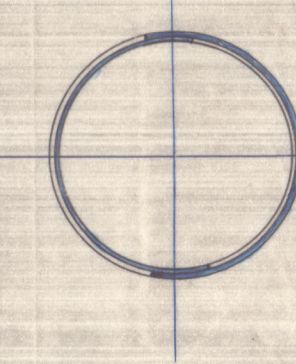


Pennoni di Maestra e di Trinchetta

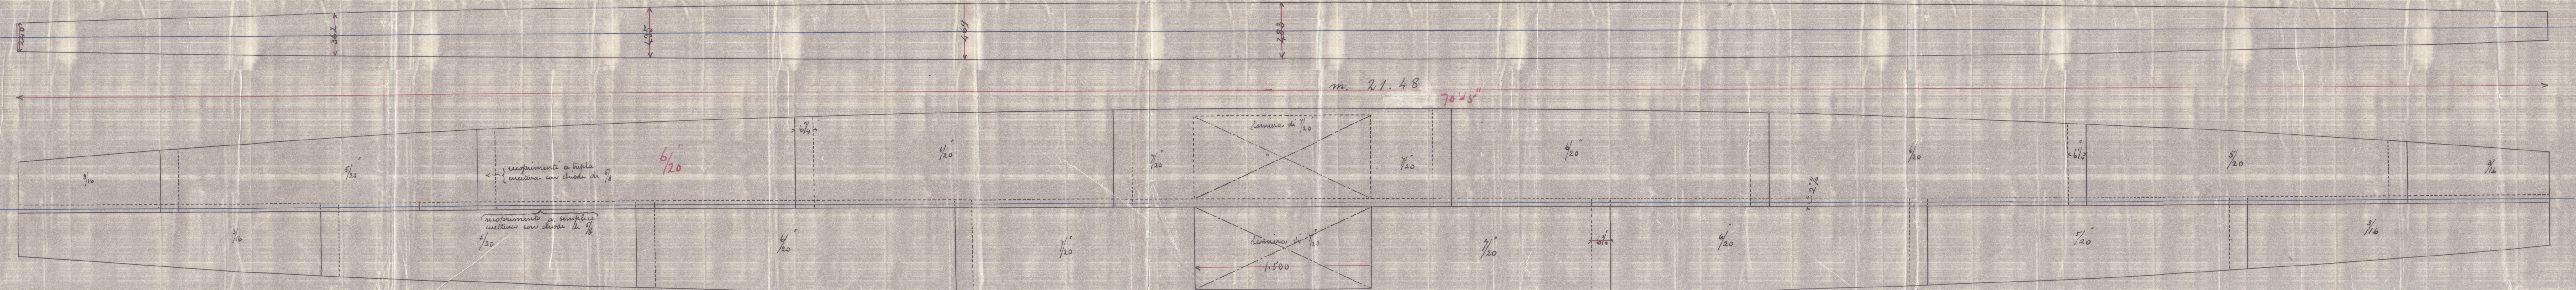

Pennoni di gabbia e parochella

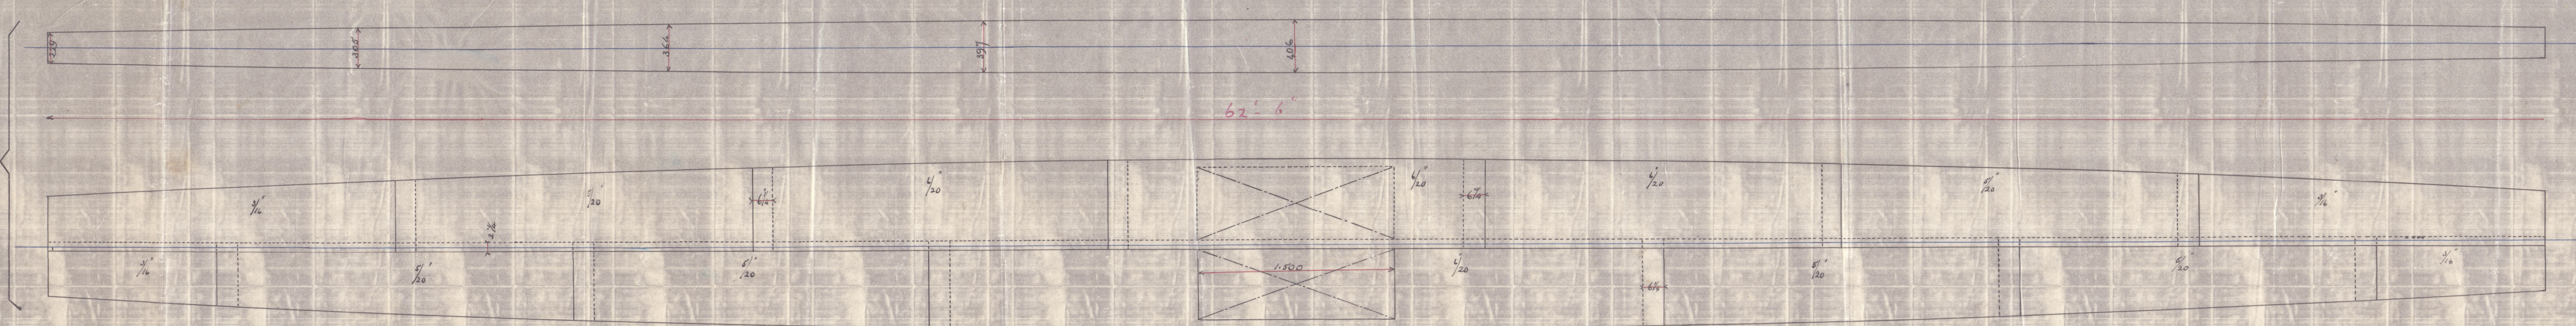

Sezione all'incamataura

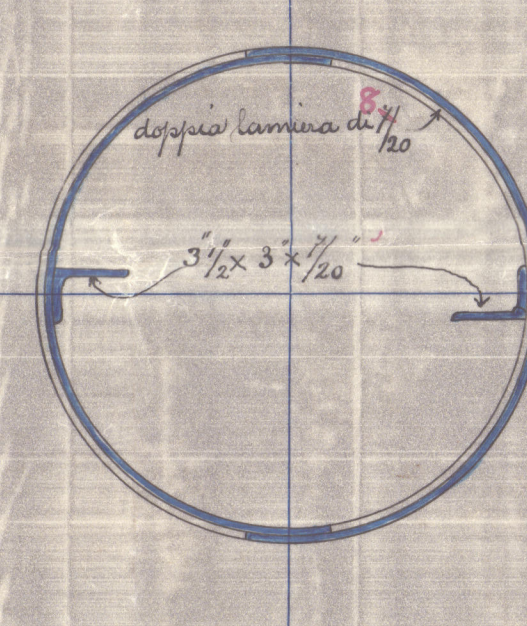

Bompresso

