Timone per i Velieri - N.ri 15 - 16 - 17.

Scala 1/10.

25 Ottobre 1890.

THE CONTINENTAL LEAD & IRON COMPANY LIMITED
STABILIMENTO MECCANICO
CANTIERE NAVALE
PERTUSOLA

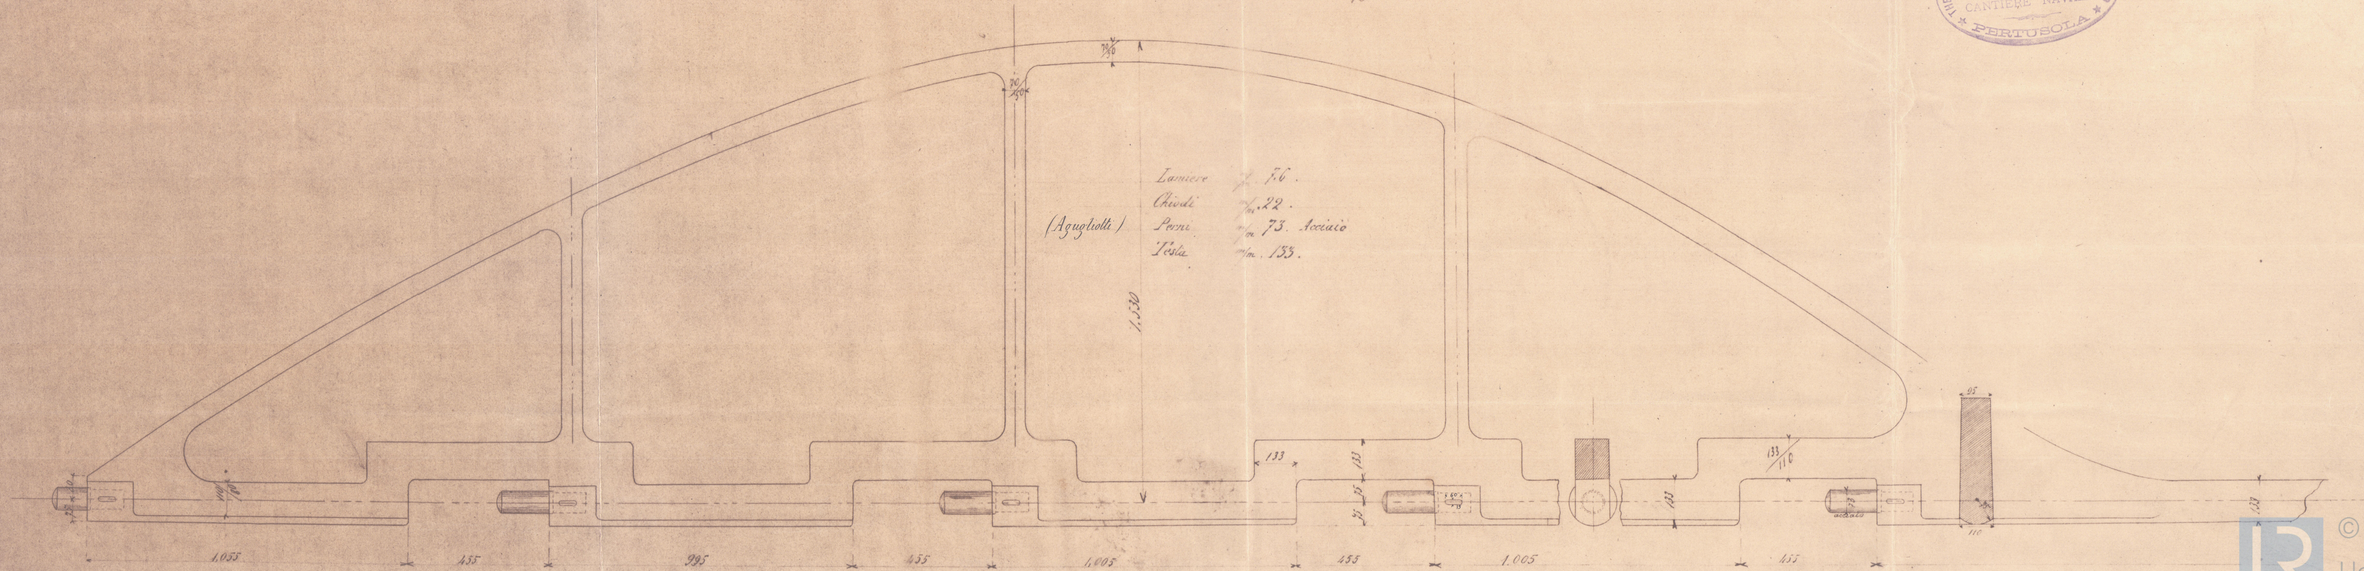

© 2020
Lloyd's Register Foundation
GEN1113-0019