
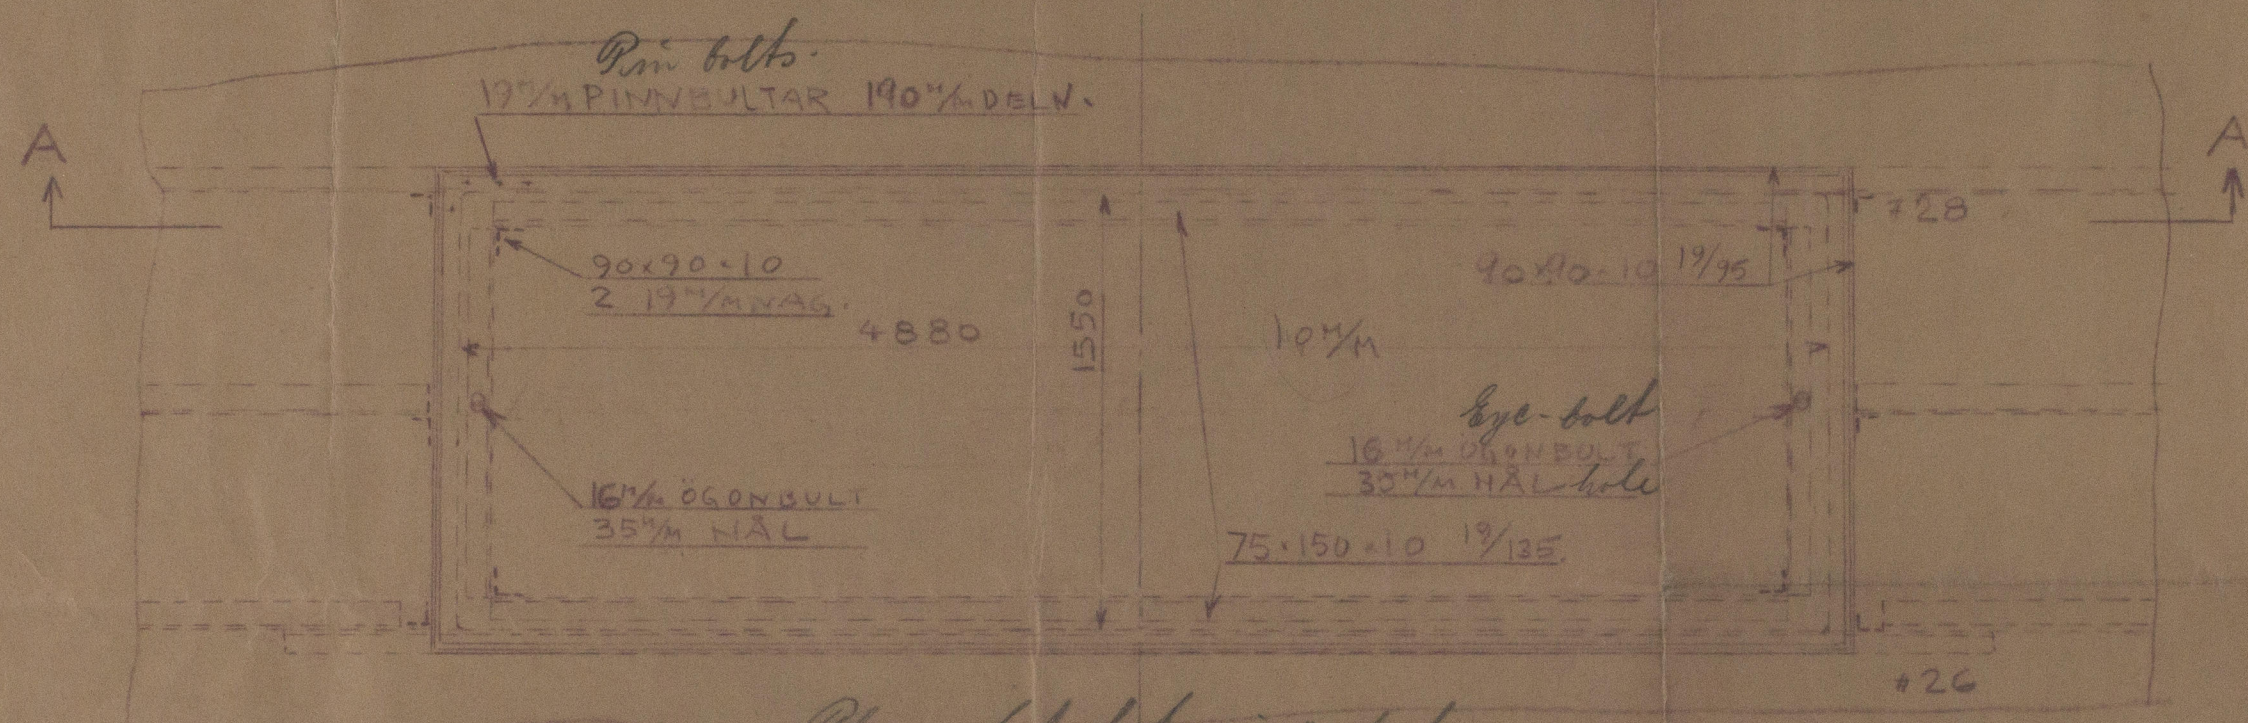




Office

Wood deckes.
TRÄLUCKOR

New wood deck
NYTT TRÄDÄCK 3"
BERINTL. --- C/A 3 1/2"
Reinforcing wood deck.

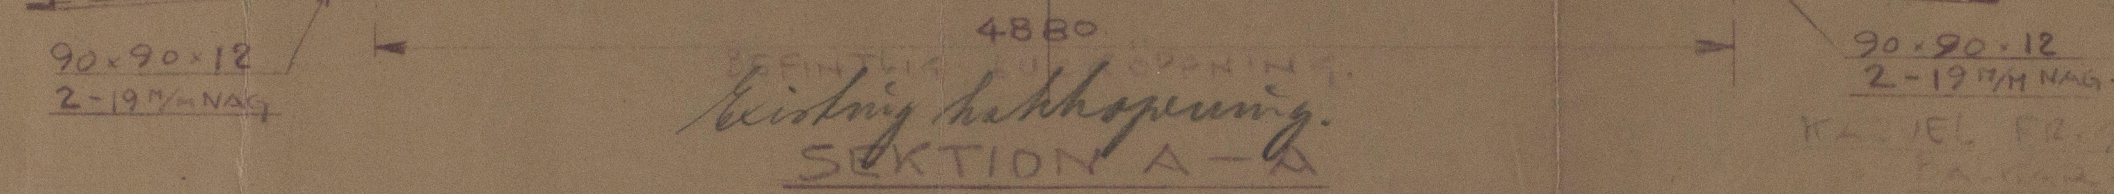

Plan of hatch in A: deck
PLAN AV LUCKA I A-DÄCK
MELLAN SPT #26 & #28.
beton funder

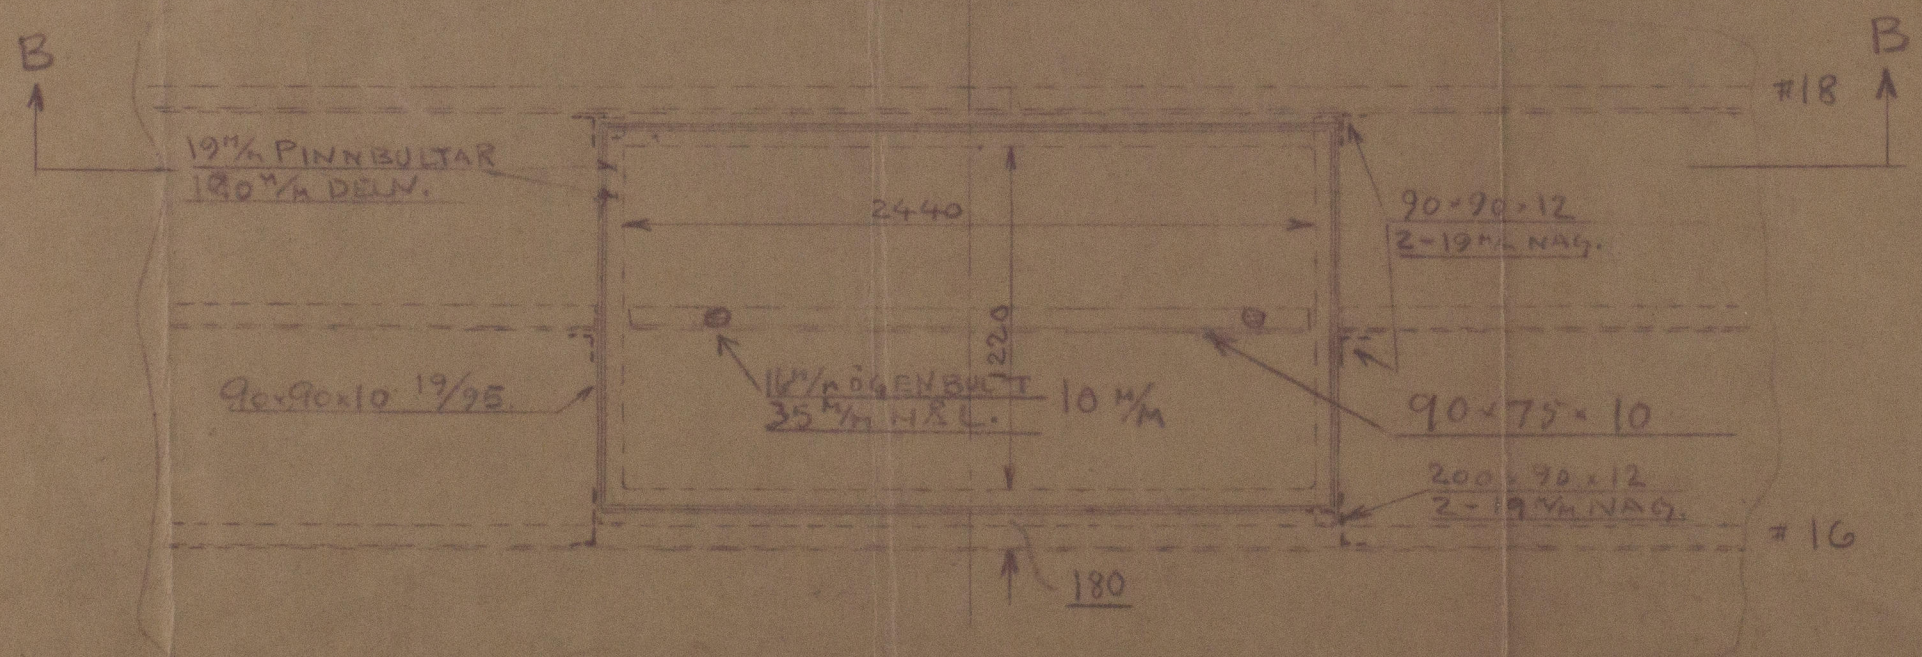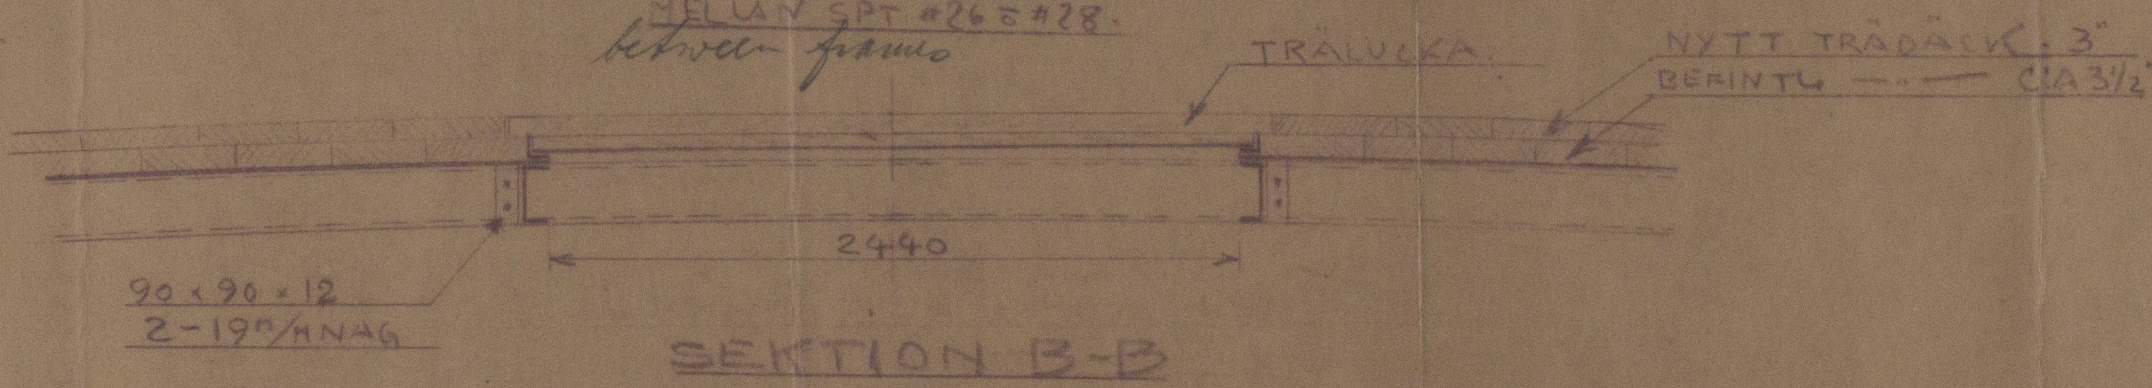

PLAN AV LUCKA I A-DÄCK
MELLAN SPT #16 & #18.

ANM.
1/ MITNING ANGIVEN NAGEL DIAM / NAGEL DELV.
2/ FÖR PLACERING AV LUCKOR
SE RITN. # 59569

AKTIEBOLAGET GÖTAVERKEN
S/S SOLGLINT
LUCKOR I A-DÄCK AKTER

W.J.
29.6.29

BITAD AV Fagn
KALKER, AV
HÄRLEKAD Kalk
SKADA 1925
DUM 31-5-29
Lloyd's Register
Foundation

Transcribed

Hatches in A-deck aft.

S/s Solglint.

A. B. Götterchen.

Gothenburg



© 2019

Lloyd's Register

HM11224-0006