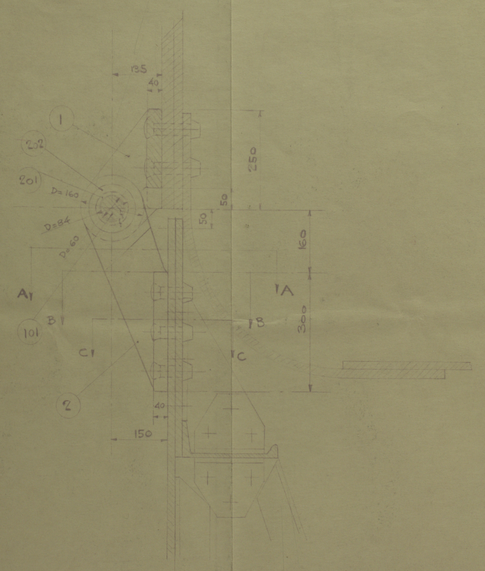

SEKTION D-D

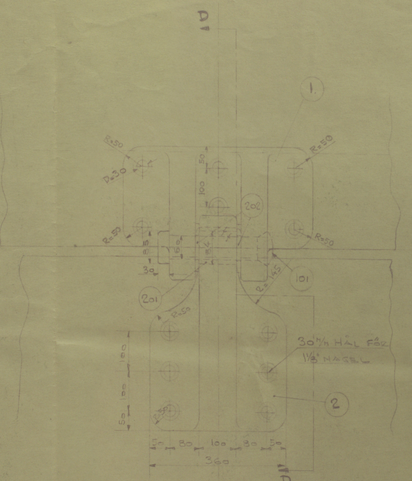

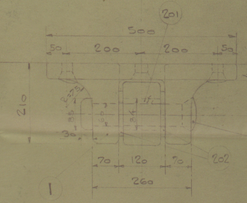

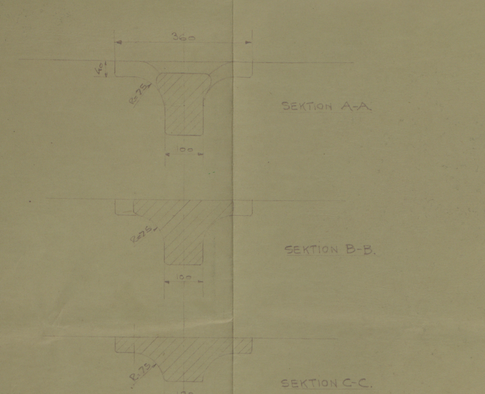

Hinges to outer dock port.
GJUTJÄRN TILL YTTRE DOCKPORTEN
SKALA 1:5

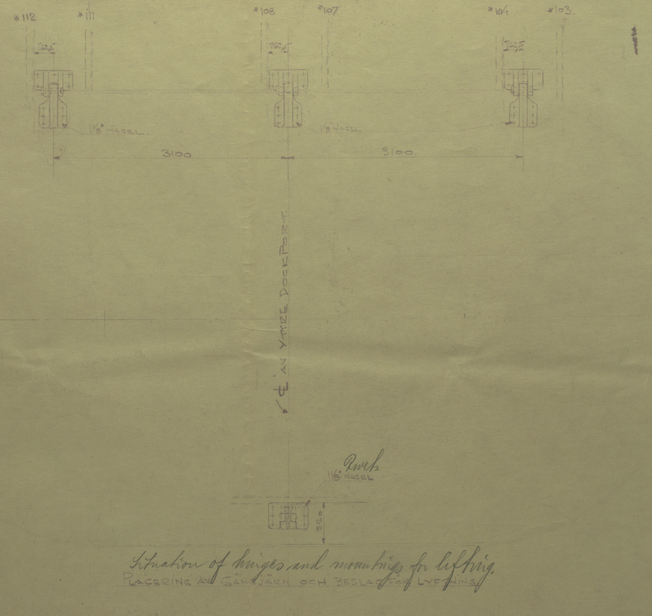

Situation of hinges and mountings for lifting
PLACERING AV GJUTJÄRN OCH BESLAG FÖR LYFTNING

Mountings for lifting of
BESLAG FÖR LYFTNING AV
outer dock port
YTTRE DOCKPORTEN
SKALA 1:50

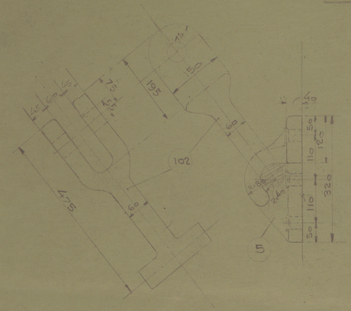

Hål för
30° HAL FSG
1½ NAGEL

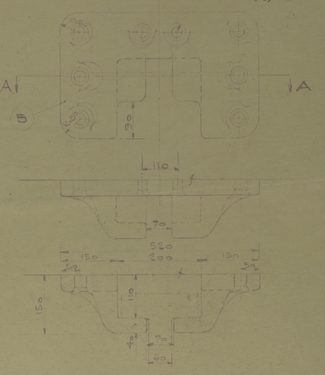

SEKTION A-A

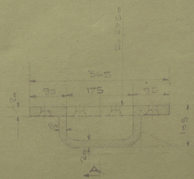

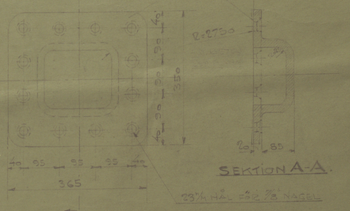

SEKTION A-A

30°/h HAL FSG 1½ NAGEL

Bronze under connection for check-screws
SKÅL UNDER FASTE FÖR KANNSKRUVAR
to inner dock port
TILL INRE DOCKPORTEN

Nr	Antal	Namn	Material	Mått	Anmärkningar
702	6	Bricka/Bricka	METALL		9-351 / 9-180
701	3	BUSSNING	Mässing / Stålgjutjärn		
5	1	BESLAG	Stålgjutgods		
102	1	Lyftöga/piece	Smidd järn / Forged iron		
01	3	HAKE/Gudgeon	Stål/Steel		
4	4	SKÅL/Boss	Stålgjutgods		SEKTION A-A/SECTION A-A
3	6	Skruv/Screw	Stålgjutgods		
2	3	Hinge/Hinge part	Stålgjutgods		
1	3	Gångjärn/Hinge	Stålgjutgods		

AKTIEBOLAGET GÖTAVERKEN

Hinges to outer dock
GÅNGJÄRN TILL YTTRE DOCKPORTEN
Site plan mounting
for lifting of
outer dock port
SKALA 1:5
DATUM 21-6-29

6-8-29

30/7/29

※60797 F. 60/17

© 2019