S.S. "Curtubay"
Report No. 10631

S. S. No. 57

210 x 30 x 15.6 to top of Floors

Class 90A at Lloyds

Say
208.5 x 29.9 x 16.95

Girth	28.6
Half-Brth	14.95
Depth	16.95

60.50 x 208.5 = 12.614

Depth to Length — 12.3
Breadth — 6.9

Rec 18/3/73

Rec 27.12.72

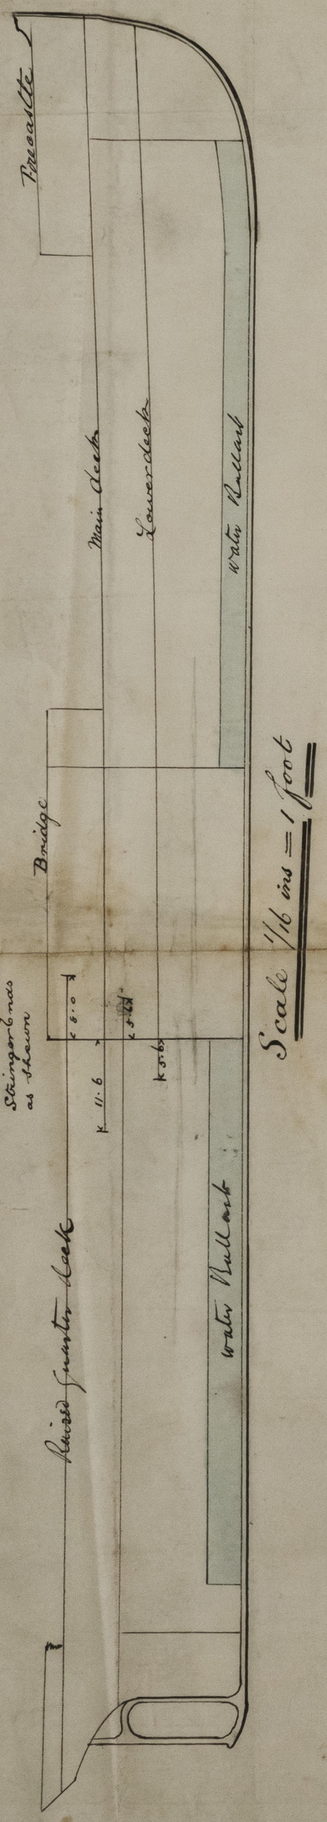

Scale ½ = 1 foot

Ground Tackling
Numeral 13.8.5

2 Bowers	2½ stock	13 cwt	2/10 Tath
1 "	"	15¼ - 5/16	
Steam	w/o stock	8	
Kedge		4	
		2	

30/12/72

IRON 509-0159

© 2021 Lloyd's Register Foundation