15 SEP. 85
LONDON

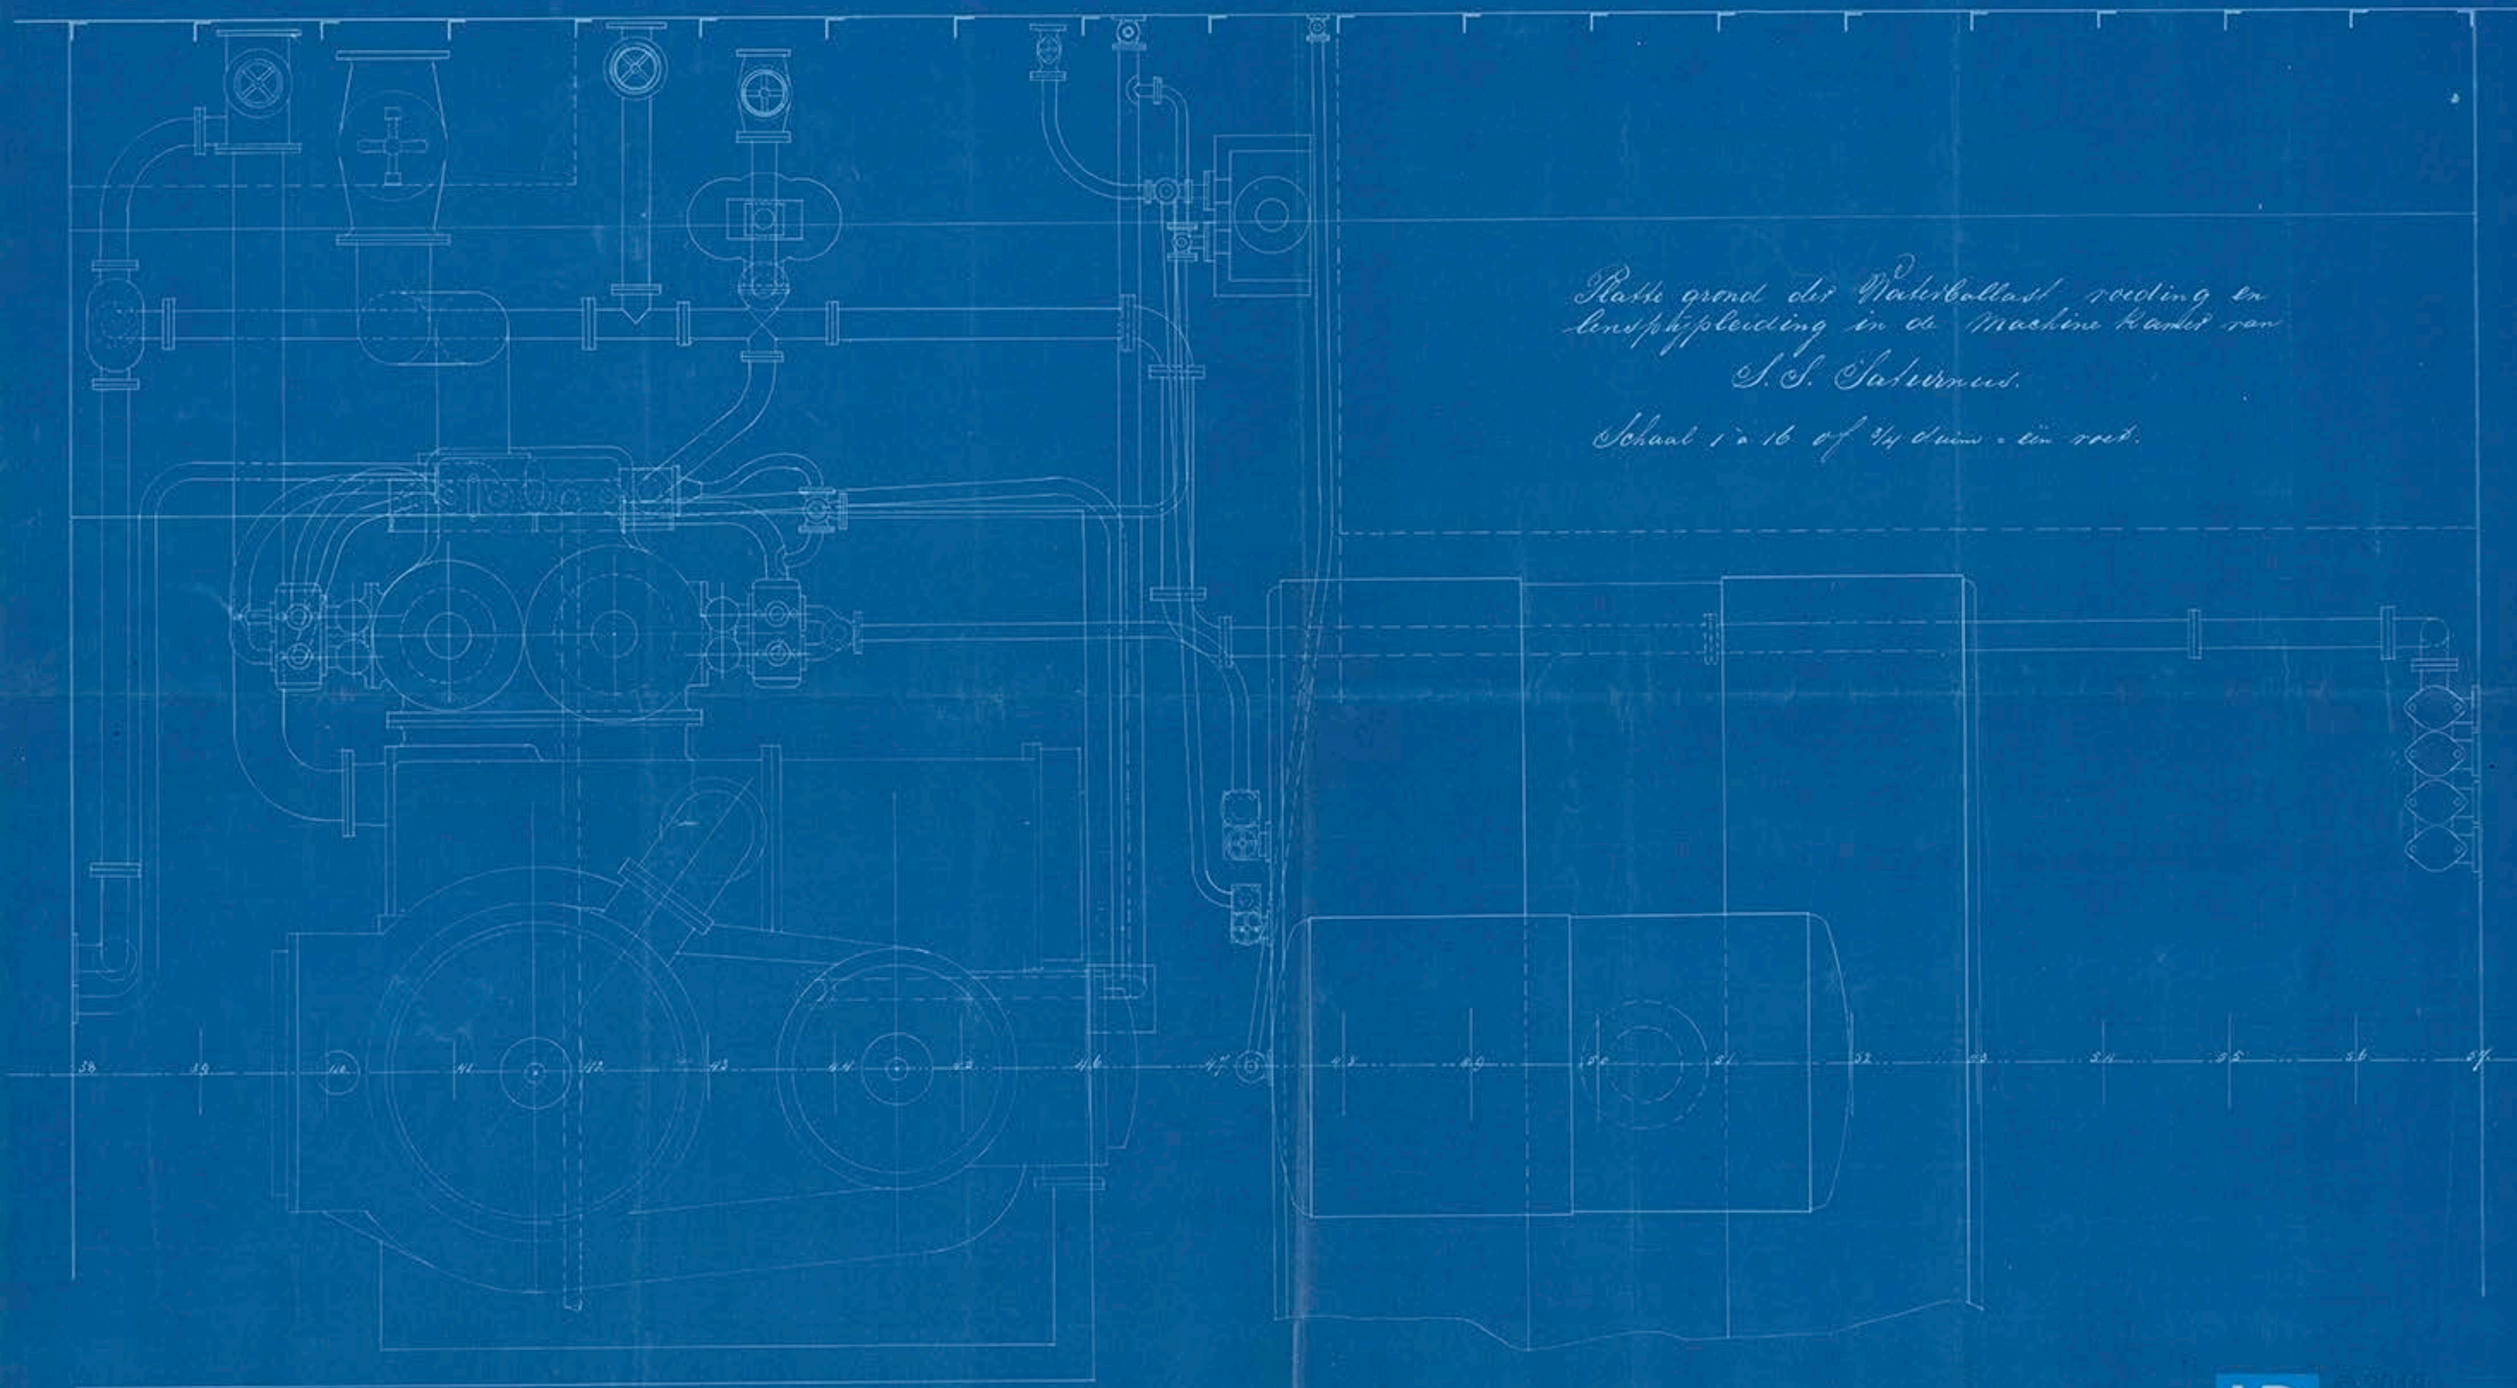

Platte grond der Waterballast voeding en lenspijpleiding in de Machine Kamer van

S. S. Saturnus.

Schaal 1 à 16 of 3/4 duim = één voet.

© 2018
Lloyd's Register Foundation