


LONDON COPY.

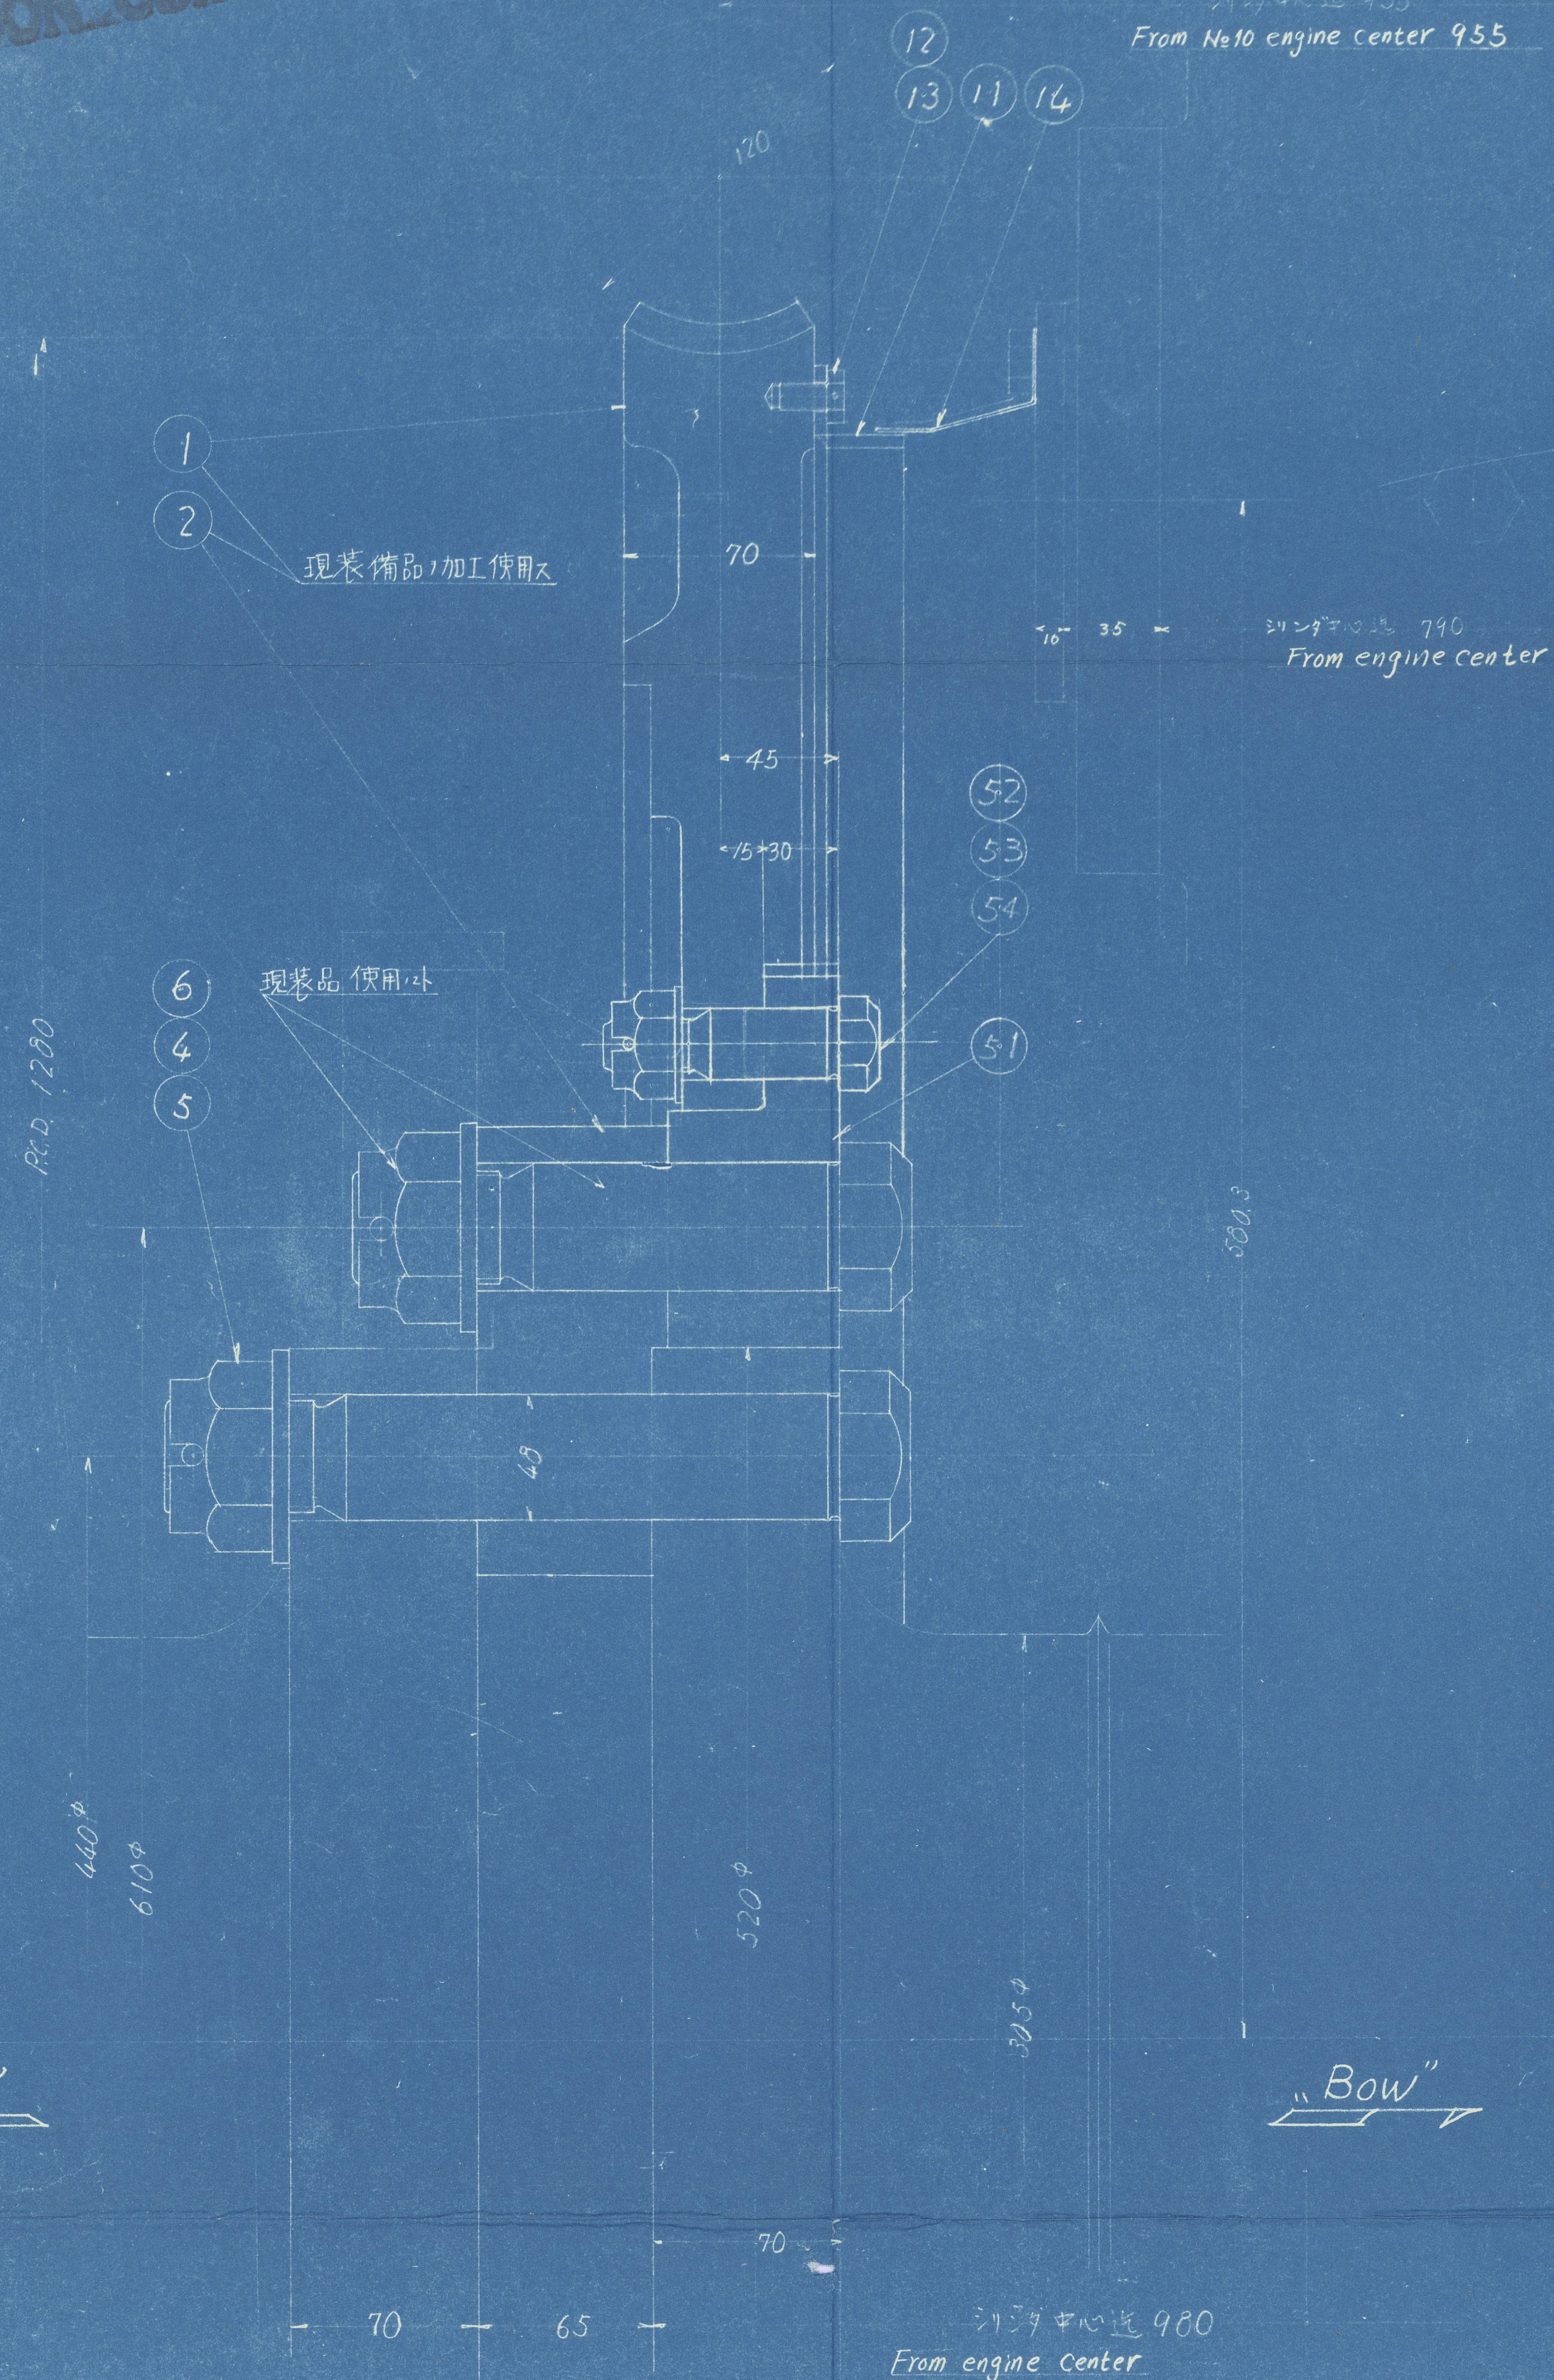

部品表 (第1002表)									
名	称	實	台分何数	材料	工機	重	重	参照圖	備
1	ウォーム車	SC45	1	キ	7			D31945	現表品加工
2	同 歯 花	SF49B	1					"	"
6	リマホルト	SF49B	8	キ	7			D31945	
4	冠 ホット	S.W.	8					D31977	現表品使用
8	割 ピ	S.W.	8		7			D31977	
11	目 座 板	SM41P	1	キ	7			D38472	
12	ホ ル ト	SDBH	25		7			D31945	
13	歯 針 金	S.W.	1		7			"	
14	指 針	SM41P	1	キ	7			D31945	
15	ホ ル ト	SDBH	1		7			D31945	
51	歯車 取付板	FC23B	1	キ	7			D31945	
52	リマホルト	SF49B	8	キ	7			D31945	
53	冠 ホット	S.W.	8					A55/75	
54	割 ピ	S.W.	8		7			D31945	

LONDON COPY.


G10 V45/60

Fly Wheel

SC45

Material: Cast Steel

D31945
1002表

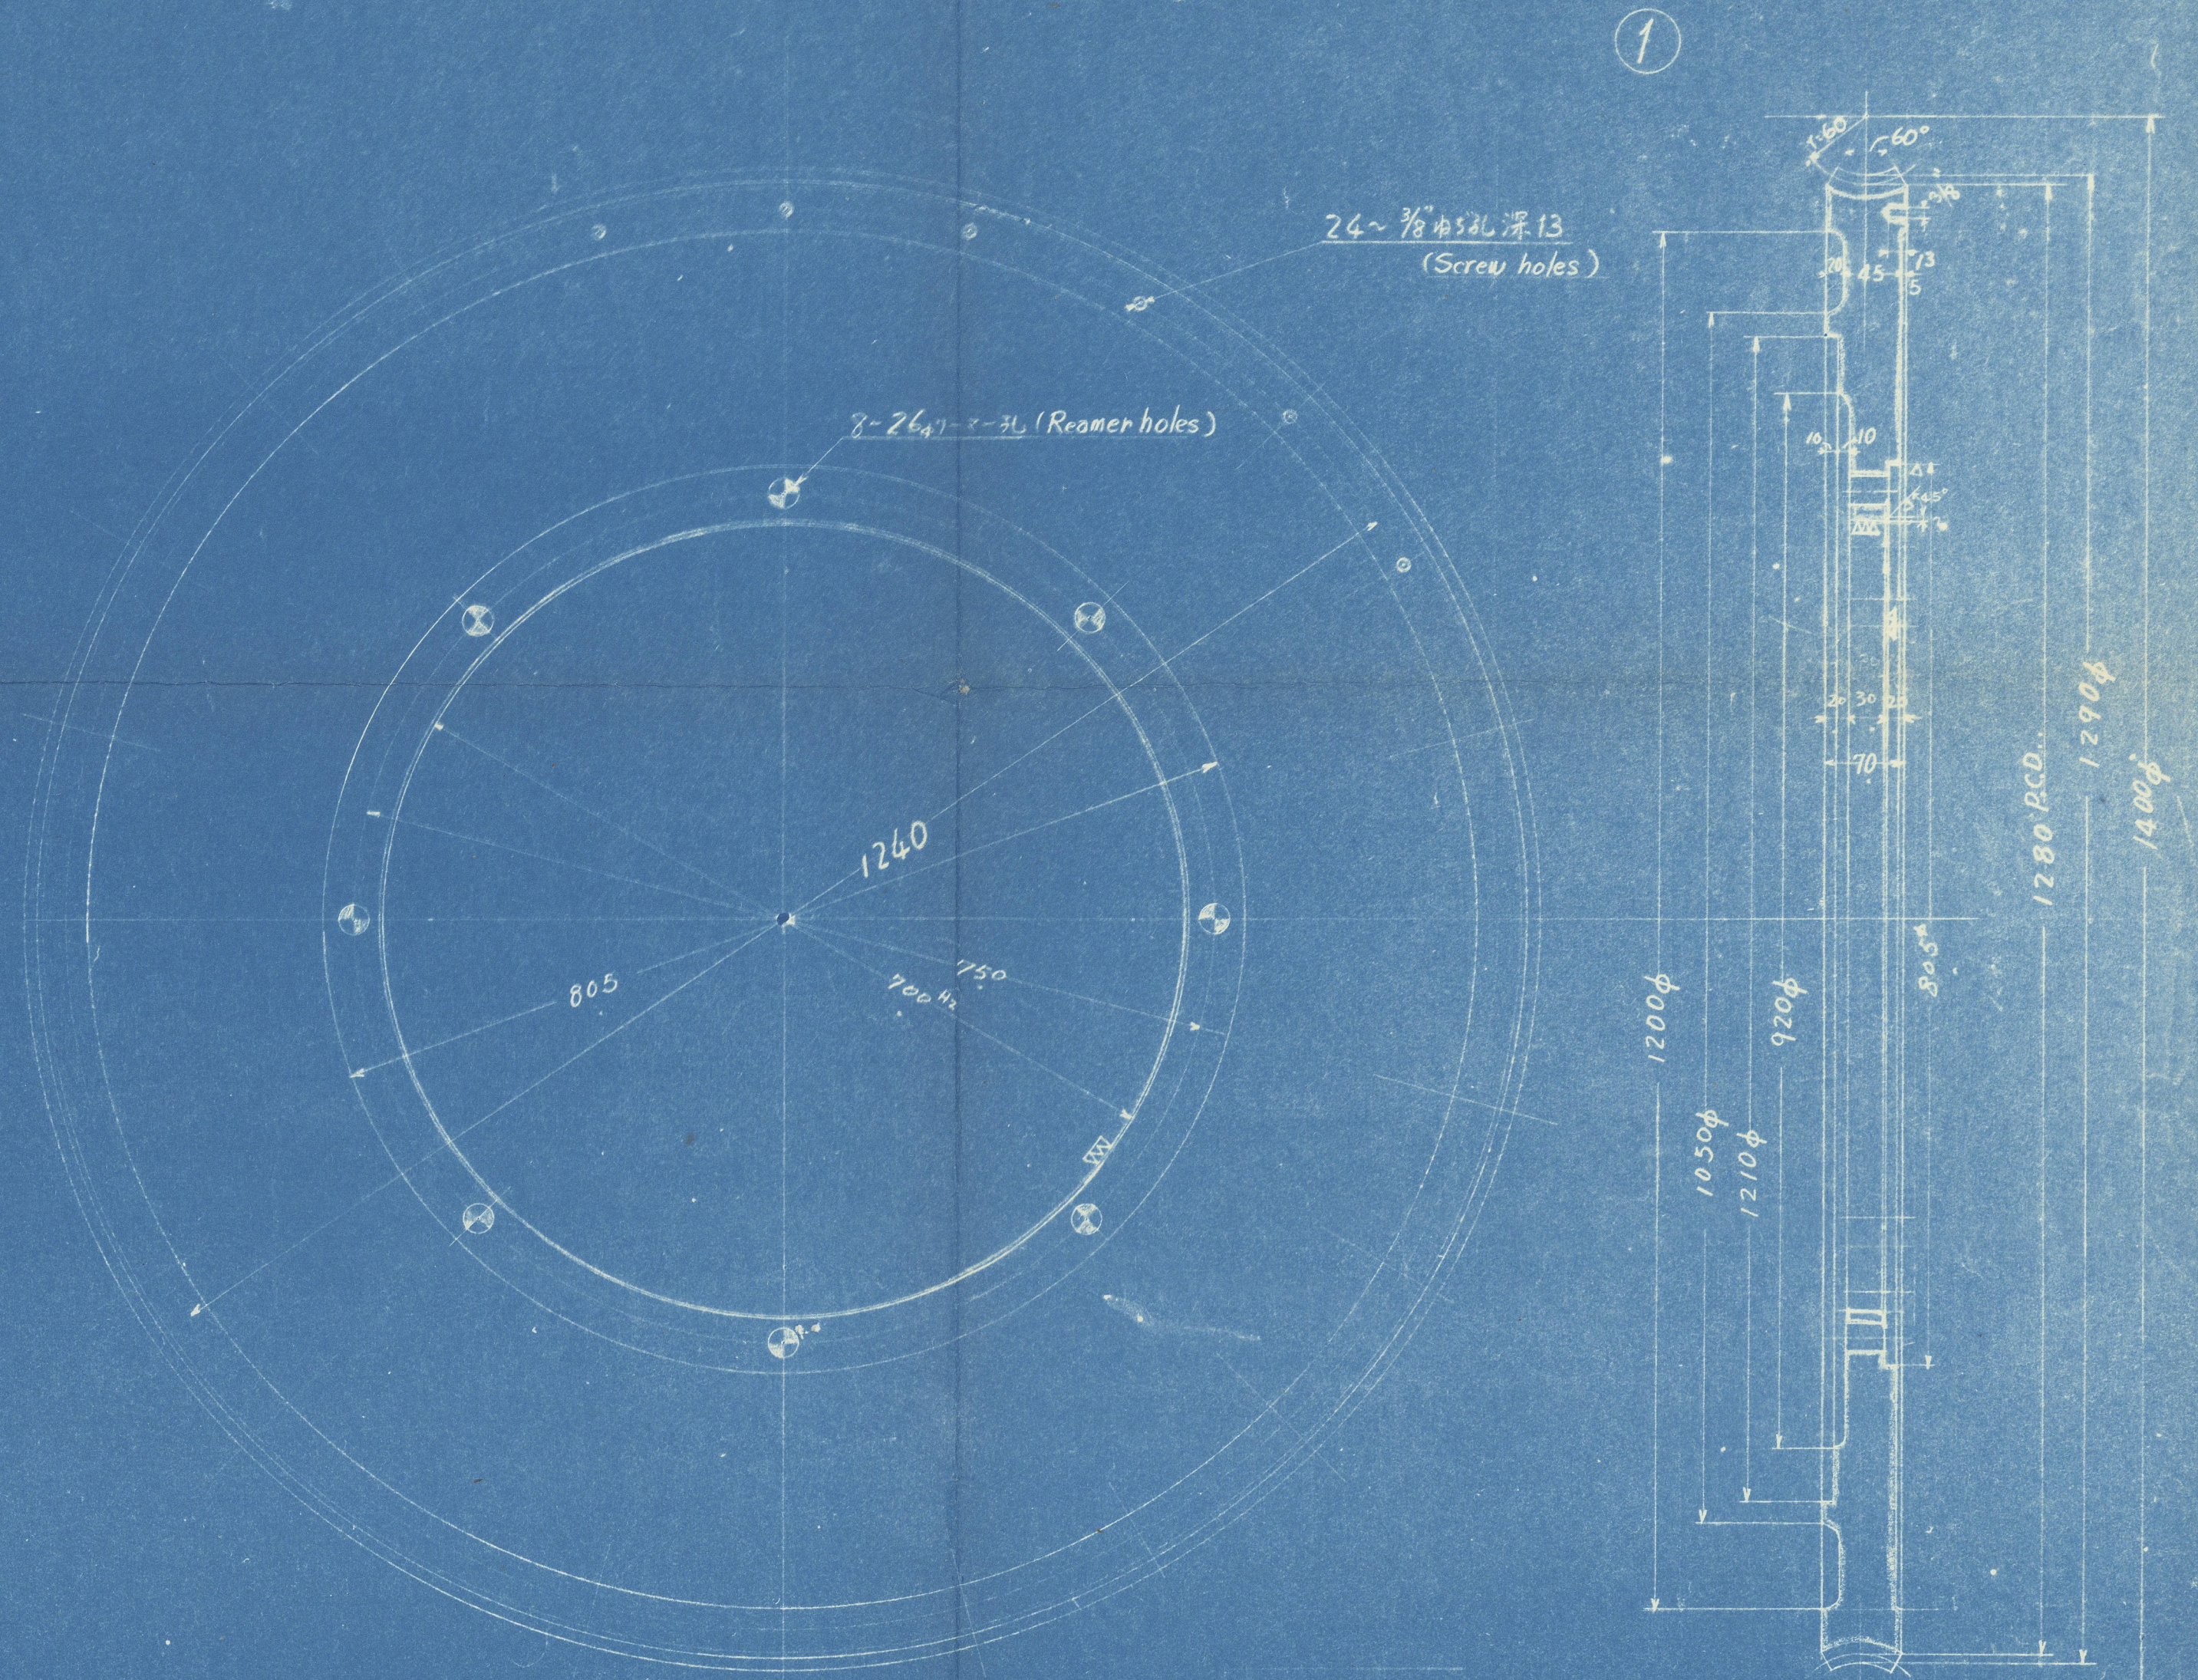

LONDON LOOPY.



© 2020

Lloyd's Register
Foundation

LONDON COPY.



© 2020

Lloyd's Register
Foundation

LONDON COPY.



© 2020

Lloyd's Register
Foundation