24 ST. HAKAR TILL VARJE LUCKA.

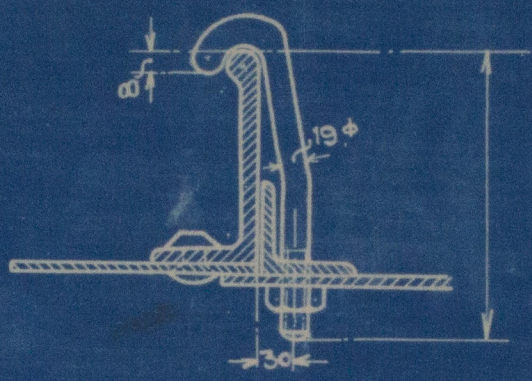

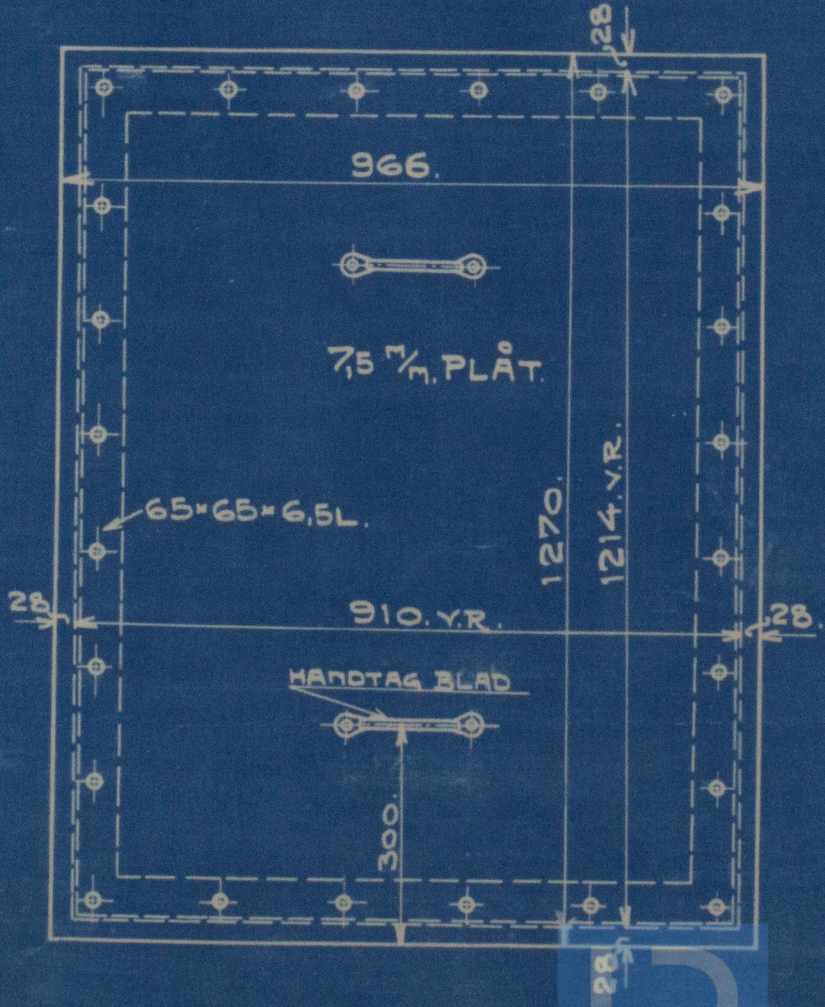

D. 18/2.A. SKALA. 1:10. LUCKA TILL TONNAGEÖPPNING.

Lloyd's Register Foundation