


DIAM. STUWSCHROEF 1500 mm.

LONDON COPY.

MOTOR ENKELWERKEND 2 TAKT.
MAXIMUM CILINDERDRUK 45 KG
GEMIDDELTE CILINDERDR. 15,75 KG
CILINDERDIAMETER 240 mm.
ZUIGERSLAG 360 mm.
AANTAL CILINDERS 5
" OMWENTELINGEN 290 R/min
VERMOGEN 150 PK.
DIAMETER Vliegwiél 1250
GEWICHT 1200 KG.
G.S.D. 1150 KGM.
G.S.D. SCHEEPSSCHROEF 70 KGM.

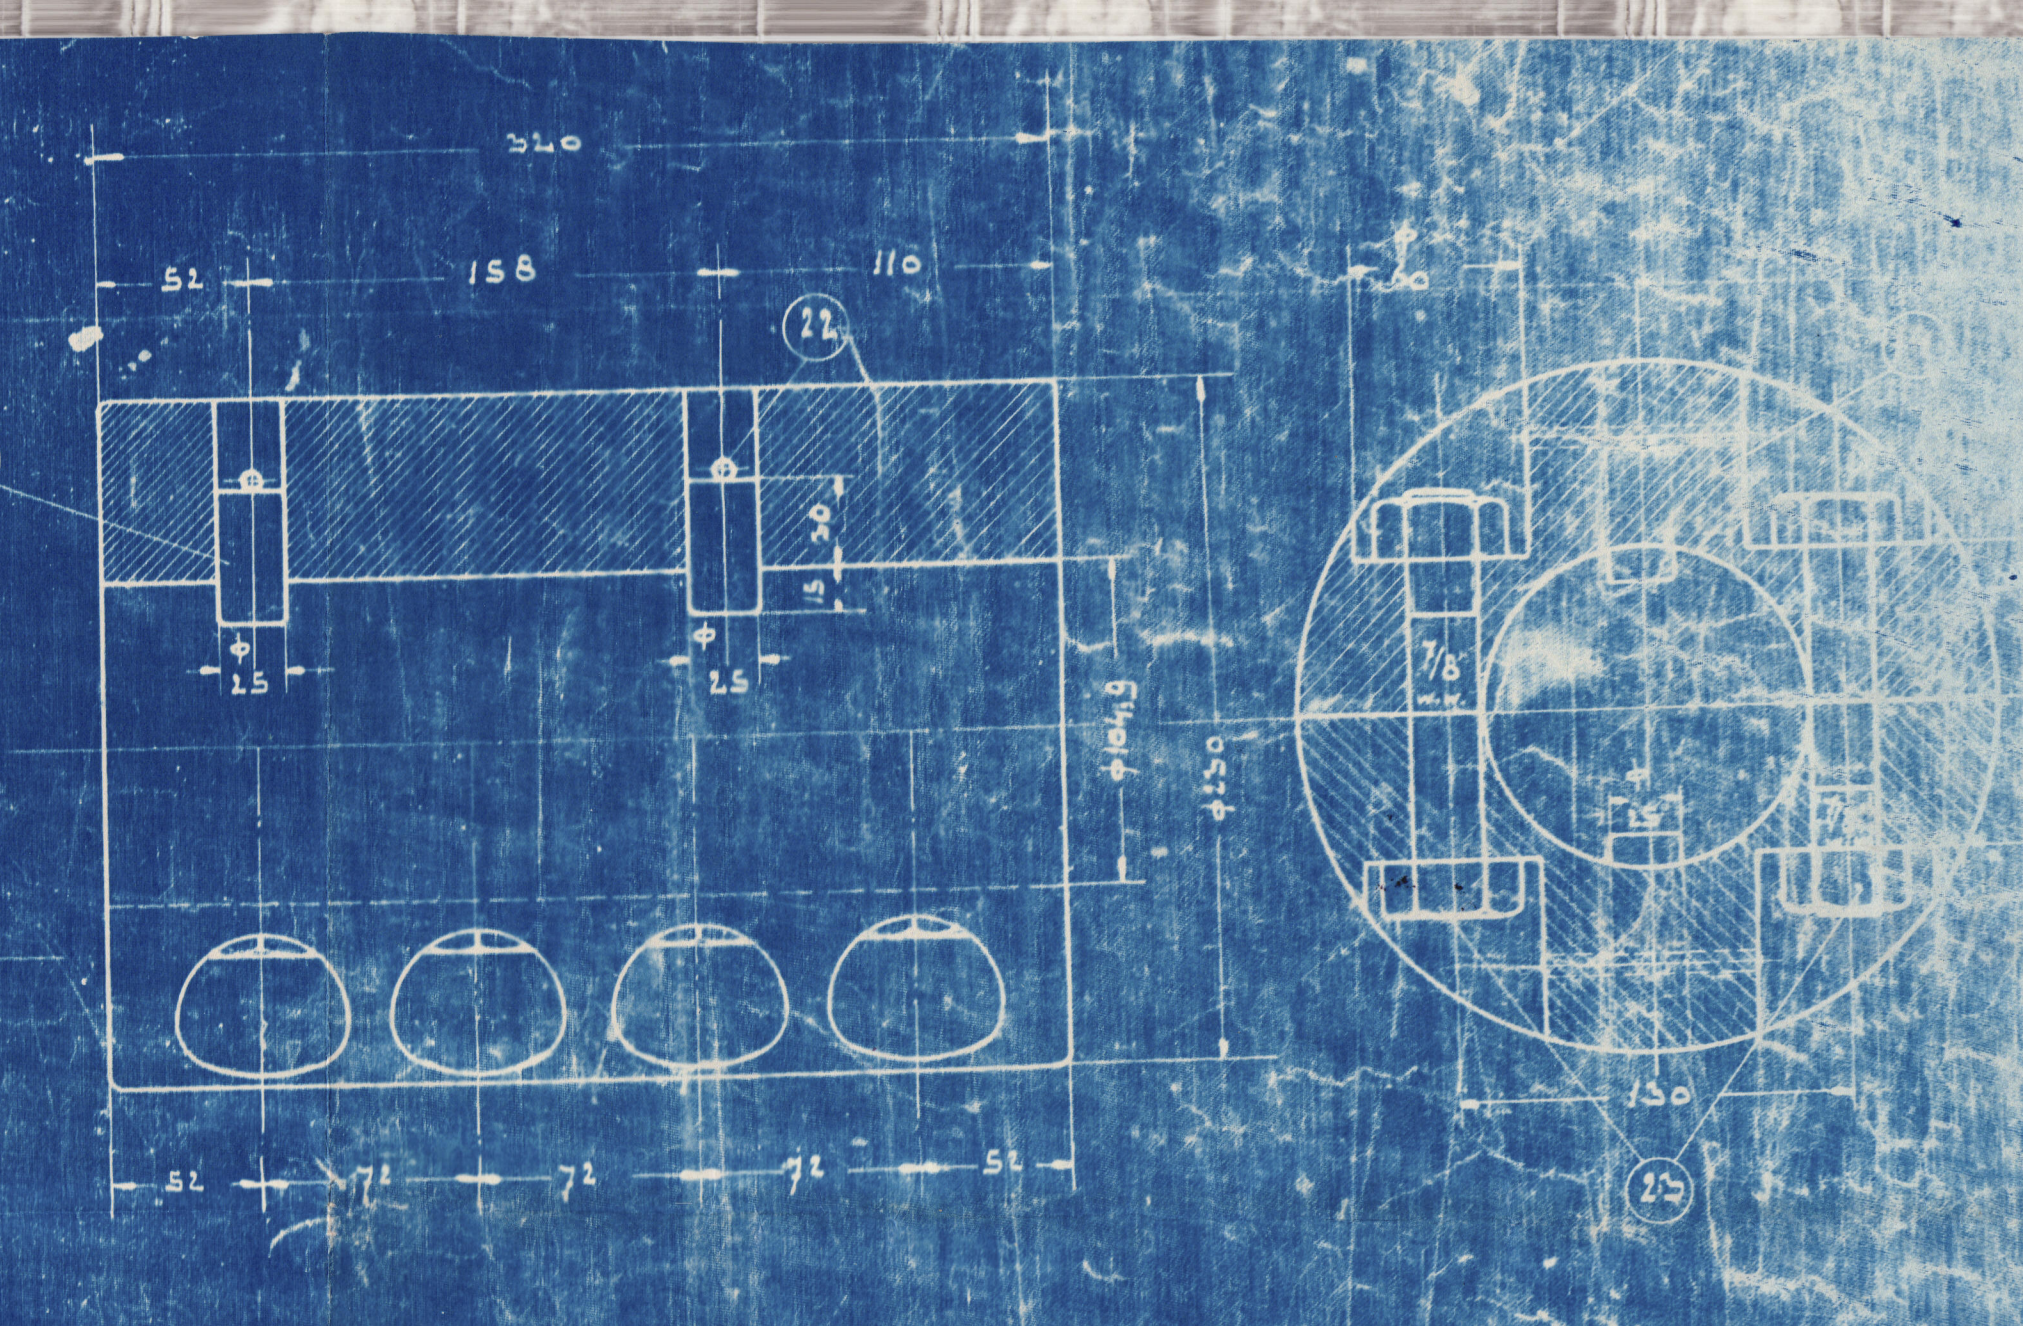


Nº	NAAM	MAT.	AANTAL	MODEL	MERK	OPMERKINGEN	9.	SCHROEFKOKER	G.N.	1.	DS-2/049	18.	KOGELLAGER	ST.	1.	27.					36.
1.	MOER		1	S-11/100			10.	GRONDRING	WIT METAL	1	DS-12/201	19.	DEKSEL	G.N.	1.	28.					37.
2.	BORPLAAT		1	S-22/100			11.	PAKKING		1		20.	KOGELLAGERHUIS	G.N.	1.	29.					38.
3.	SCHROEF		1				12.	STOPBUS	G.N.	1	DS-7/049	21.	KEERKOPPELING AS	SM.ST.	1	30.					39.
4.	LOOPBUS	G.N.	1	DS-1/049			13.	PEL	VL.N.			22.	BORGREN	VL.N.		31.					40.
5.							14.	KLEMKOPPELING				23.	BOUW	VL.N.		32.					41.
6.	TAPEIND	VL.N.	4	DS-8/100			15.	MOER	VL.N.	1		24.	TUSSENAS	SM.ST.	1	DS-24/007	33.				42.
7.	MOER	VL.N.	1	DS-9/100			16.	KOGELLAGER	ST.	1		25.	SPIE.	SM.ST.	1	DS-25/007	34.				43.
8.	SCHROEFAS	SM.ST.	1	DS-8/007			17.	BUS	VL.N.	1		26.	ZEKERINGSCHROEF		1	TK-23/017	35.				44.

*Handwritten:* 8. notat als schets

**BRON**  
LONDON COPY.  
APPINGEDAM  
HOLLAND

**SCHROEFASOPSTELLING**  
EIGENAAR: DOST  
[TDS]  
[150 PK.] WERF: "MUDO" BOUWNR  
MOTOR GETEEKEND SCHALEN  
Nº 5220 DEN 17.7.30 DOOR 1501 2 1/2  
[007]  
N.V. APPINGEDAMMER BRONSMOTORENFABRIEK  
W1035-0073



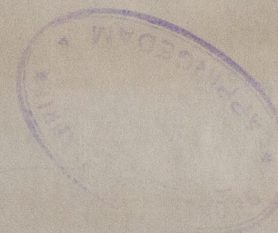


© 2020

Lloyd's Register  
Foundation



W1035-0873

N.V. Scheeps.

"Mudo" 

Schouwacht.

3

RETAIN



© 2020

Lloyd's Register  
Foundation