


PIROSCAFI N° 34.  
SPACCATO E COPERTE  
SCALA  $\frac{1}{8}$  · 1'  
CLASSE LLOYD'S + 100 A1. CON MINIMO FRANCOBORDO.

NB: GLI STRINGONI DI RINFORZO DELLA PROVA, SARANNO COSTRUITI  
APPAR SEZIONE 29, PARAGRAFO 5 ULTIMO REGOLAMENTO

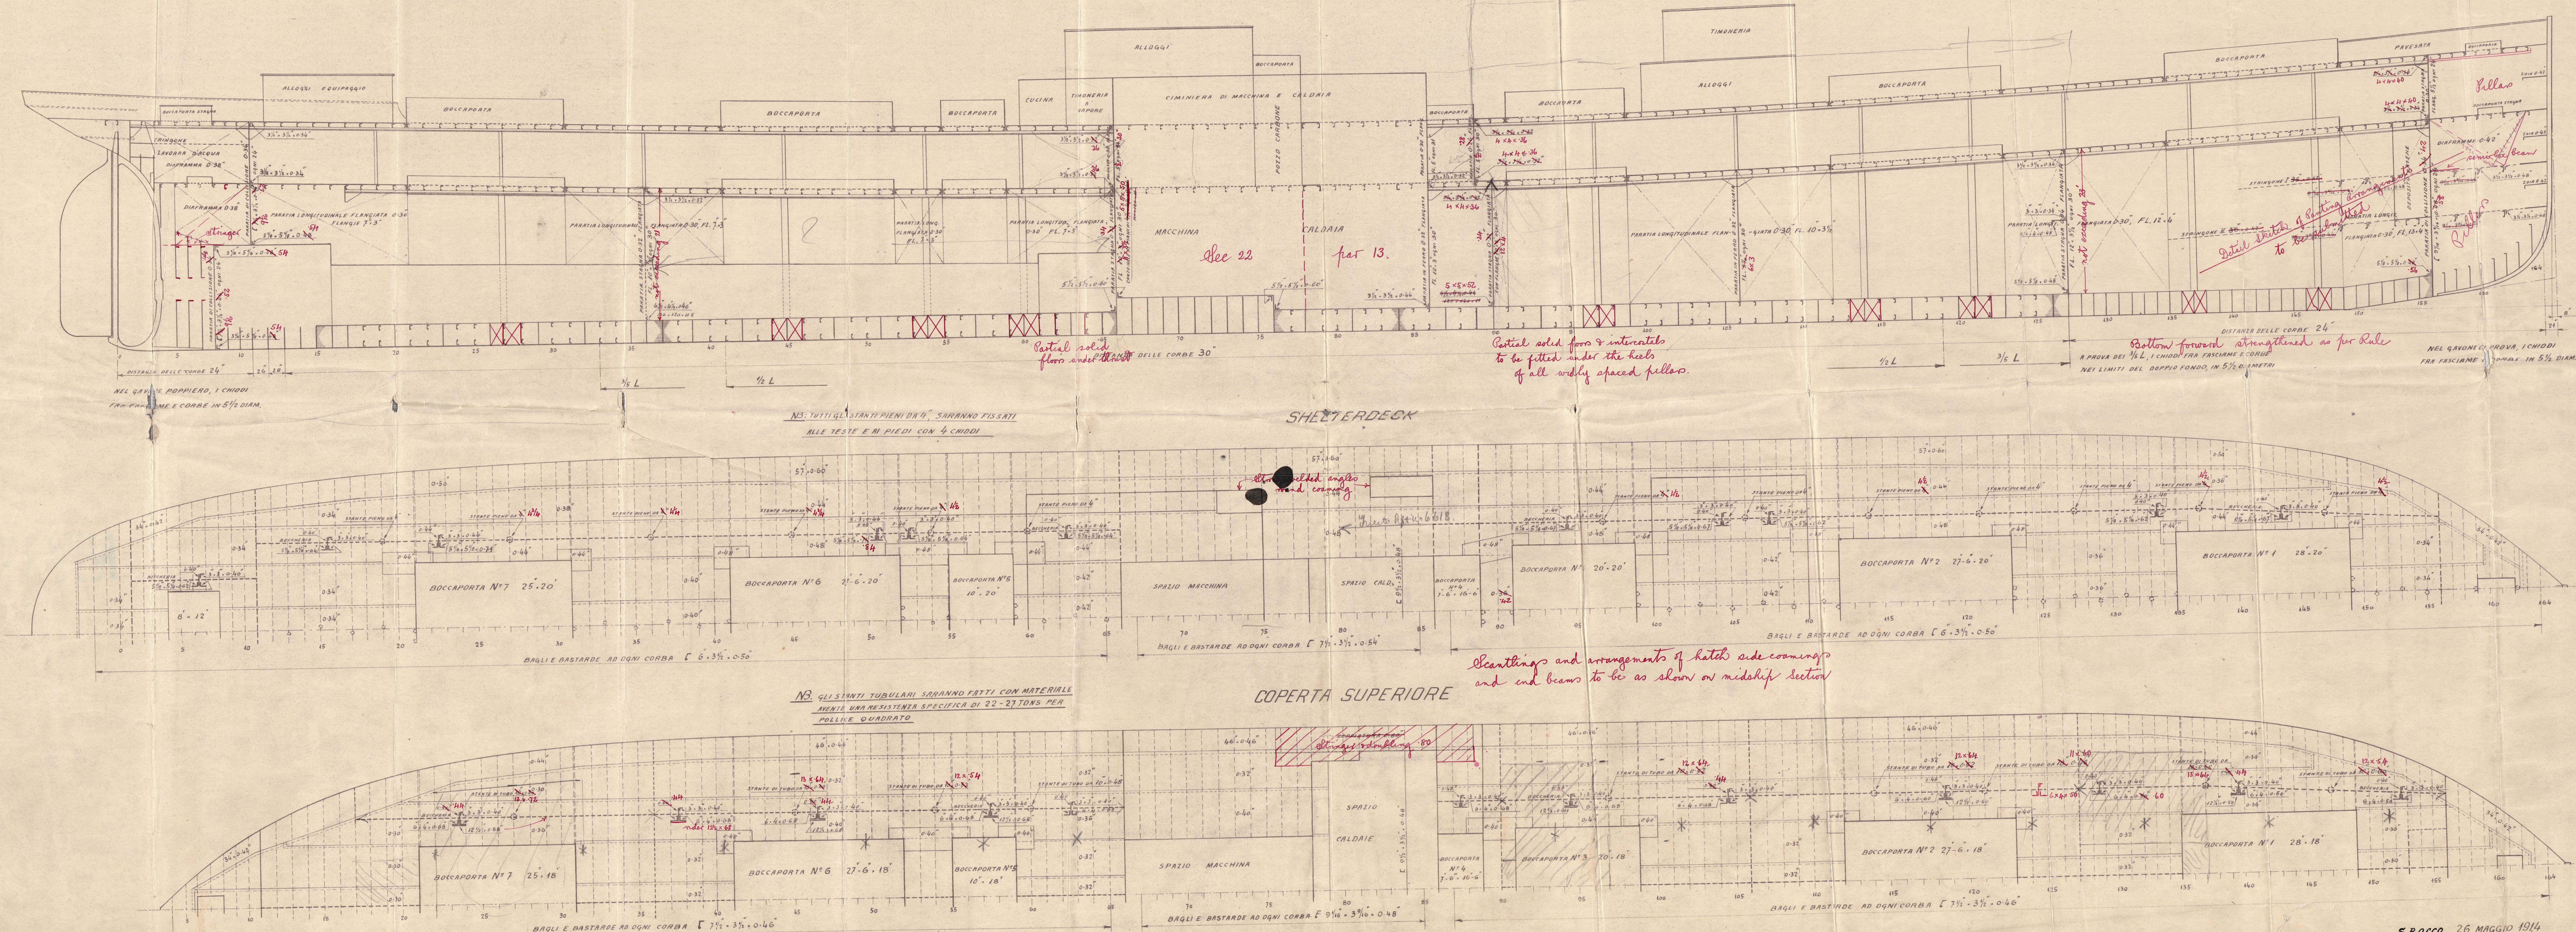


Cantiere San Rocco S. A.  
 DISEGNO No. 2682  
 ALLA DITTA Lloyd's Register  
 DATA 28-V-1914

S. Rocco, 26 MAGGIO 1914



San Rocco 34

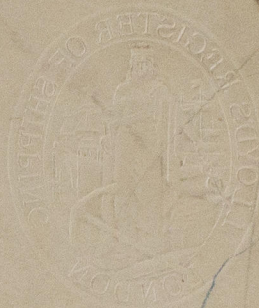


© 2020

Lloyd's Register  
Foundation



5210 h

San Rocco 34  
Spaccato e coperto  
Profile & Deck  
S. S. "Brenta"

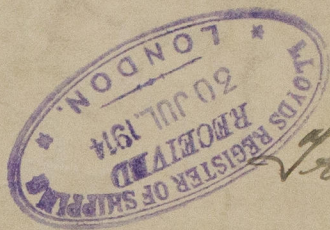

Li 4832.



RETAIN



© 2020

Lloyd's Register  
Foundation

0125