

4209

55821

1:10

C2

3060

LINEA D'ASSI

Tronco reggispira - *Thrust Shaft*

$$R = 44 \div 50 \text{ Kg.m/m}^2$$


$$A = 29 \div 25\%$$

M/V BONZO'

1030

MEZZA PAIA CUSCINETTO ALLEG. 70

Sezione A-A

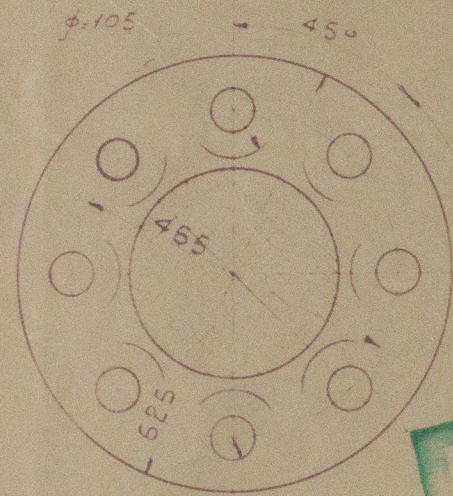


N° 8 FORI $\phi 64.5$ PASSANTI

PARTICOLARE SCALA 1:1

NB - Questa Flangia dovrà essere soltanto sgrassata allo spessore di mm 135 - Sarà consegnata con i fori d'accoppiamento al $\phi 64.5$ passante - Verrà terminata a pie d'opera dal cliente ed i fori alesati al $\phi 65$ calibrato

PUNTE SPESORE 1 mm

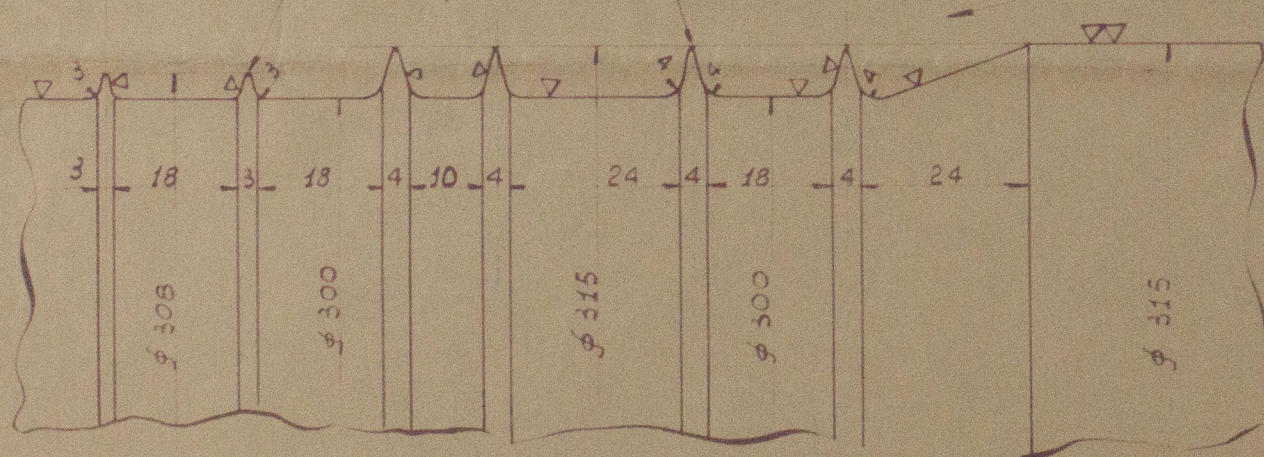


3130

2100


Volano

SEZIONE B-B

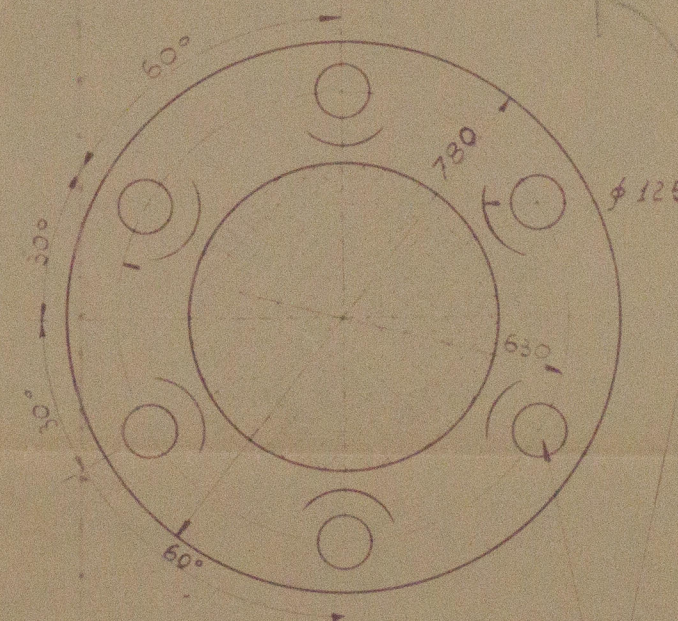

N° 6 FORI $\phi 71.5$ PASSANTI

VISTA DA M

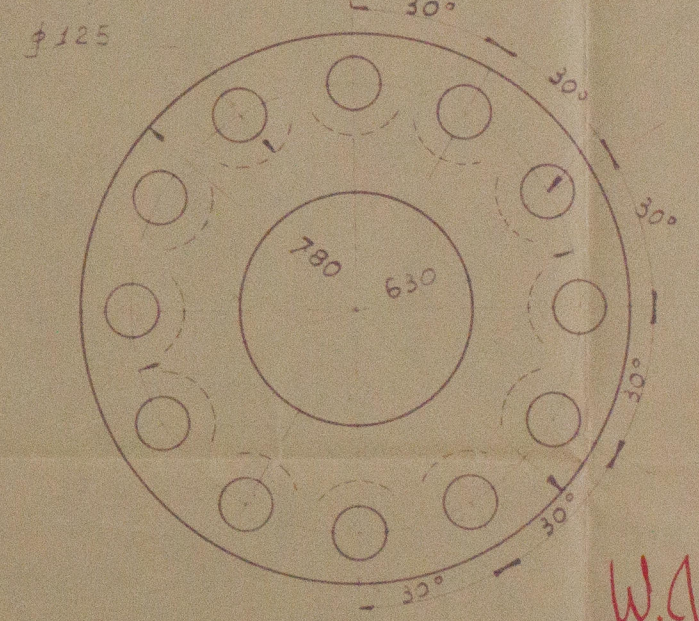

N° 12 FORI $\phi 71.5$ PASSANTI

NB. I Fori d'accoppiamento all'albero motore e quelli d'unione al Volano saranno eseguiti al $\phi 71.5$ passante - Verranno alesati dal cliente al $\phi 72$ calibrato



© 2020 Lloyd's Register Foundation

W1044-0208