
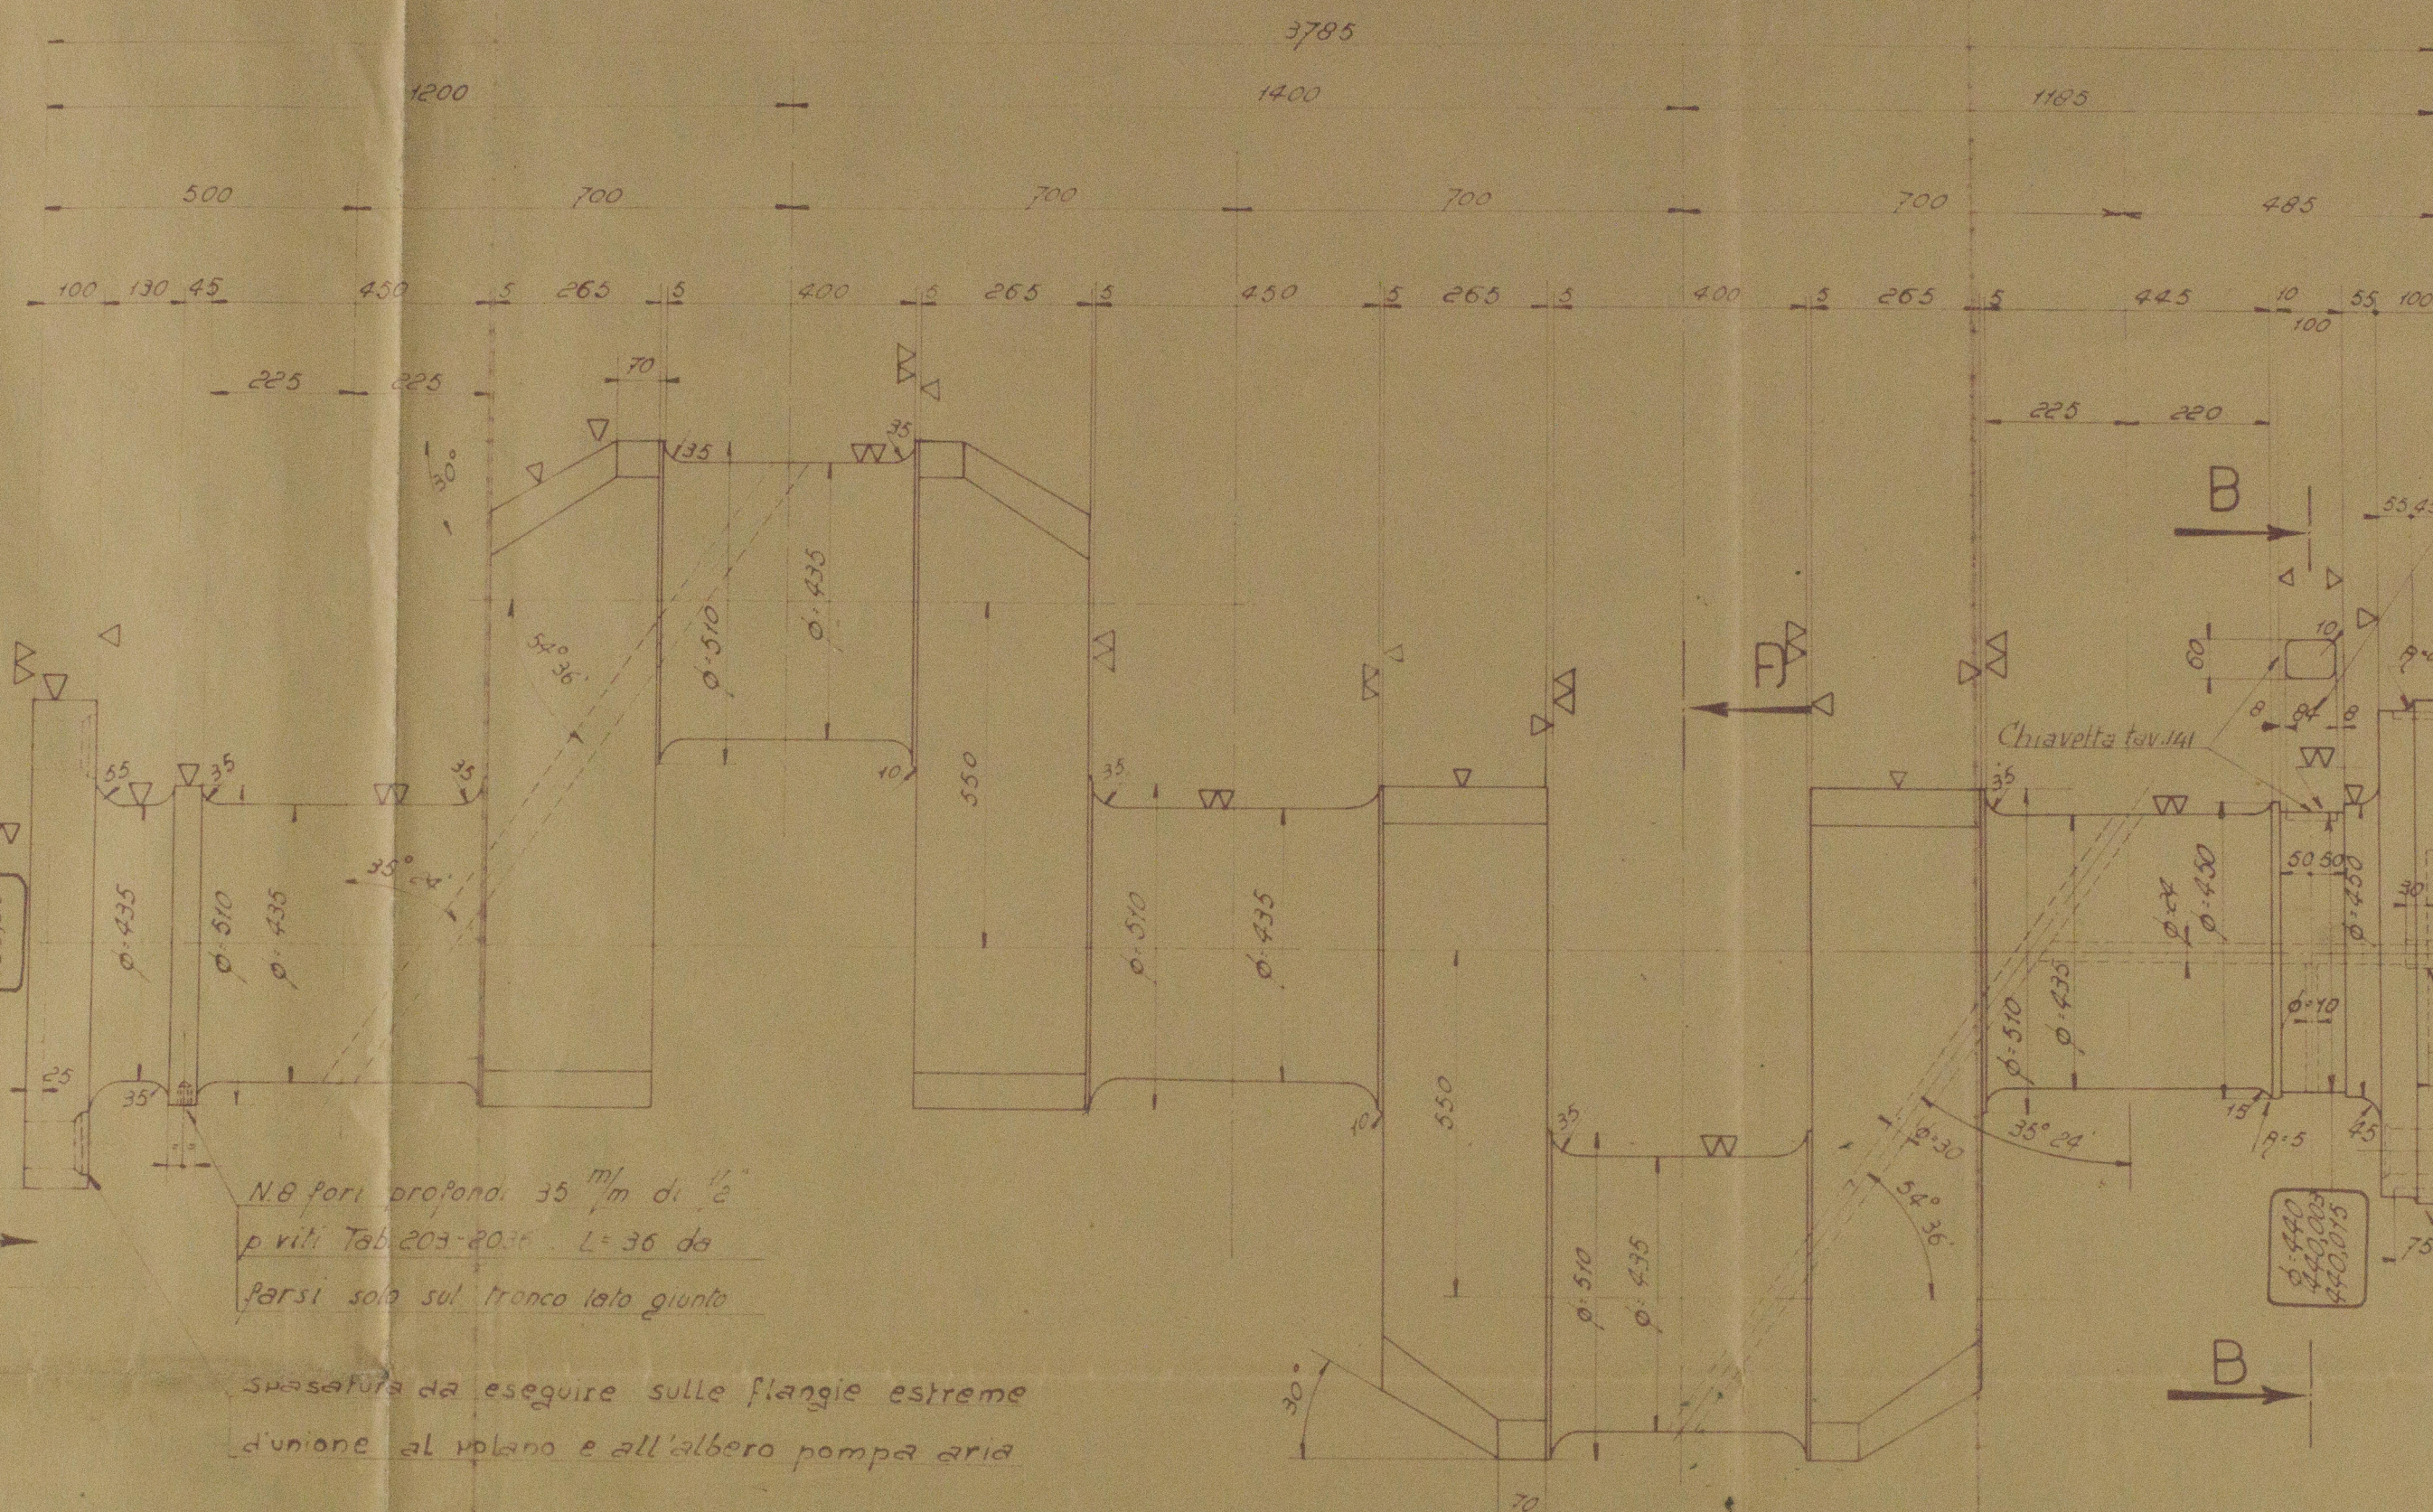


FIAT STAB. GRANDI MOTORI	MOTORE	L684B
TAV. N. 140	QUANTITÀ	2
DIS. N. 55633	SCALA 1:10	MATERIALE ACC.
ALBERO MOTORE		
Crank Shaft Main Eng		


M/V BONZO'

SEZIONE AA

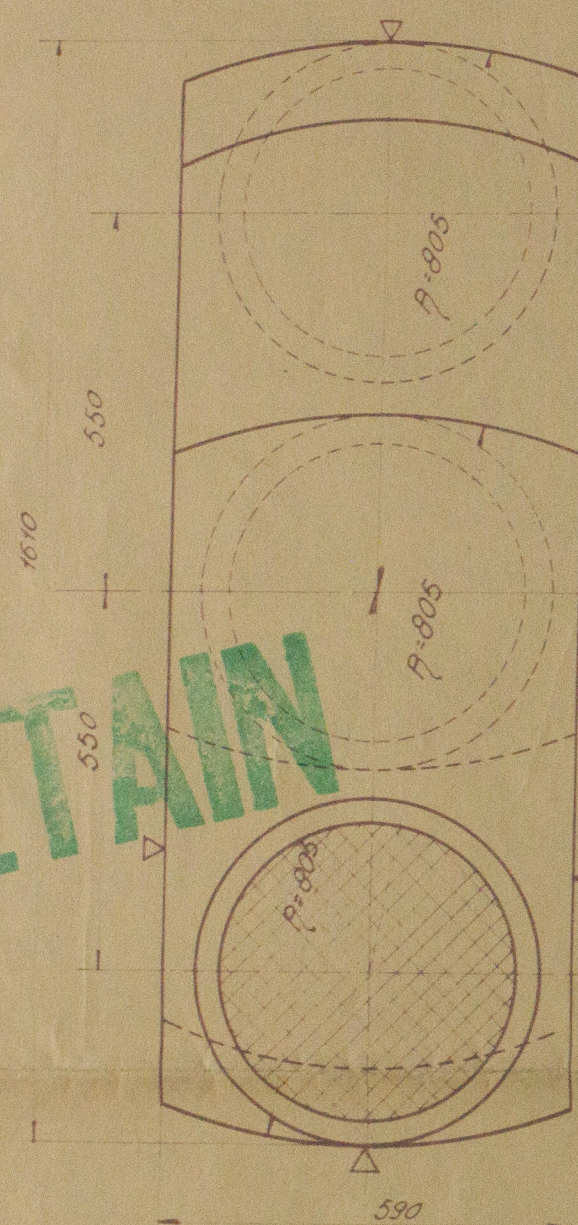


N. 8 fori profondi 35 mm di  $\frac{1}{2}$   
 per viti Tab. 203-20.10 L. 36 da  
 farsi solo sul tronco lato giunto  
 spassatura da eseguire sulle flangie estreme  
 d'unione al volano e all'albero pompa aria

VISTA DA C

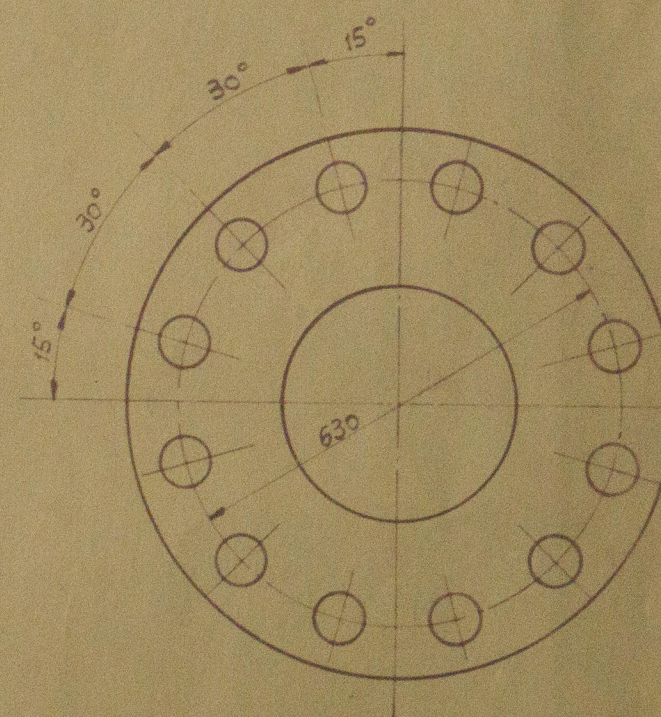


SEZIONE BB

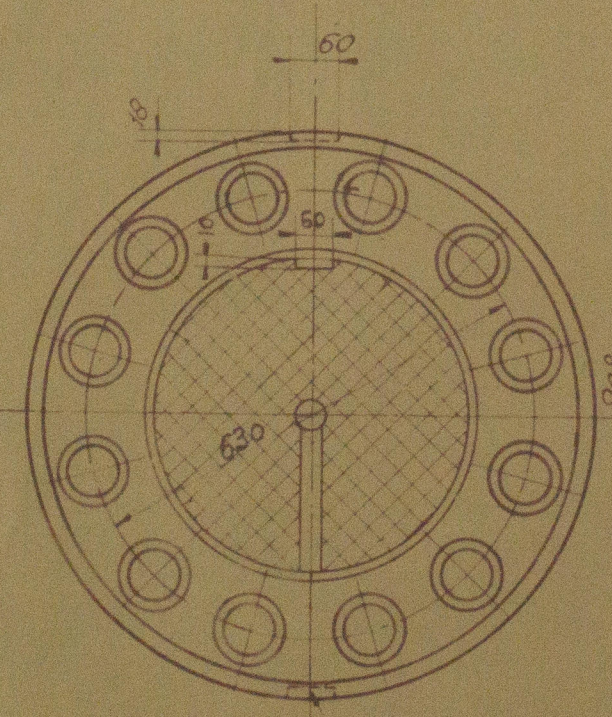

vedere posizione chiavetta  
 nello schema

Spassatura da eseguirsi su di un  
 solo tronco (vedi nota X)

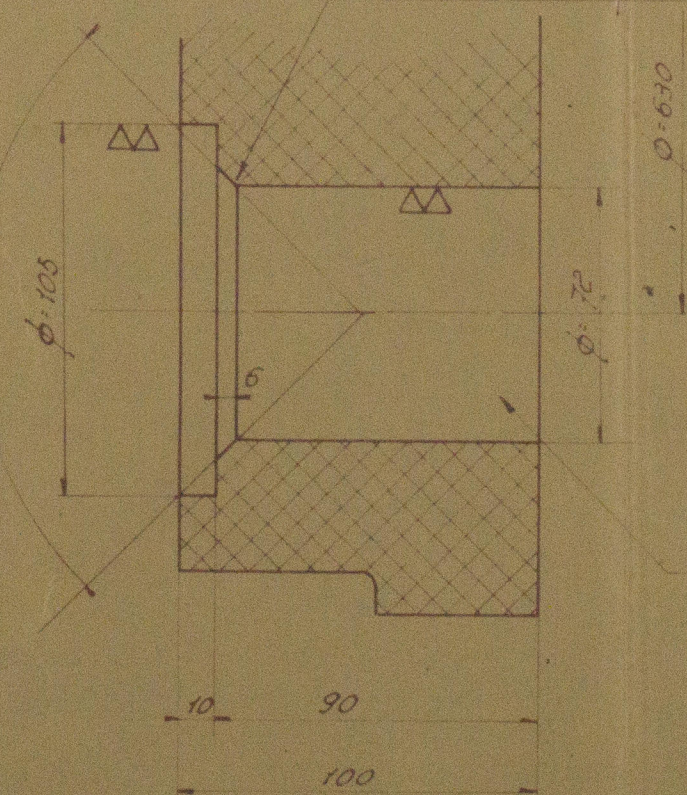

SCALA 1:2

Fori per bulloni calibrati


Vista da C

Schema posizione taglio chiavetta  
 rispetto ai cilindri



X


Taglio chiavetta, foro lubrificazione, spassatura centrale  
 di  $\phi 440$  eseguirli su di un solo tronco lato compressore  
 per motore di sinistra, lato giunto per motore di destra

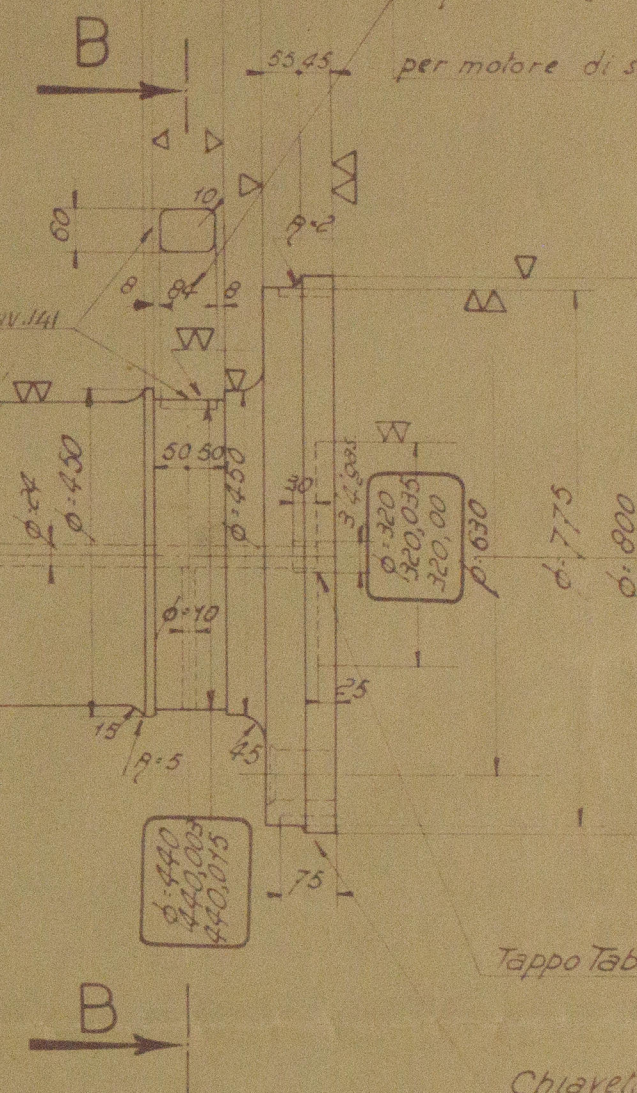

Tappo Tab. 266 N. 2669

Chiavetta 60 x 32 x 150

Vista da C

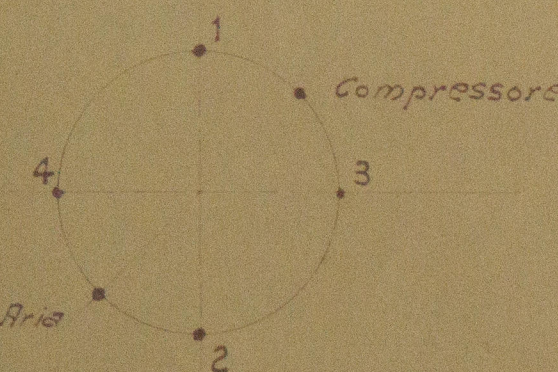

W. 107  
 022/6/34  
 Lloyd's Register  
 Foundation  
 W1044-0210