
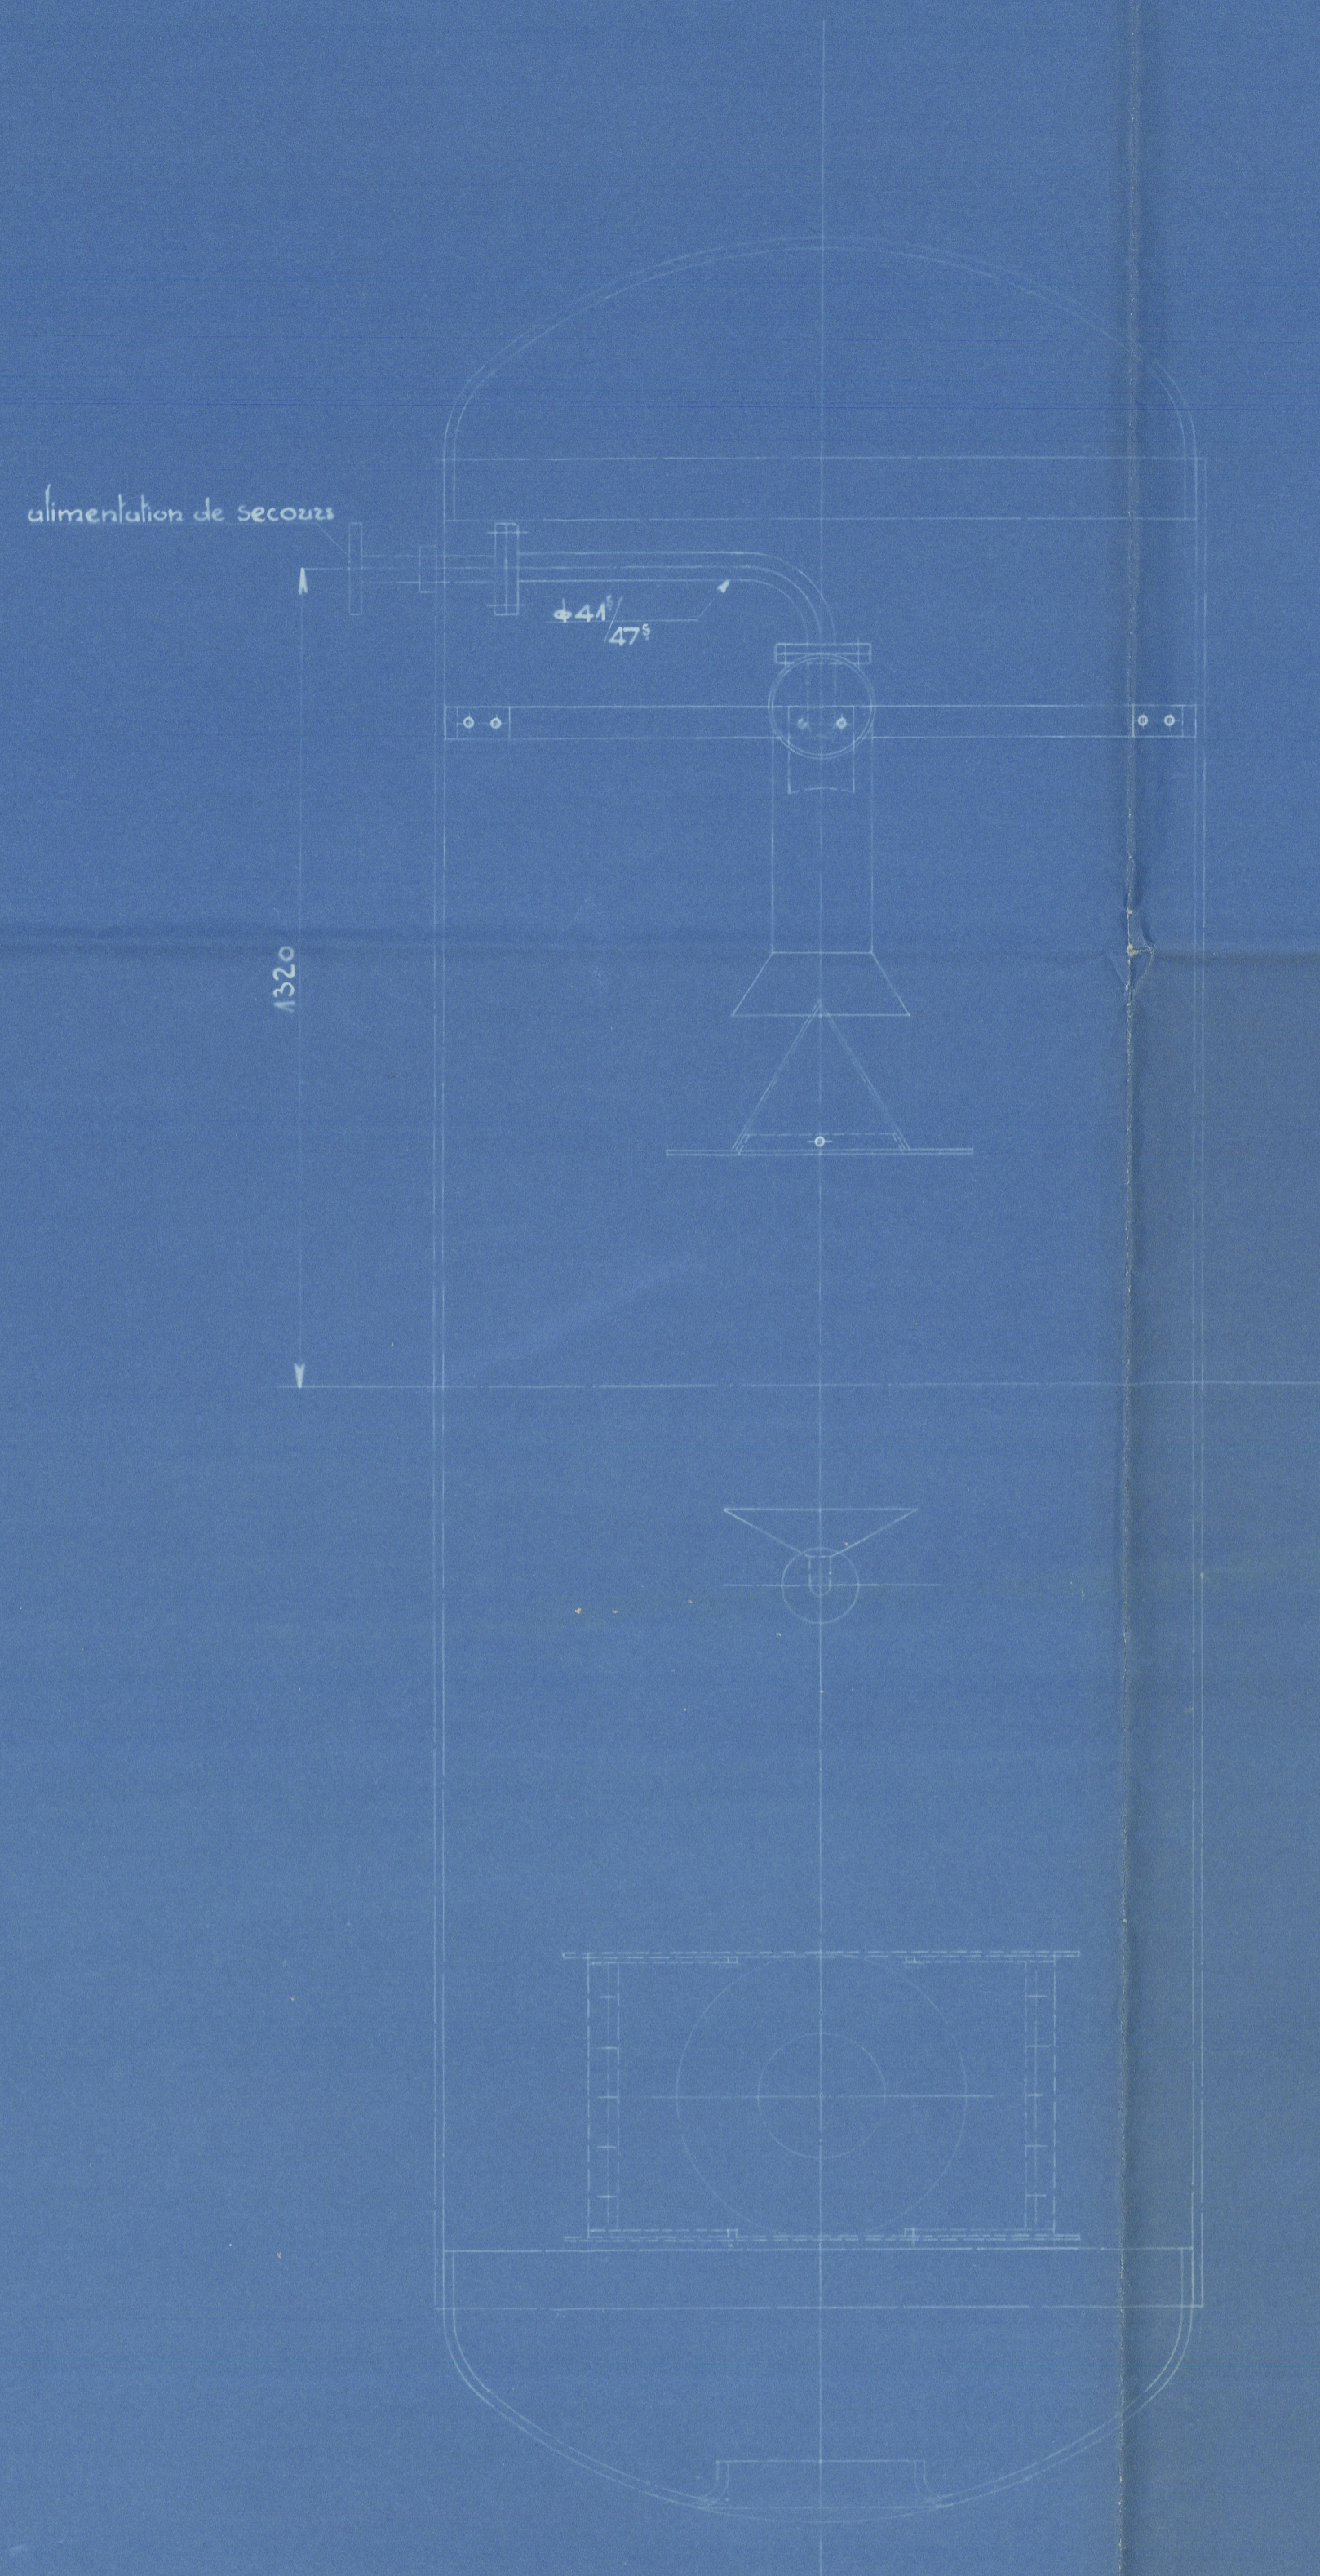


vue en élévation




vue suivant flèche F

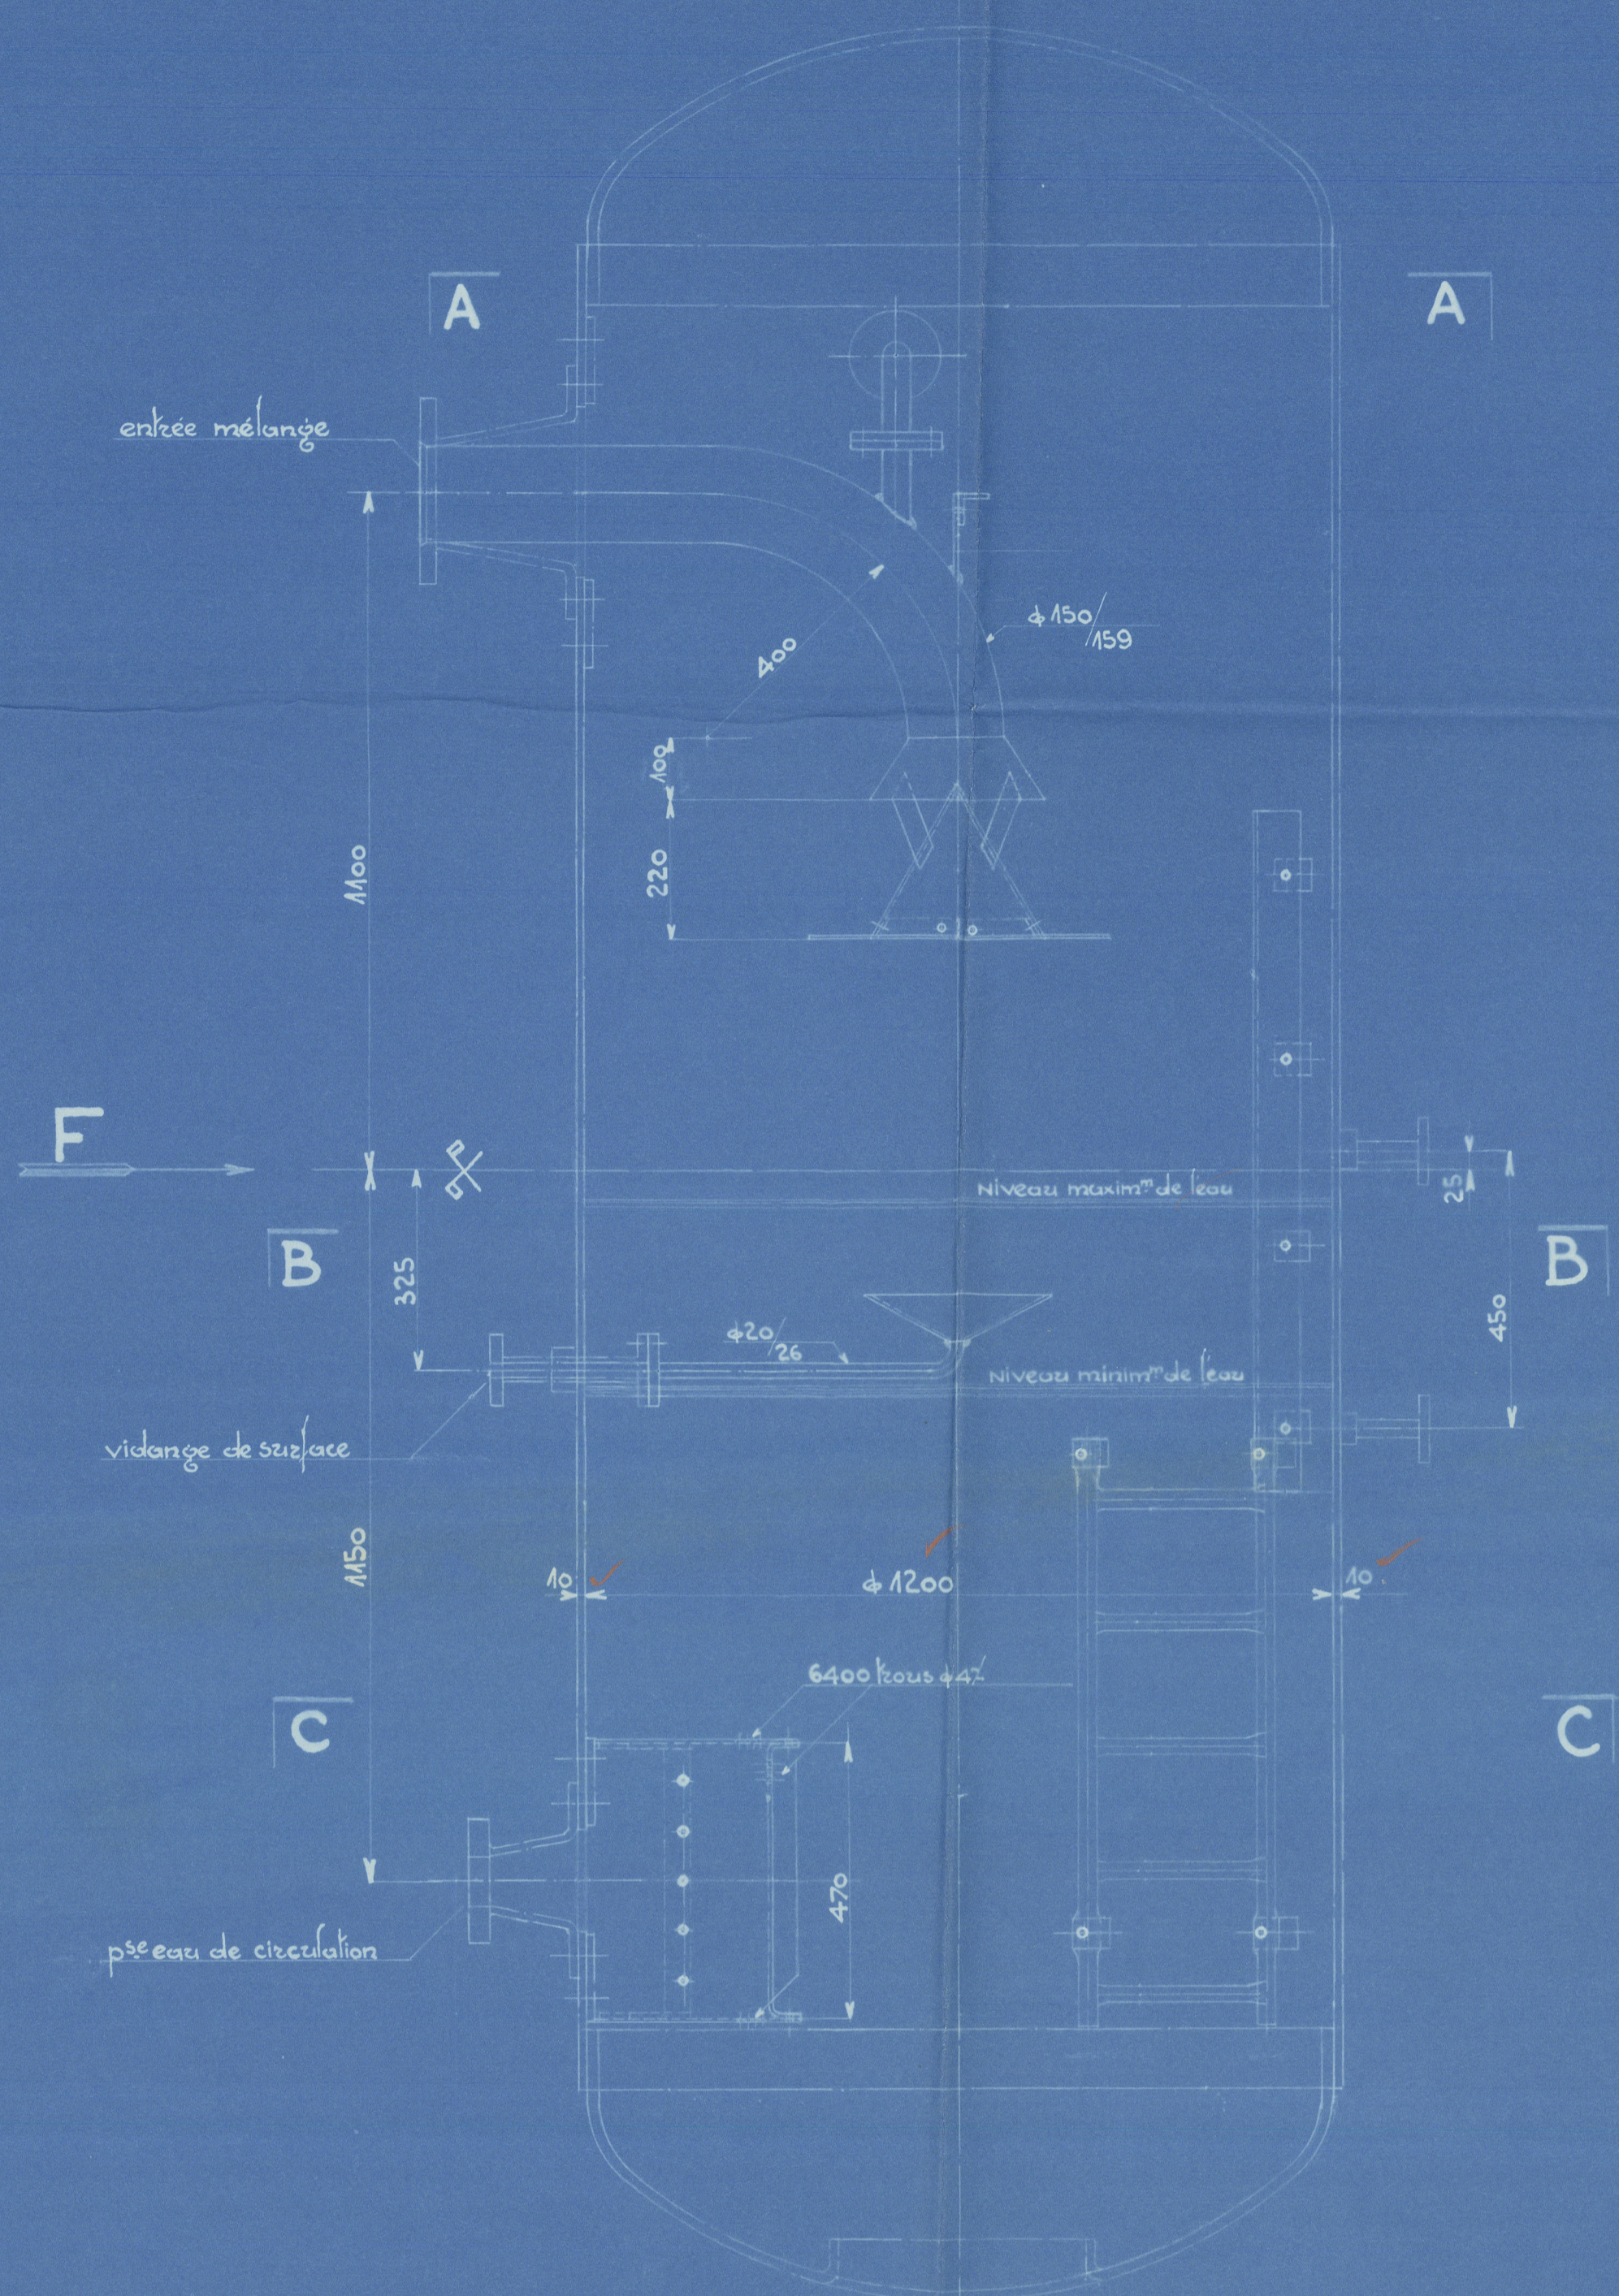

coupe suivant A-A

coupe suivant C-C

coupe suivant B-B

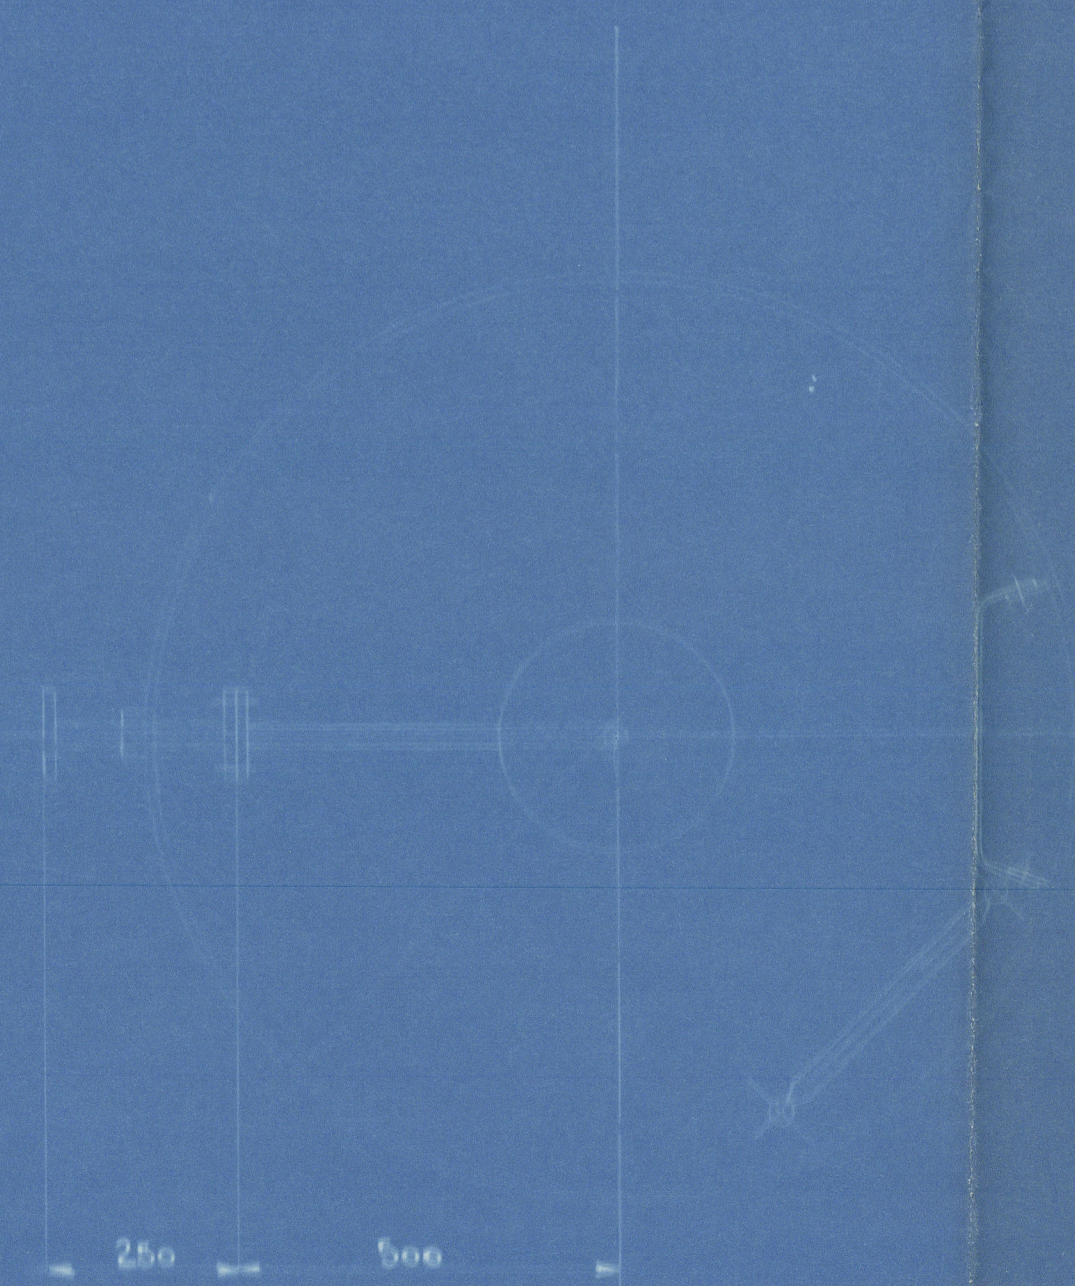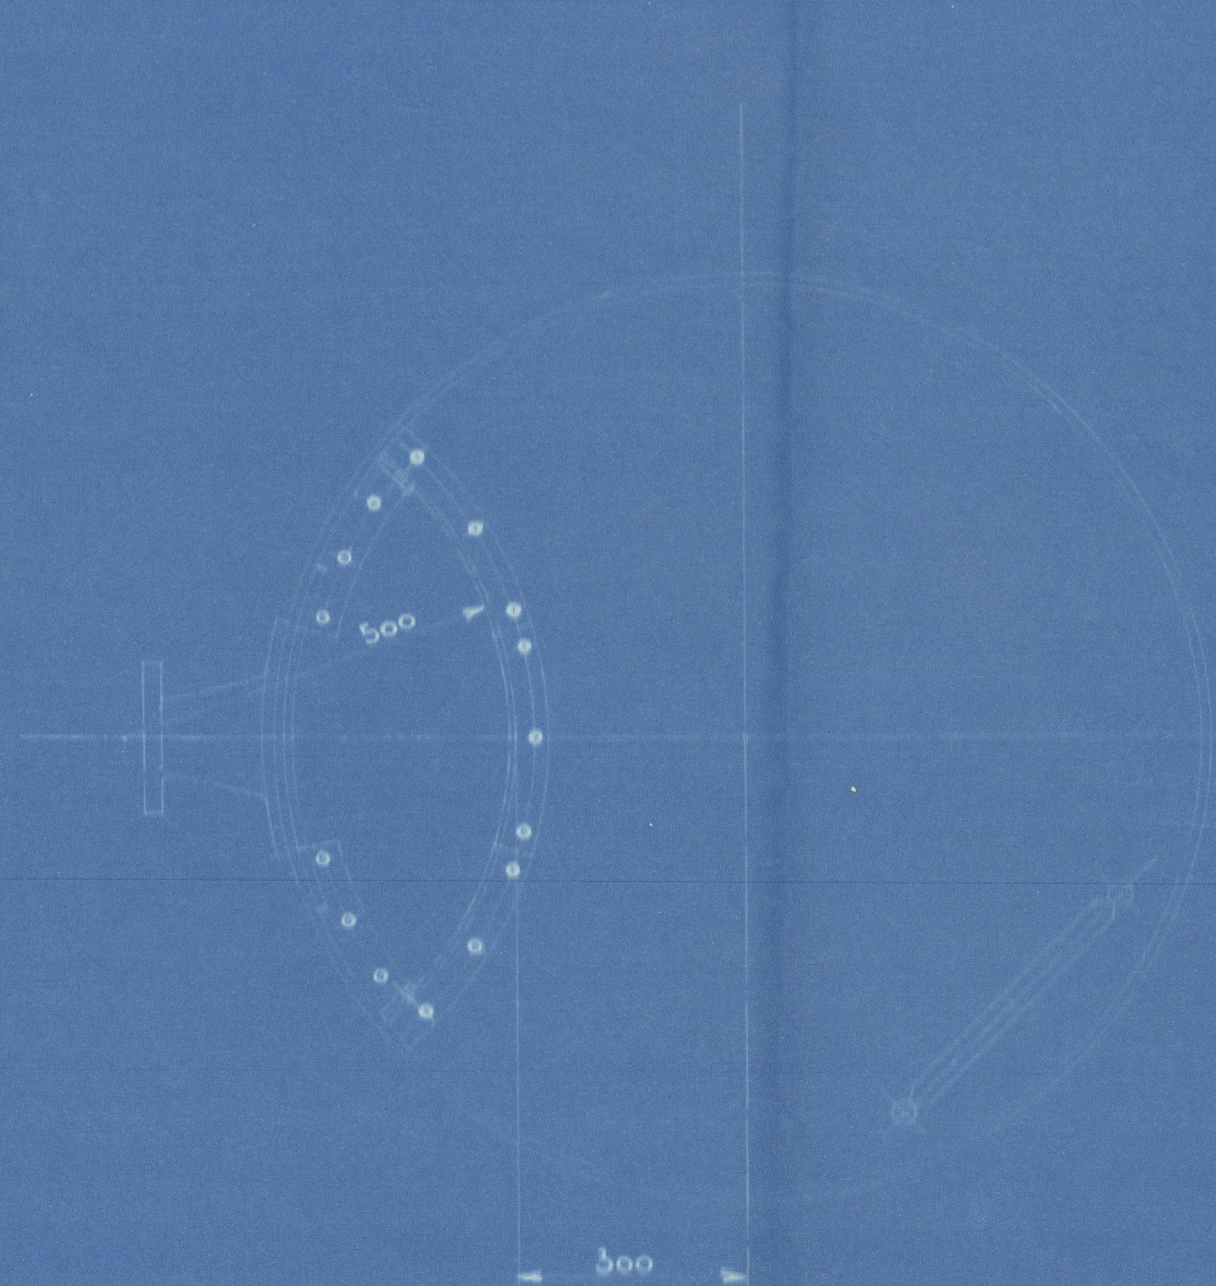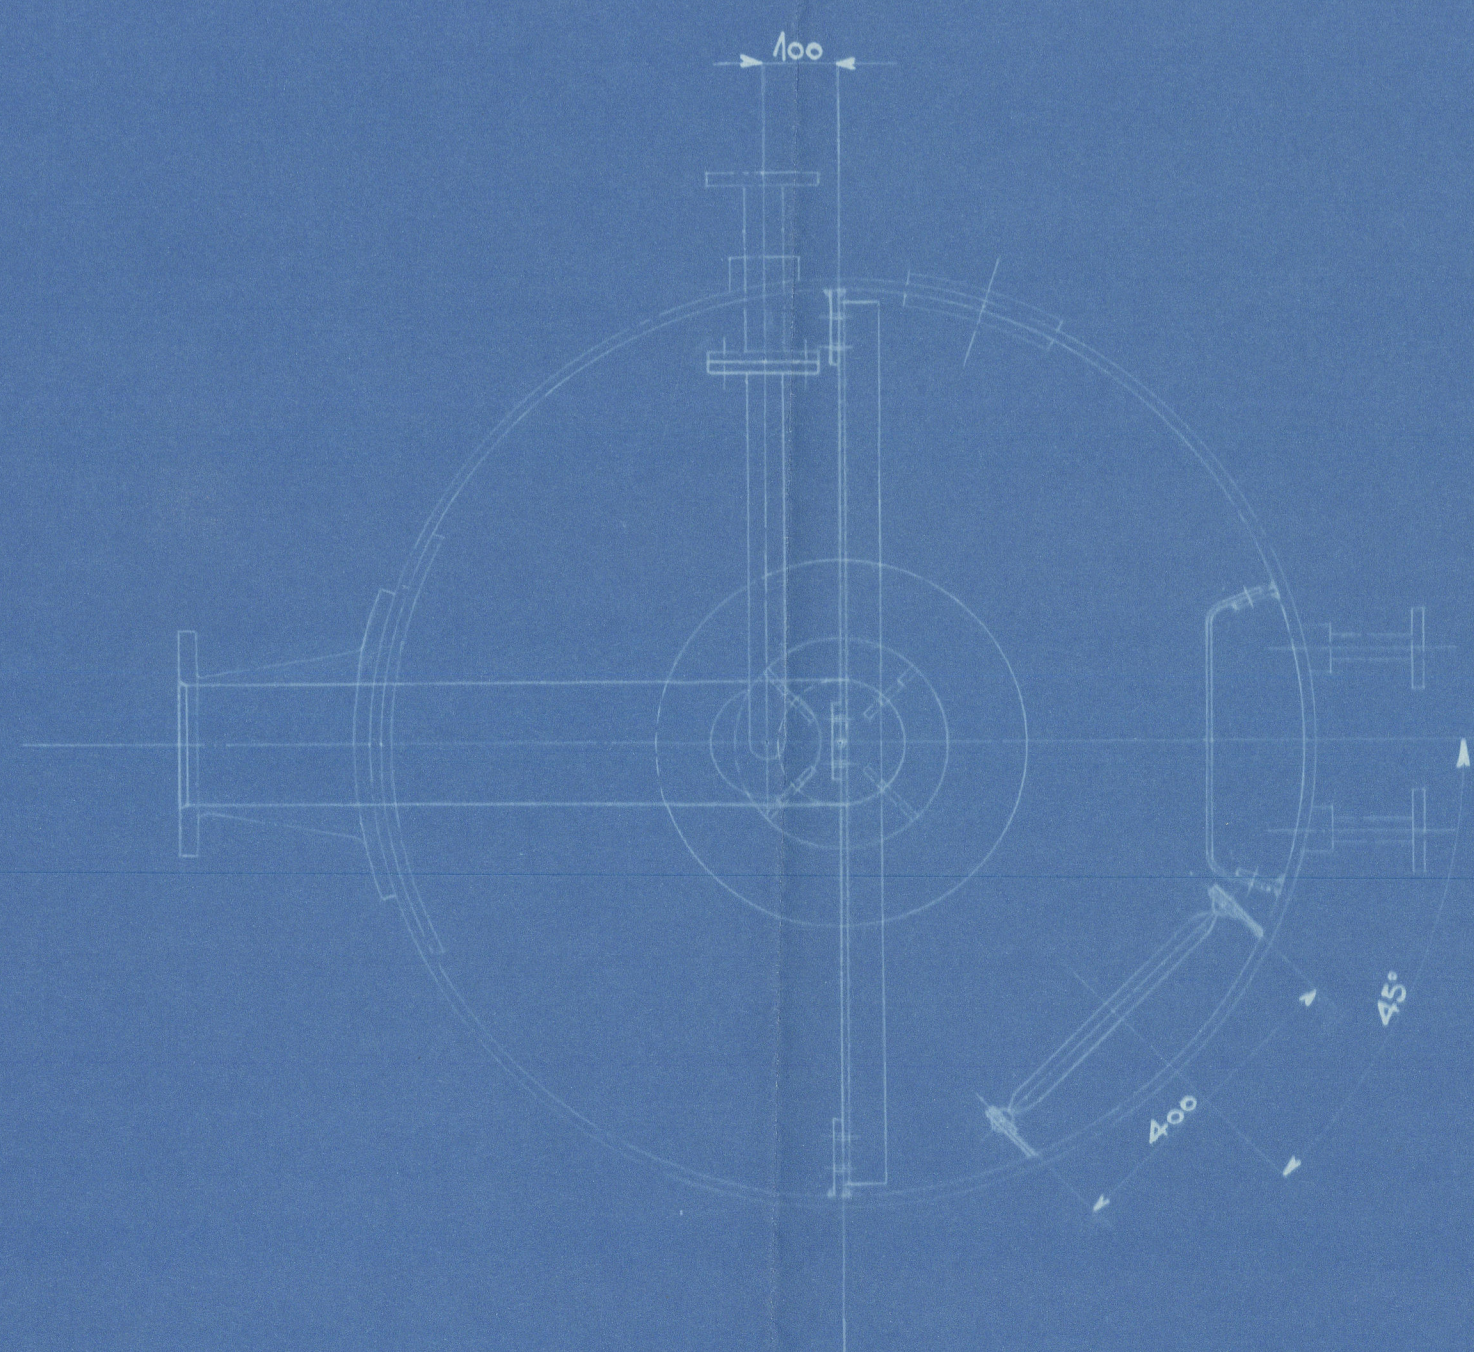

*16/1/28*  
*RETAIN*  
*La Mont Borden*

Etude N° 07346	Echelle: 1/10	D	R	Approbations	Dates
C N° 6980		C	R		
Observ.		V	R		
<b>Tuyauteries et cloisons intérieures.</b> <b>Groupe de récupération et d'appoint.</b> <b>La Mont avec ballon commun.</b>					
Les plans et leurs annexes ainsi que les calculs dressés par la Société Anonyme des Chaudronneries A. F. SMULDERS ou ses préposés restent sa propriété. Il est interdit d'en reproduire ou d'en faire usage sans autorisation écrite de la Société sous peine de dommages-intérêts.					
<b>S. A. Chaudronneries A. F. SMULDERS</b>					

6980/123E

*JMB*  
*16/8/38*

RETAILED

La Mont Bouler

				Etude N° 07316	Echelle : 1/10	D	149-35		Approbations	Dates
				C						
				V						
				Cde N° 6980						
Observ.						<u>Tuyauteries et cloisons intérieures.</u>				
						<u>Groupe de récupération et d'appoint La Mont avec ballon commun.</u>				
Les plans et leurs annexes ainsi que les calculs dressés par la Société Anonyme des Chaudronneries A. F. SMULDERS ou ses successeurs restent sa propriété. Il est interdit d'en prendre copie sans son autorisation et de les communiquer à des tiers sous quelque prétexte que ce soit sous peine de dommages-intérêts.						Rece		Rece par		
						6980		123E		
MODIFICATIONS						S. A. Chaudronneries A. F. SMULDERS		GRACE-BERLEUR LEZ-LIÈGE		

W1046-0205