

Behoort bij ons schrijven van
aan *Lloyd's Surveyors*
Alind




6/9/15

Shafts for the steamer „St. Philipoland“. Engine No 436.

Scale 1:12 and 1:3.

Fijenoord, August 1915.

Material S.M. steel.

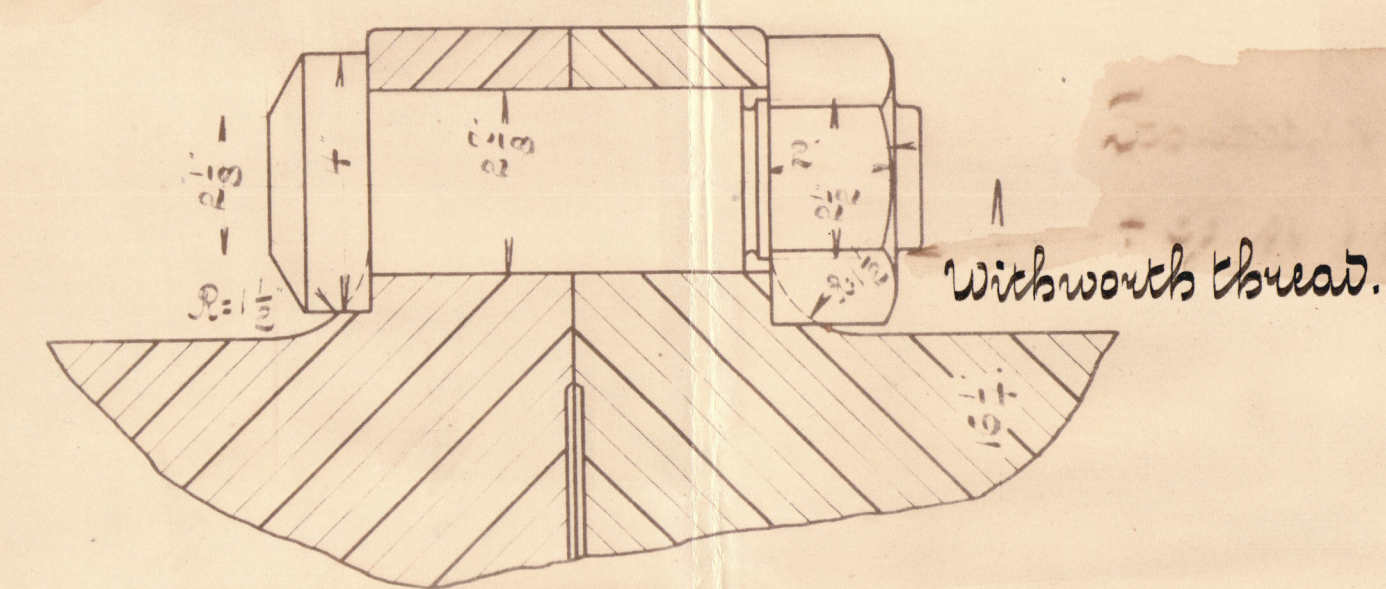
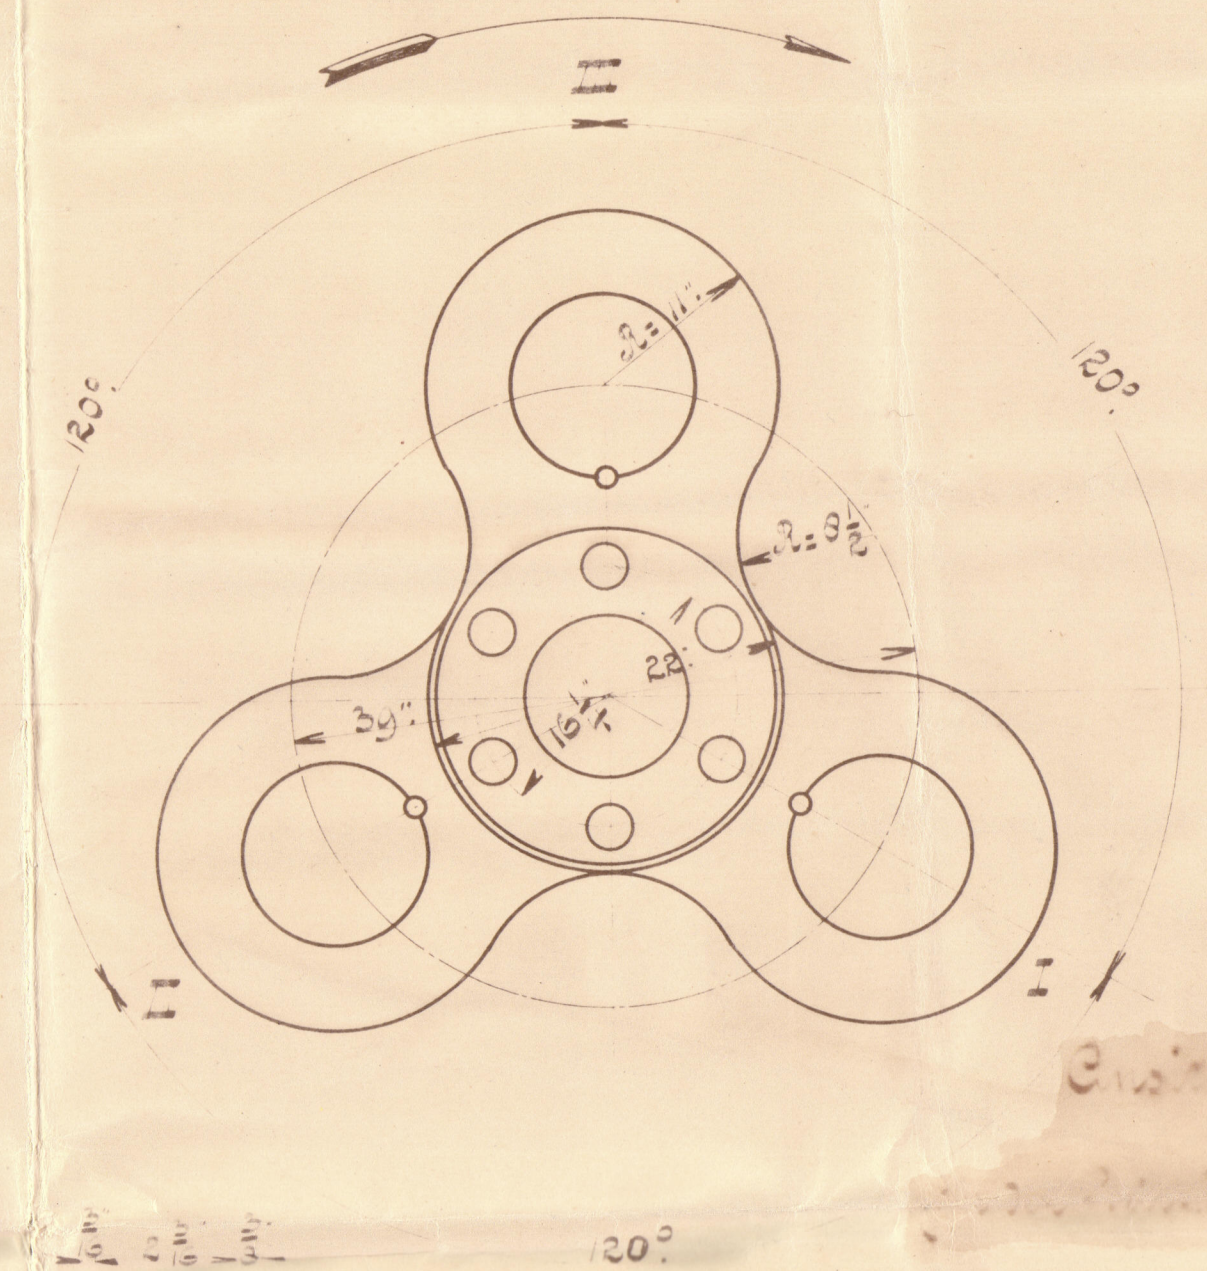
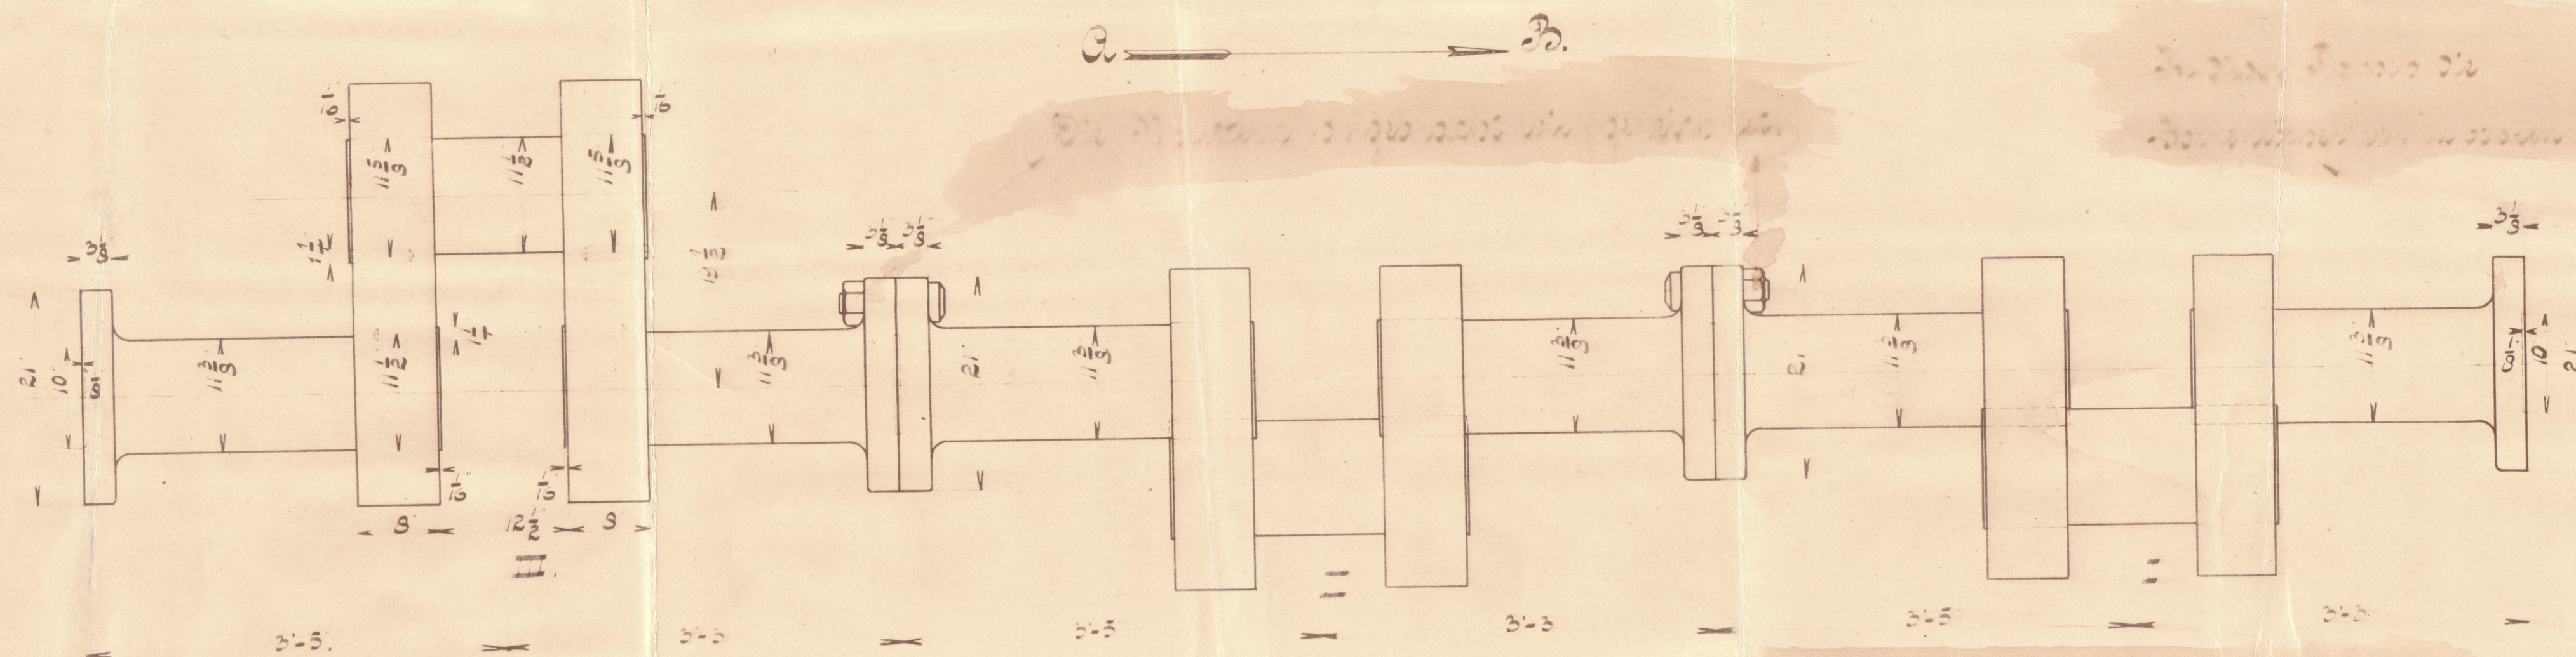


Getrokken 2 1/2 x 33 x 5 1/2
39"
W.R. 180 lbs
Transmissie propeller 14-6"

ETABLISSEMENT FIJENOORD
ROTTERDAM.

Maatschappij voor
Scheeps- en Werktuigbouw
18 8 15
"FIJENOORD"
ROTTERDAM

T.P. 9.12.15
6-9-15

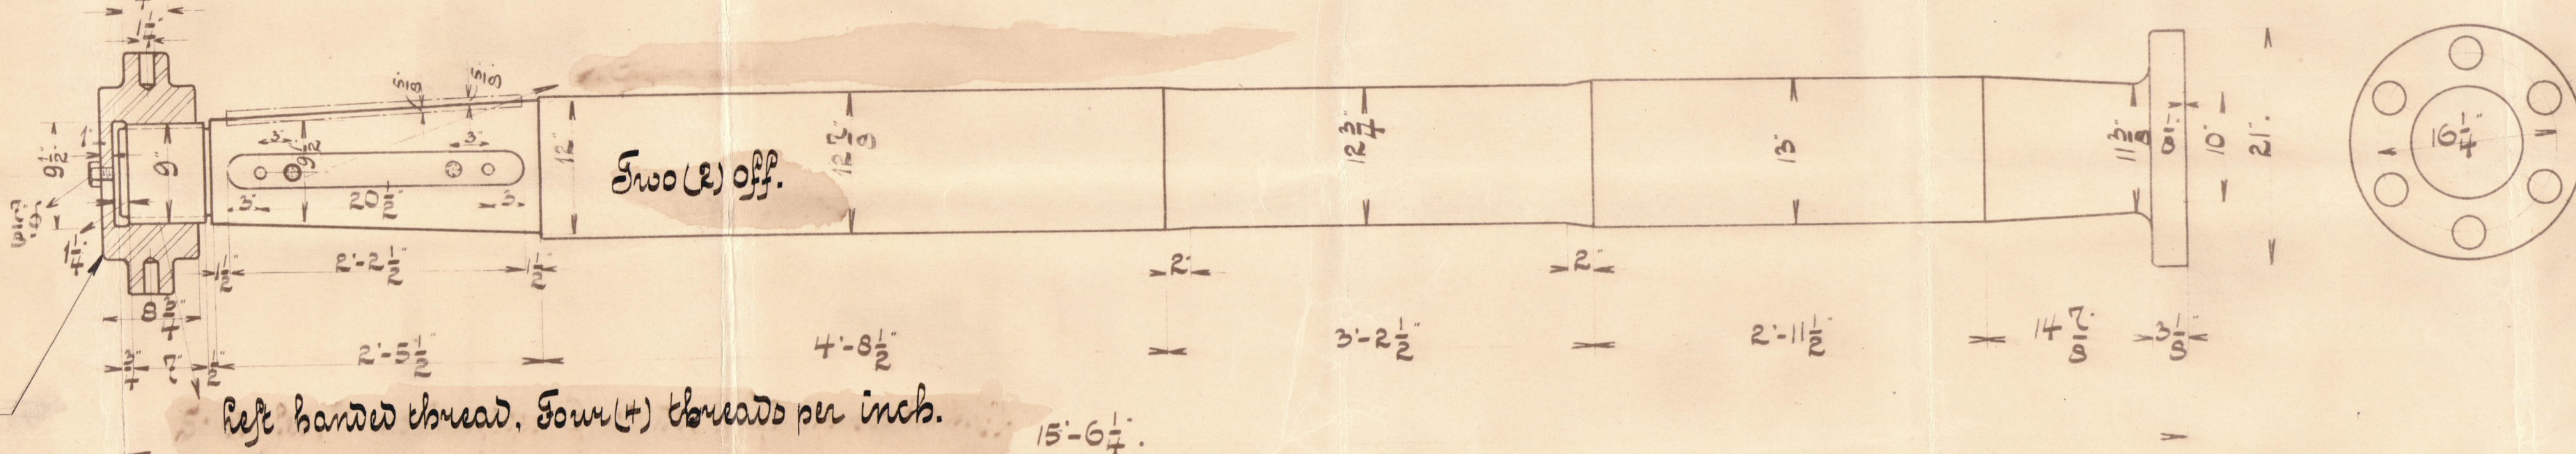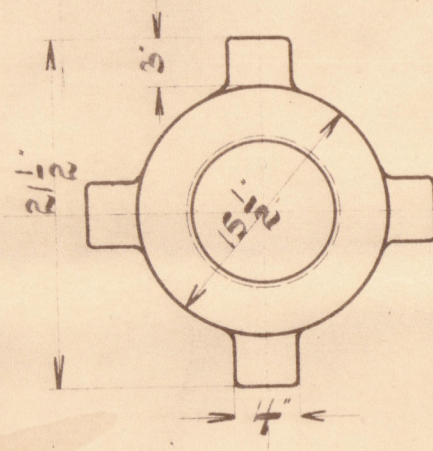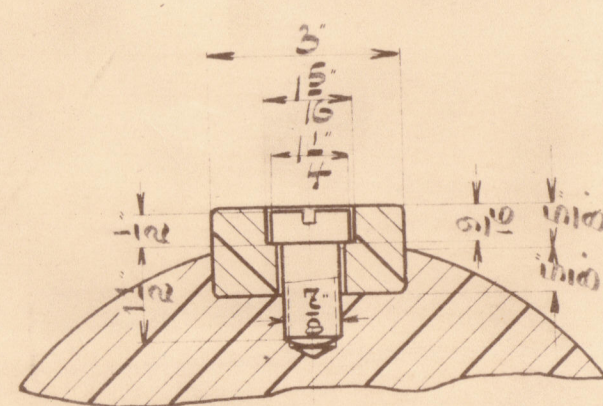

W1060-0114

RETAIN

20 SEP. 1916



(Car. of Shifting)

Mun. Dykes. y. n. 156.

Mun. Dykes. y. n. 156.

Rep N 1000 6

RETAIN



© 2020

Lloyd's Register
Foundation