

Abmessungen:

Länge über alles: 87,00 m
 Länge v. Mitte Ruderachse: 47,81,60 m
 Breite auf Spt.: 11,95 m
 Höhe bis Hauptdeck: 5,05 m
 Höhe bis Poopdeck: 7,40 m

PROFILE
 2

Neubau Nr. 345.





Längsschnitt u. Deckspläne.

1:100.

Leitzahlen:

Klasse: Germ. Lloyd 100¹/₄ (E+)
 [B+H]L [Hauptdeck]: 1390,6
 [B+H]L [Poopdeck]: 1589,8
 L/H_{H.D.} = 16,19; L/H_{P.D.} = 11,05

Längsschnitt.

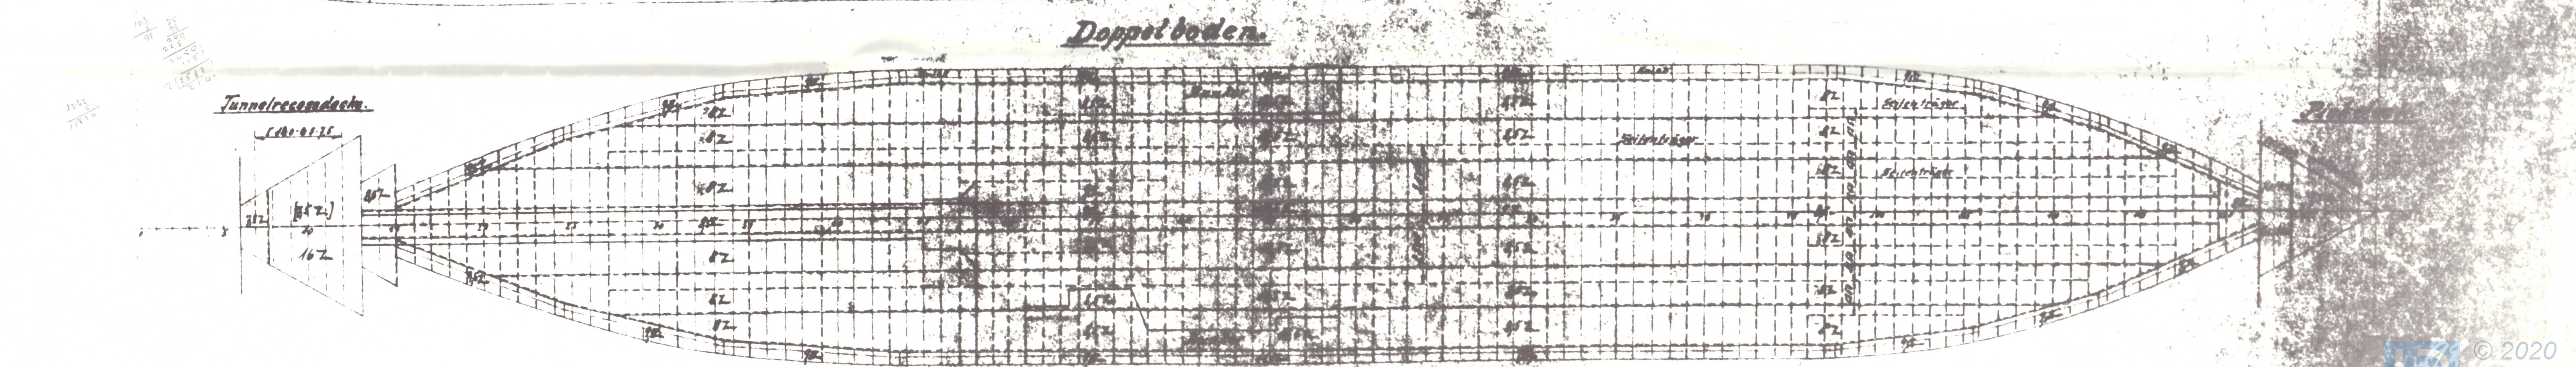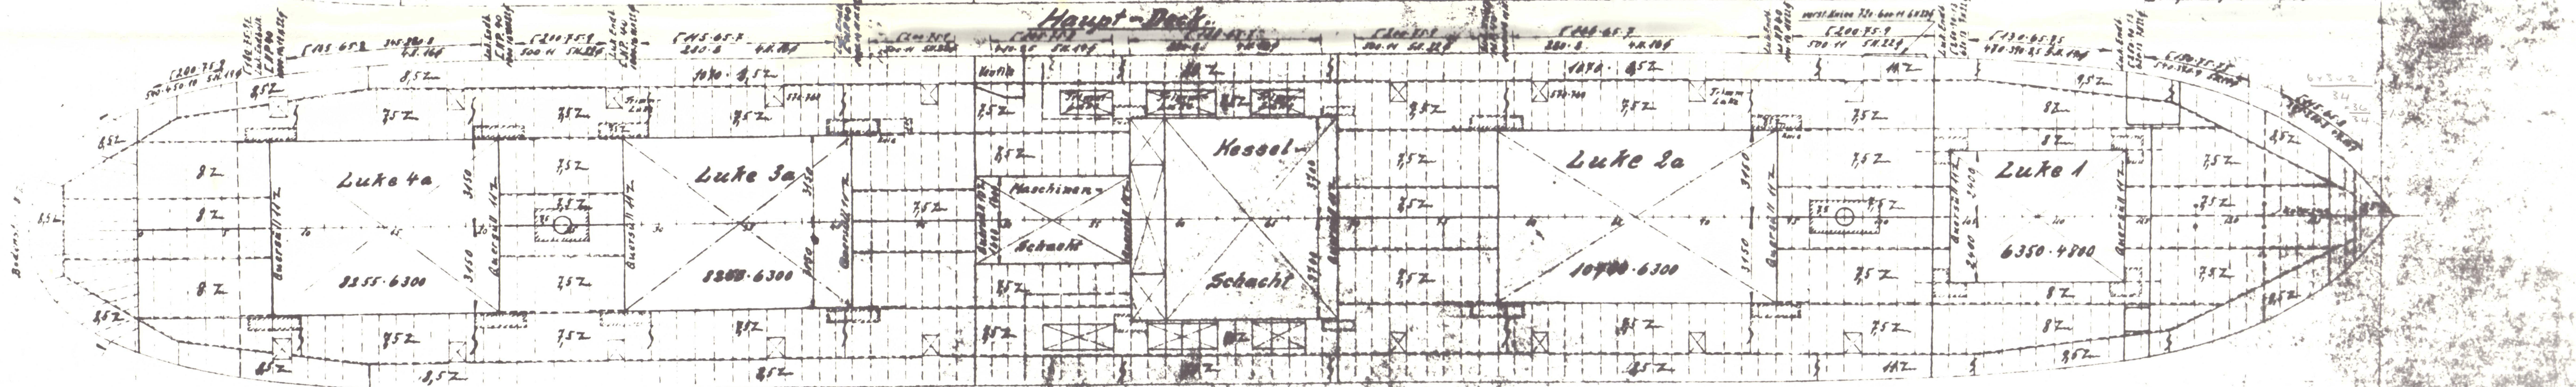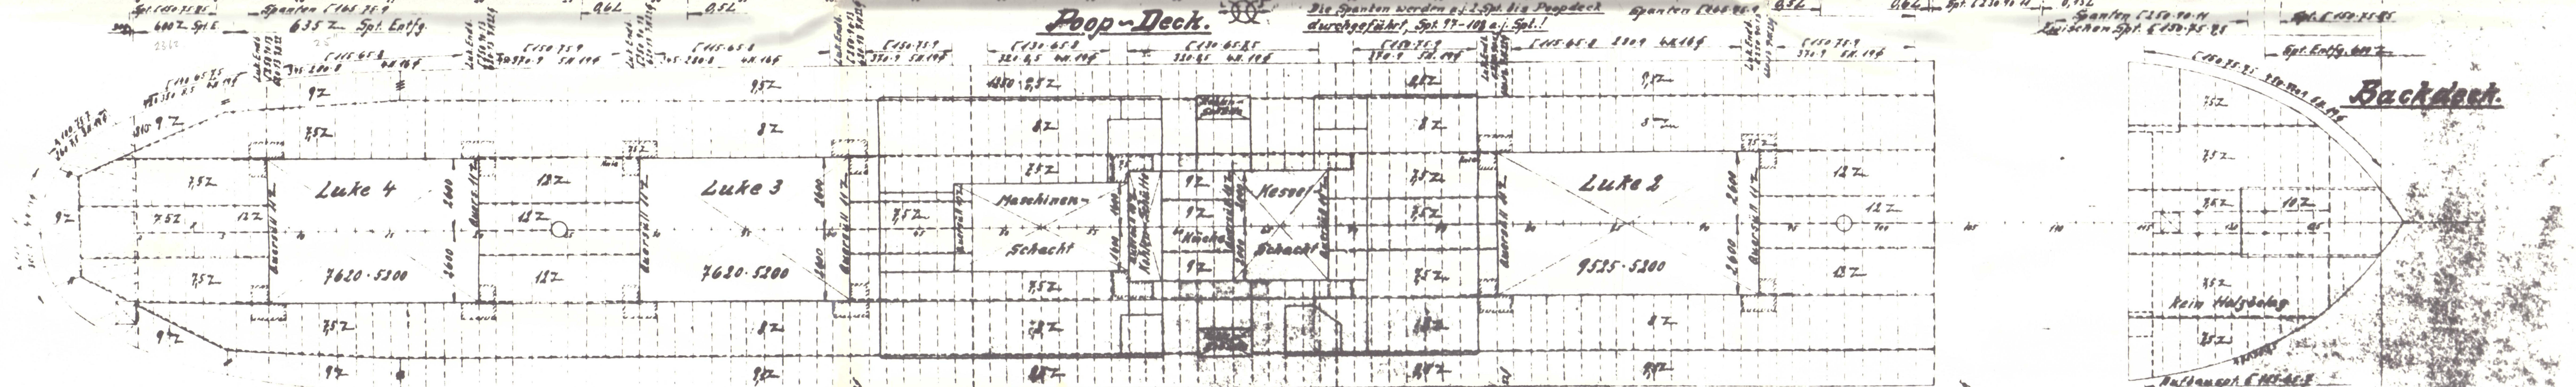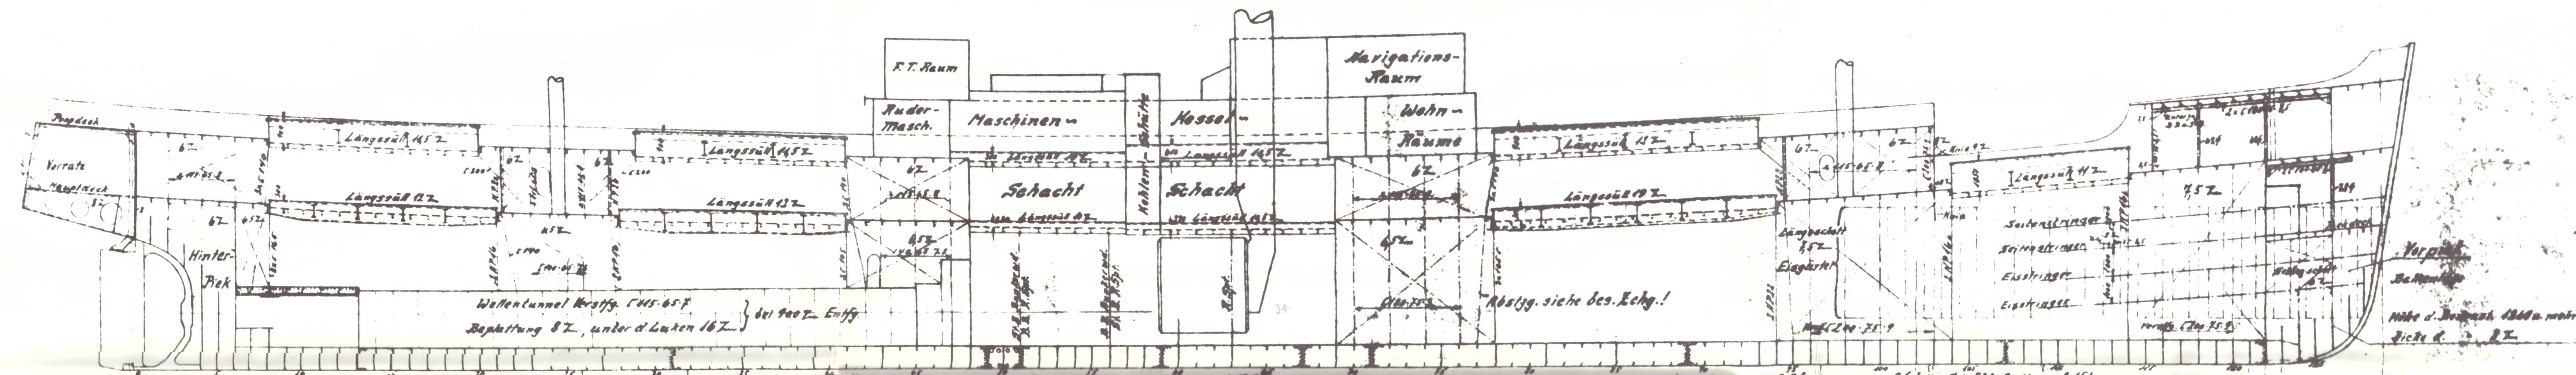

2

Profile + Decks
S/S Wensleydale
ex SS OPHELIA

Hull 1.11.48.

RETTAIN

RETTAIN



© 2020
Profile + Decks.
Lloyd's Register
Foundation

W1061-0182