


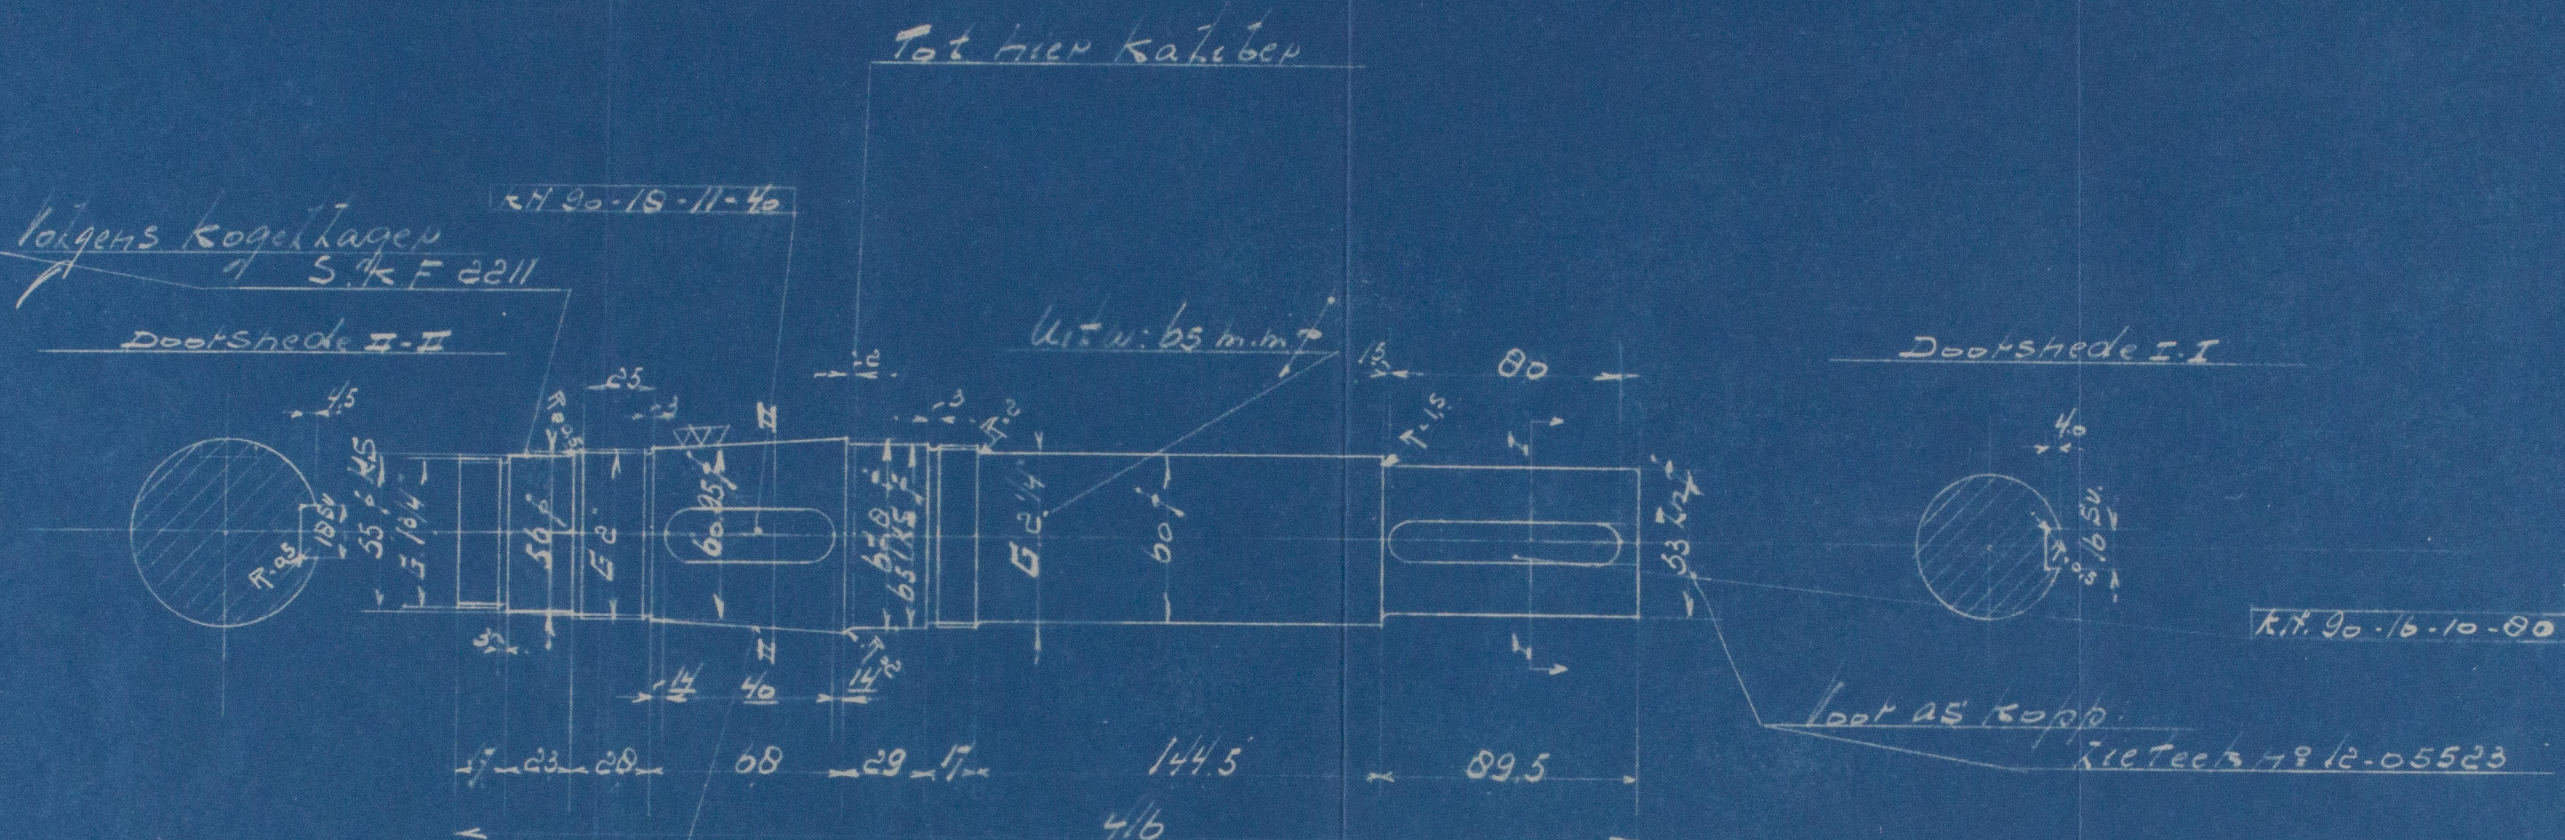

Type H52 Lomm. n° 10391 B



Material: S.M.Steel 44-50 kg/mm²
Elongation: 29-25 %.

AS v. Huuk. kopp.		LLOYDS STAAL	
BENAMING	MODEL	OUD MODEL N°	MATERIAAL
<p align="center">  KROMHOUT MOTOREN FABRIEK D. GOEDKOOP Jr. N.V. AMSTERDAM.  </p>			
AUTEURSRECHTEN VOORBEHOUDEN			
RUW GEWICHT	KG	ONTLEEND AAN	
BEWERKT GEW.	KG	GEWIJZIGD IN	
GETEEKEND	GEALQUEERD	GECONTROLEERD	GECONTR. P.V.
DATUM	DATUM	DATUM	DATUM
SCHAAL 2:5		TEEKENING No	
		12.05525	

W1064-0148.1

AMSTERDAM
KROMHOUT MOTOREN FABRIEK
D. GOEDKOOP JR N.V.

*Plan of shaft for a
Hydraulic coupling
intended for the M.T. "Zweena"*

Zweena.

Ink rgt no 4085.

RETAIN

RETAIN



© 2020

Lloyd's Register
Foundation
W1064-0148.1