


29/12/27

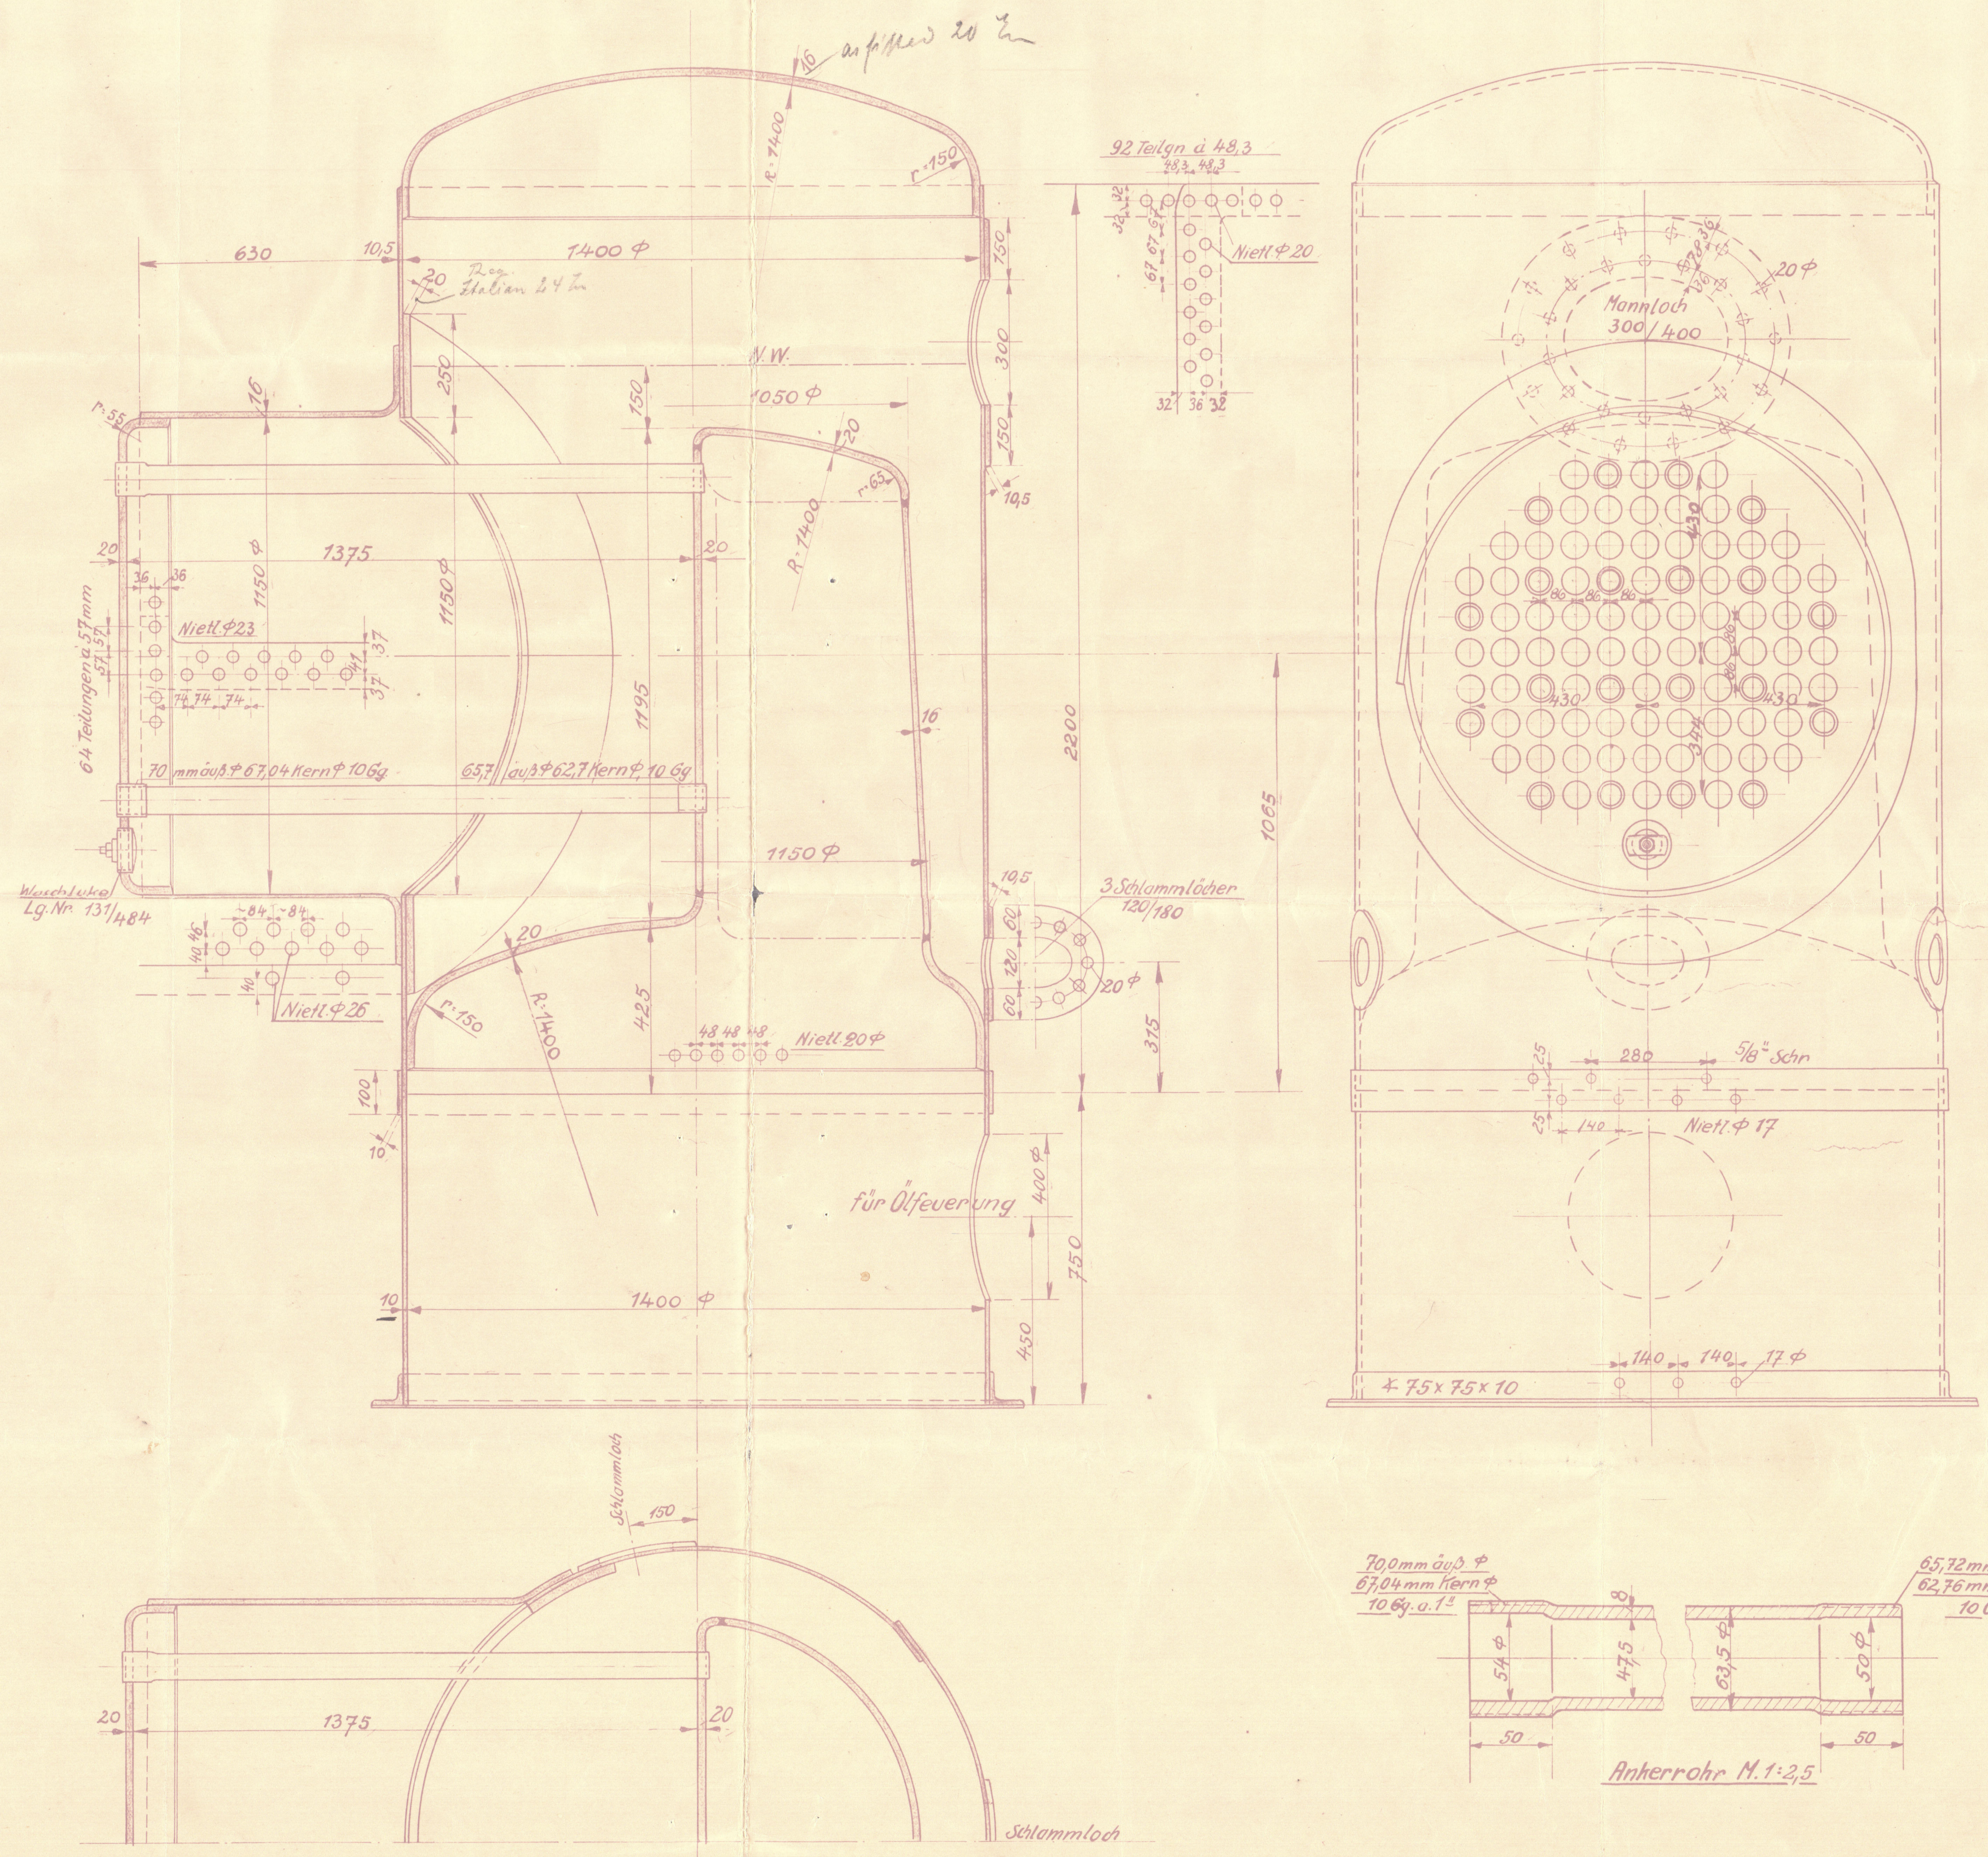

Heizfläche: 30 m²
Betriebsdruck: 7 atü
Probdruck: 14 atü
Niedr. Wasserstand: 150 mm
über dem höchsten feuerberührten Punkt.


72 Siederohre 63,5 mm auß. Φ, 3 mm Wandst.
20 Ankerrohre 63,5 mm auß. Φ, 8 mm Wandst.

Material:
S.-M.-Fluß Eisen mit Abnahme u. Test des
Lloyds Register of Shipping u. des Registro Italiano.
Festigkeit der Bleche:
41+47 kg/mm² u. entspr. Dehnung.

Bemerkung:
Die Feuerbüchse ist nach erfolgter Schweißung
sorgfältig auszugluhen.

DEUTSCHE WERKE
HAMBURG.

Handwritten signature and date 28/12/27.

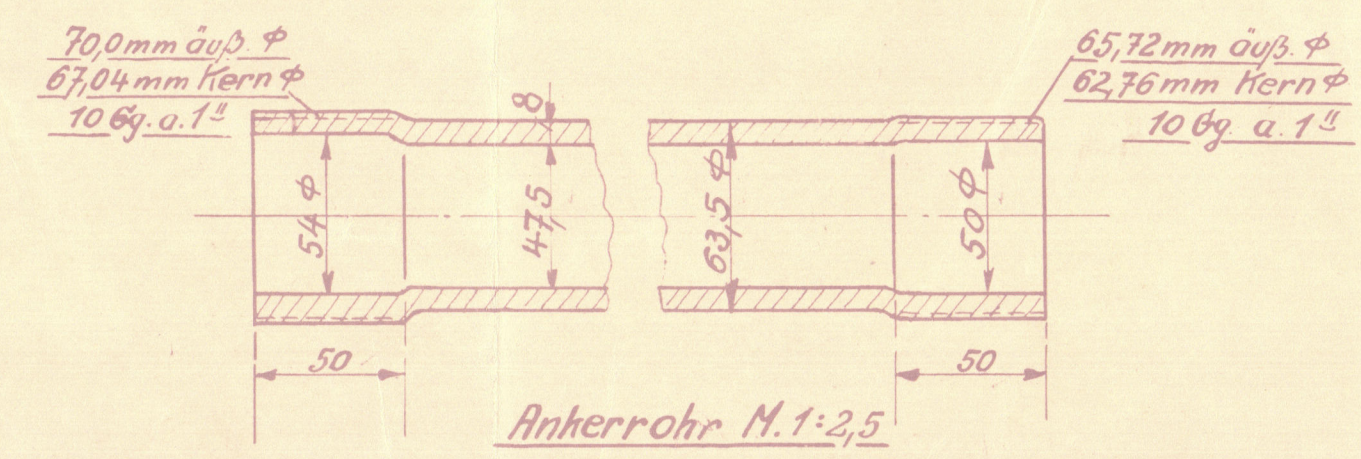

DW Abt. H.K. Gez. Gep. Ges. Gen. Hamburg, den 12.12.27	Röhrenkessel, 30 m ² Hzfl. 7 atü Betr. Dr.		nach Normen geprüft.
	Maßstab: 1:10		Werkpause Nr. 4
	Zchg. M10 289		Lloyd's Register
			Foundation
			W1069-0153

RETAIN

Ste "Virgilio"

Donkey Boiler
Deutsche Werft für
Bantiere di Baia's Nos 14 & 15.

Hamburg Alter 20. 12. 1929.

Hamburg Report No. 17903

RETAIN



© 2020

Lloyd's Register
Foundation

W1069-0153