

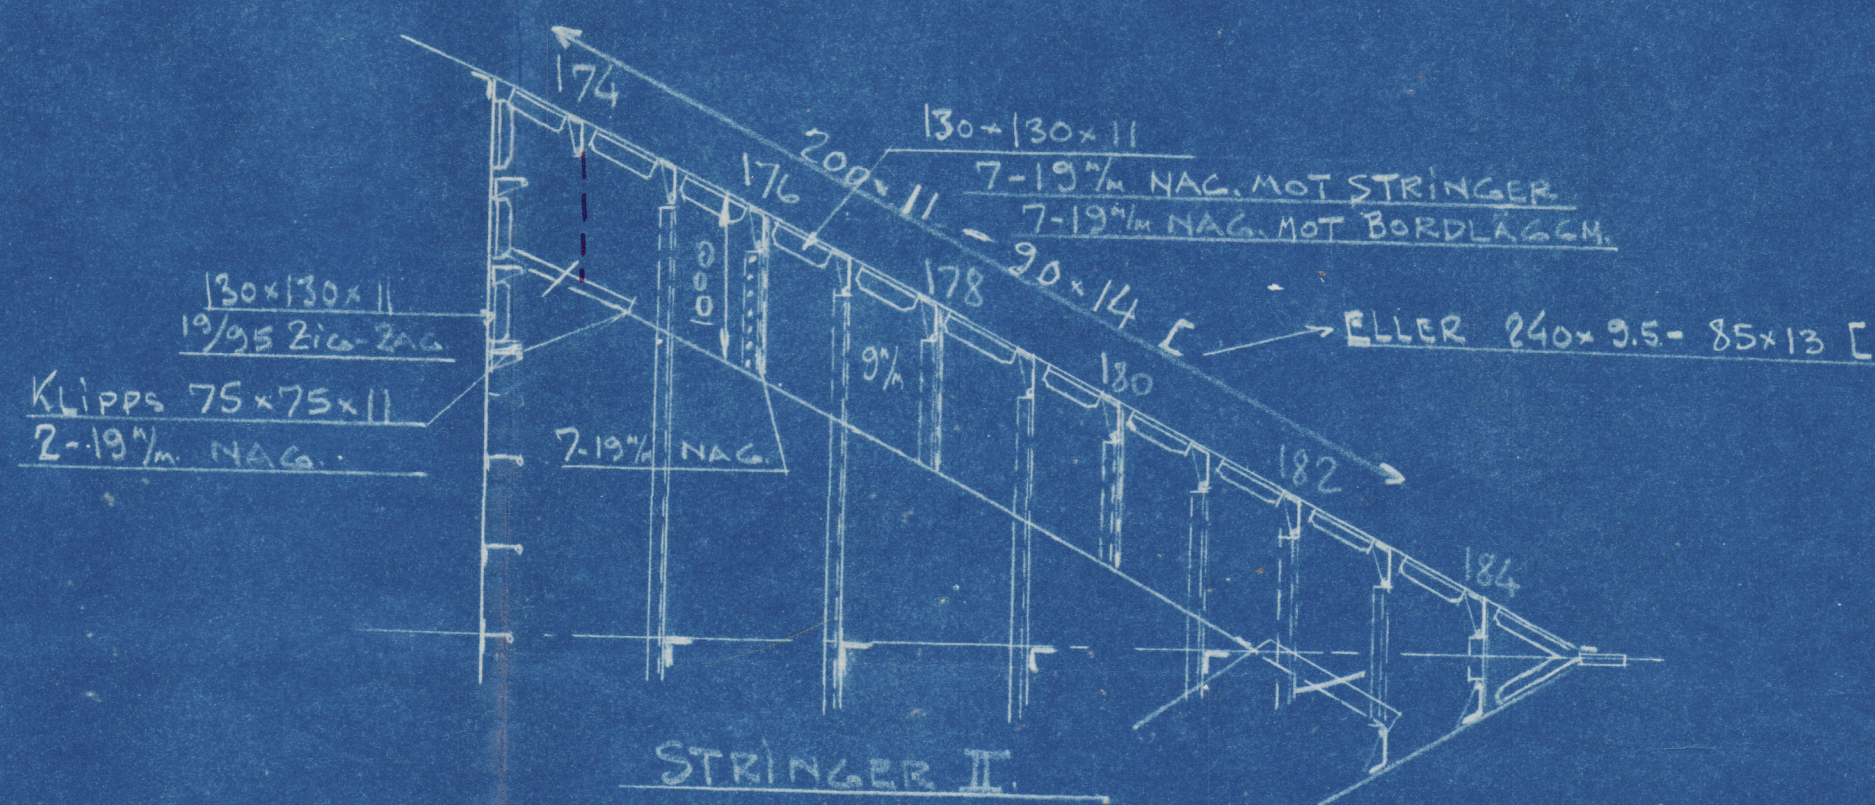


SKOTT SPT 173
SETT AKTERIFRÅN

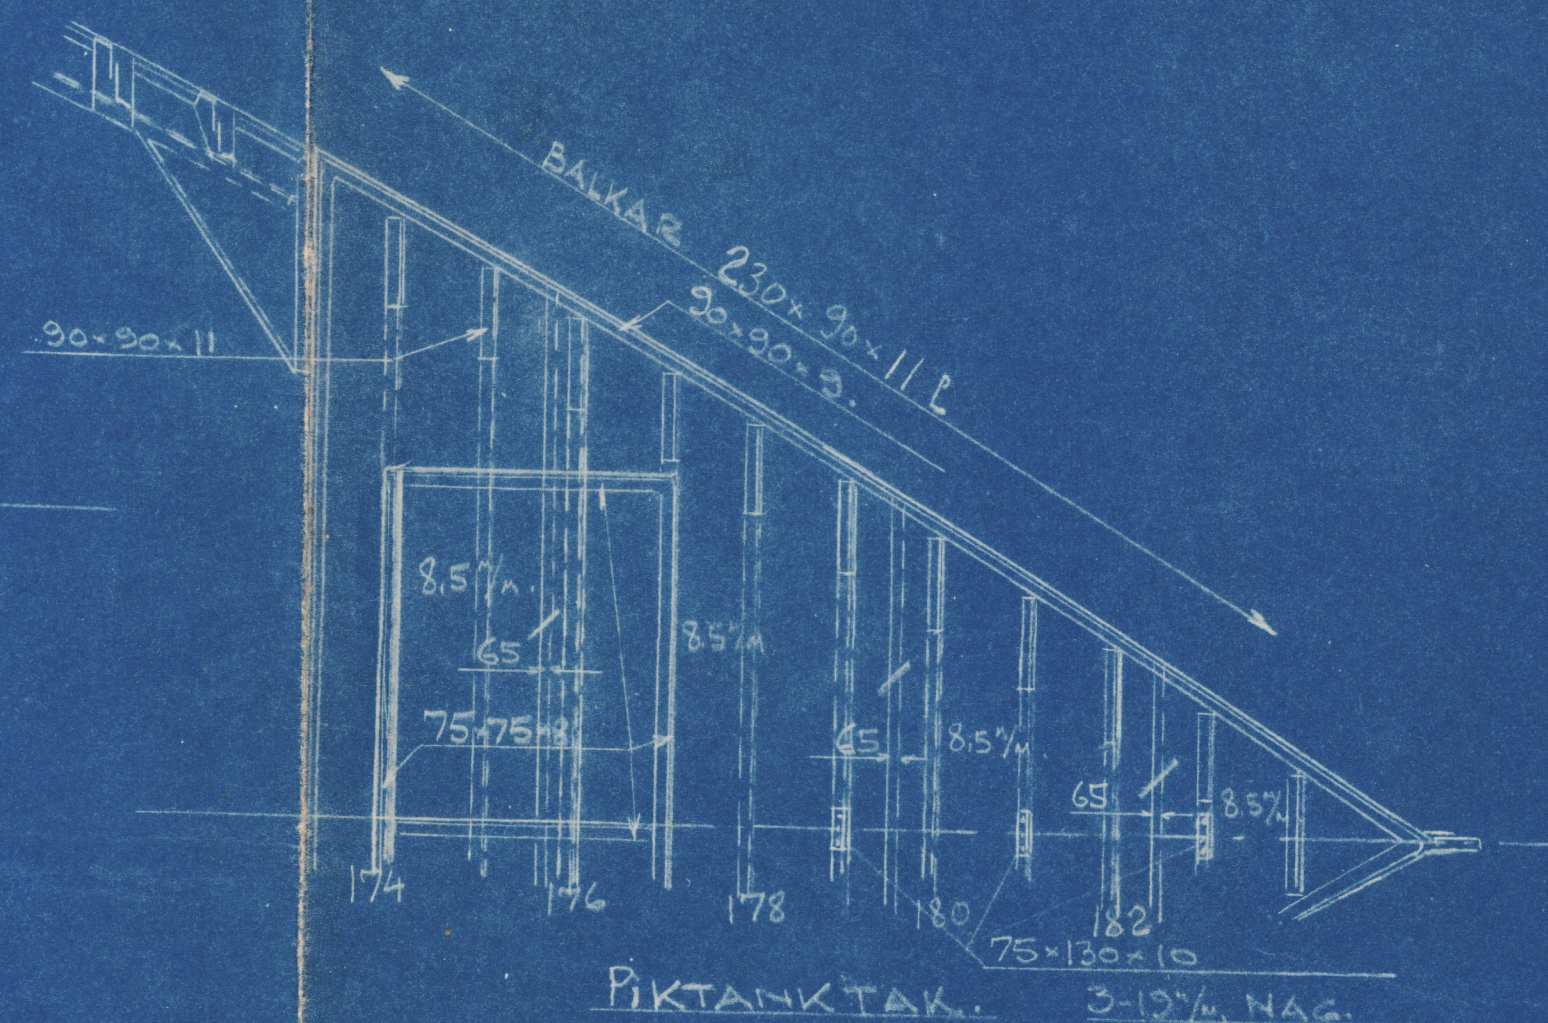

FÖR EJ UTSÄTTA DIMENSIONER
GÄLLER RITN. 53526 "FÖRPIK & HÖGTANK"

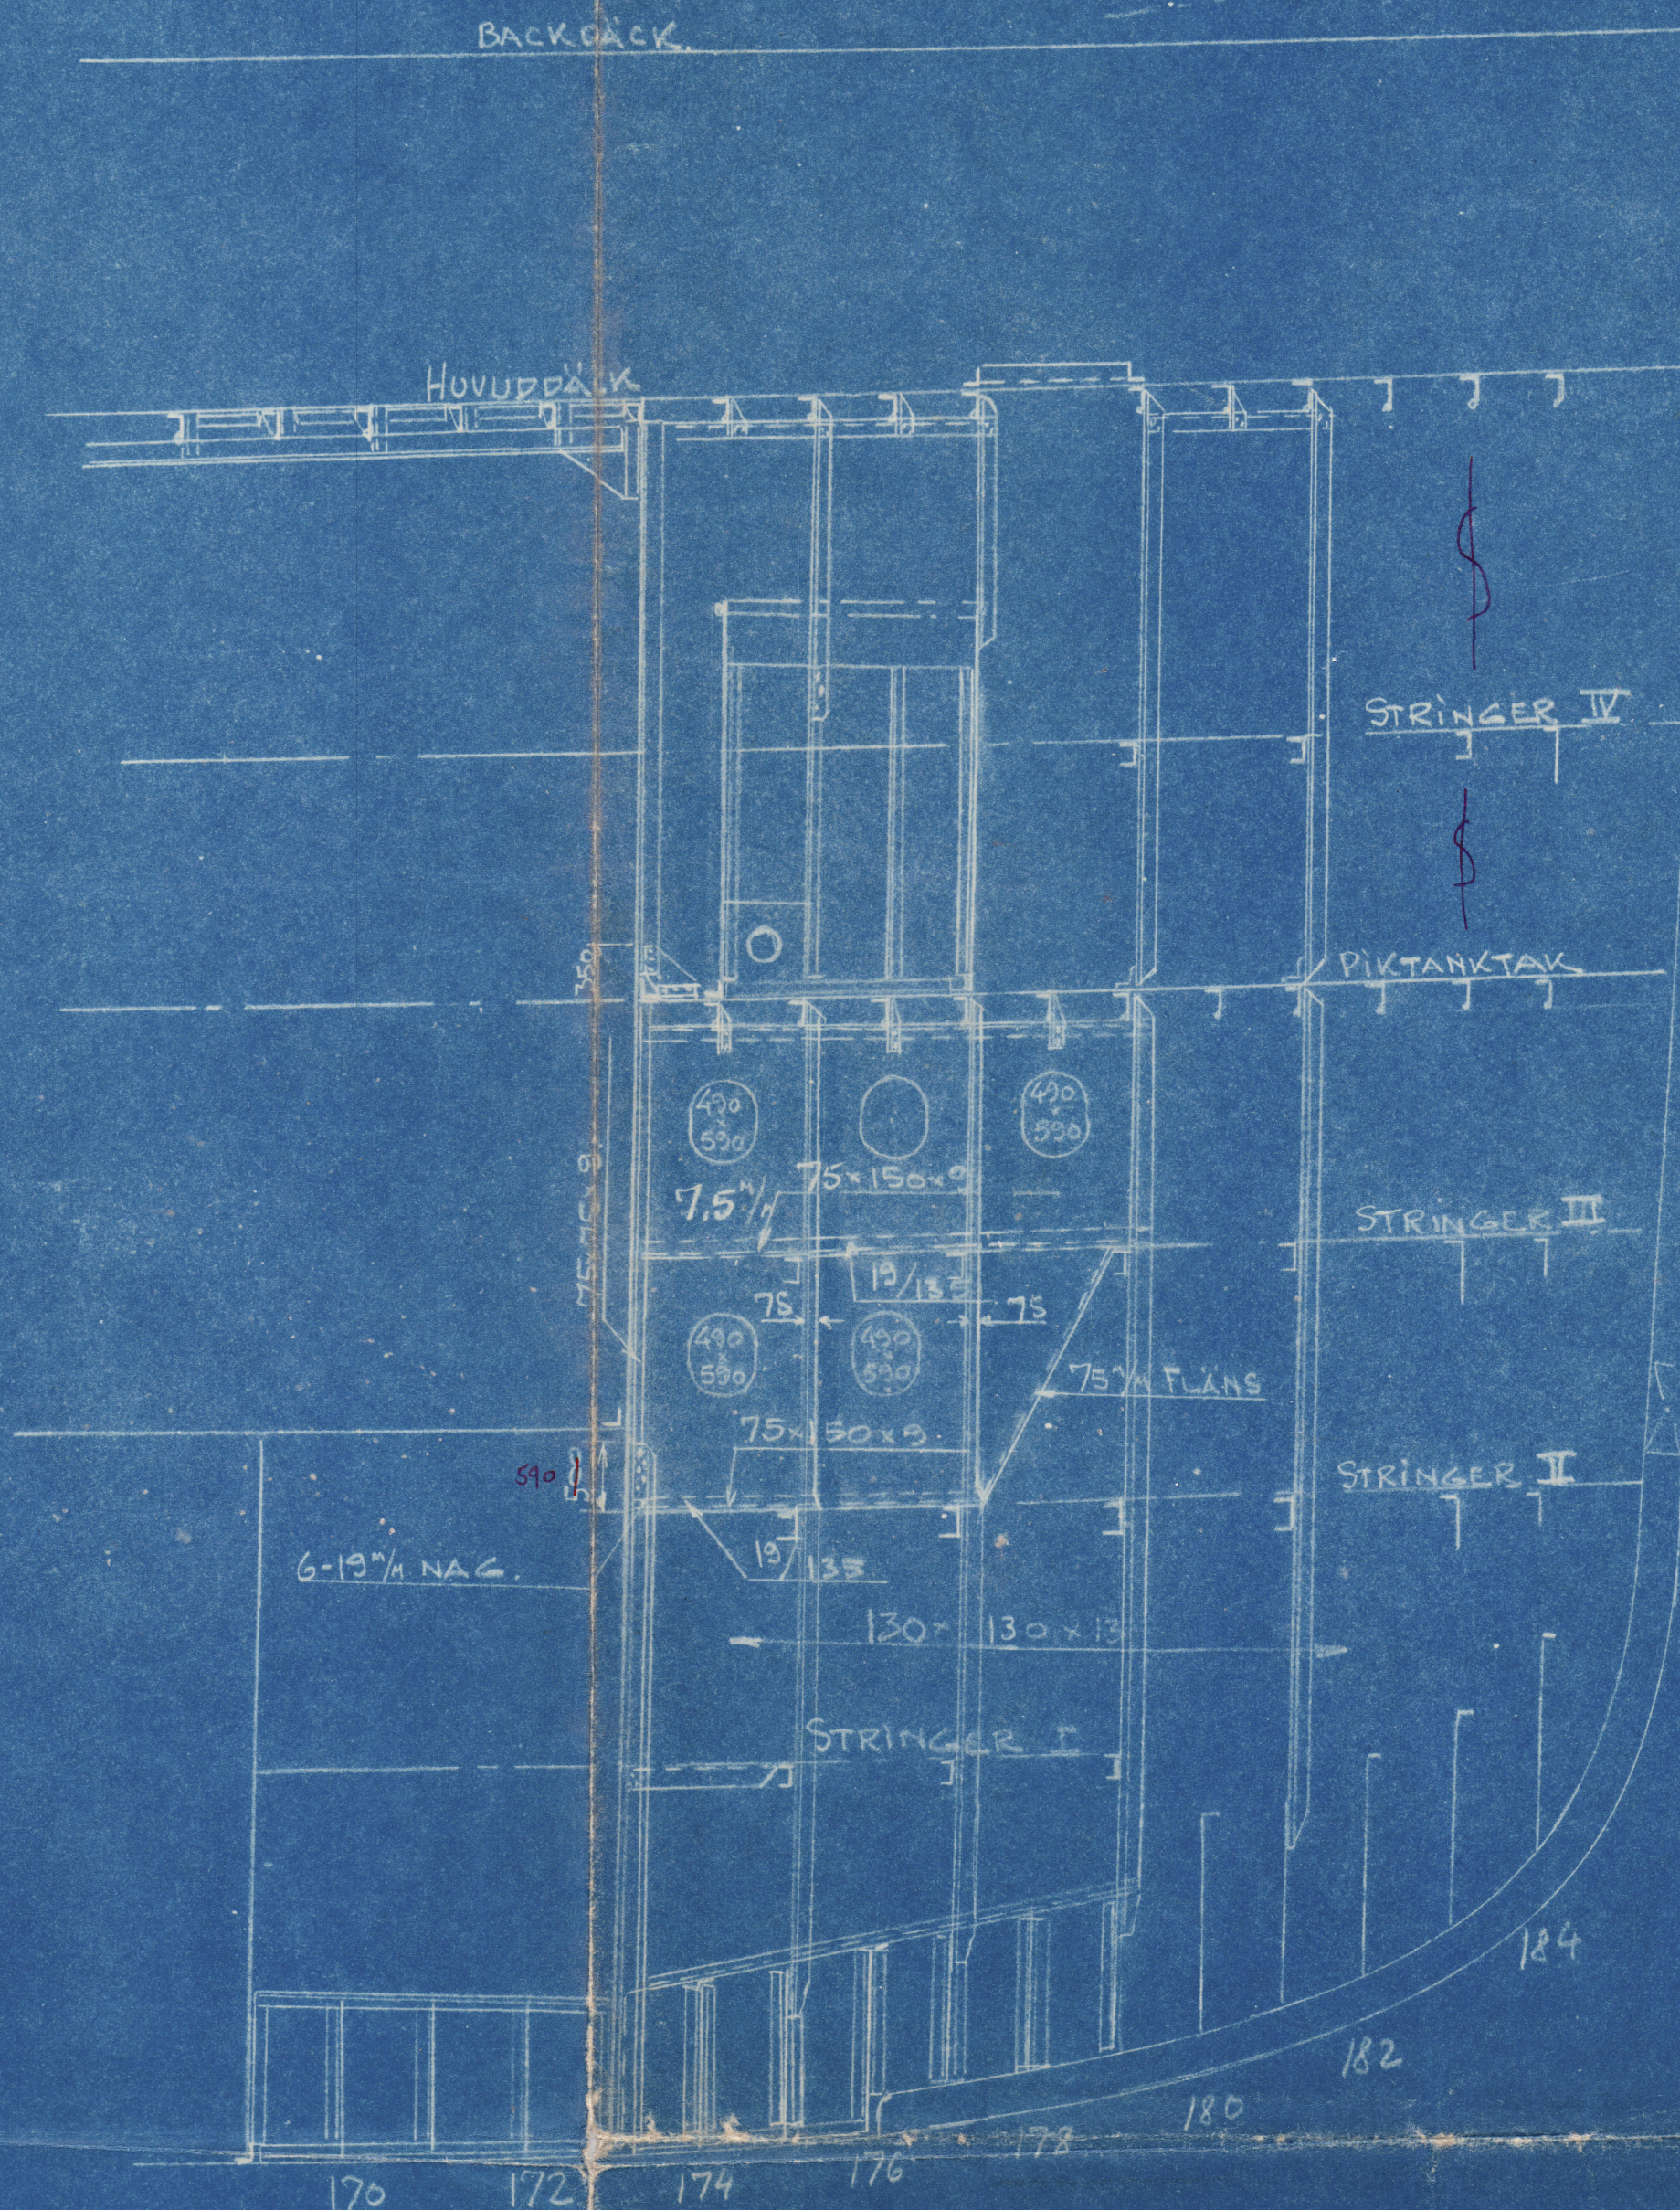


m/v "Nika" & "Gloria"
14(B).S.
M/S 413-414.
Förpeck
FÖRPIK. SUPPLEMENT
TILL RITN. # 53526.
SKALA 1:50.



Bohnenburg reports No 7328
7373

NOW
NORSK TANK



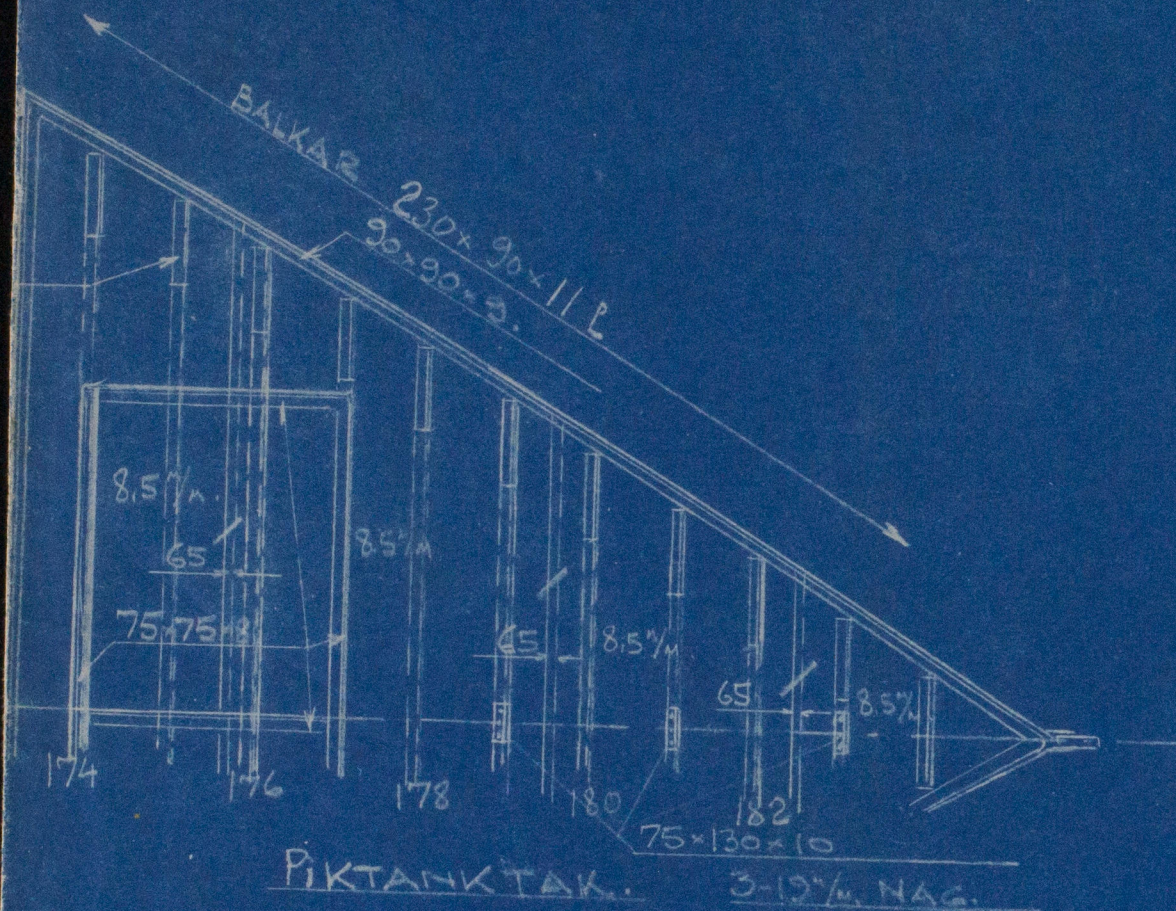

m/v "Tika" & "Marina"

14(B).S.

M/S 413-414.

Göteborg
FÖRPIK. SUPPLEMENT
TILL RITN. # 53526.

SKALA 1:50.



Pg.

*Gothenburg reports No 7328
7373.*

**NOW
NORSK TANK**

