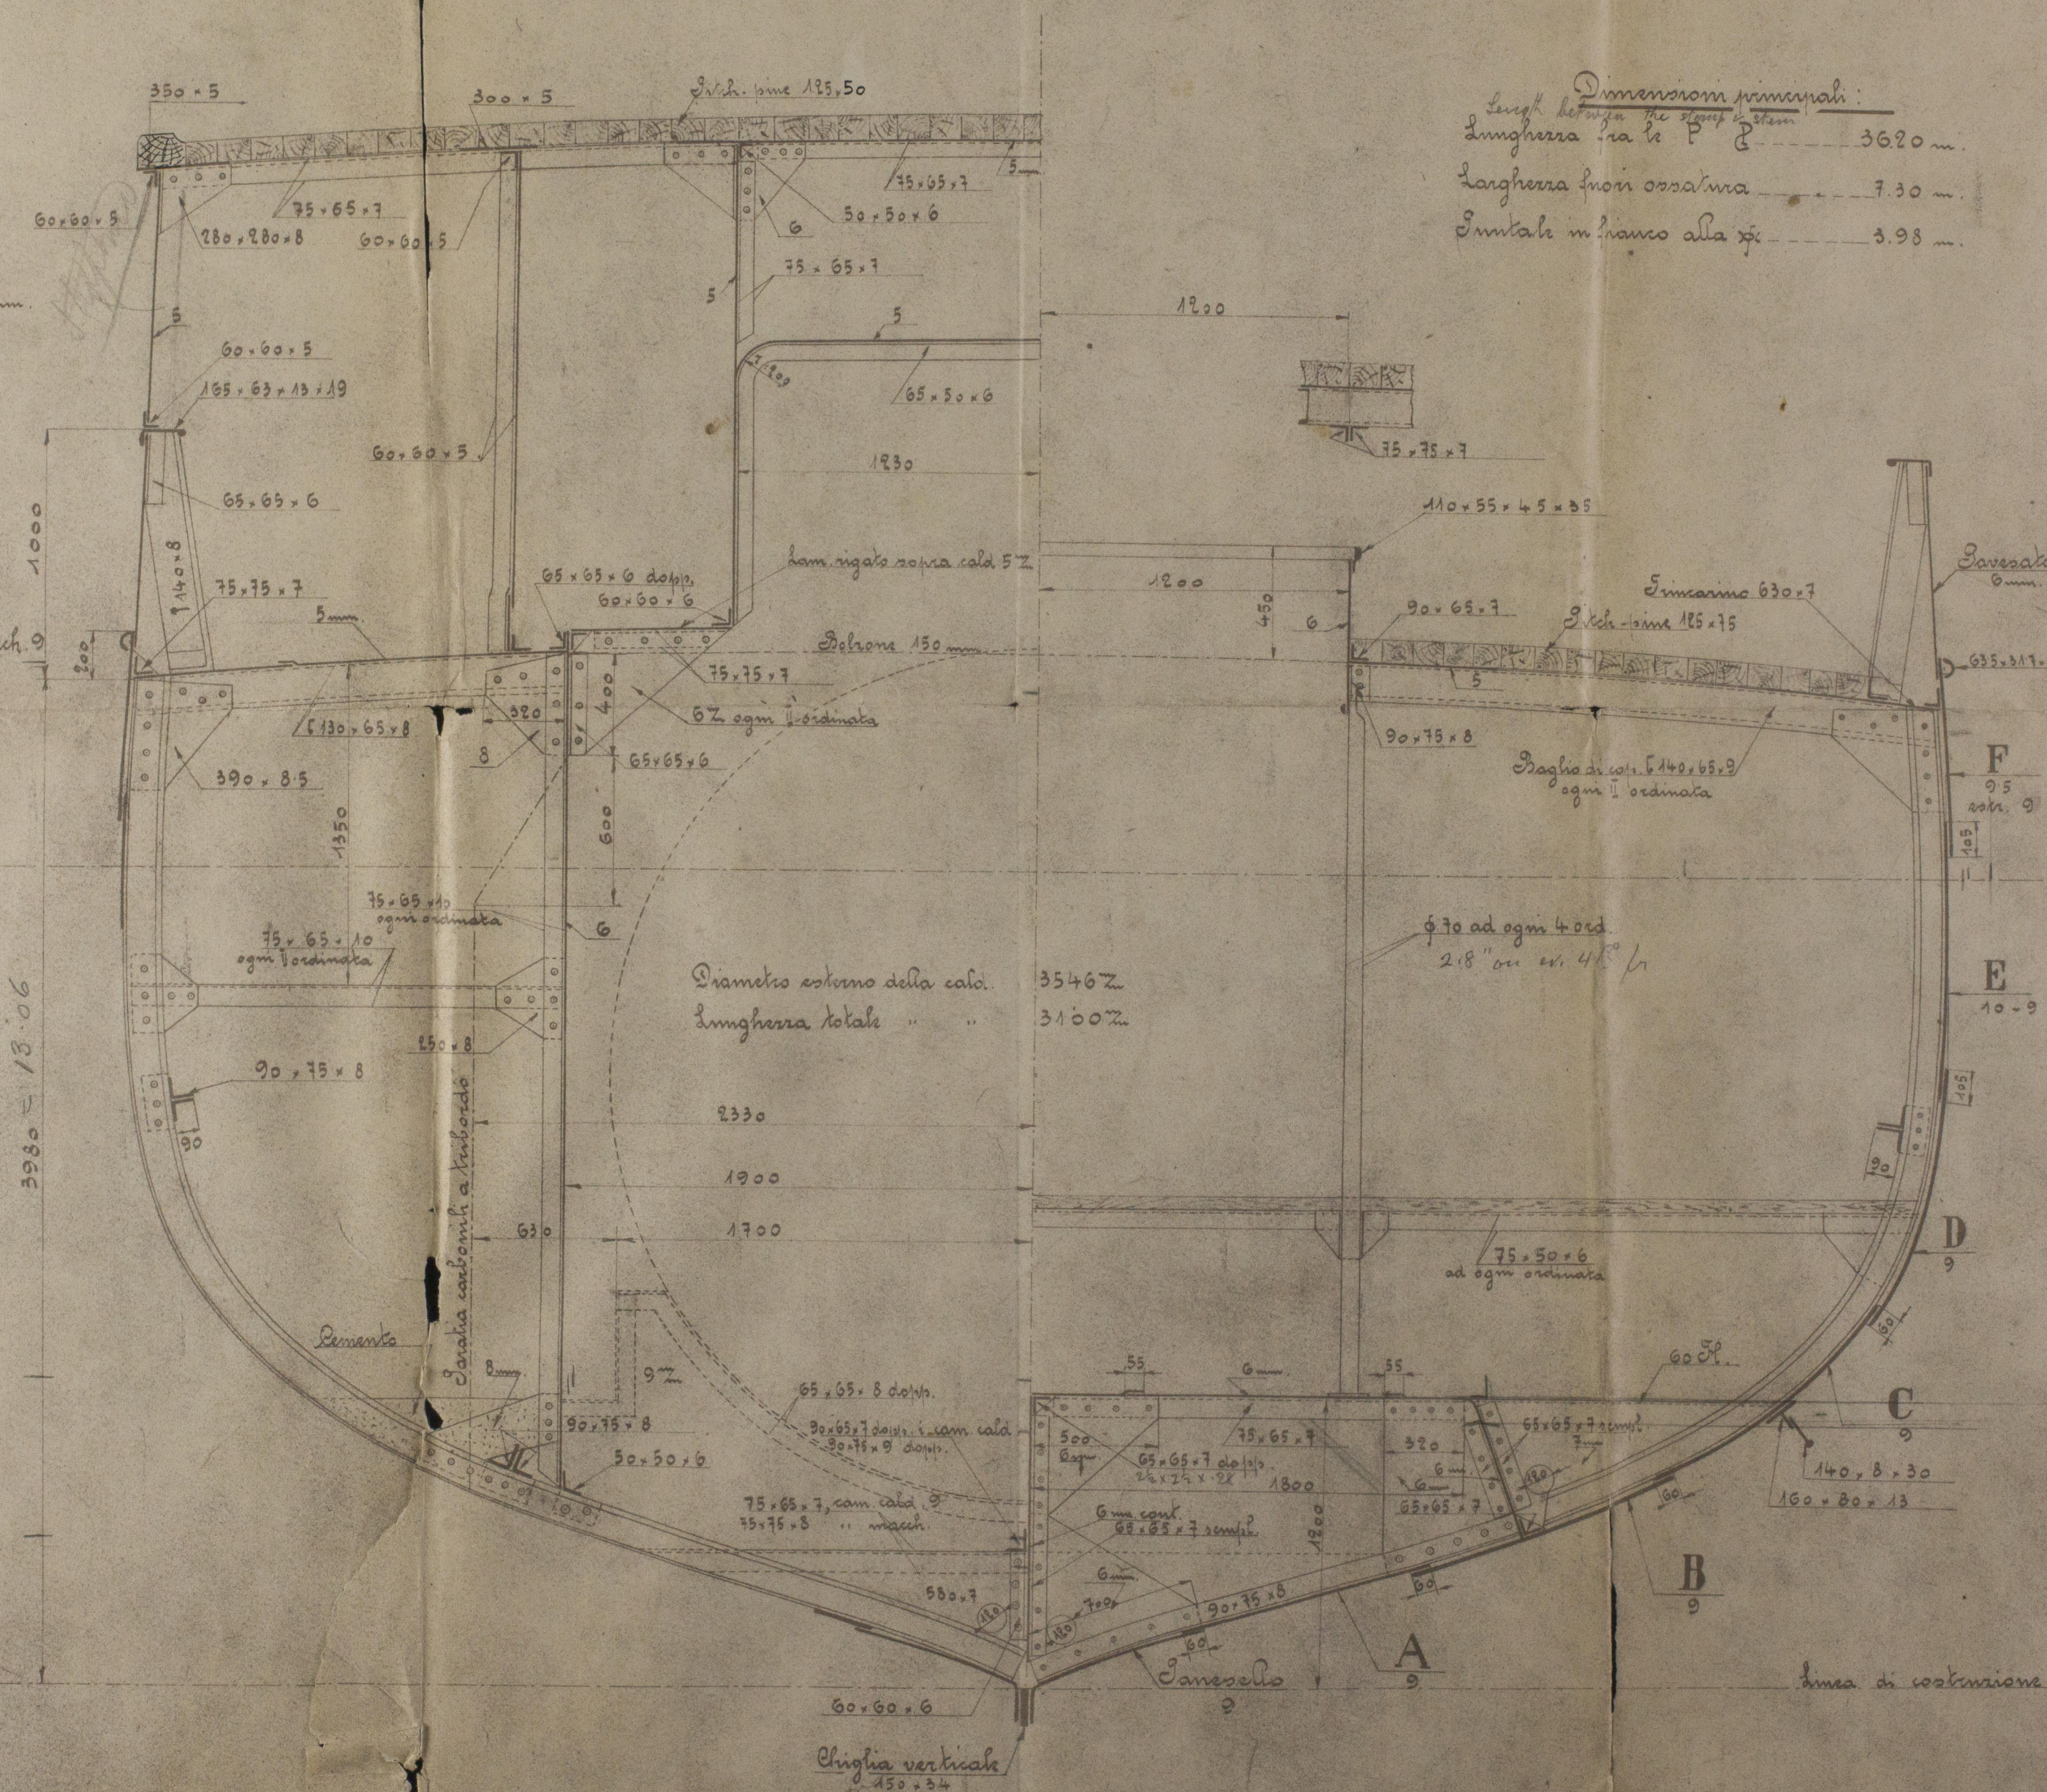


| Anno | | |
|------|---------------------------|---------------------------------------|
| 2 | ancora da posta | à 7 ¹ / ₄ Luto |
| 1 | ancora di tomeggio | à 2 ¹ / ₄ " |
| 1 | ancorotto | " 3 ¹ / ₄ " |
| 150 | fms catena con traversino | da 7 ¹ / ₂ f |
| 45 | " cavo d'ancora | da 2 ¹ / ₄ unc. |
| 75 | " " di canapa | da 6 ¹ / ₂ " |
| 90 | " aliana | da 4 ⁵ " ✓ |

Commissione esterna N: 379

Sezione maestra

Scala 1:20

[illegible]

Midship Section

379 S.T.T.

Quinto

$\frac{s}{s}$ "Quinto"

Tri 5364.



© 2020

Lloyd's Register
Foundation

W1096-0068