


SCHAAL 1:50, 1:10 & WARE GROOTTE.

ASLEIDING VOOR MACHINE $560 \times 940 \times 1525$ 990




STOOMDRUK = $12,65 \text{ KG/C.M}^2$

MATERIAAL S.M. STAAL.



7/8/17

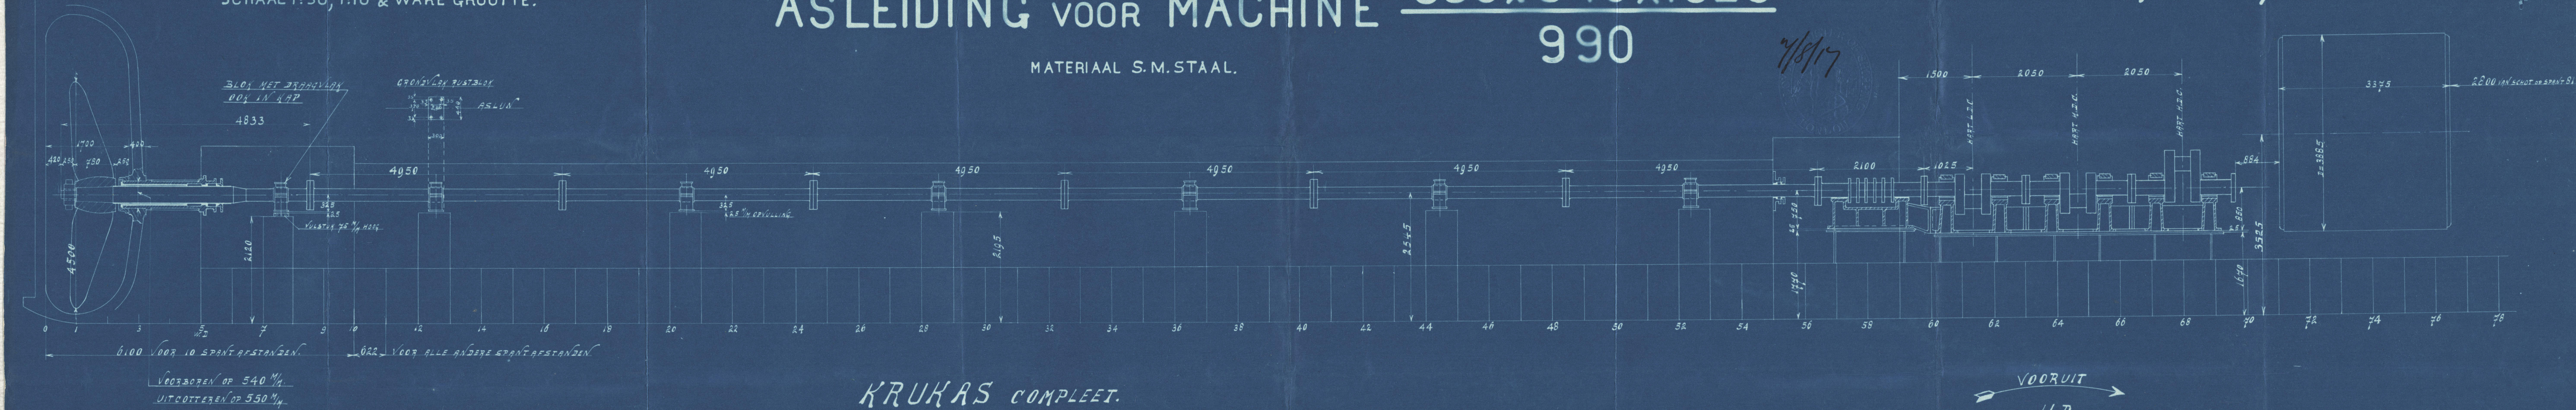


KRUKAS COMPLEET.

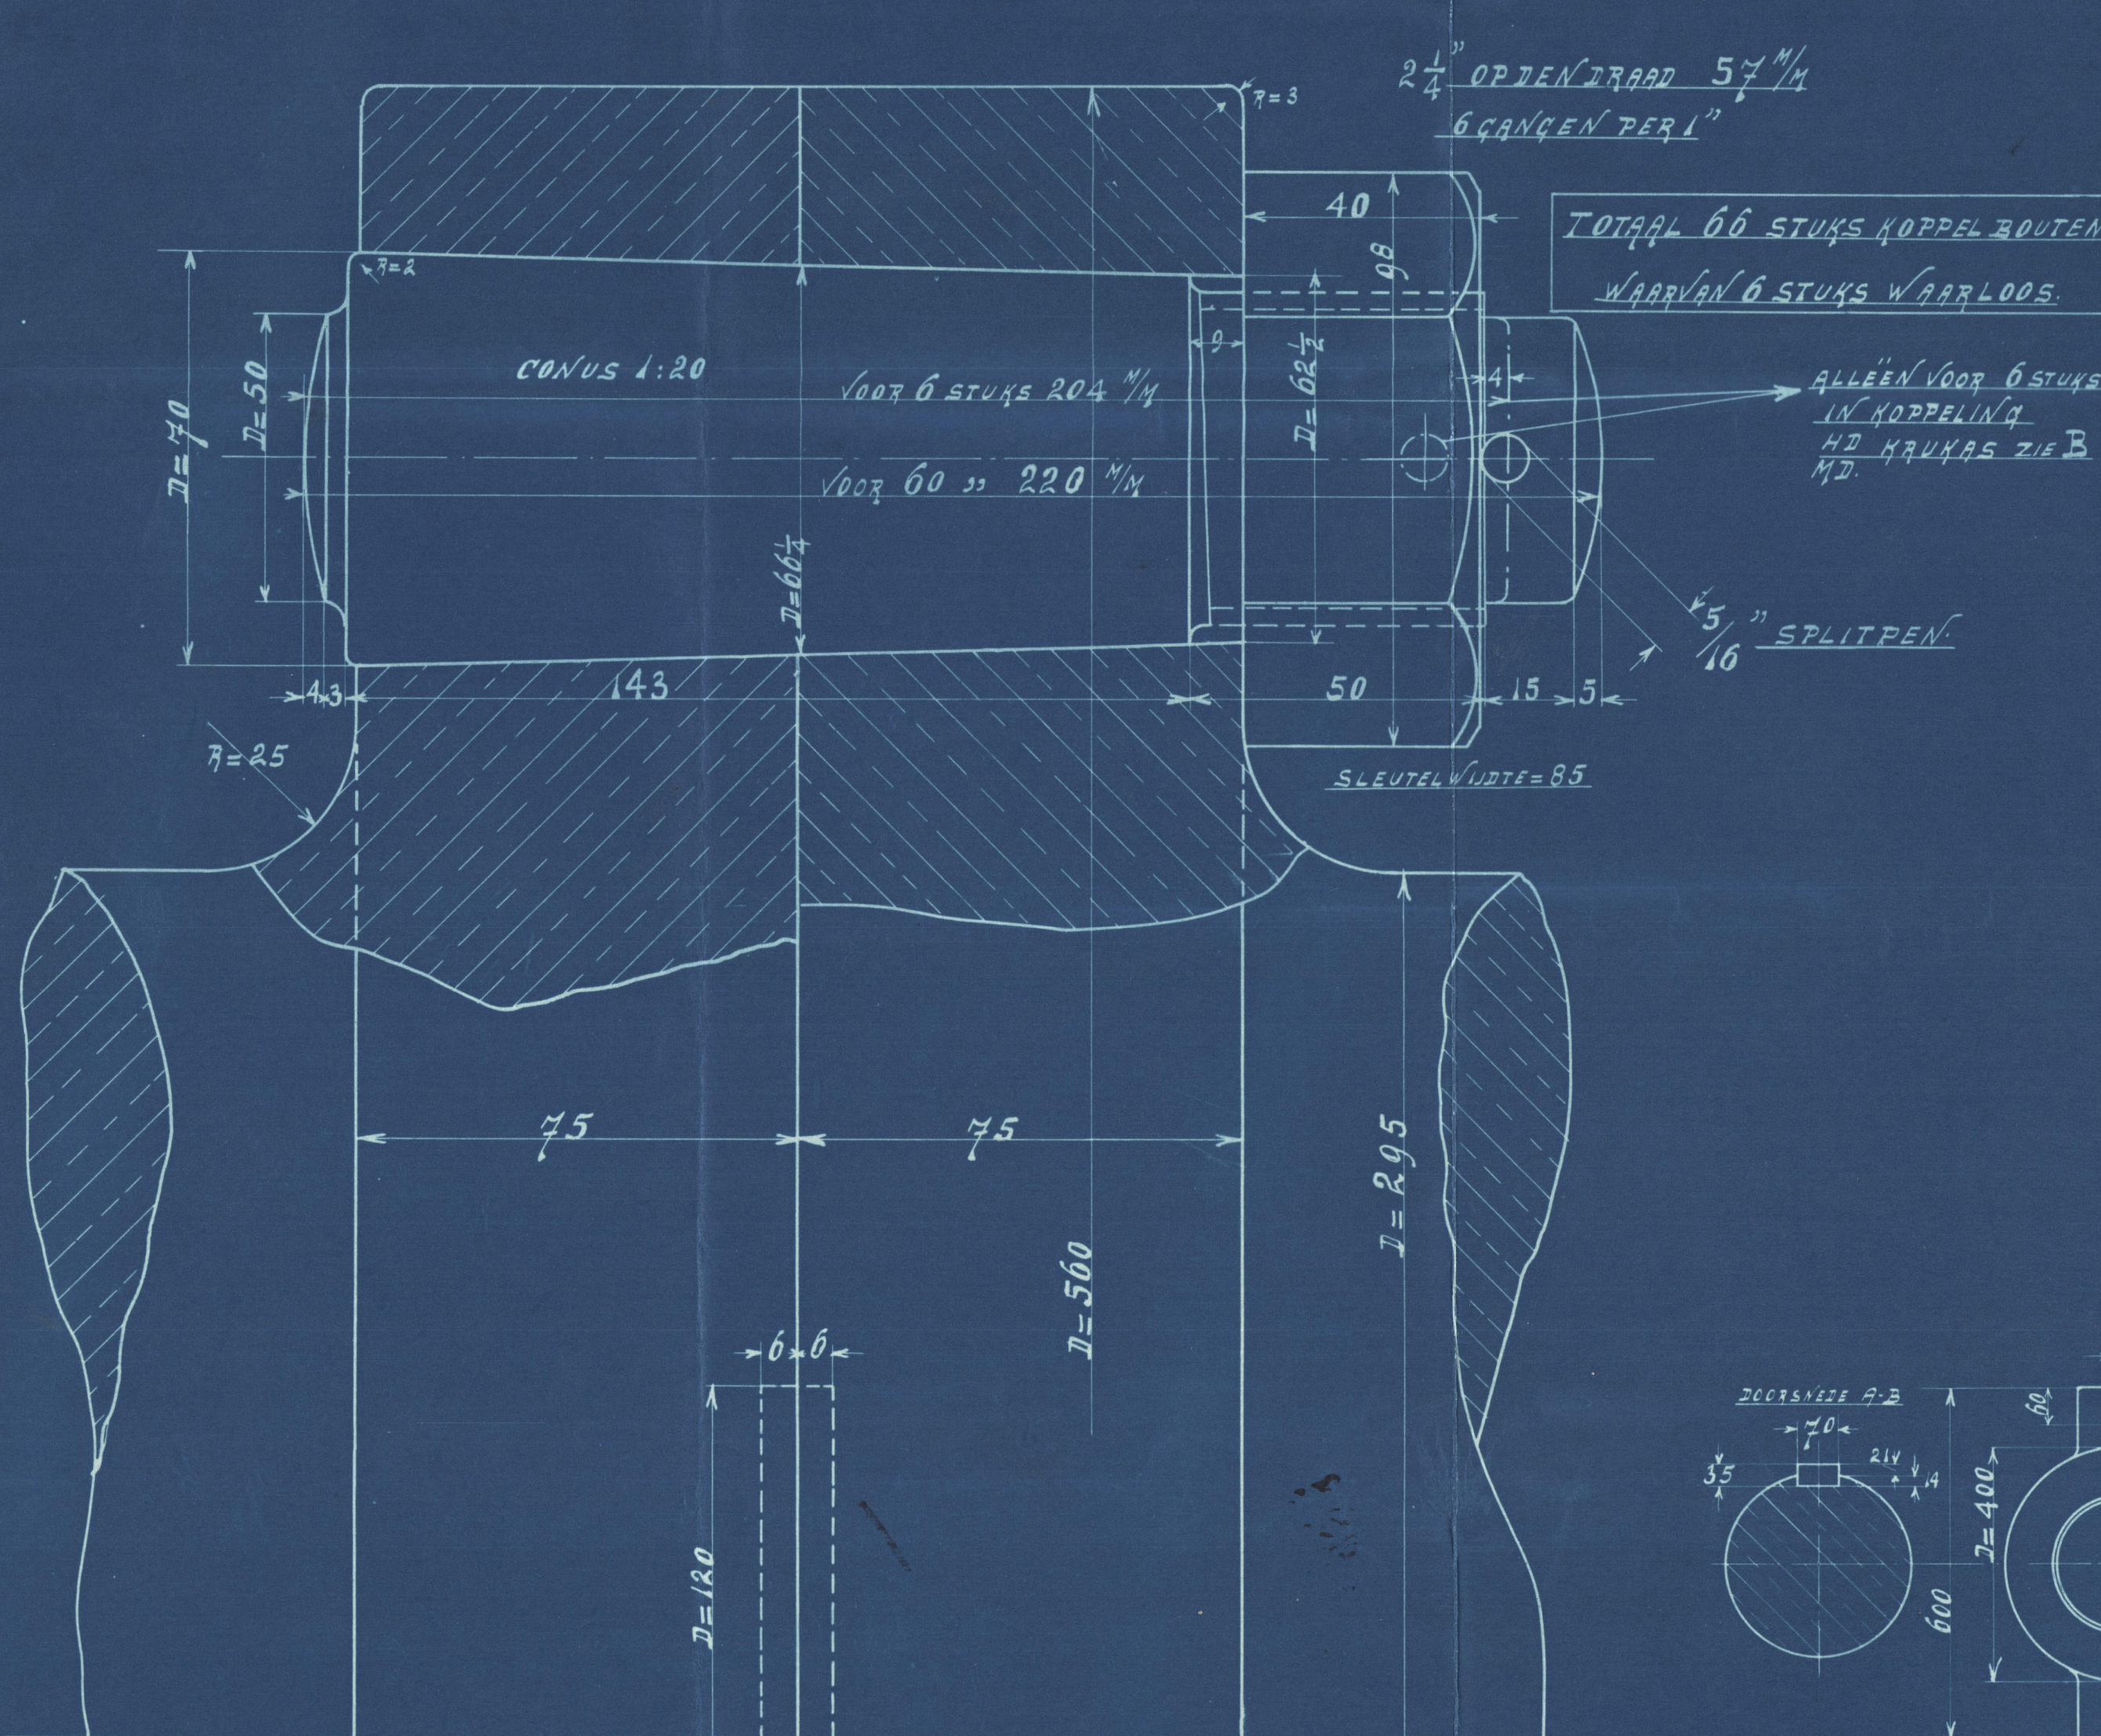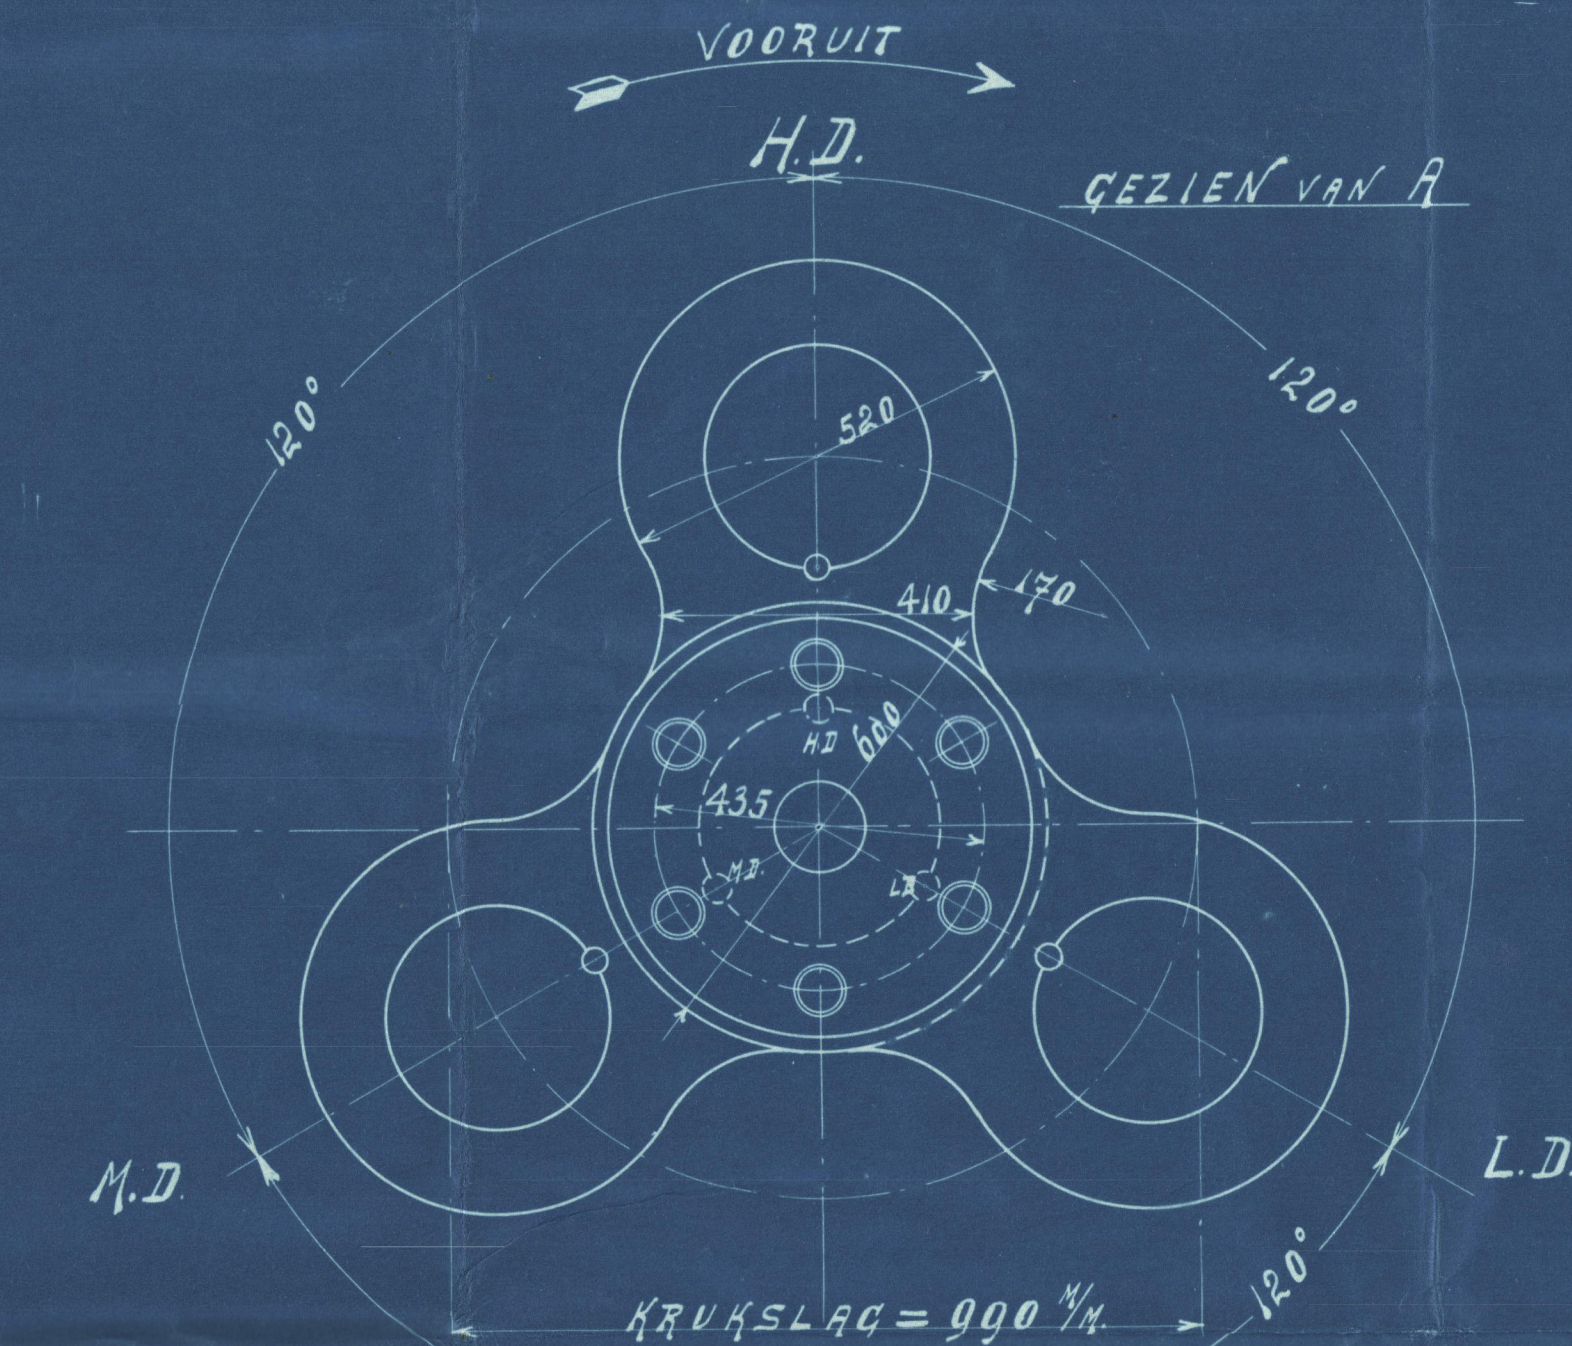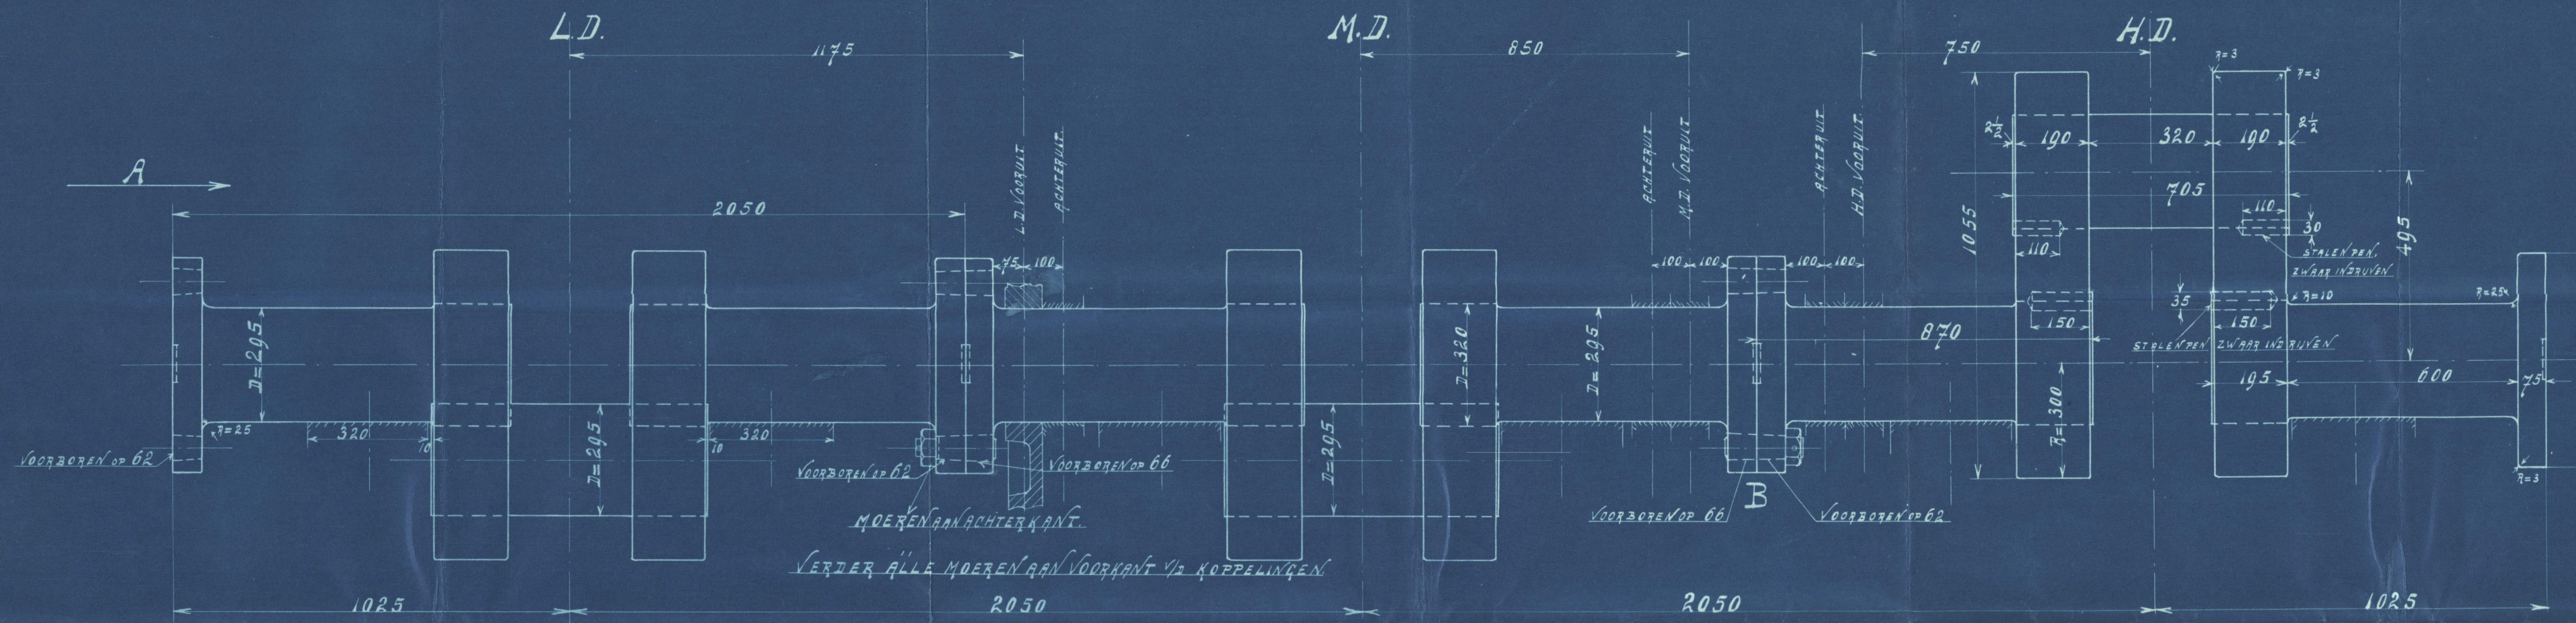


COLLARS. EEN [1] STUKS.

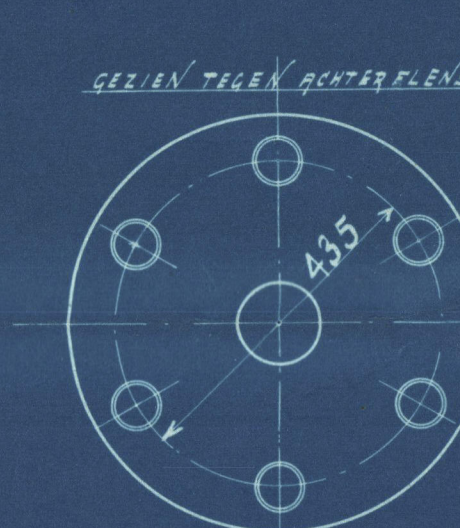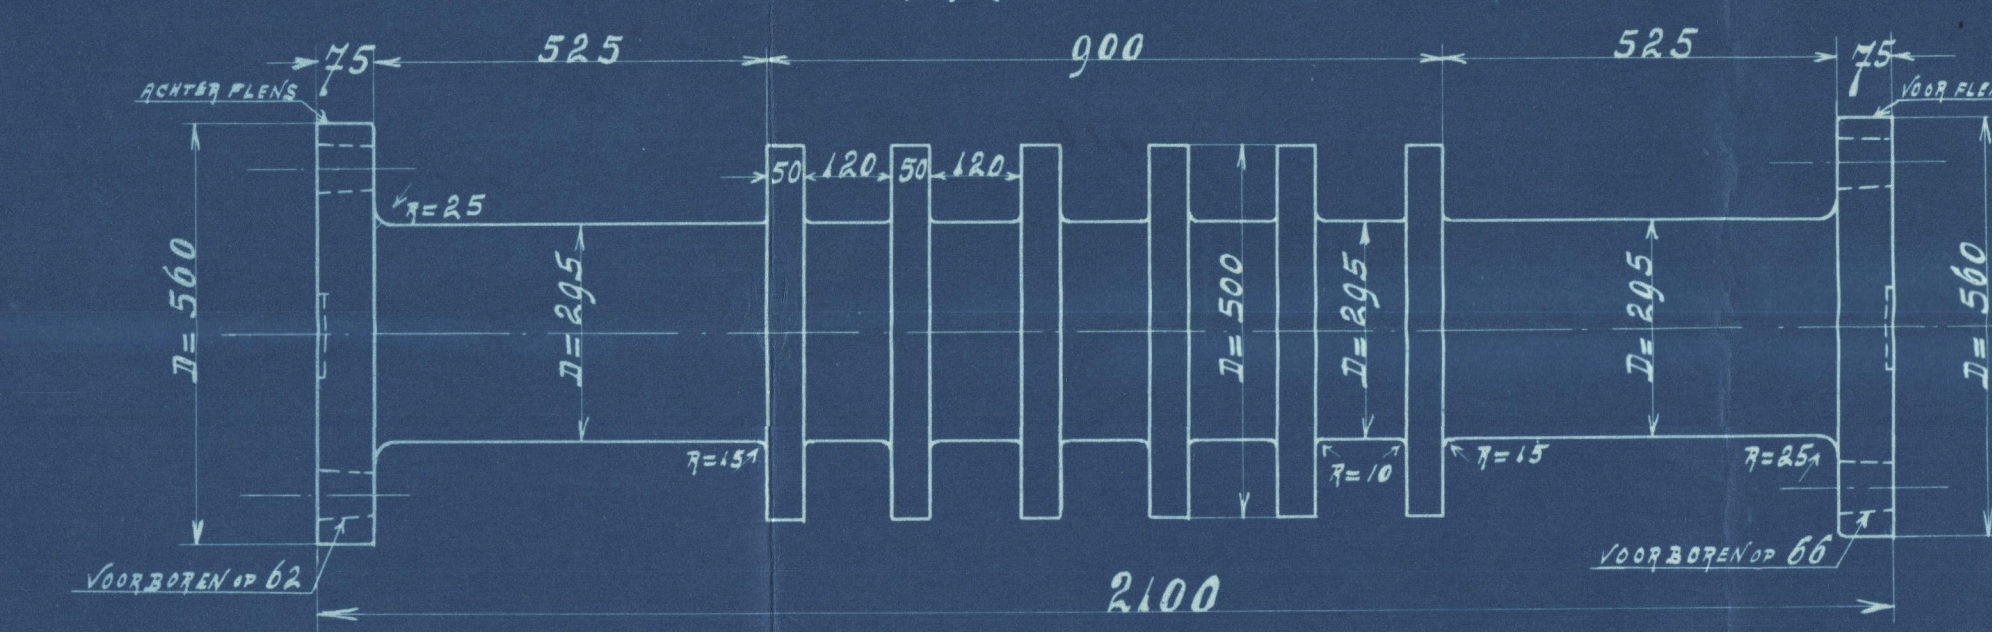

TUSSENASSEN ZES [6] STUKS.

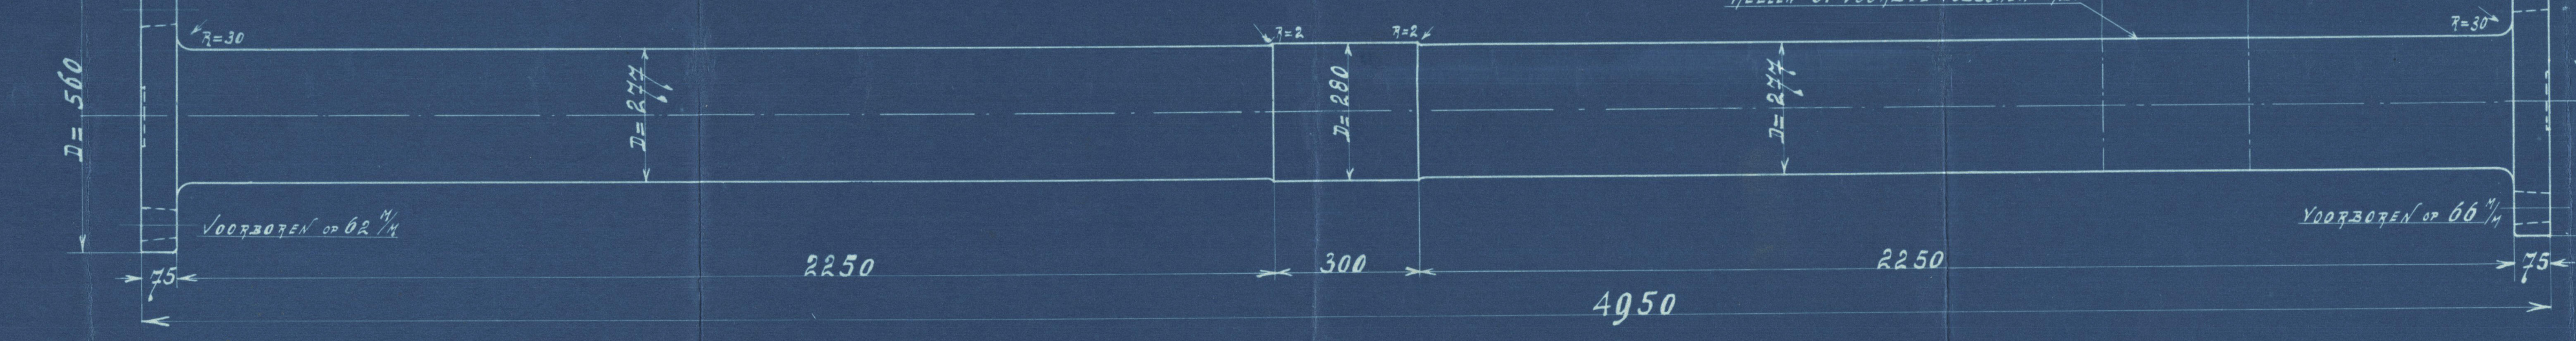


TWEE [2] STUKS SCHROEFASSEN

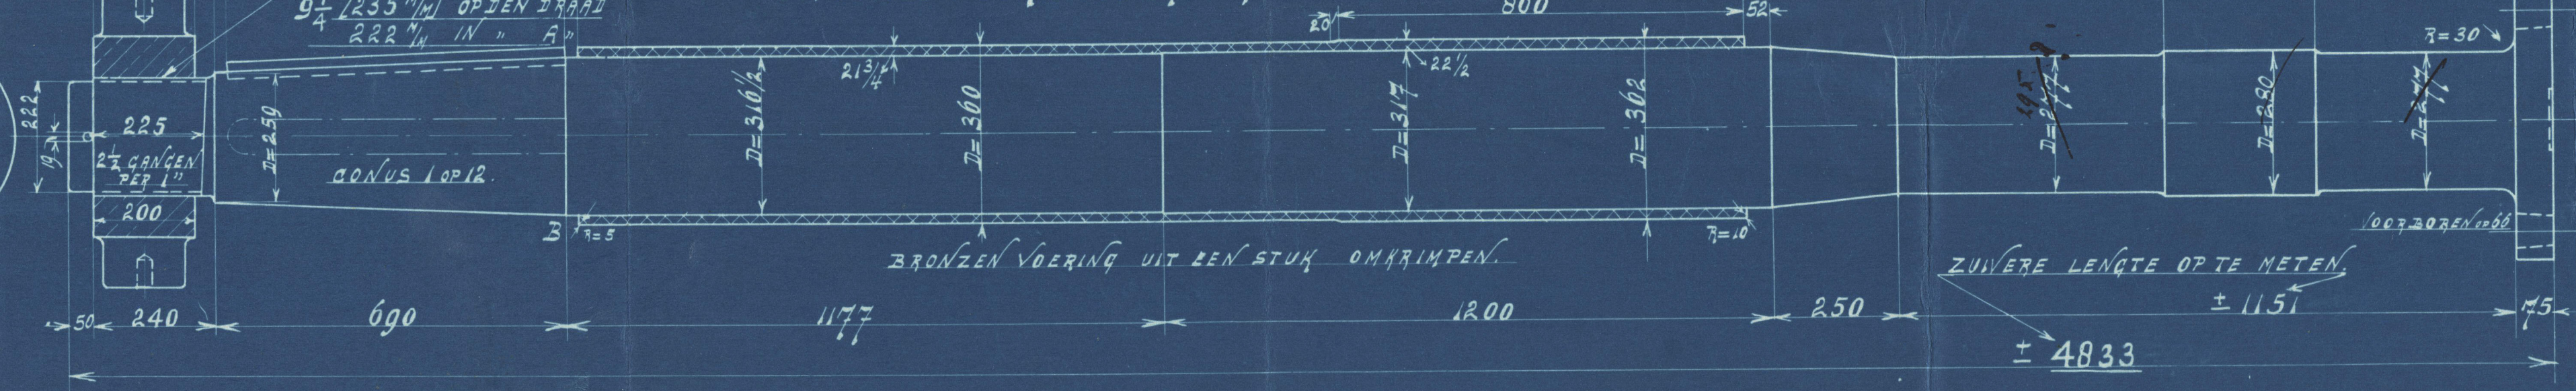

Plan of Shafting
Abens Boeser Scheepweren
Machinefabrick

Yard N^o 116
Rep N 11274^L

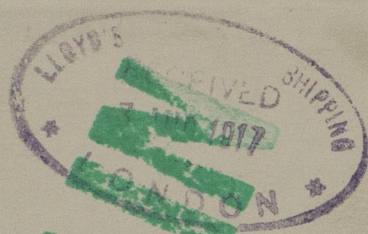

RETAILED



© 2020

Lloyd's Register
Foundation

WHH-0034