
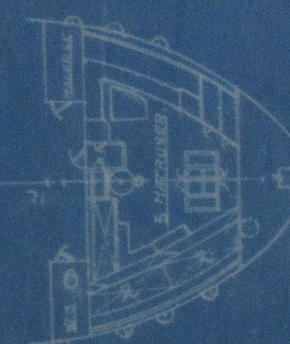
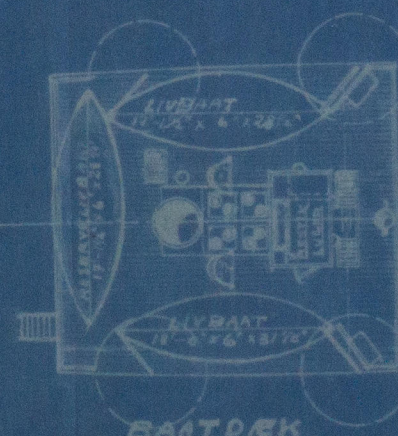
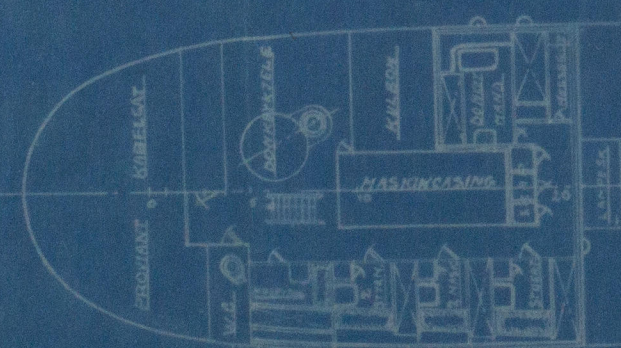
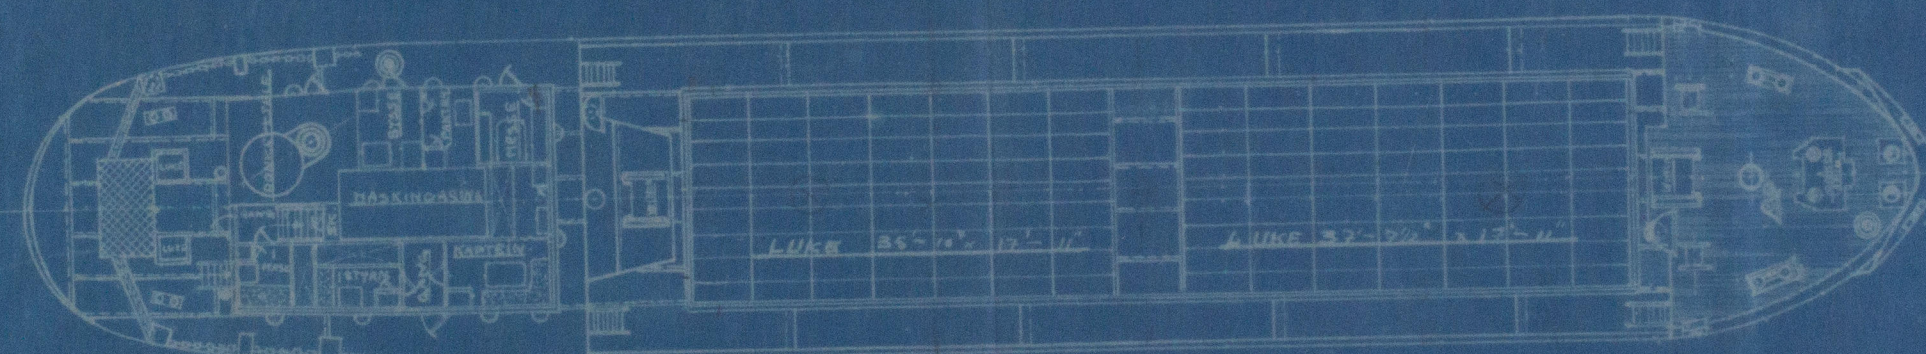


DYP - GAARENDE I FOT.	TONSDW I SALT VAND	FRIBORD I FOT.
11	600	2.
10	500	3.
9	400	4.
8	300	5.
7	200	
6	100	
5	0	

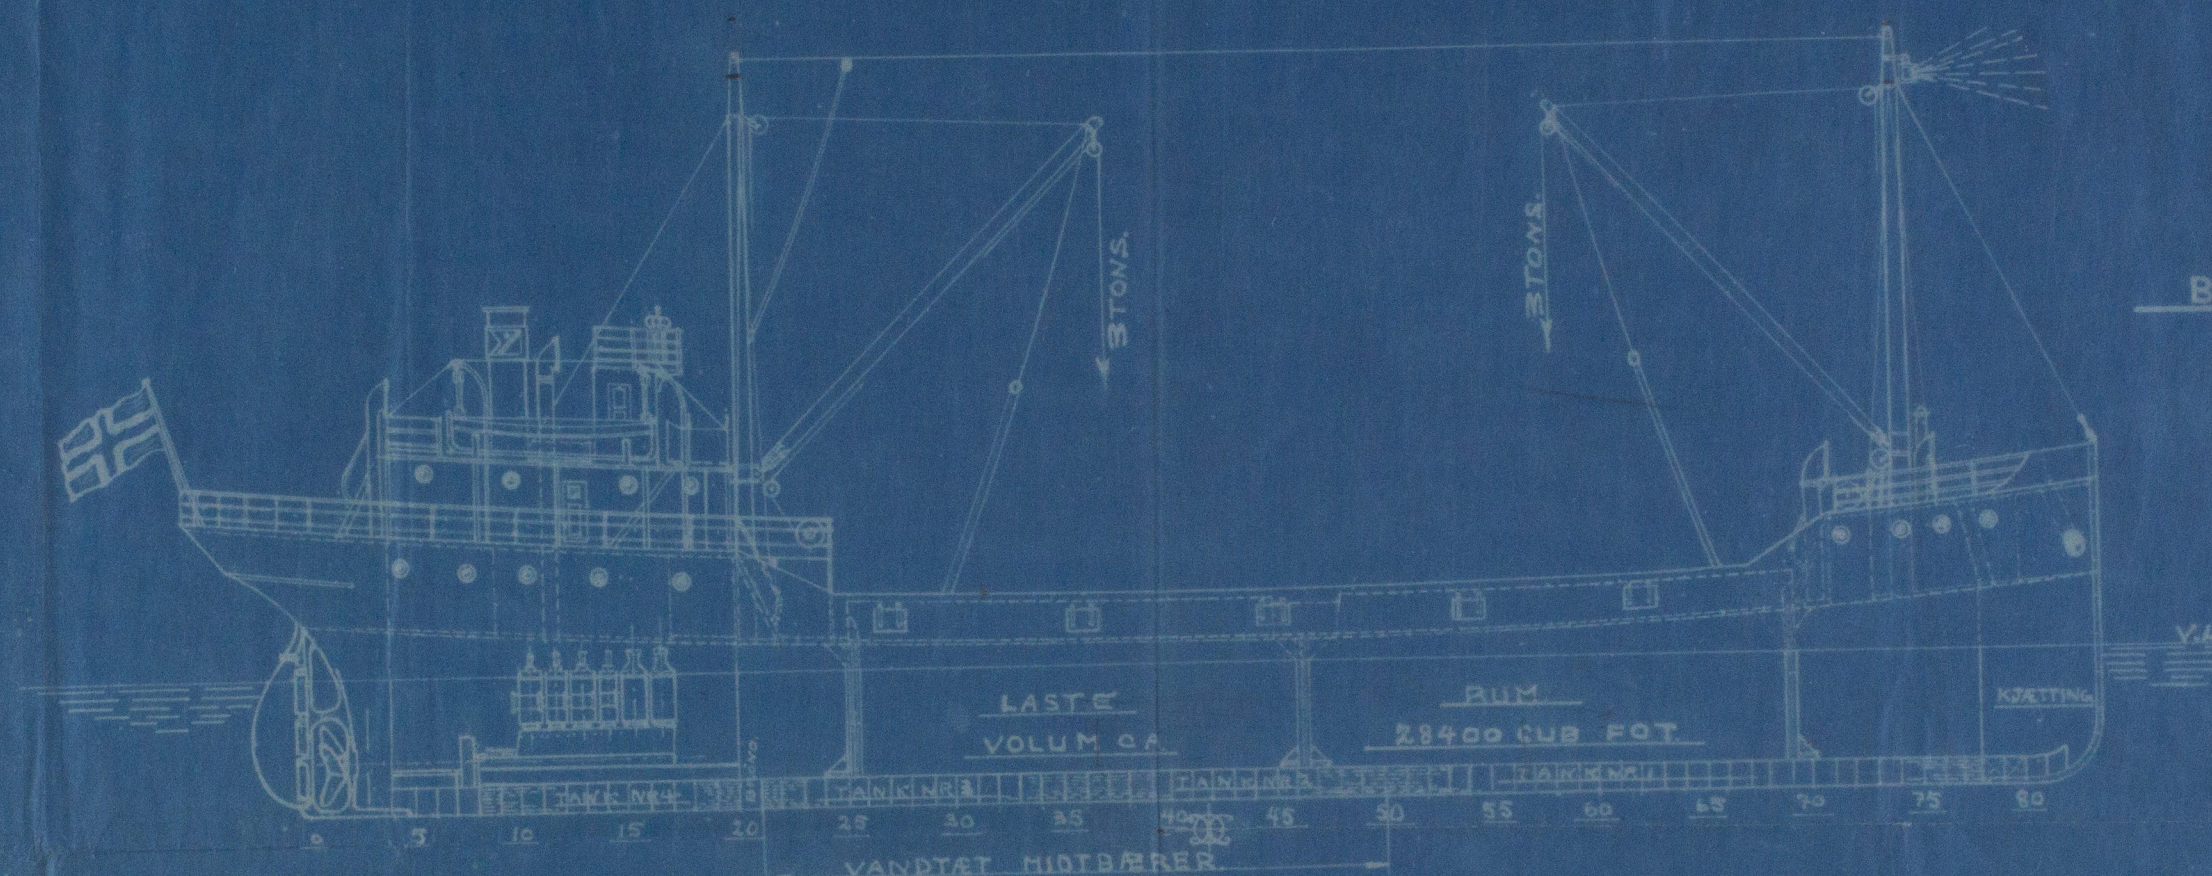

INDREDNING PAA HOVEDDEKAGTER

BAUTDEK

INDREDNING PAA HOVEDDEK FORUT

DETALJER ANTAS KOREKTE MEN GARANTERES IKKE.

M/S BOB & BURE.

EIER: 1/3 GANGER ROLF

— FRED. OLSEN & CO, KRISTIANIA —

BYGGET VED 1/3 NES MEK. VERKSTED PR. TØNSBERG 1918

— KLASSE: 1/3 NORSE VERITAS —

— MÅLESTOK 1/8" = 1' —

DIMENSIONER	
LÆNGDE O.A.	160'-3"
LÆNGDE MELLEM P.P.	150'-0"
BREDD PAA SPANT	27'-0"
HØIDE I RIDS	13'-0"

HOVED MASKINER:	250 H.P.
EN CYLINDER ATLAS DIESEL MOTOR	
CYL. DIAM.	32 1/2"
SLAG LÆNDE	47 1/2"
OMR. ANT.	220 "
PROPELLER DIAM.	21 1/2 "


DONKEY KJELE	250 "
HEBE PLATE	90 1/2 "
APP. TRYK	6-8 "
DIAM.	13-6 "
FABRIKAT:	BLAKE

2 STK. 6 X 10 WINCHER	
DAMP ANKERSPIEL	
HÅND STYREAPPARAT	

DOBBELT BUND	
TANK NR. 19 65 TONS VAND	
- " - 2 - 39 " OLIE	
- " - 3 - 30 " OLIE	
- " - 4 - 17 1/2 " VAND.	

17-3-19

Q.E.T.

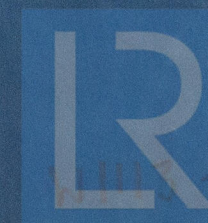

Lloyd's Register
Foundation

Capacity plan

Bure

RETAIN

RETAIN



© 2021

W1113-0075

Lloyd's Register
Foundation