





6/1/21

**Leggenda:**

Superficie riscaldata della caldaia	mq. 90,7
Superficie della griglia	mq. 3,20
Rapporto	1:28,5
Pressione di lavoro	atm. 7-
Pressione di prova	atm. 14-
Volume di vapore	mc. 4.500
Volume d'acqua	mc. 8.500
Sezione dei tubi	mq. 0,559
Sezione dei focolai	mq. 0,636

**Materiali:**

Acciaio dolce 3 <sup>a</sup> qualità	
Resistenza alla trazione	Allungam <sup>te</sup>
Involucro	kg. 41-47 <sup>te</sup> m <sup>2</sup> 23% su 200 <sup>te</sup>
Per casse a fuoco e forni	41-47 <sup>te</sup> m <sup>2</sup> 23% su 200 <sup>te</sup>
Tranti	41-47 <sup>te</sup> m <sup>2</sup> 23% su 200 <sup>te</sup>

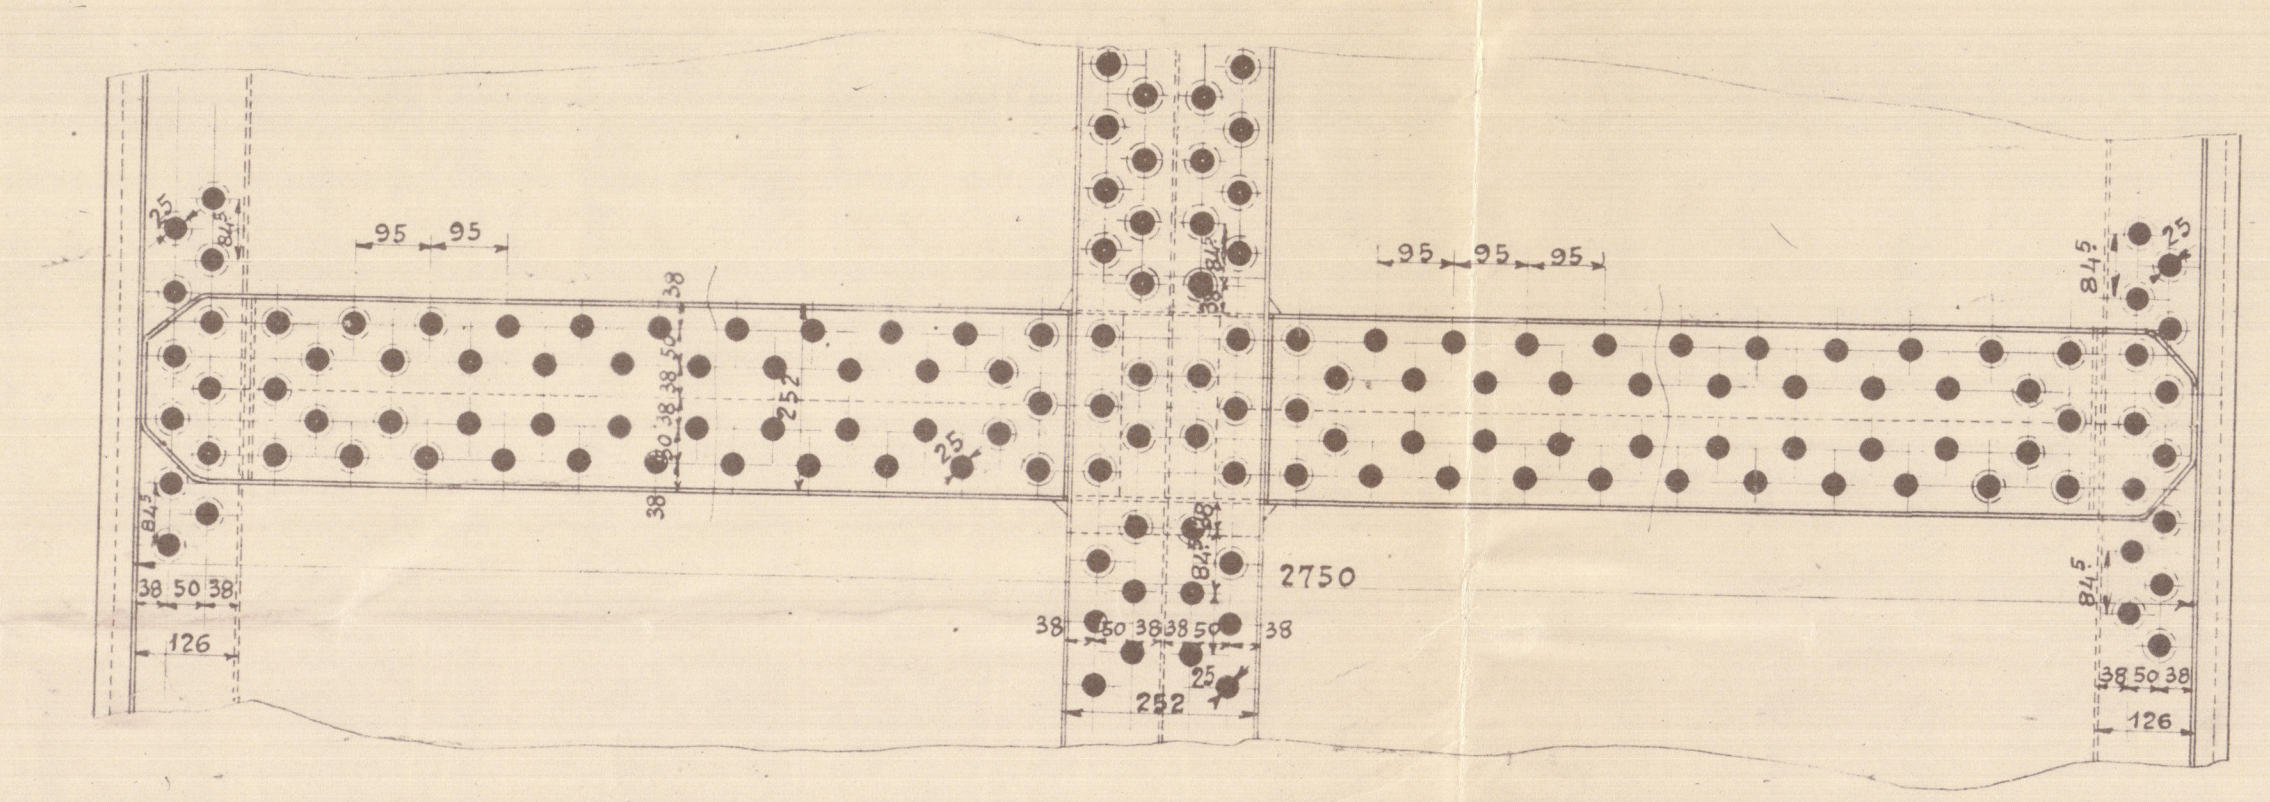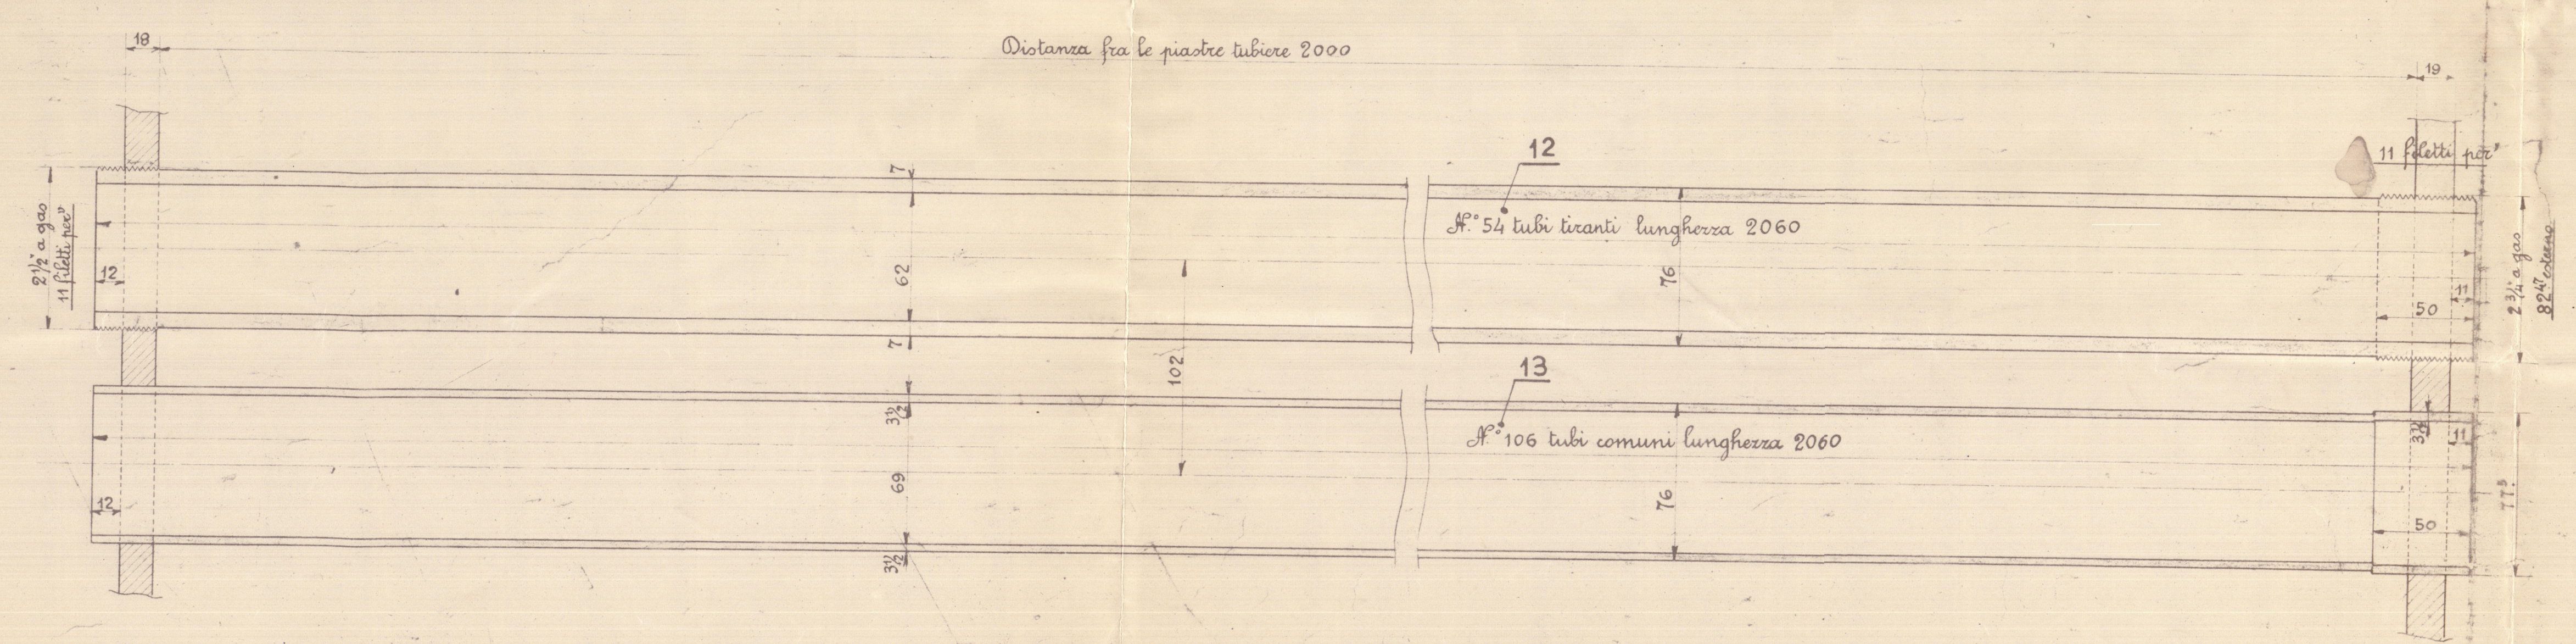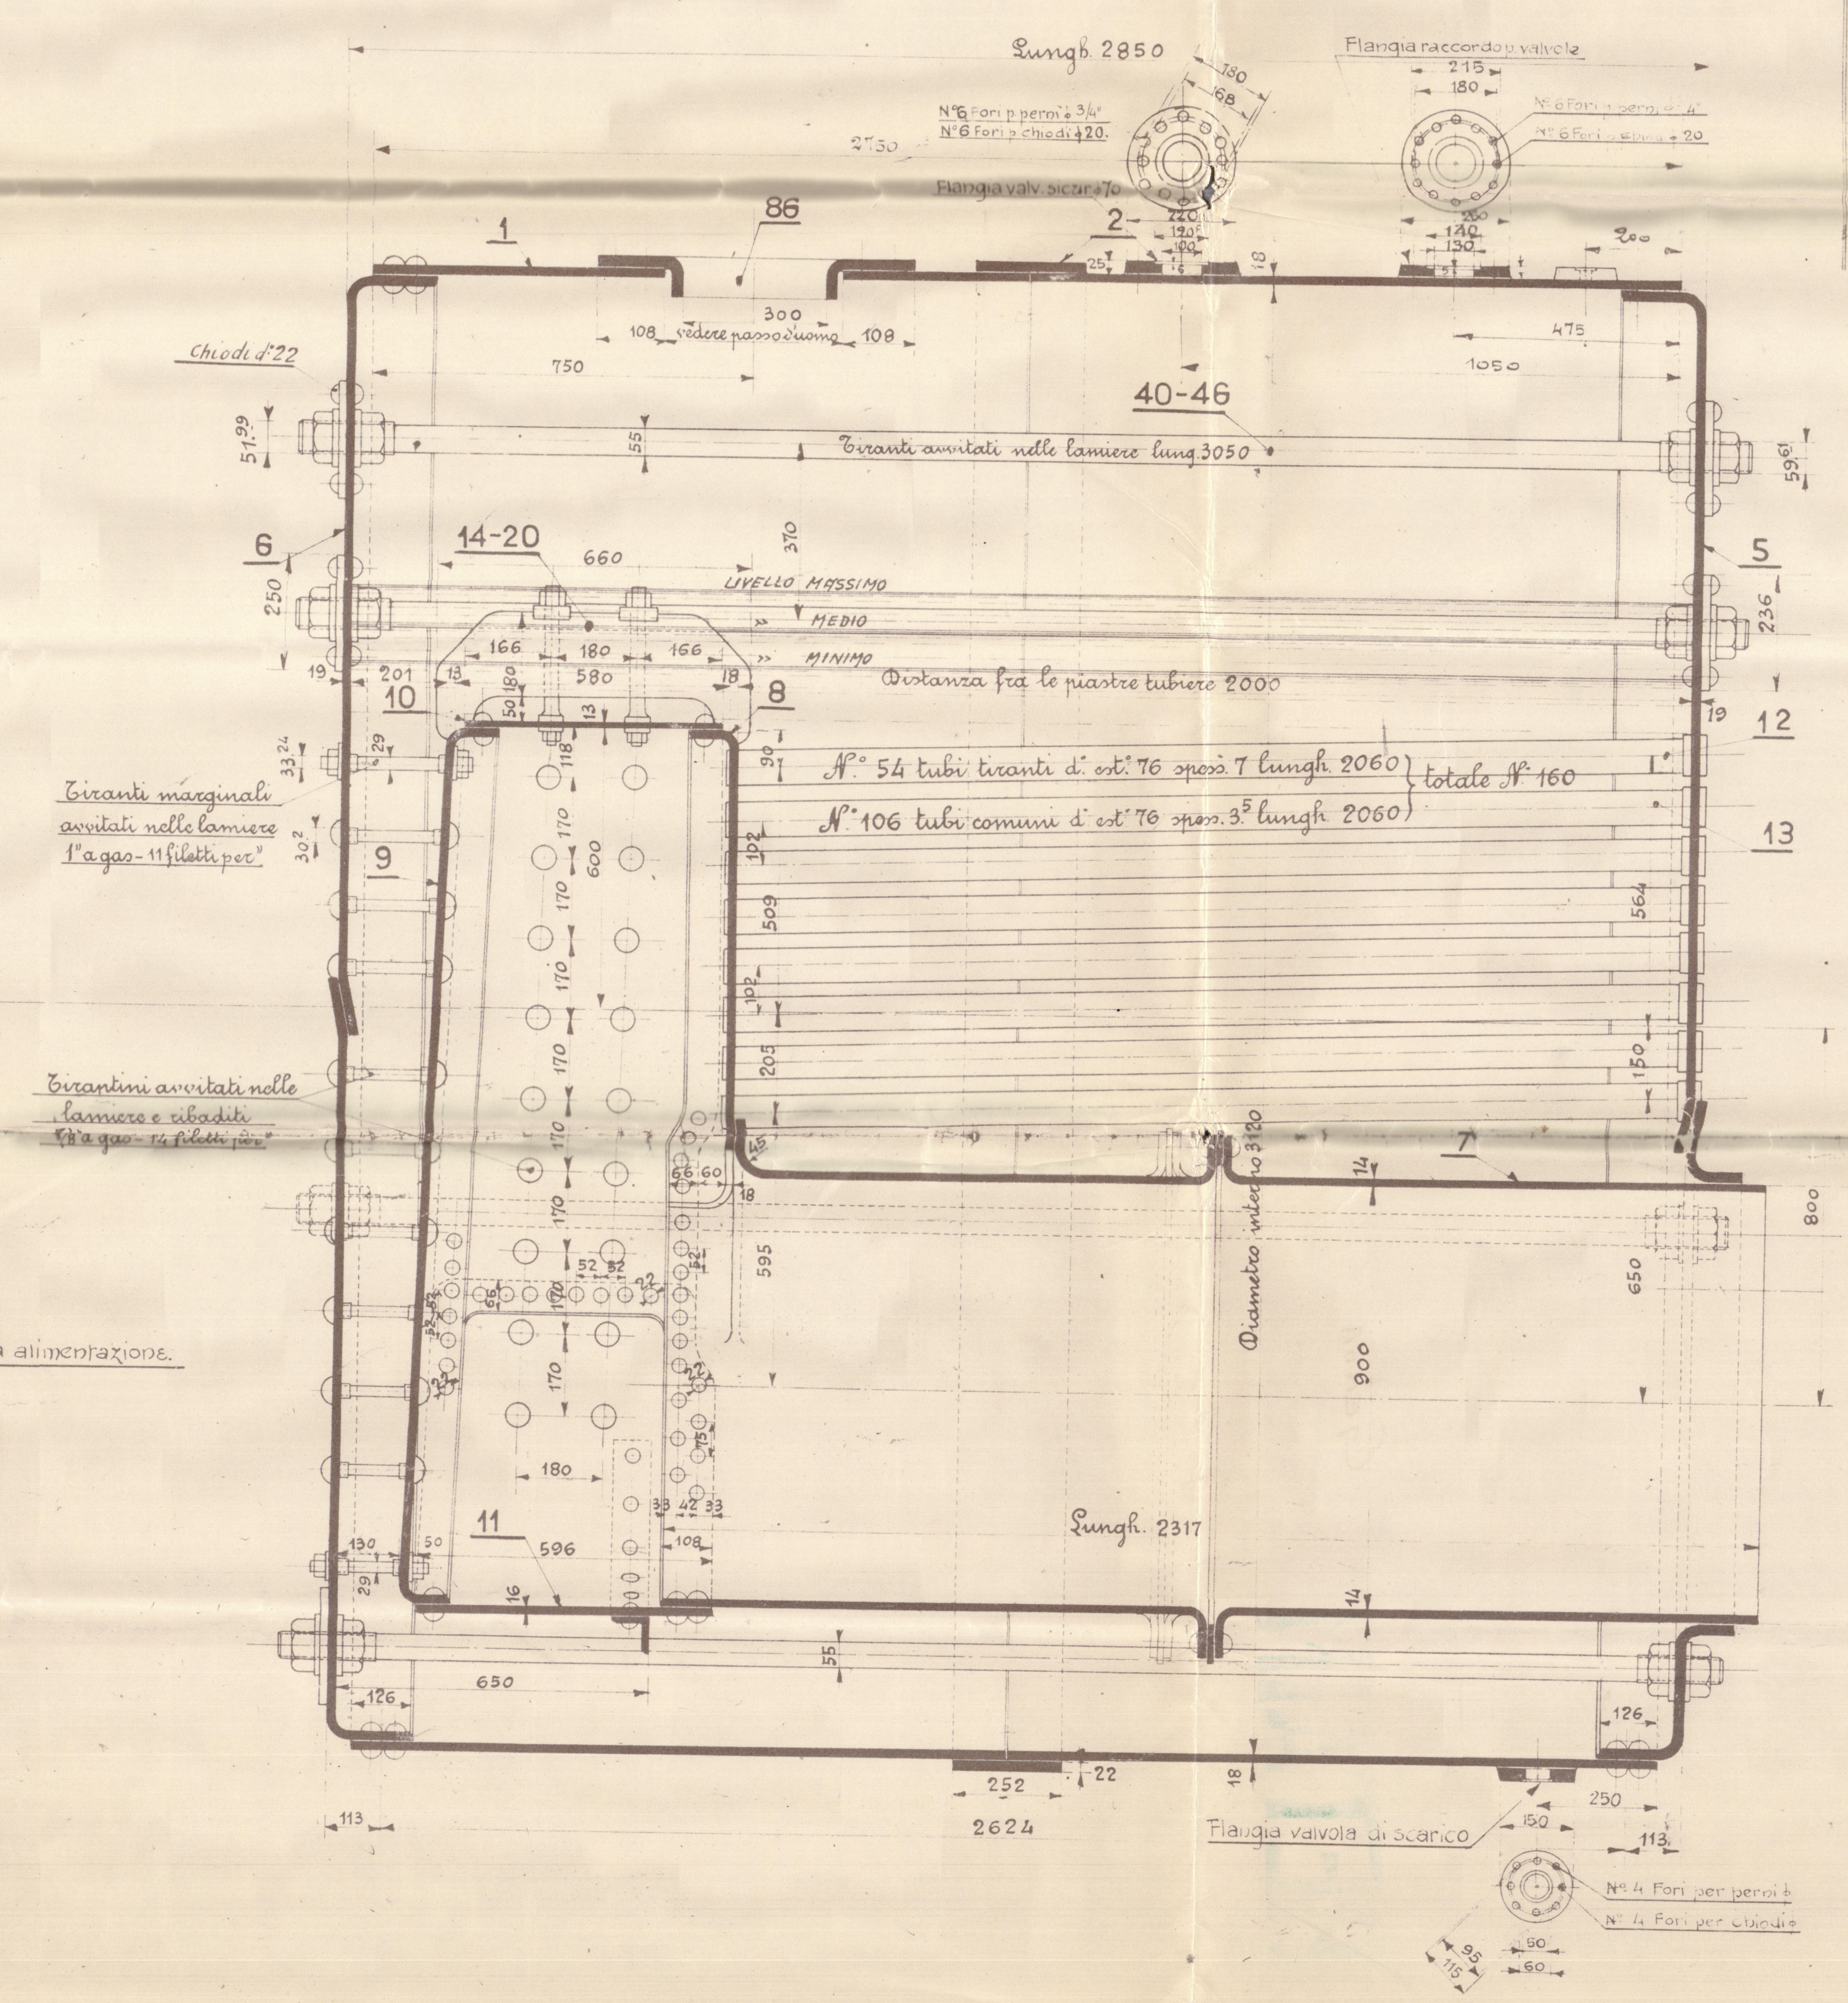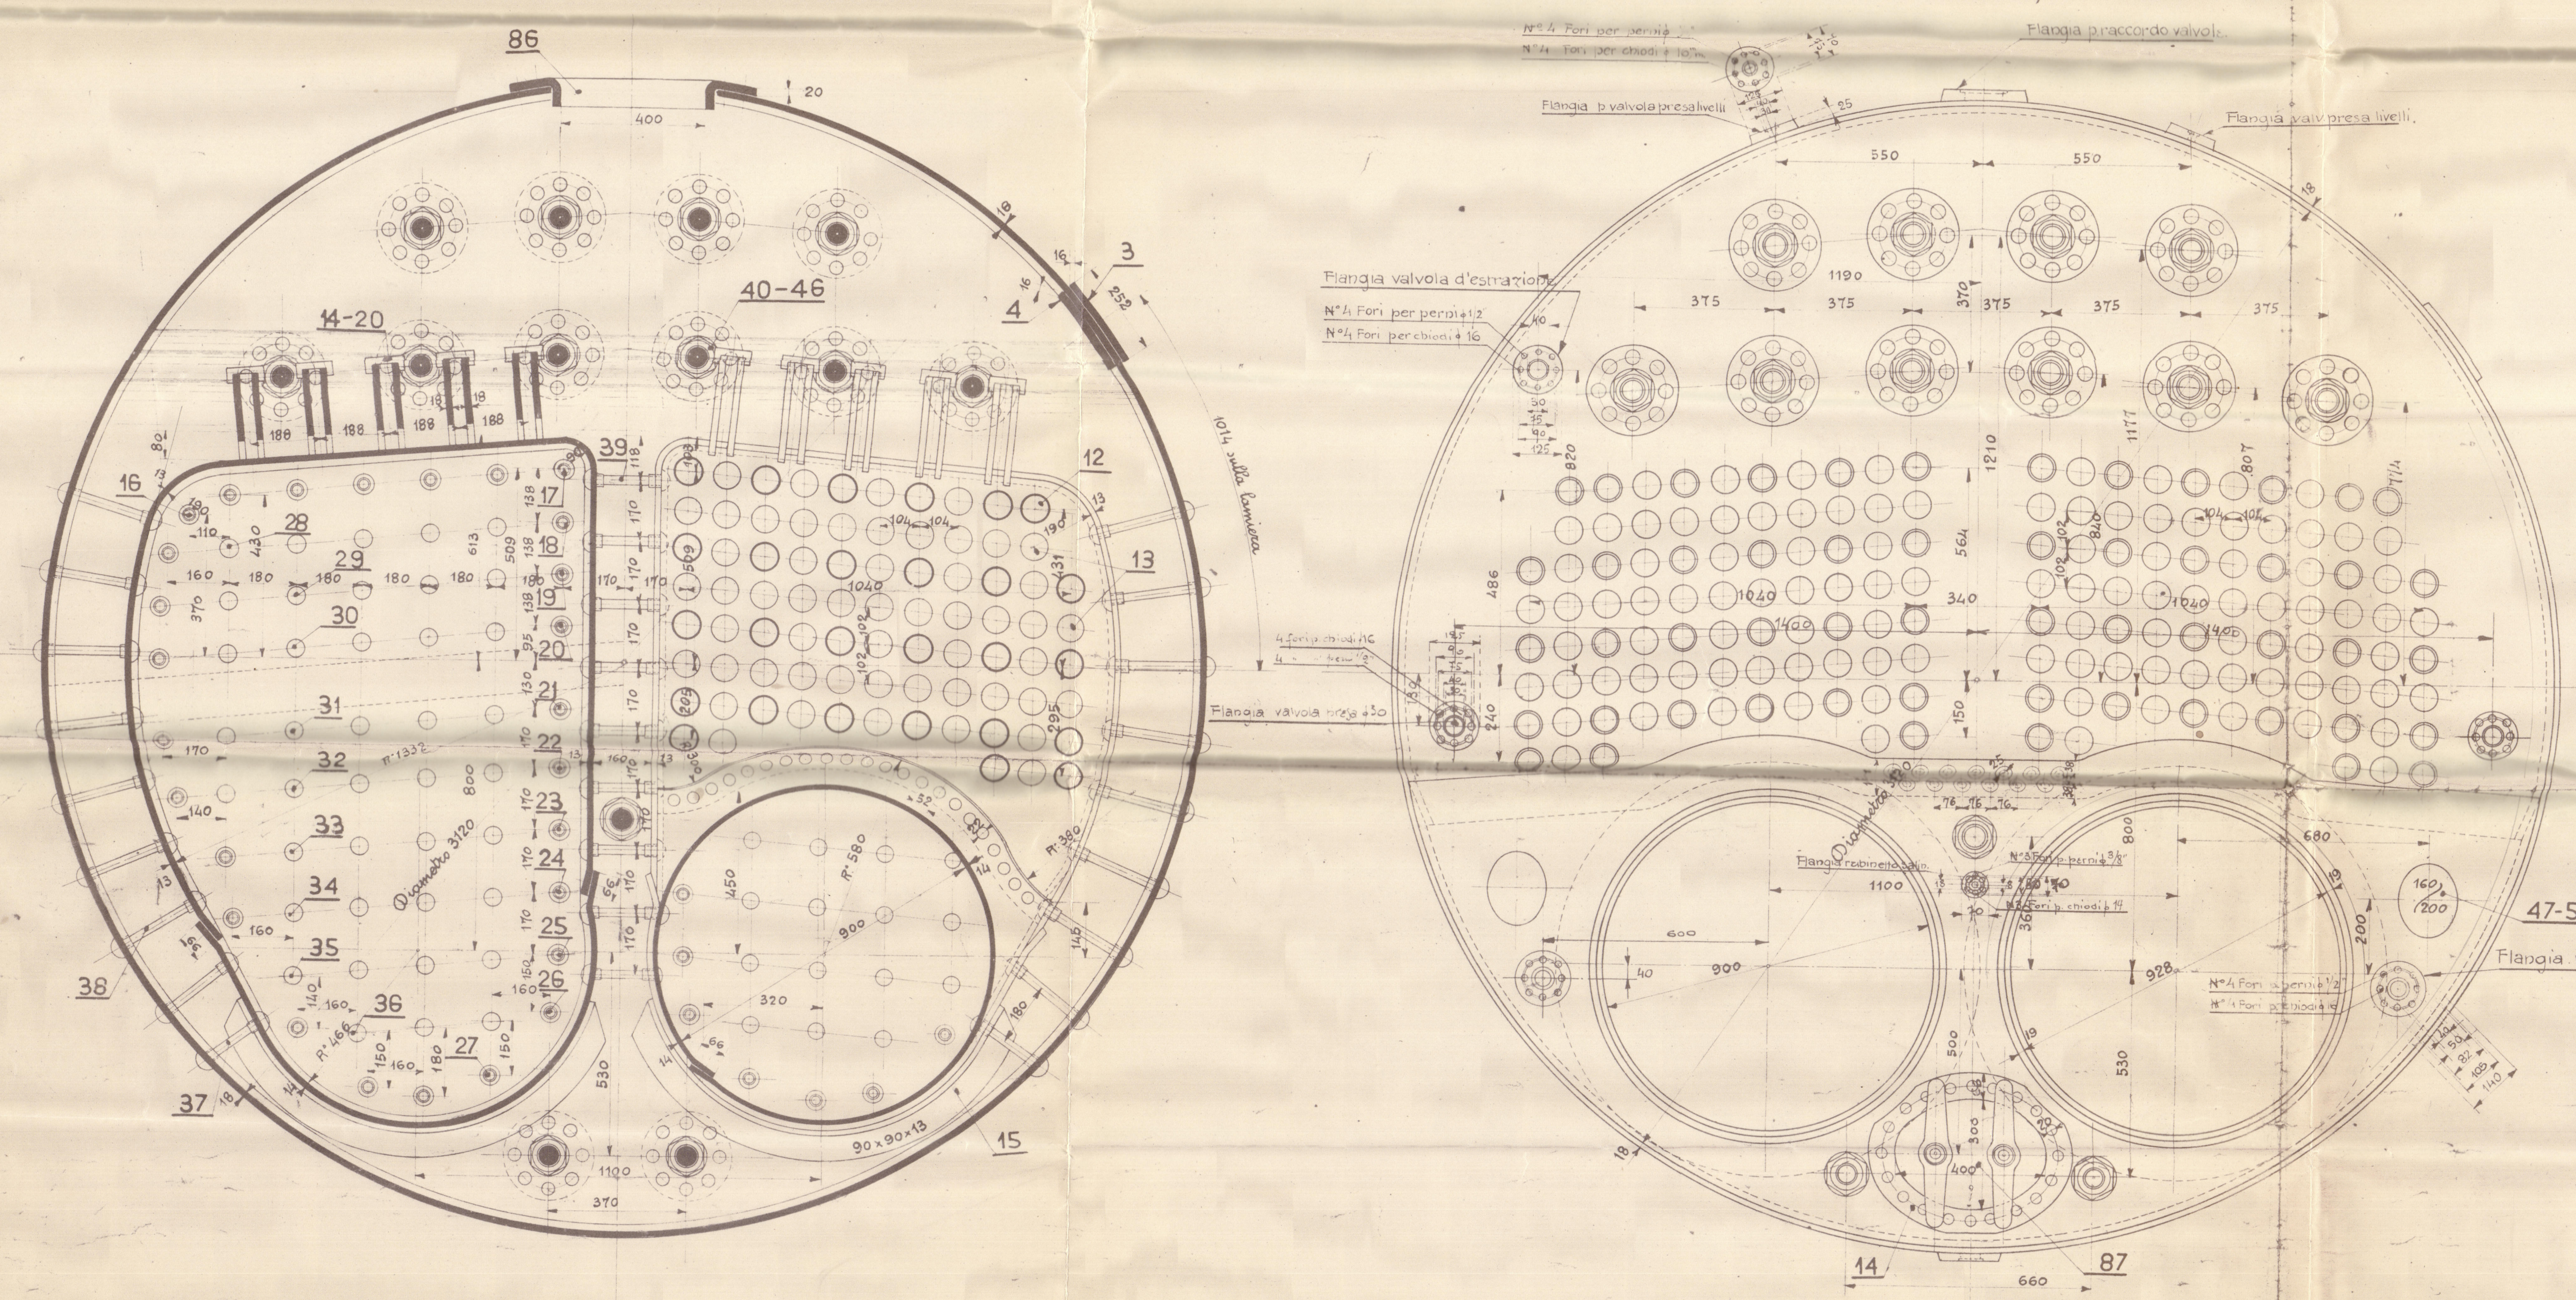

47-50	2	Bomboni completi	3x5	160x200	Disegno
87	1	Passo d'uomo completo	3x5	300x400	"
86	1	Passo d'uomo completo	3x5	300x400	"
40-46	13	Bicantili d'556.3050	"	"	"
28-39	116	Bicantili d'2800 nome	"	"	"
16-27	54	Bicantili d'2800 nome	"	"	"
14-20	20	Bicantili completi	"	"	"
15	2	Alfabetto d'2800 d'13	"	"	"
14	1	Alfabetto per passo d'uomo	"	"	"
13	100	Tubi bollitori d'2800	"	"	"
12	54	Tubi bicantili d'2800	"	"	"
11	2	Tavole inf. d'2800	"	"	"
10	2	Tavole sup. d'2800	"	"	"
9	2	Plastre camera fuoco	"	"	"
8	2	Plastre camera fuoco	"	"	"
7	2	Focolai d'900.2317	"	"	"
6	1	Fondoposteriore in 2 pezzi	"	"	"
5	1	Fondoposteriore in 2 pezzi	"	"	"
4	1	Camera coprig. interna	"	"	"
3	2	Camera coprig. esterno	"	"	"
2	1	Anello coprigiunto	"	"	"
1	2	Camera per fasciame	"	"	"

CARGOBOAT DA 8000 TONN.  
CALDAIA AUSILIARIA DI 90<sup>te</sup> □

N° UNA CALDAIA PER OGNI NAVE

1:2 = 1:10  
28-6-1918



FRANCO TOSI

89/29

FOR

ILVA.

~~S~~<sup>n</sup> BAGNOLI ~~1~~<sup>1</sup>.

Auxiliary Boiler. Npl. 2218.

Gen Box 3362.

LONDON

RETAIN



© 2020  
GENOA

Lloyd's Register  
Foundation

W1119-0132