
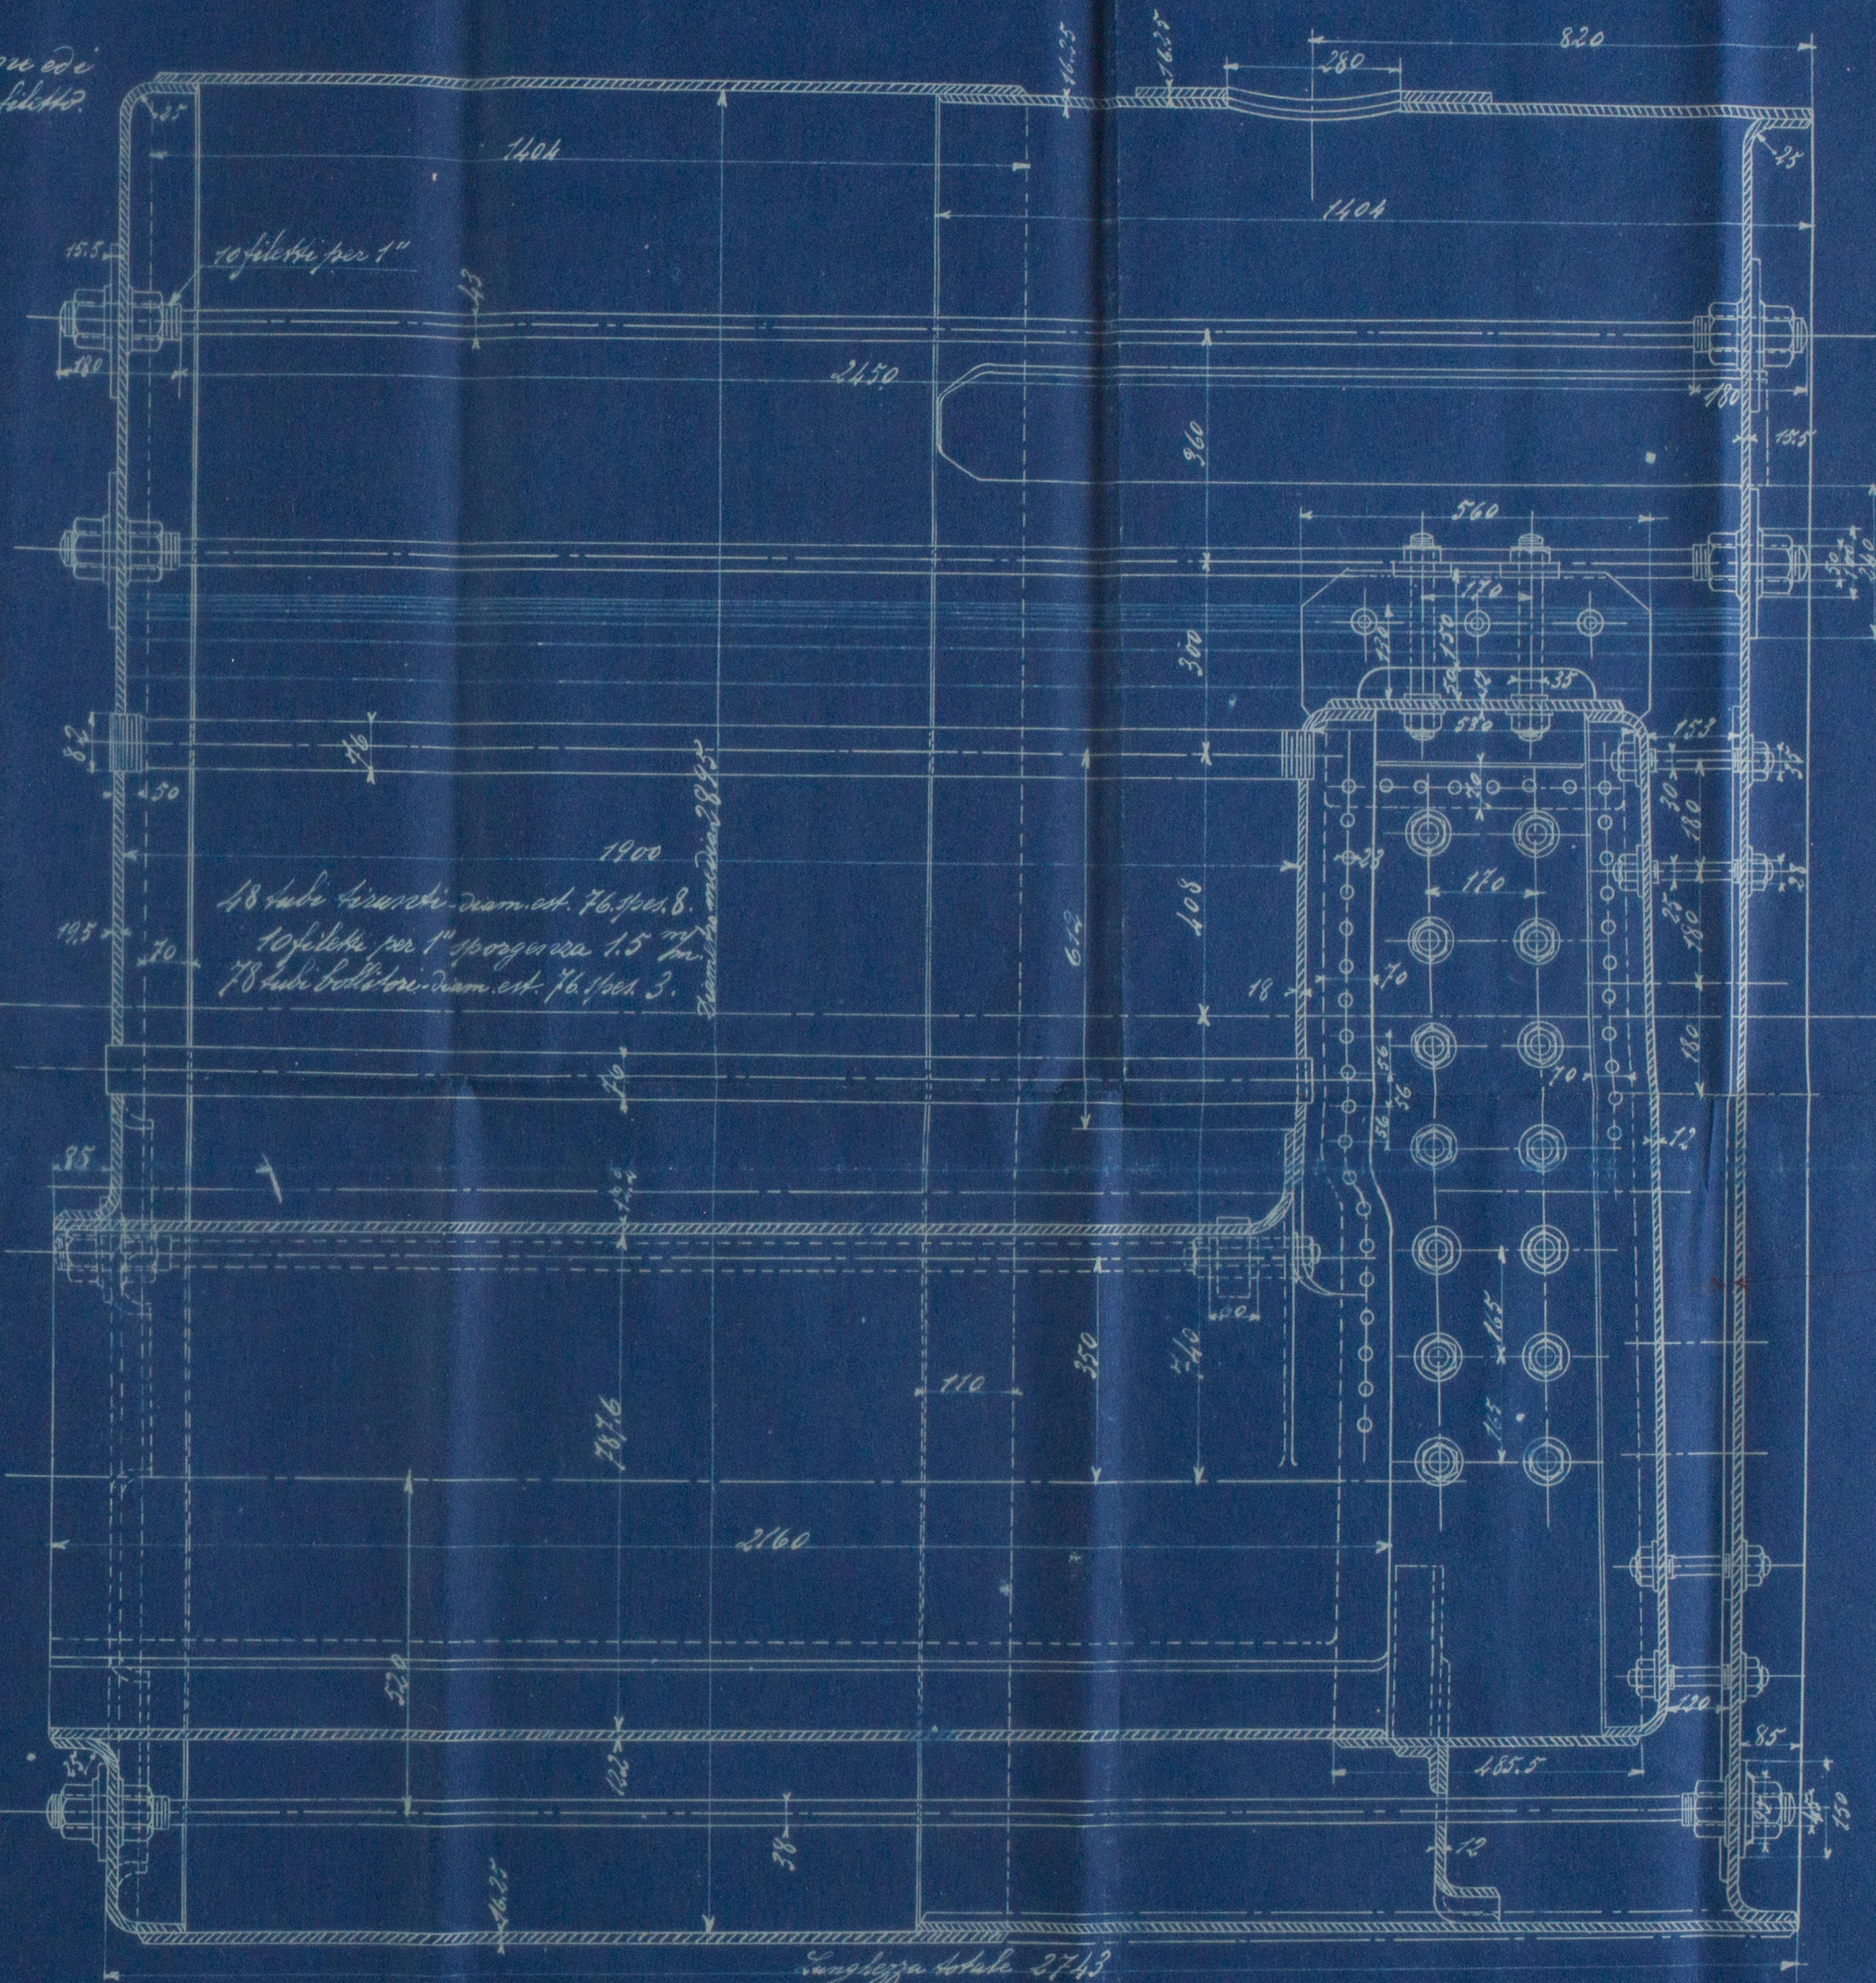


Piroscafi N.º 15 e 16.

N^o 282.


Pressione di lavoro = 100 libbre inglesi.

Tutti i giunti, per i rettili del tipo delle camere con bus tirati ed i giunti segnati a avranno 30 $\frac{m}{m}$ di diametro interno filettato.

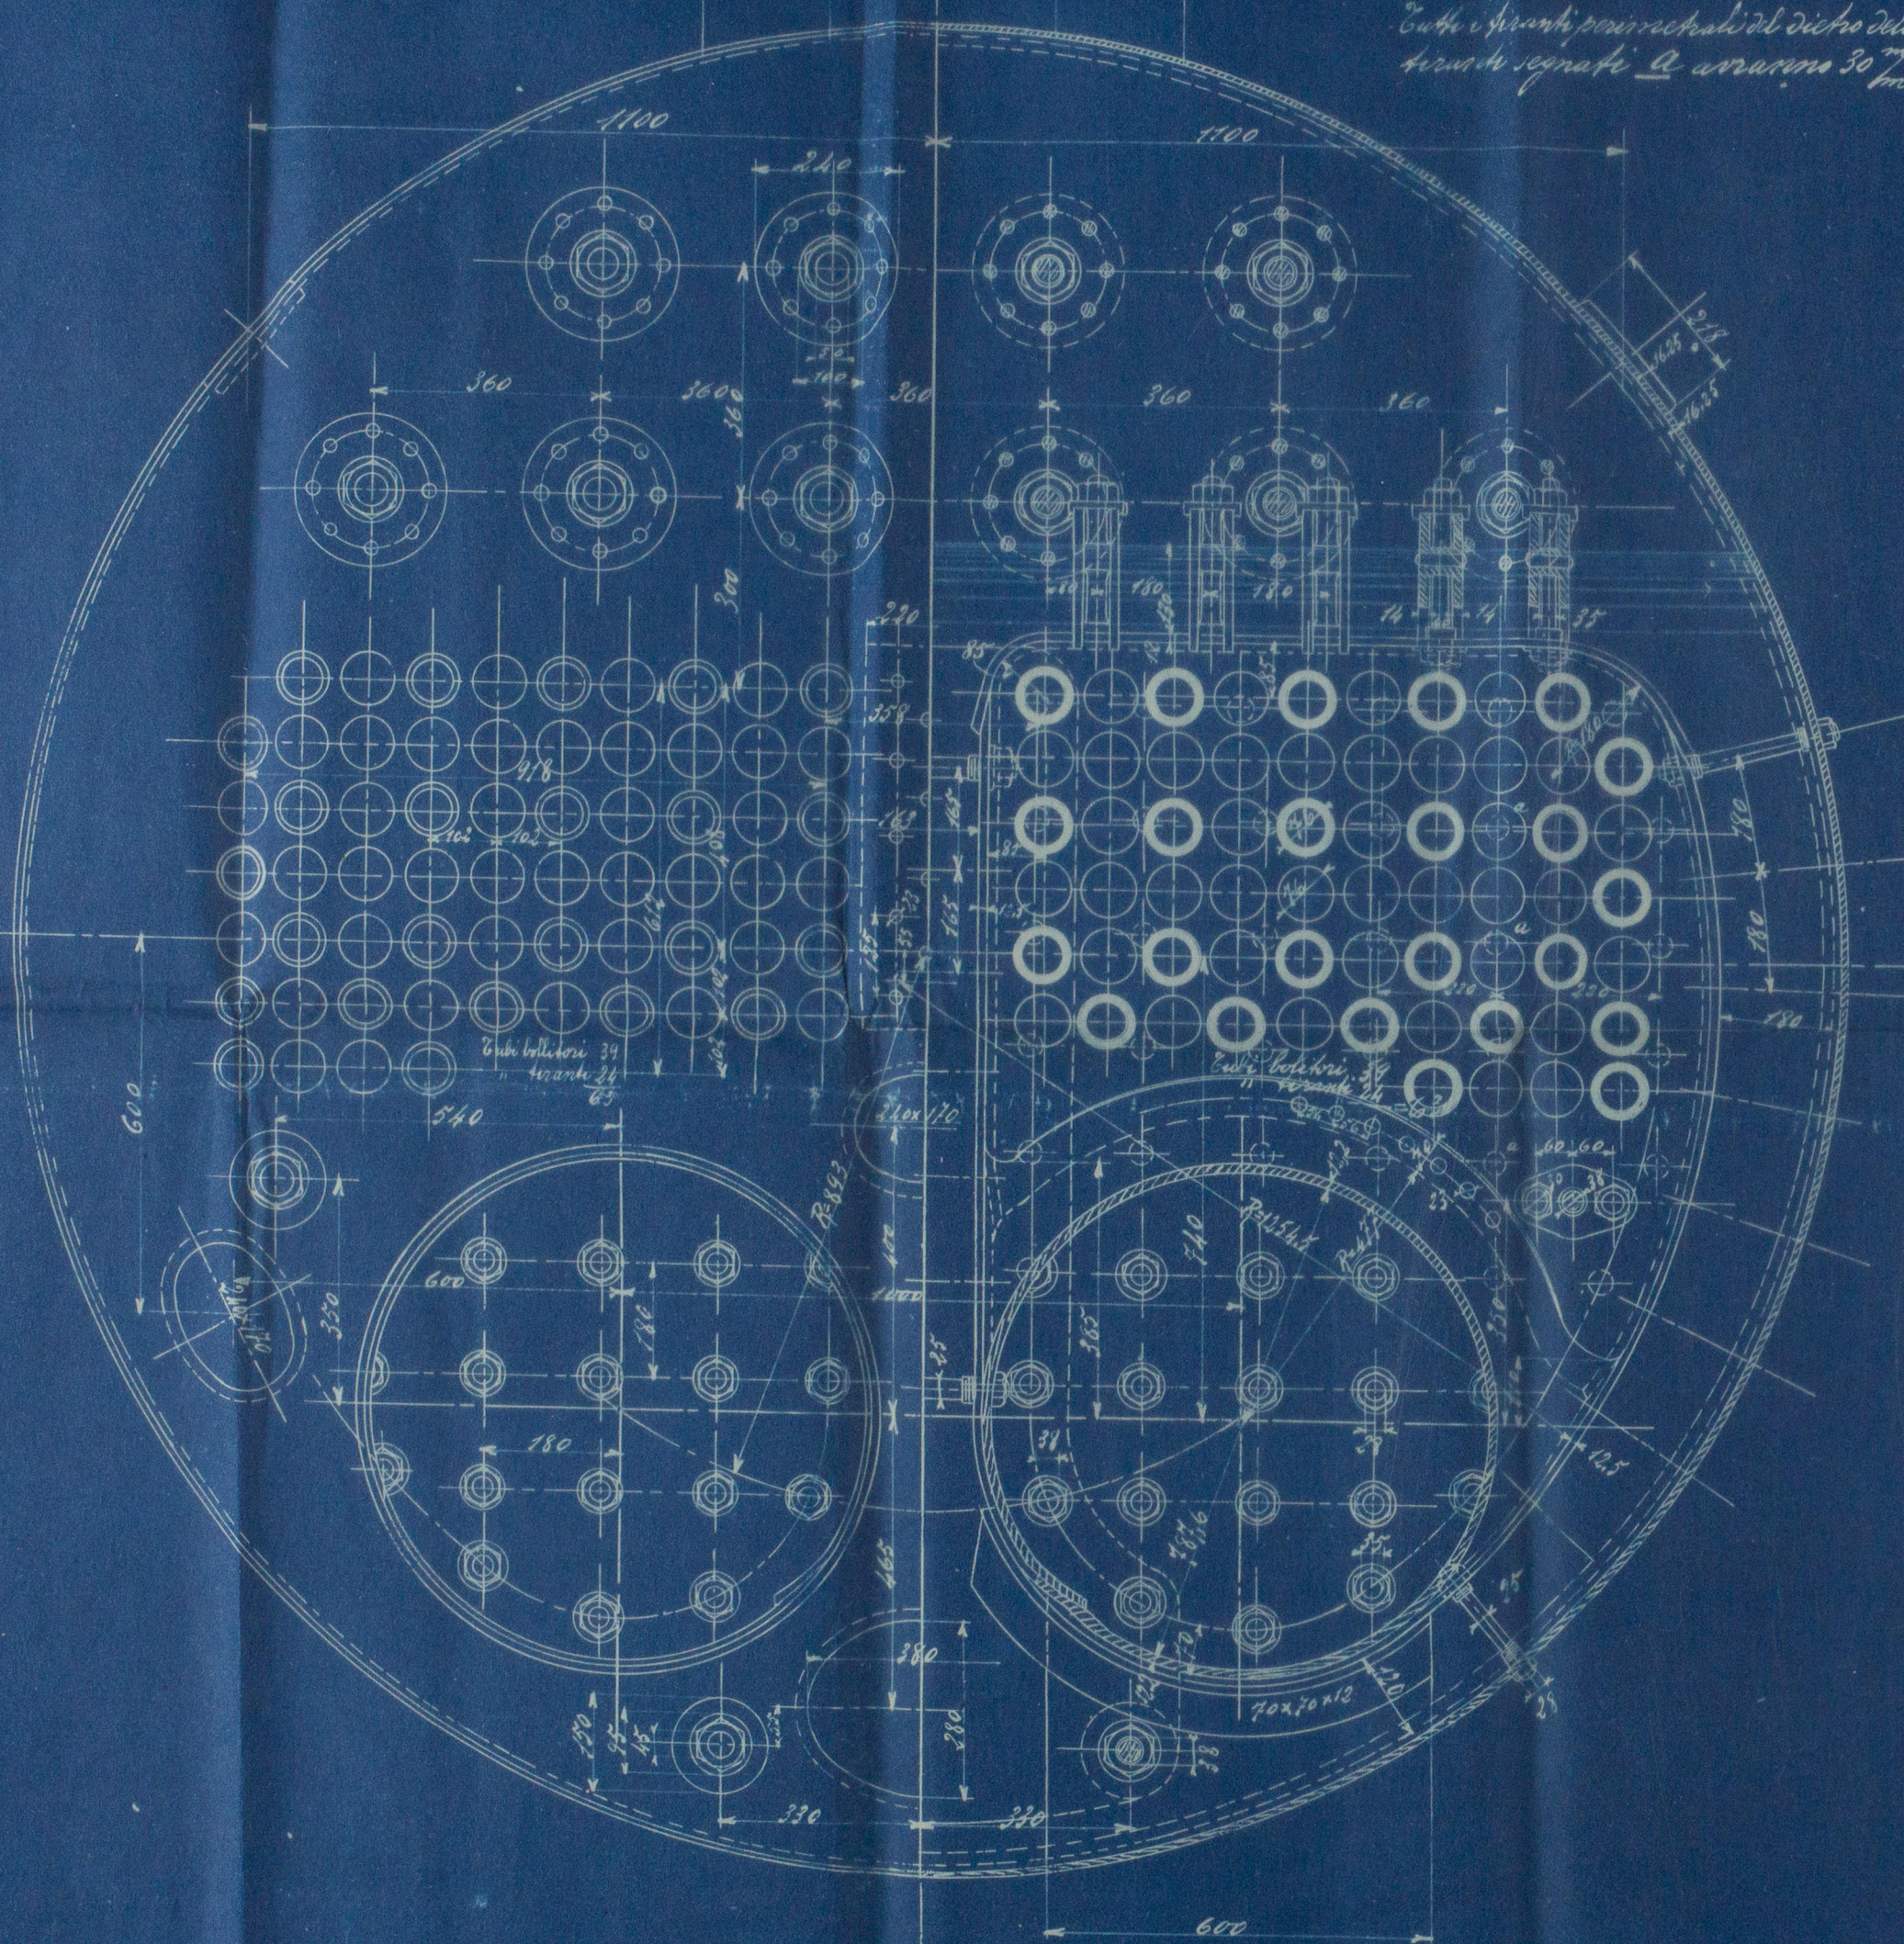

Presenza della lumiera	73,8 %
" dei chiudi	86,3 %

inverted 3/1902.

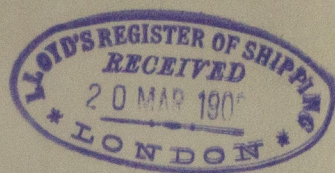

Genoa no 2812

Soutley Boiler
made by
Messrs Torriani & Co
of


Sampierdarena

Muggiano no 15 = "Mauricio"
" no 16 = Principessa -
- Laetitia.

100 cts

RETAIN

W1119-0154

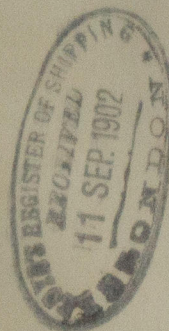

Muggiano S. S. 157

157/6

Soutley Boiler

Torriani & Co

Genoa

100 cts

9/9/02



© 2020

Lloyd's Register
Foundation