

5683  
19-8-920

PIR N-83. Modifica alla sezione maestra per conversione in nave cisterna.

No. 83.

Gen. Bossi

3570

Scala 1:25


CONFORME ALLA COPIA APPROVATA DAL

R.N.I. e B.C. IL 4-1-1921

Per la disposizione dei correnti  
per combinare il casero di poppa, il casero  
centrale e il ponte superiore  
vedi piano delle proposte di  
e montanti

For arrangement of girders to  
combined Buzza Popa e upper D.  
see plan of proposed doublers and  
stiffeners  
Anquille tra le ord 87-112

DIMENSIONI PRINCIPALI  
LUNGHEZZA FRATE P. mt. 114,771  
LARGHEZZA MAX. FUORI OSSAT. 15,700.  
PUNTALE A MURATA DALLA L.C. 9,220.

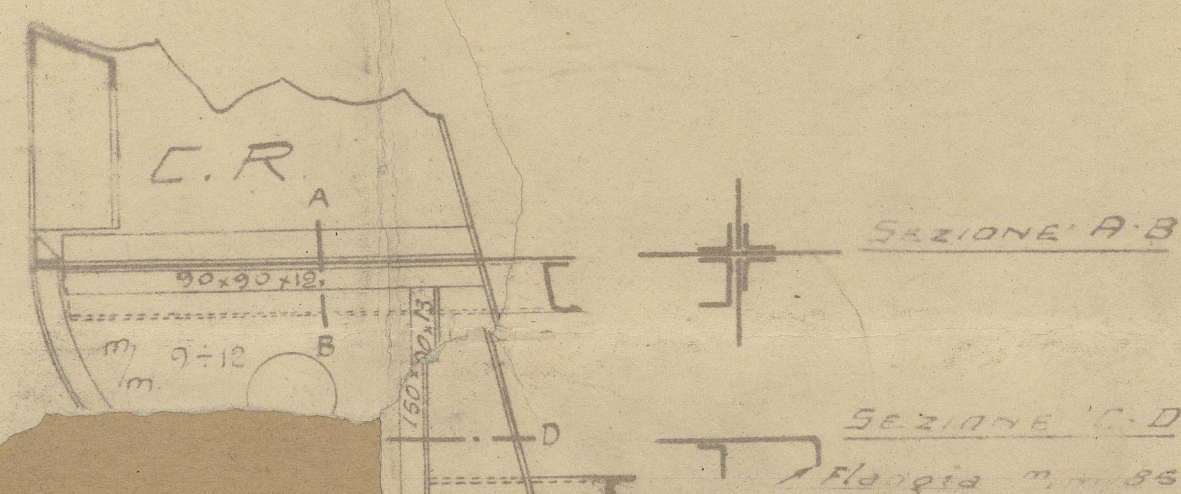

Rinforzi in corrispondenza  
delle costole rinforzate

Rinforzi in corrispondenza  
delle costole rinforzate

Puntelli nella paranzona stabiliti dal piano dei ferri

Ossature rinforzate  
ord. 87-112-113-114-2589-2590




RECCO

GENOA 8133

MS

RETAI

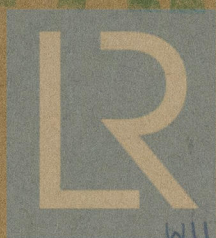

© 2020

Lloyd's Register  
Foundation

W1135 F0205