

PIANO DELLE CAPACITA'



MOTONAVE „ROMOLO“ (LLOYD TRIESTINO)

DIMENSIONI PRINCIPALI: 484'-9" x 62'-0" x 34'-11 3/4"

— Scala 1:200 —

CAPACITA' SPAZI CARICO

Spazi carico		Piedicubi	Tonn a 40 pc	Tonn a 50 pc
Boccaporta N°1		21.85	54.62	43.70
1. Corridoio N°1		242.38	605.95	484.76
2. Corridoio N°1		232.32	580.80	464.64
Stiva		331.33	828.32	662.66
Boccaporta N°2		26.55	66.38	53.10
1. Corridoio N°2		345.75	864.37	691.50
2. Corridoio N°2		346.37	865.92	692.74
Stiva		450.36	1125.90	900.72
Boccaporta N°3		97.24	243.10	194.48
1. Corridoio N°3		237.26	593.15	474.52
2. Corridoio N°3		323.68	809.80	647.36
Stiva		374.42	936.05	748.84
Boccaporta N°4		108.00	270.00	216.00
1. Corridoio N°4		294.00	735.00	588.00
Stiva		713.75	1784.37	1427.50
Boccaporta N°5		24.64	61.60	49.28
1. Corridoio N°5		318.56	796.40	637.12
Stiva		690.90	1727.25	1381.80
Boccaporta N°6		24.64	61.60	49.28
1. Corridoio N°6		280.93	702.32	561.86
Stiva		393.70	984.25	787.40
Cassero poppa		53.17	132.92	106.34
Totale		5931.80	14829.47	11863.60

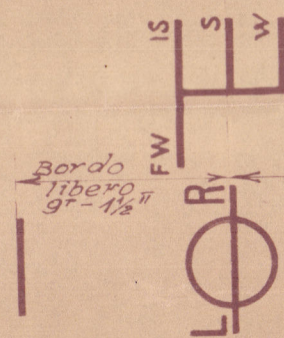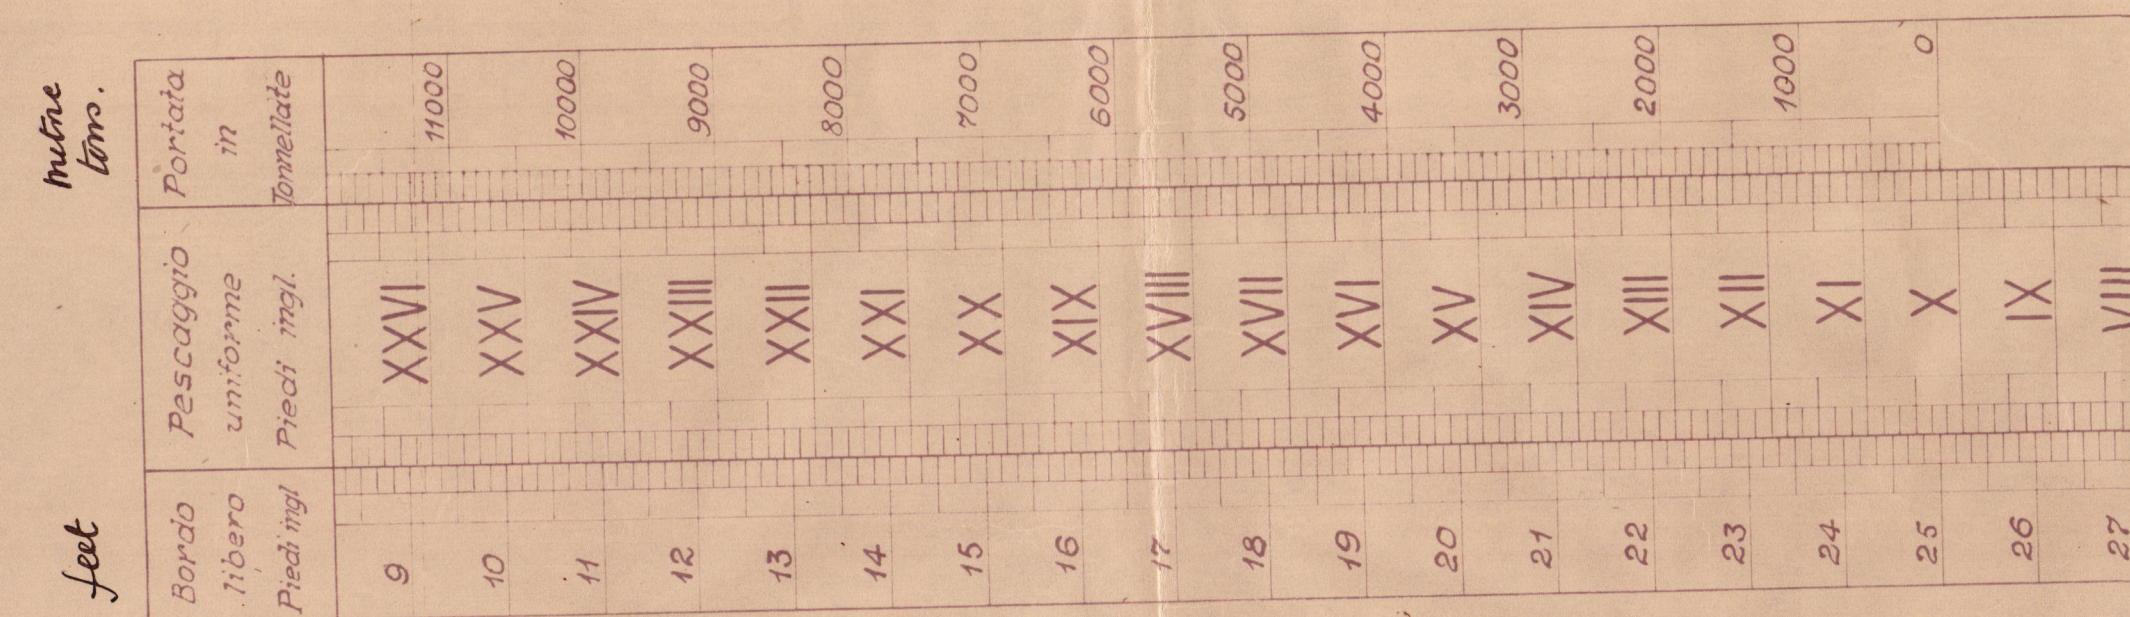


Pescaggio massimo da limite inferiore chiglia) 25'-1 1/2"
Portata massima 11863 Tonn.

CAPACITA' TANKS e GAVONI

Compartimento	Acqua dolce Tonn.	Acqua zav. Tonn.	Olio motori Tonn.	Olio vegetale Tonn.
Gavone prora		231.40		
Tank N°1		(223.93)		200.80
Tanks N°2	destra 111.45			
	sinistra 111.45			
Tanks N°3	d. (100.49)		90.11	
	s. (100.49)		90.11	
Tanks N°4	d. (80.54)		72.22	
	s. (80.54)		72.22	
Tanks N°5	d. (81.44)		73.03	
	s. (81.44)		73.03	
Tanks N°6	d. (80.40)		72.09	
	s. (80.40)		72.09	
Tanks N°7	d. (80.52)		72.20	
	s. (80.52)		72.20	
Tanks N°8	d. (84.92)		76.15	
	s. (84.92)		76.15	
Tank N°10	22.67	(18. per alimento caldaia Cochran)		
Tank N°11	72.13			
Tank N°12		(125.95)		112.94
Gavone poppiere	parte inf. 94.18			83.26
	parte sup.			
Totale	317.70	1784.93	947.48	397.00
Tanks N°6a	2x11,21 tonn.	(Olio lubrificante)		

NB. Per Olio motori. Olio lubrificante vegetale fu considerato peso specif. 0.92
I valori in parentesi indicano la zavorra eventuale.

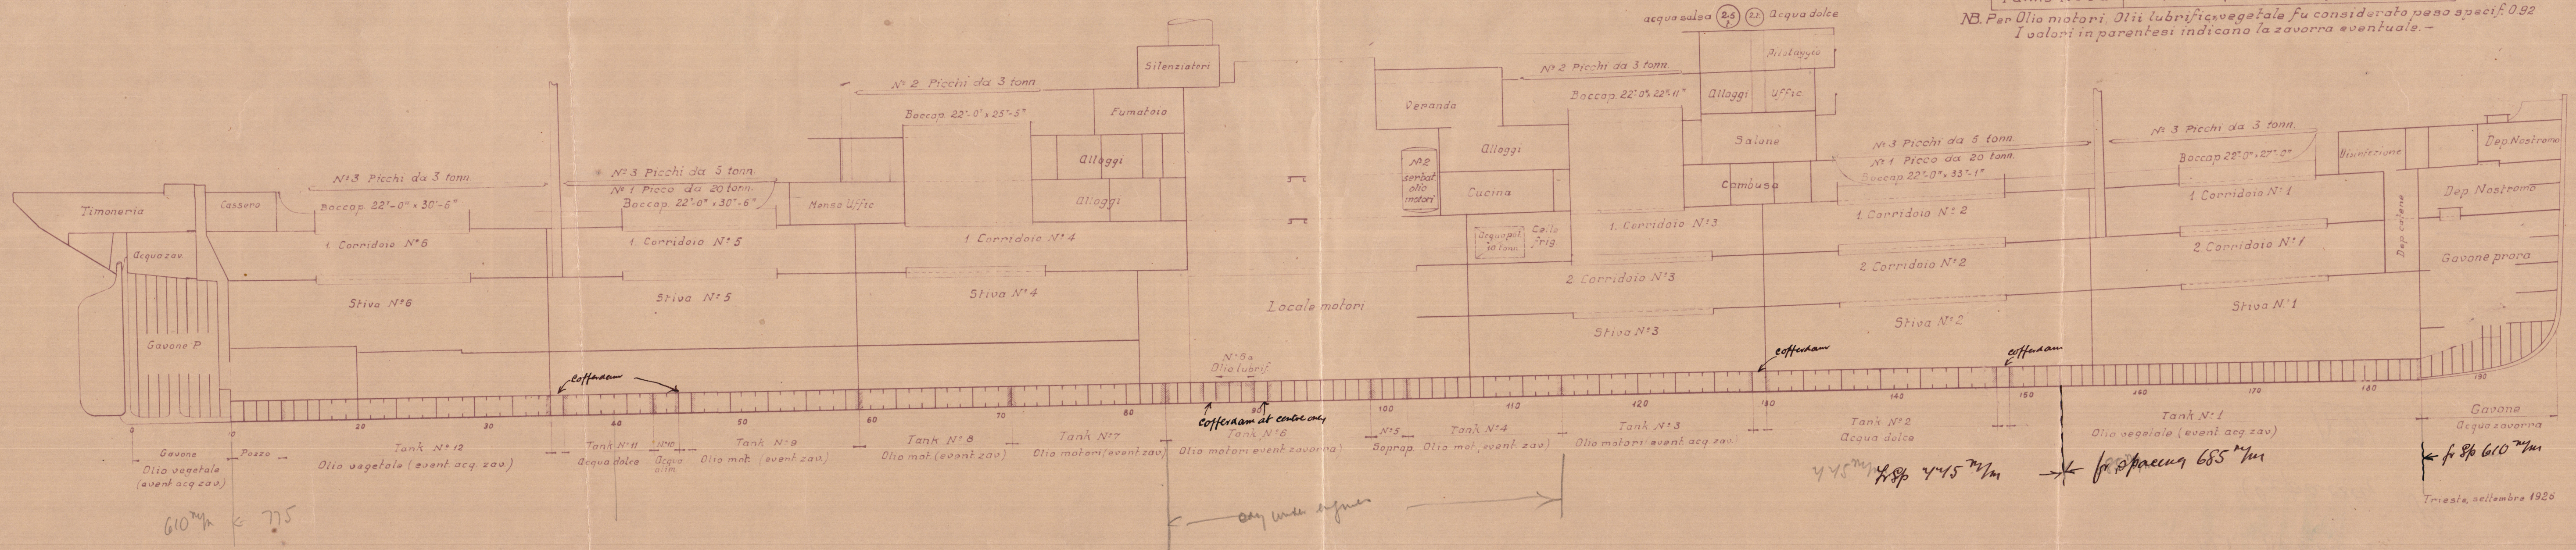

Trieste, settembre 1926

748 Mot. ROMOLO,
Piano delle Capacita'

W1138-0023

S.T.T. No 448-9

M.V. Romolo & M.V. Remo

Capacity Plan

No 31.

M/V 'Romolo'

Triste Sept 73-75



© 2020

Lloyd's Register
Foundation