



SKYLIGHT MED RECESS  
SETT FÖRFRÅN

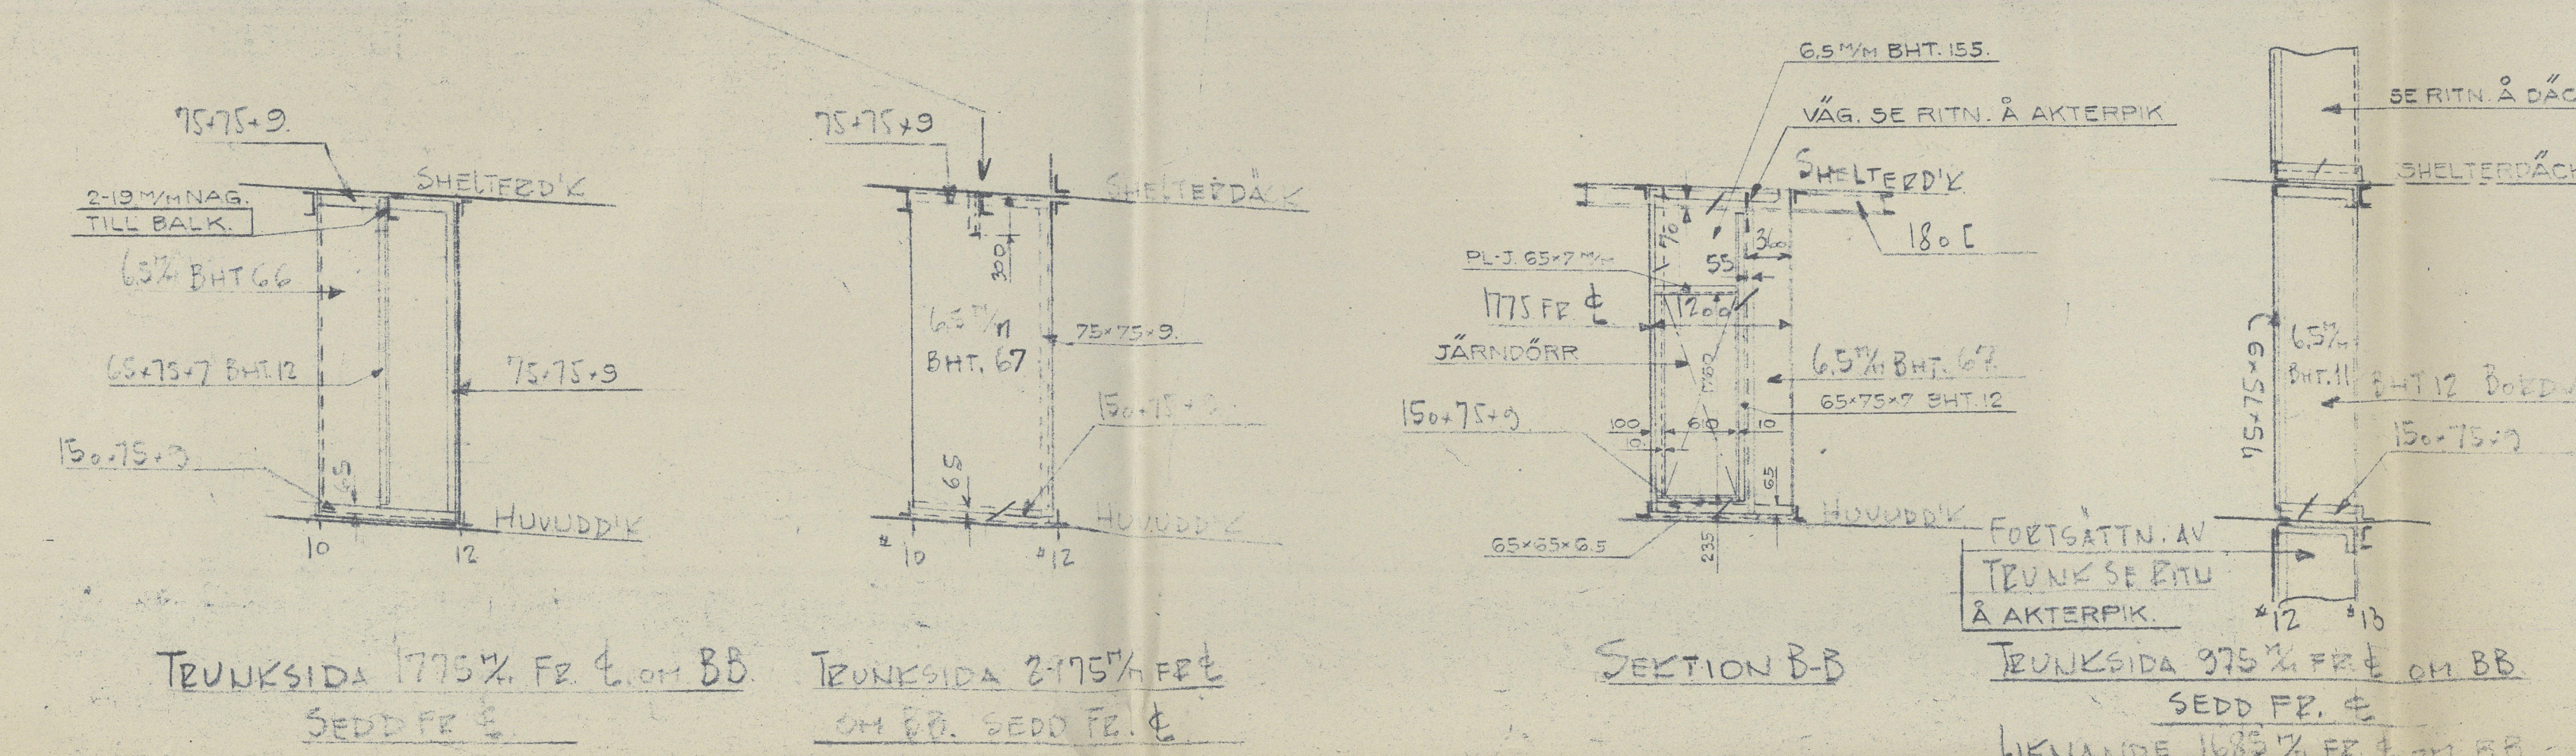


SECTION B-B

TRUNKSIDA 1775% FR. L. OM BB  
SETT FR. E

TRUNKSIDA 2175% FR. E.  
OM BB SETT FR. E

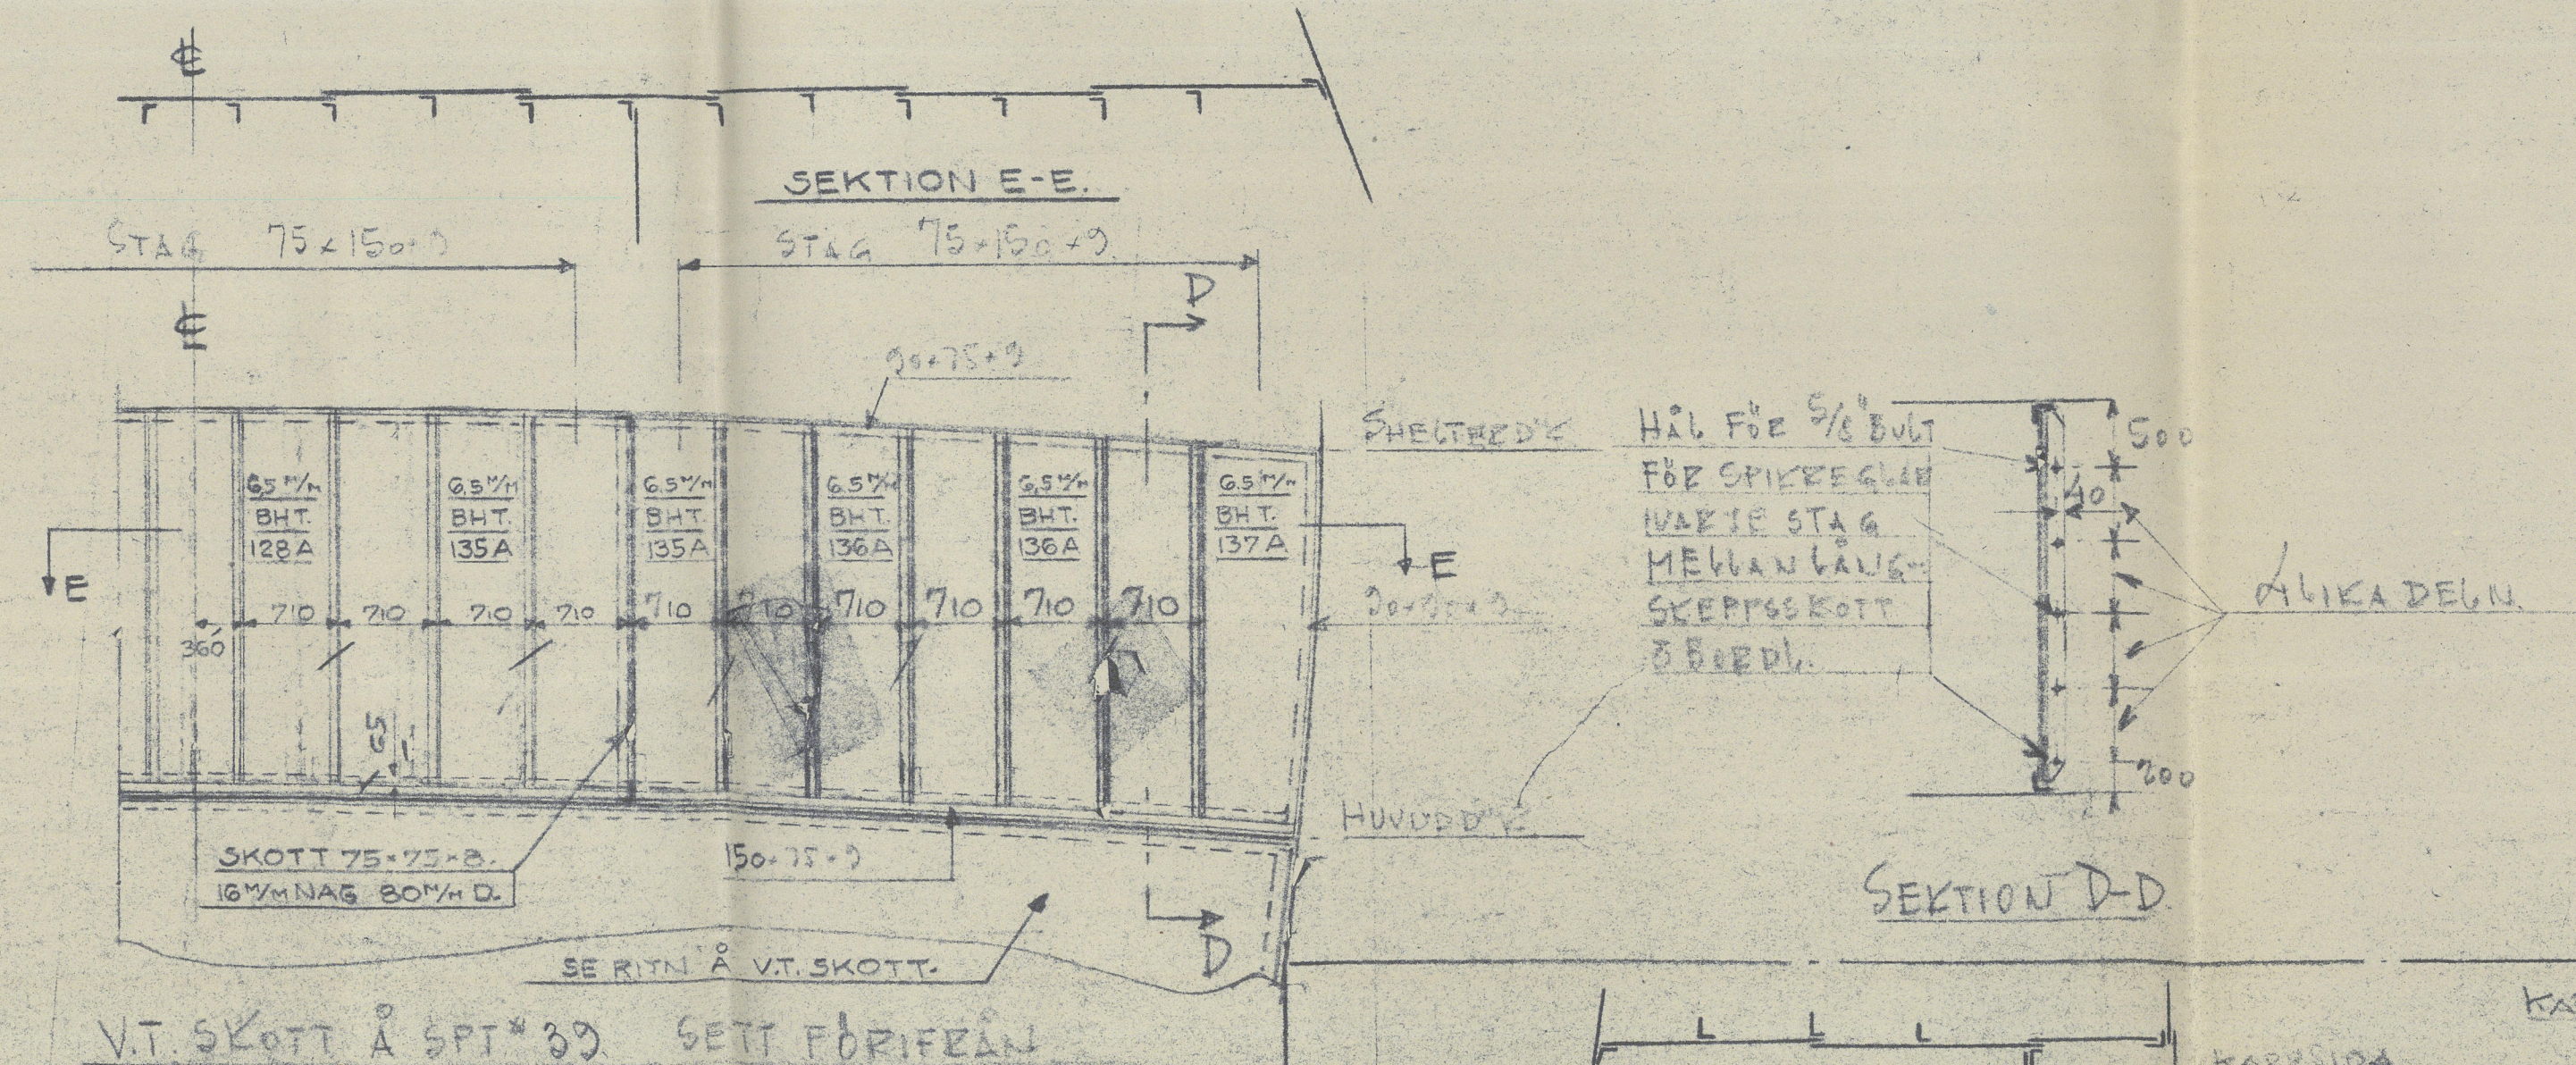


VI SKOTT Å SPT #30 SETT FÖRFRÅN

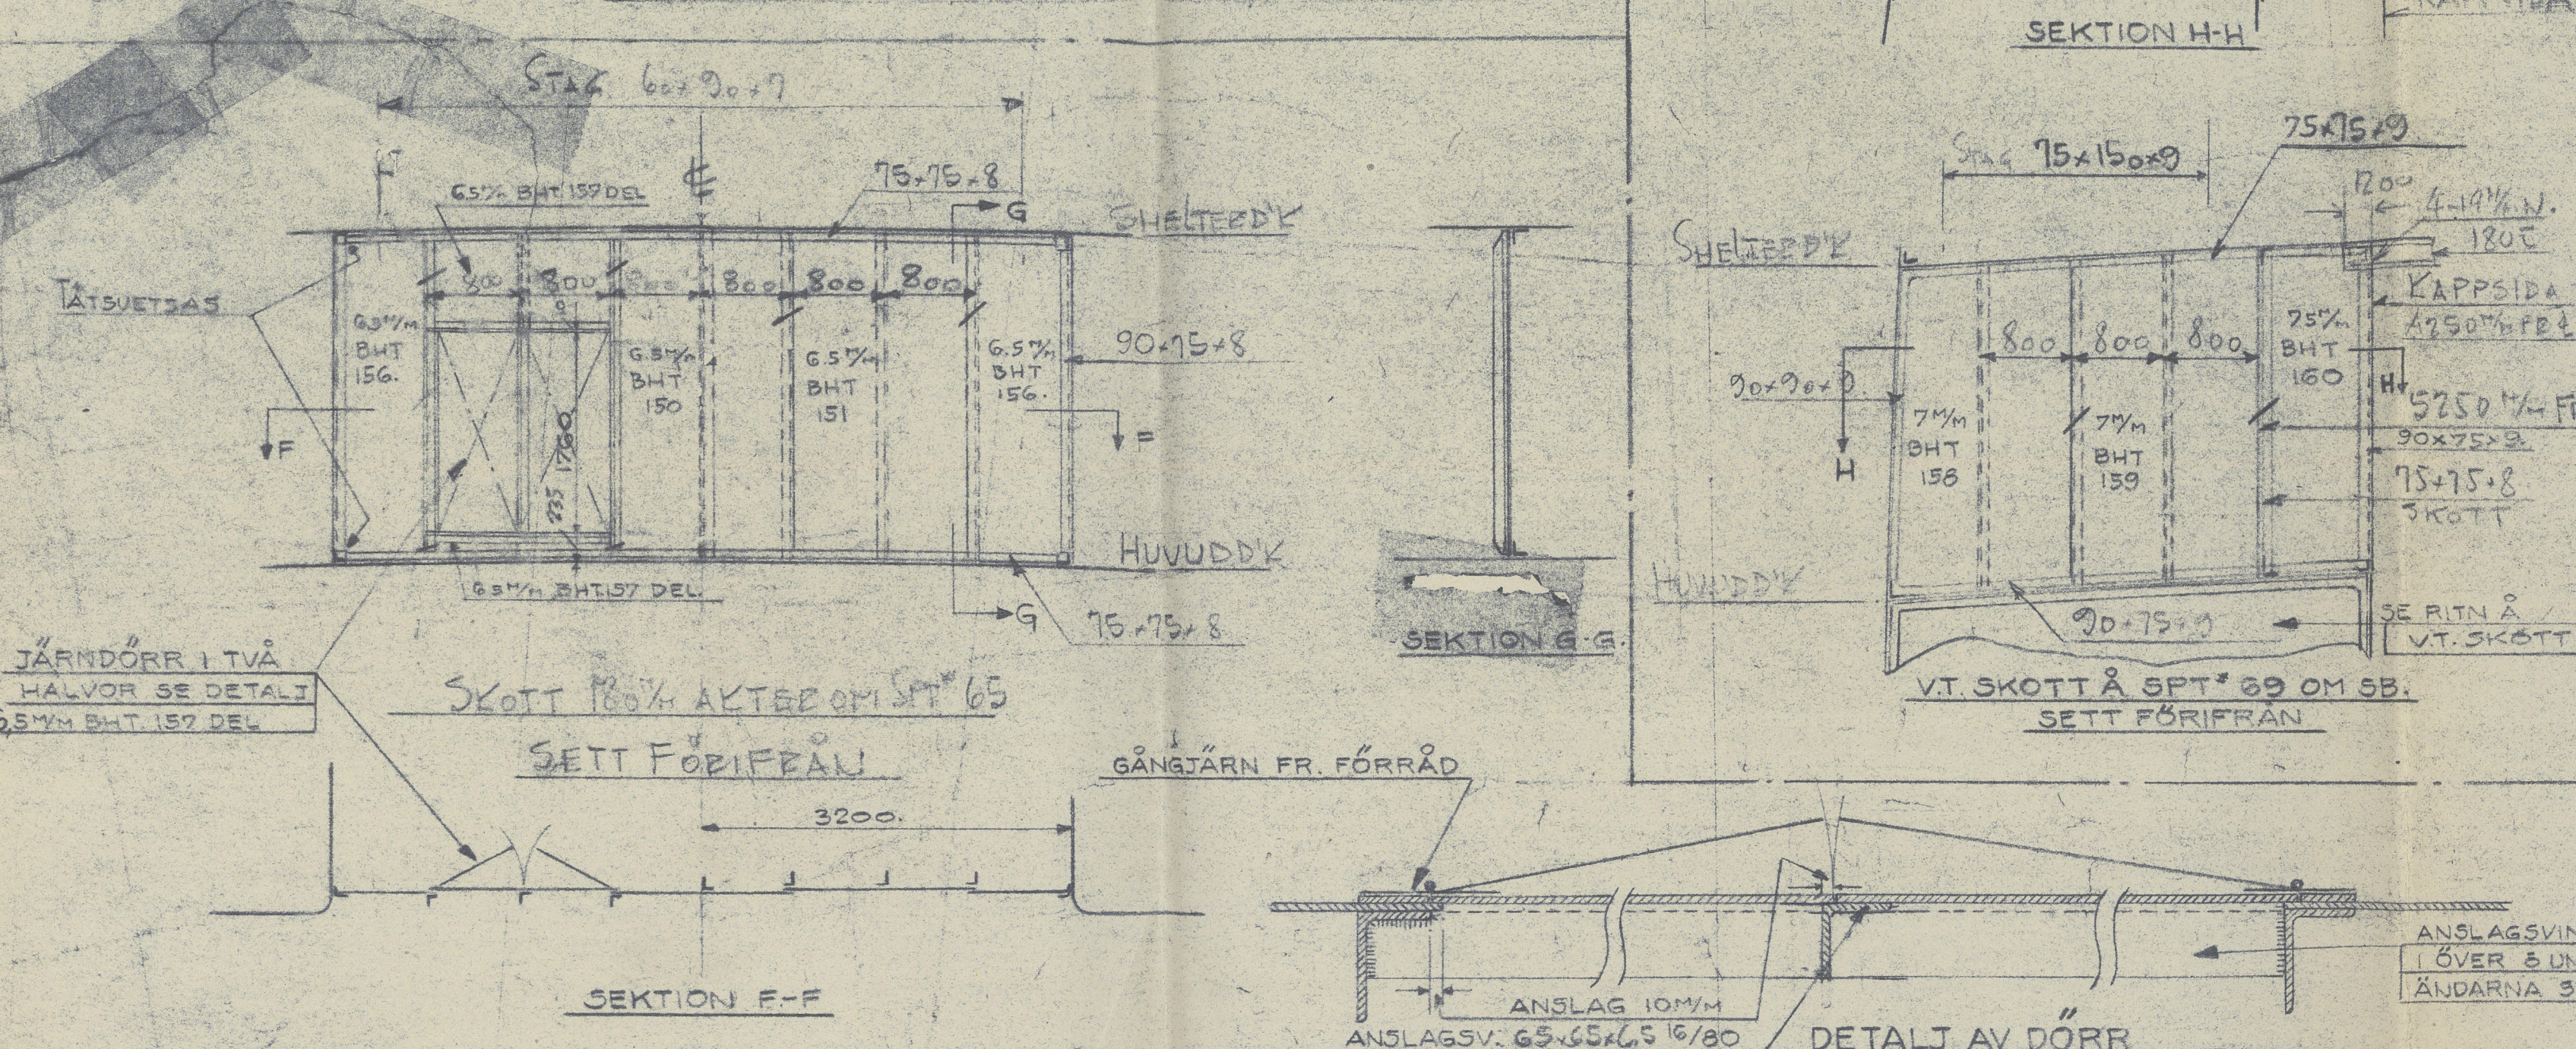


SKOTT 180% AKTER OM SPT #65 SETT FÖRFRÅN

GÅNGJÄRN FR. FÖRRÅD

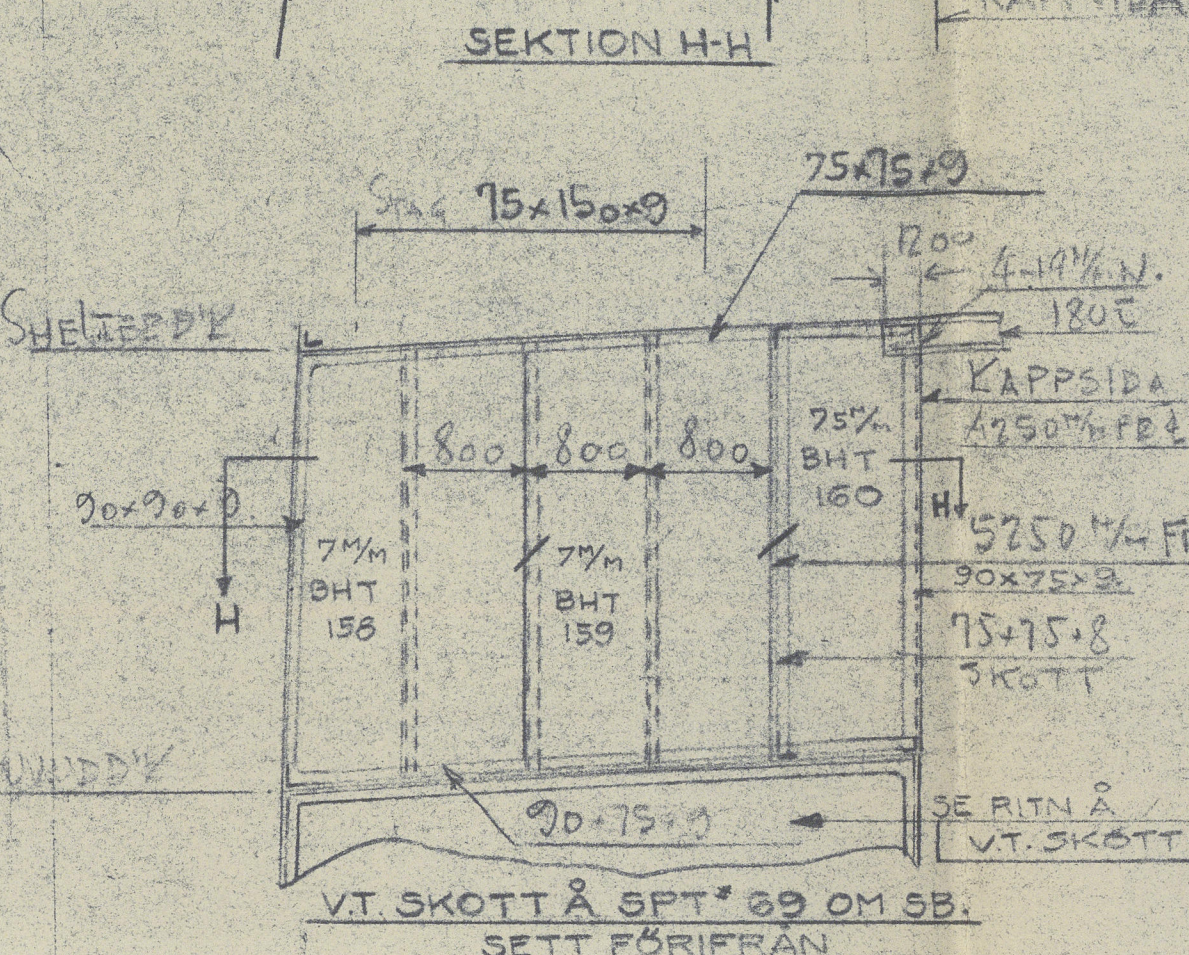


SECTION H-H

VI SKOTT Å SPT #39 OM BB SETT FÖRFRÅN

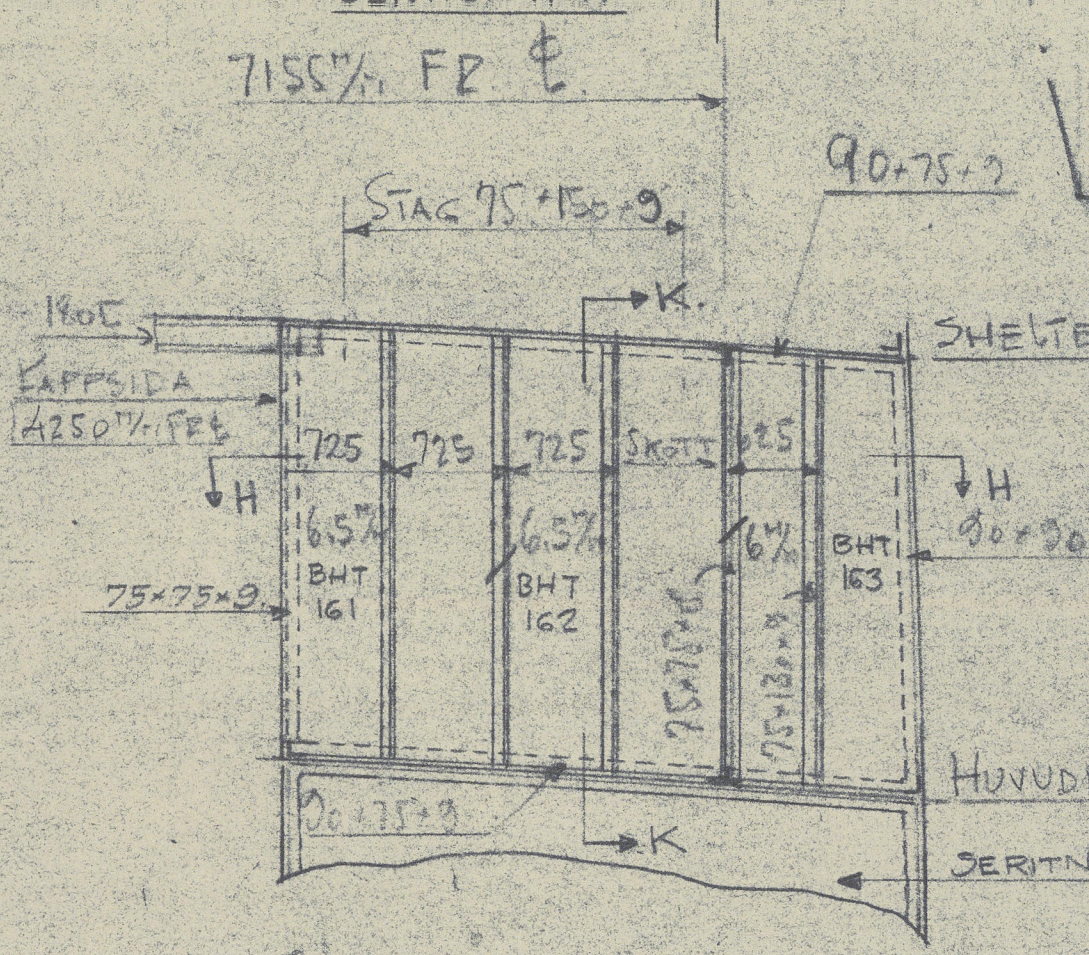


SECTION K-K

VI SKOTT Å SPT #43 OM BB SETT FÖRFRÅN

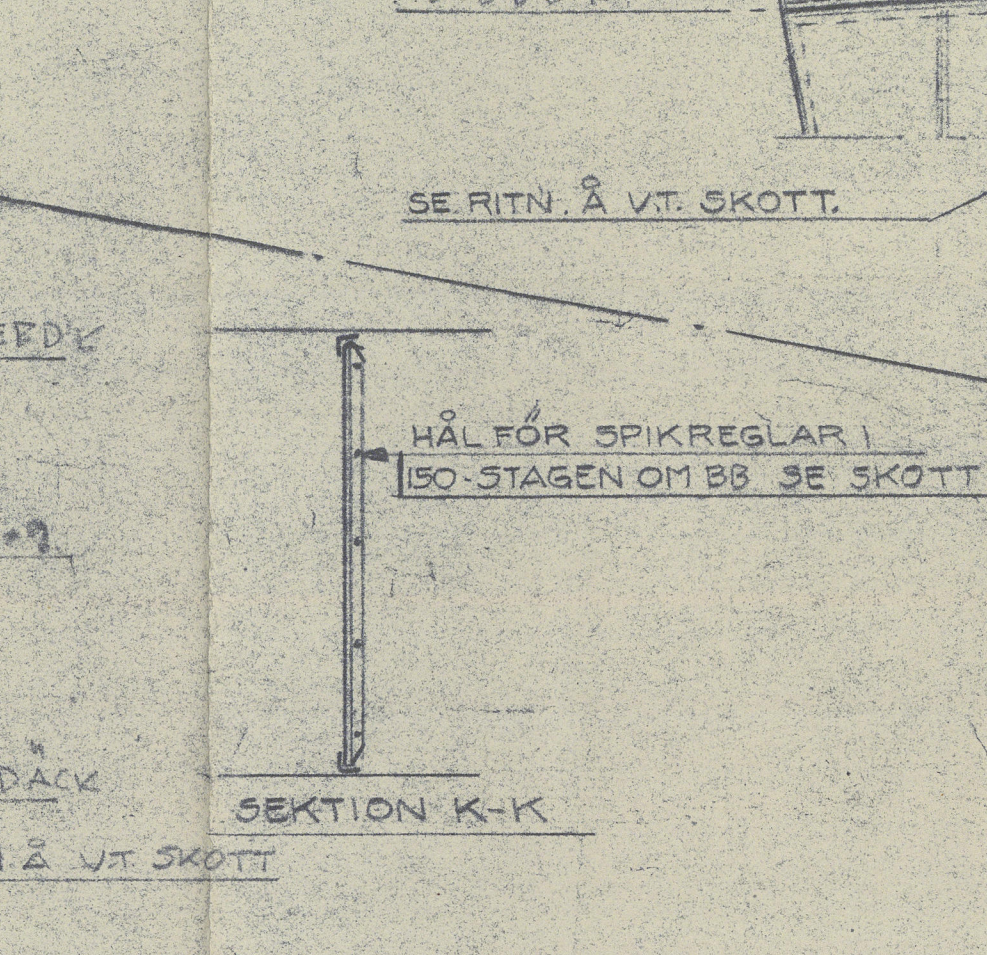


SECTION L-L

VI SKOTT Å SPT #146 SETT AKTERFRÅN

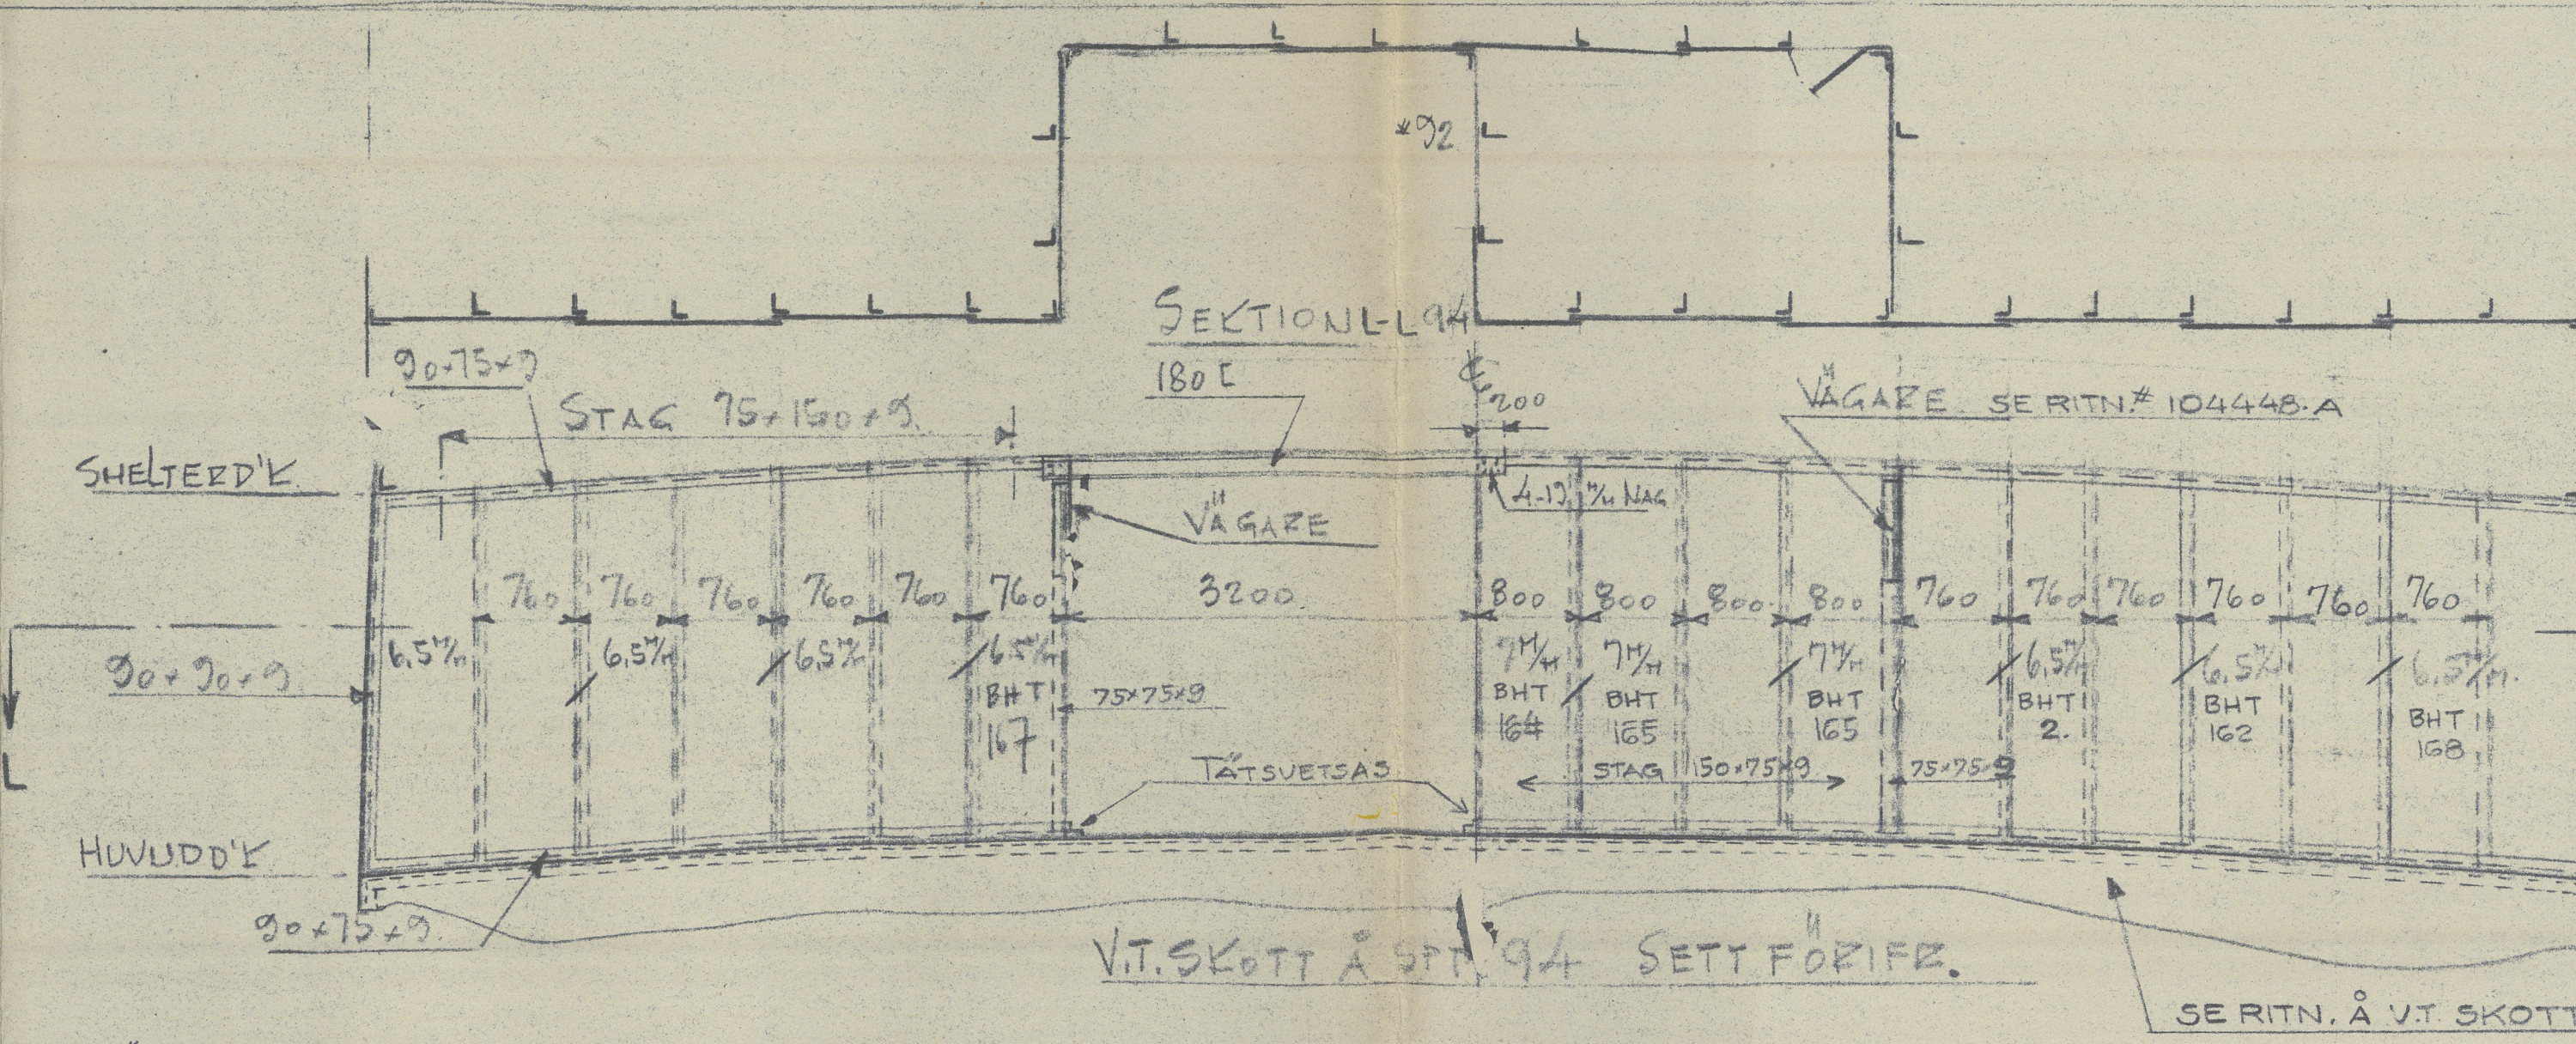


VI SKOTT Å SPT #94 SETT FÖRFRÅN

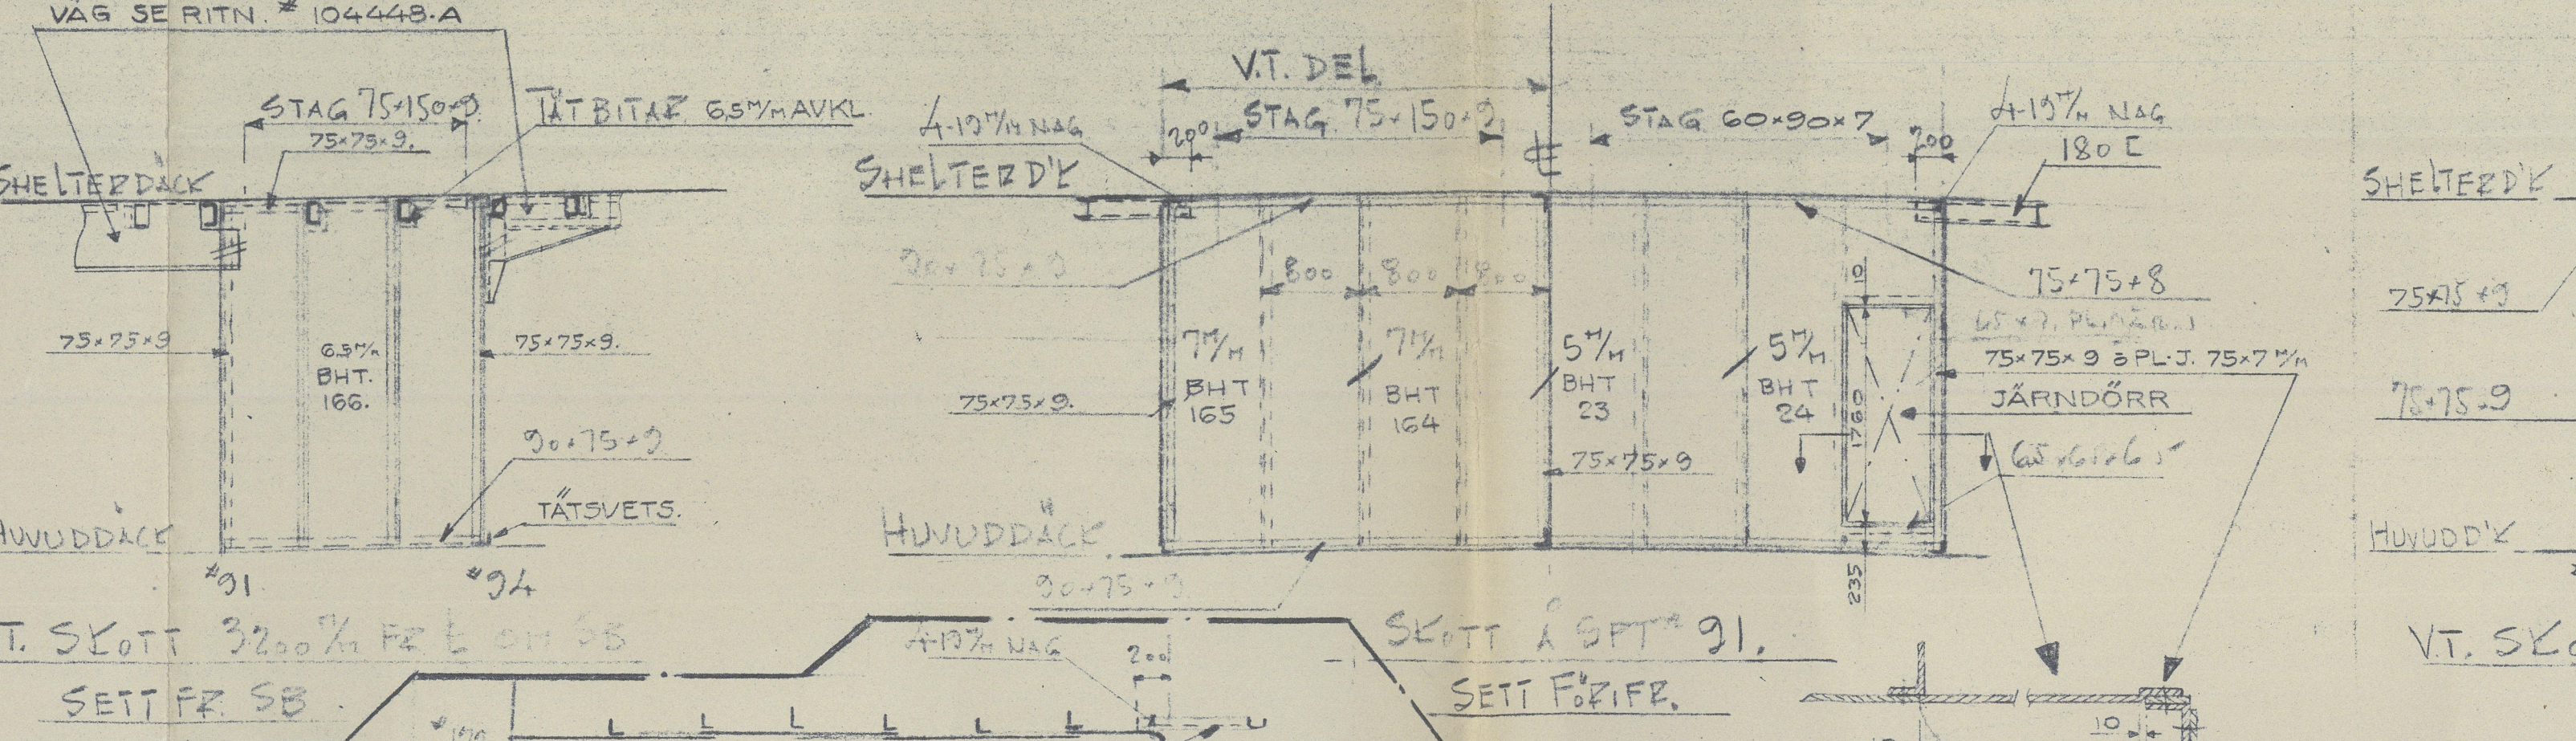


SECTION N-N

VI SKOTT Å SPT #31 SETT FÖRFRÅN

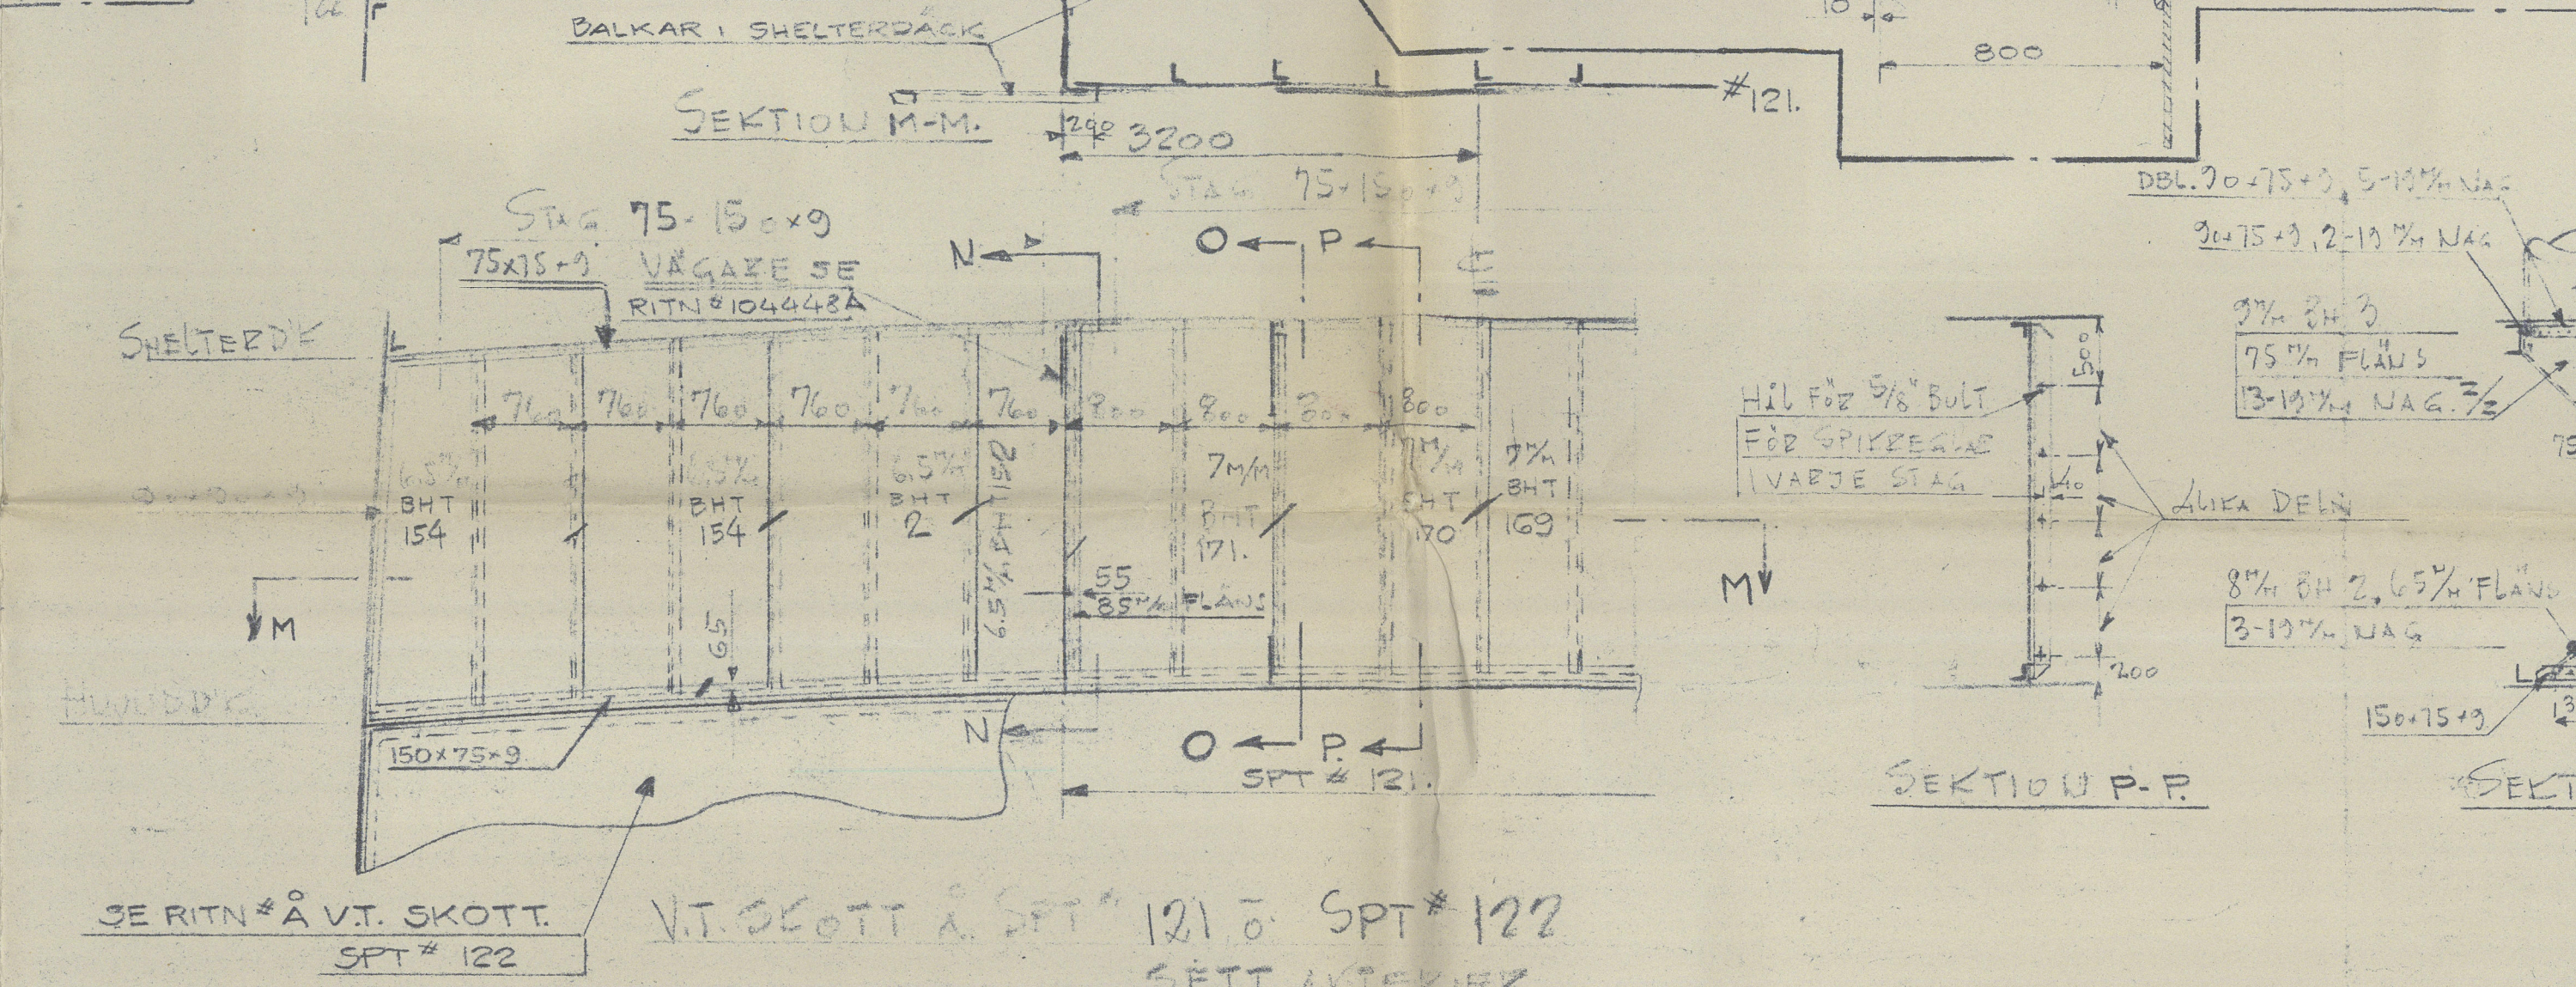


VI SKOTT Å SPT #121 O SPT #122 SETT AKTERFRÅN

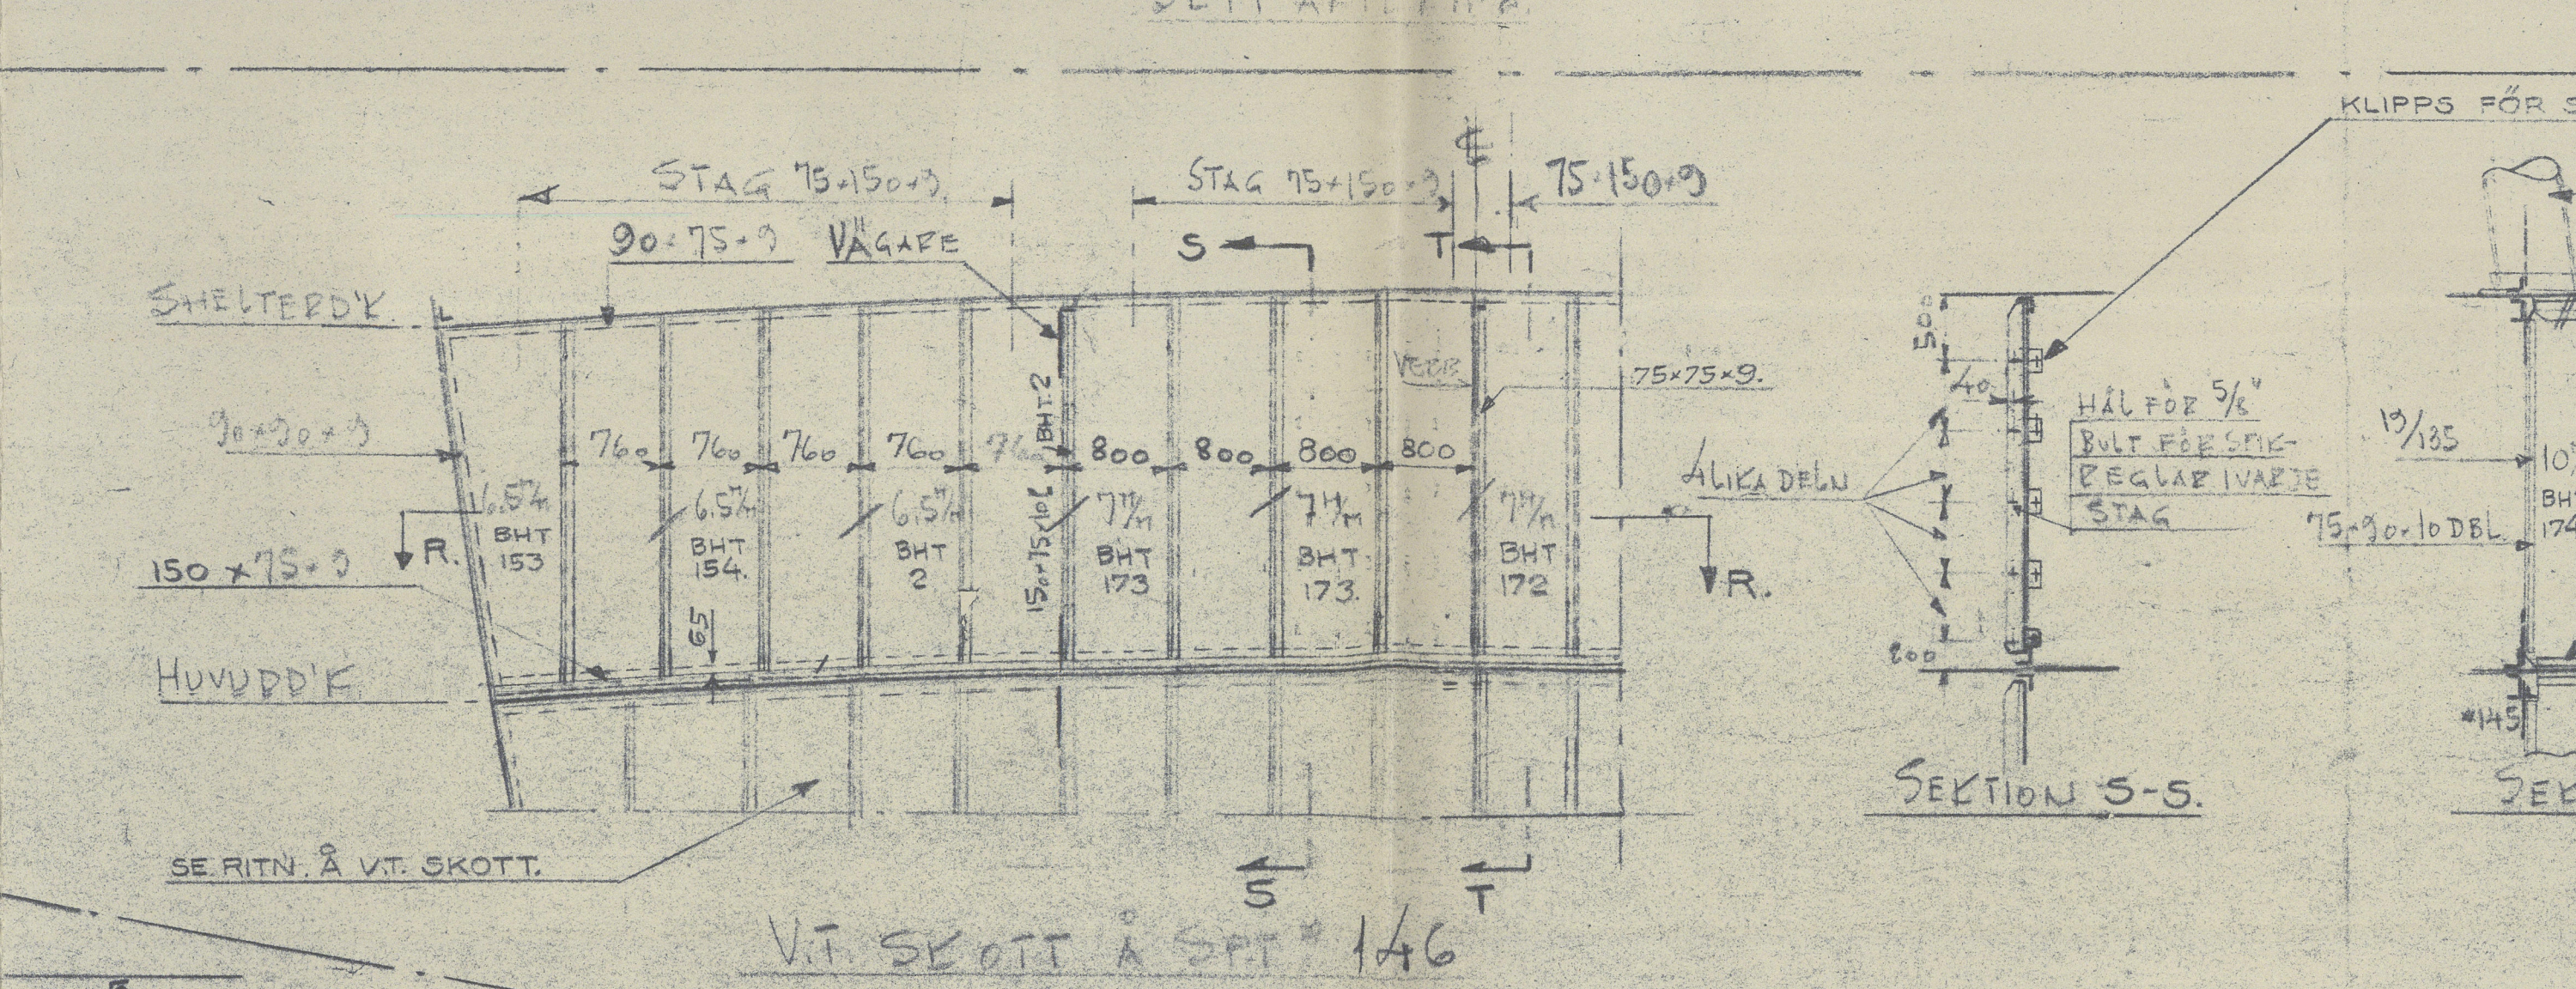

SECTION P-P

VI SKOTT Å SPT #146 SETT AKTERFRÅN











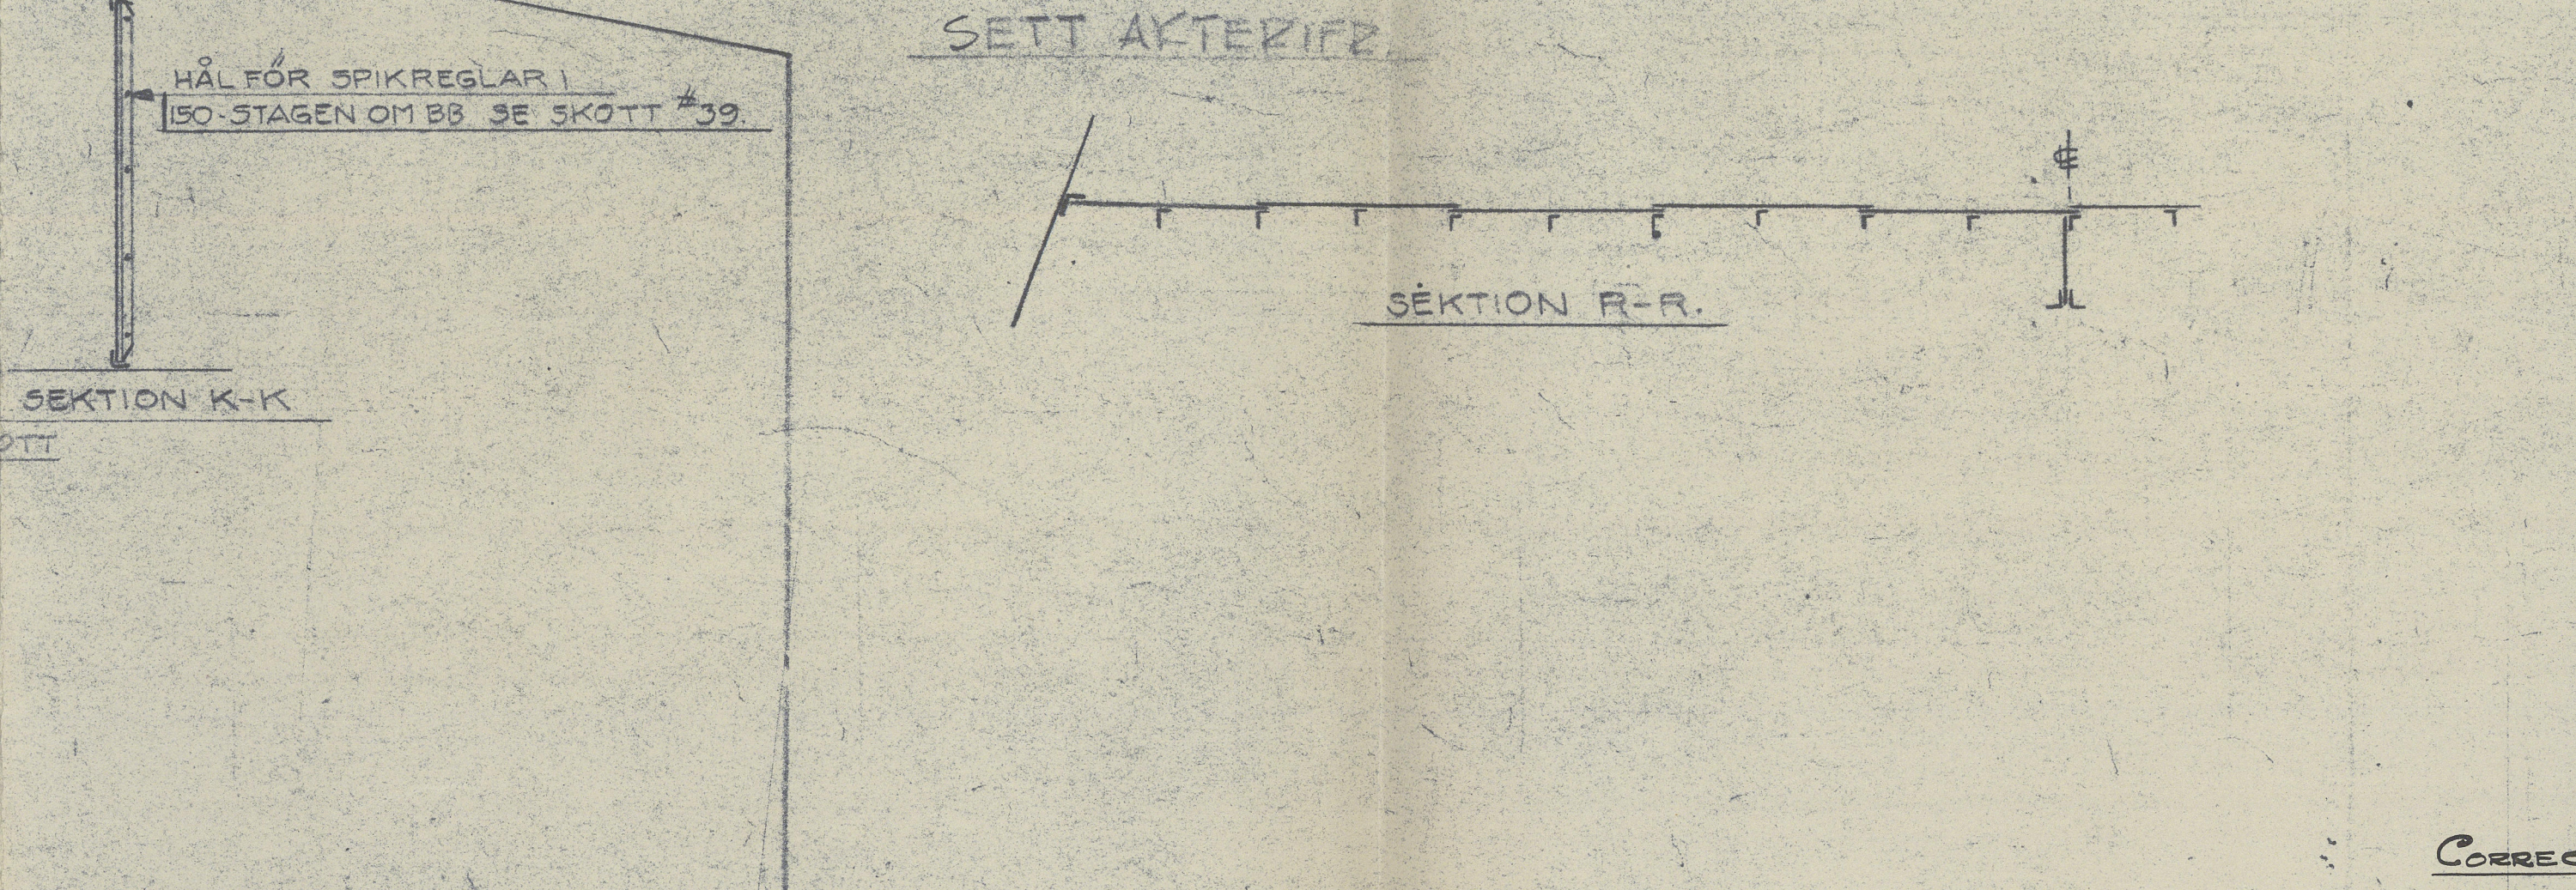


SECTION Q-Q

VI SKOTT Å SPT #146 SETT AKTERFRÅN

NITNINGSTABELL			
FÖRBINDNINGAR	VÄRDE	NÄGEL	DIAMETER
VT SKOTT	16	16	70
VÄRLAR	16	16	70
STAG TILL SKOTT (EJ PÅ VÄRL)	16	16	70
FÖR STÖPPVINKEL TILL SKOTT	16	16	70
HÖRNVINKLAR	16	16	70

ÖVRIGA SKOTT			
VÄRLAR	16	16	70
STAG TILL SKOTT (EJ PÅ VÄRL)	16	16	70
FÖR STÖPPVINKEL TILL SKOTT	16	16	70
HÖRNVINKLAR	16	16	70

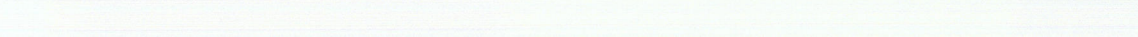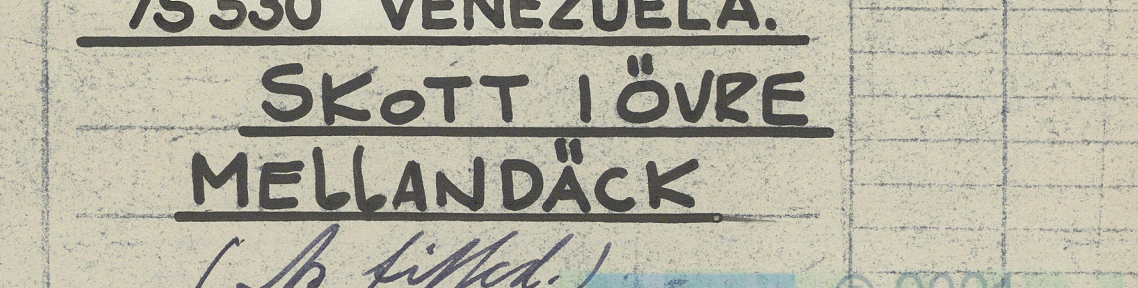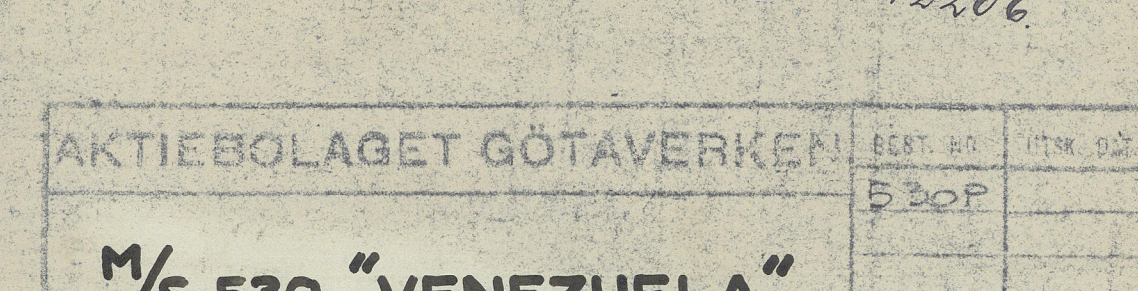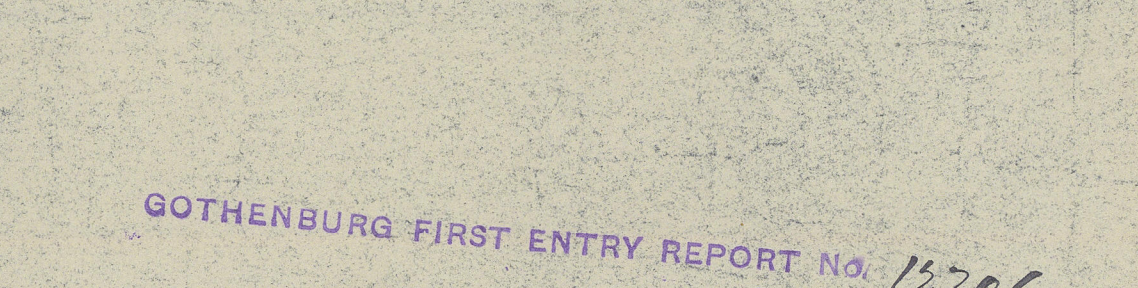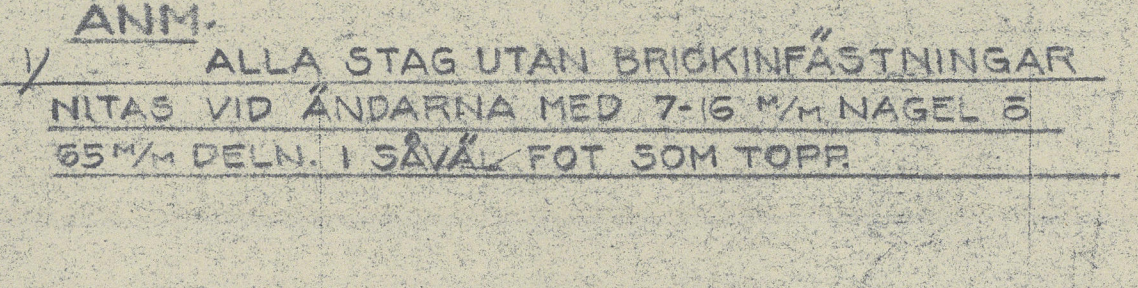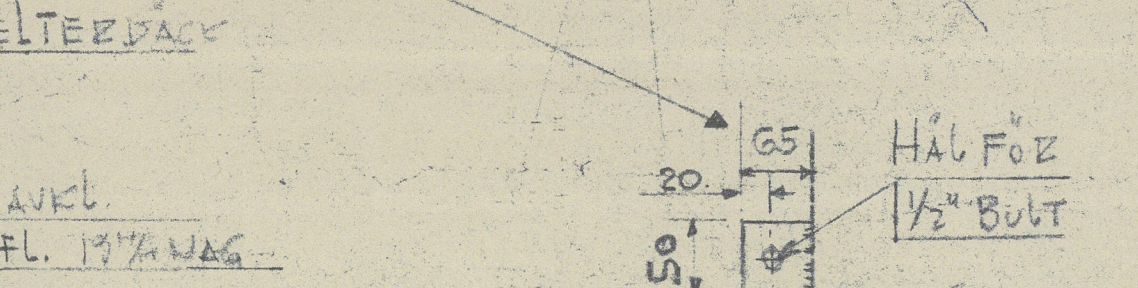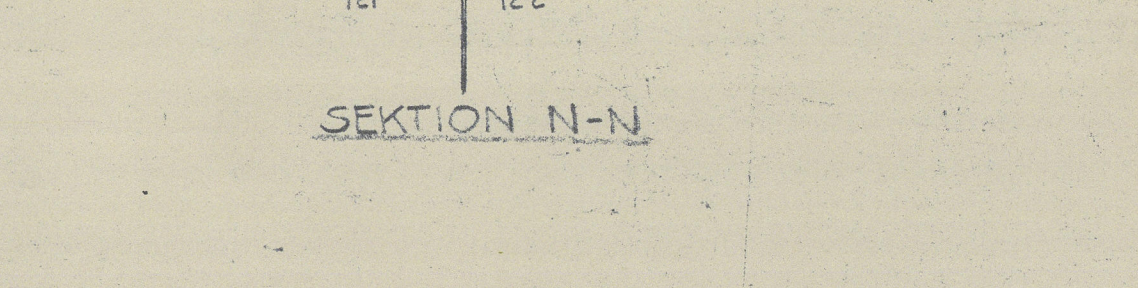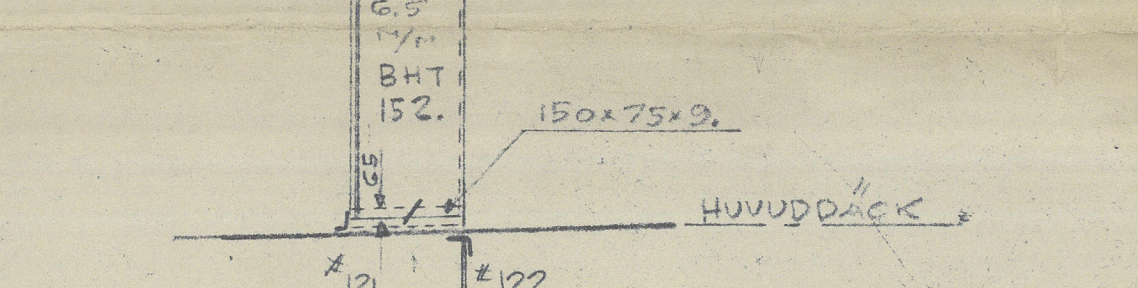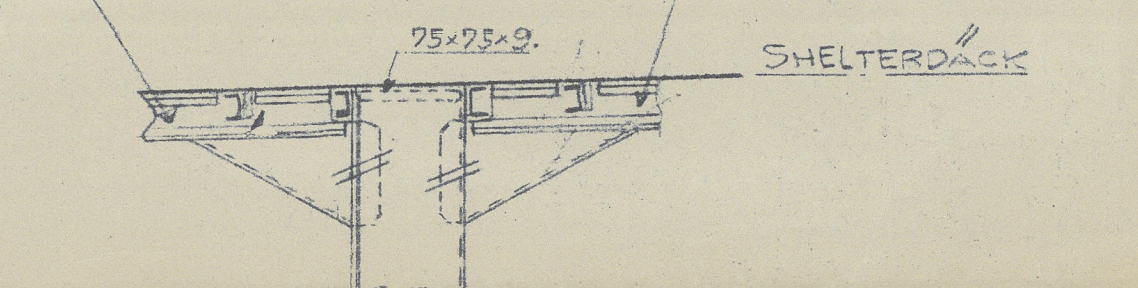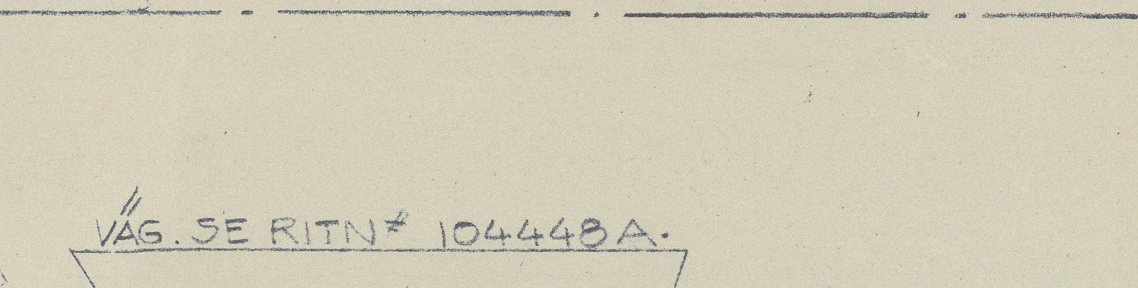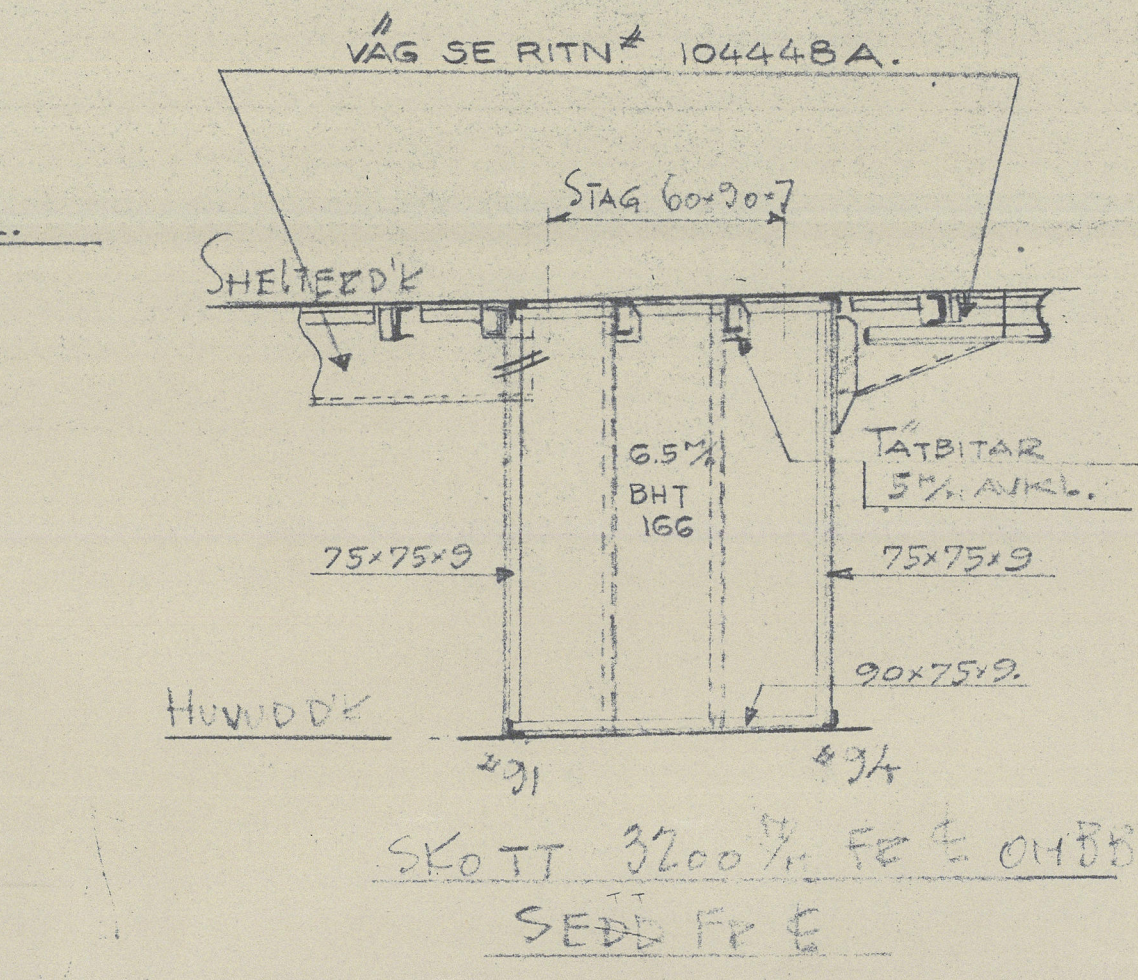

ANM. ALLA STAG UTAN BRICKINFÄSTNINGAR  
NITAS VID ÄNDARNA MED 7-16 M/M NÄGEL S  
65% M DELN. I SÄVAL FÖR SOM TOPP

GOthenBURG FIRST ENTRY REPORT NO 12206

AKTIEBOLAGET GÖTAVERKEN

1/5 530 "VENEZUELA"

SKOTT I ÖVRE

MELLANDÄCK

(As filled)

N.S.U.

© 2021

Lloyd's Register

WILF80114

107301