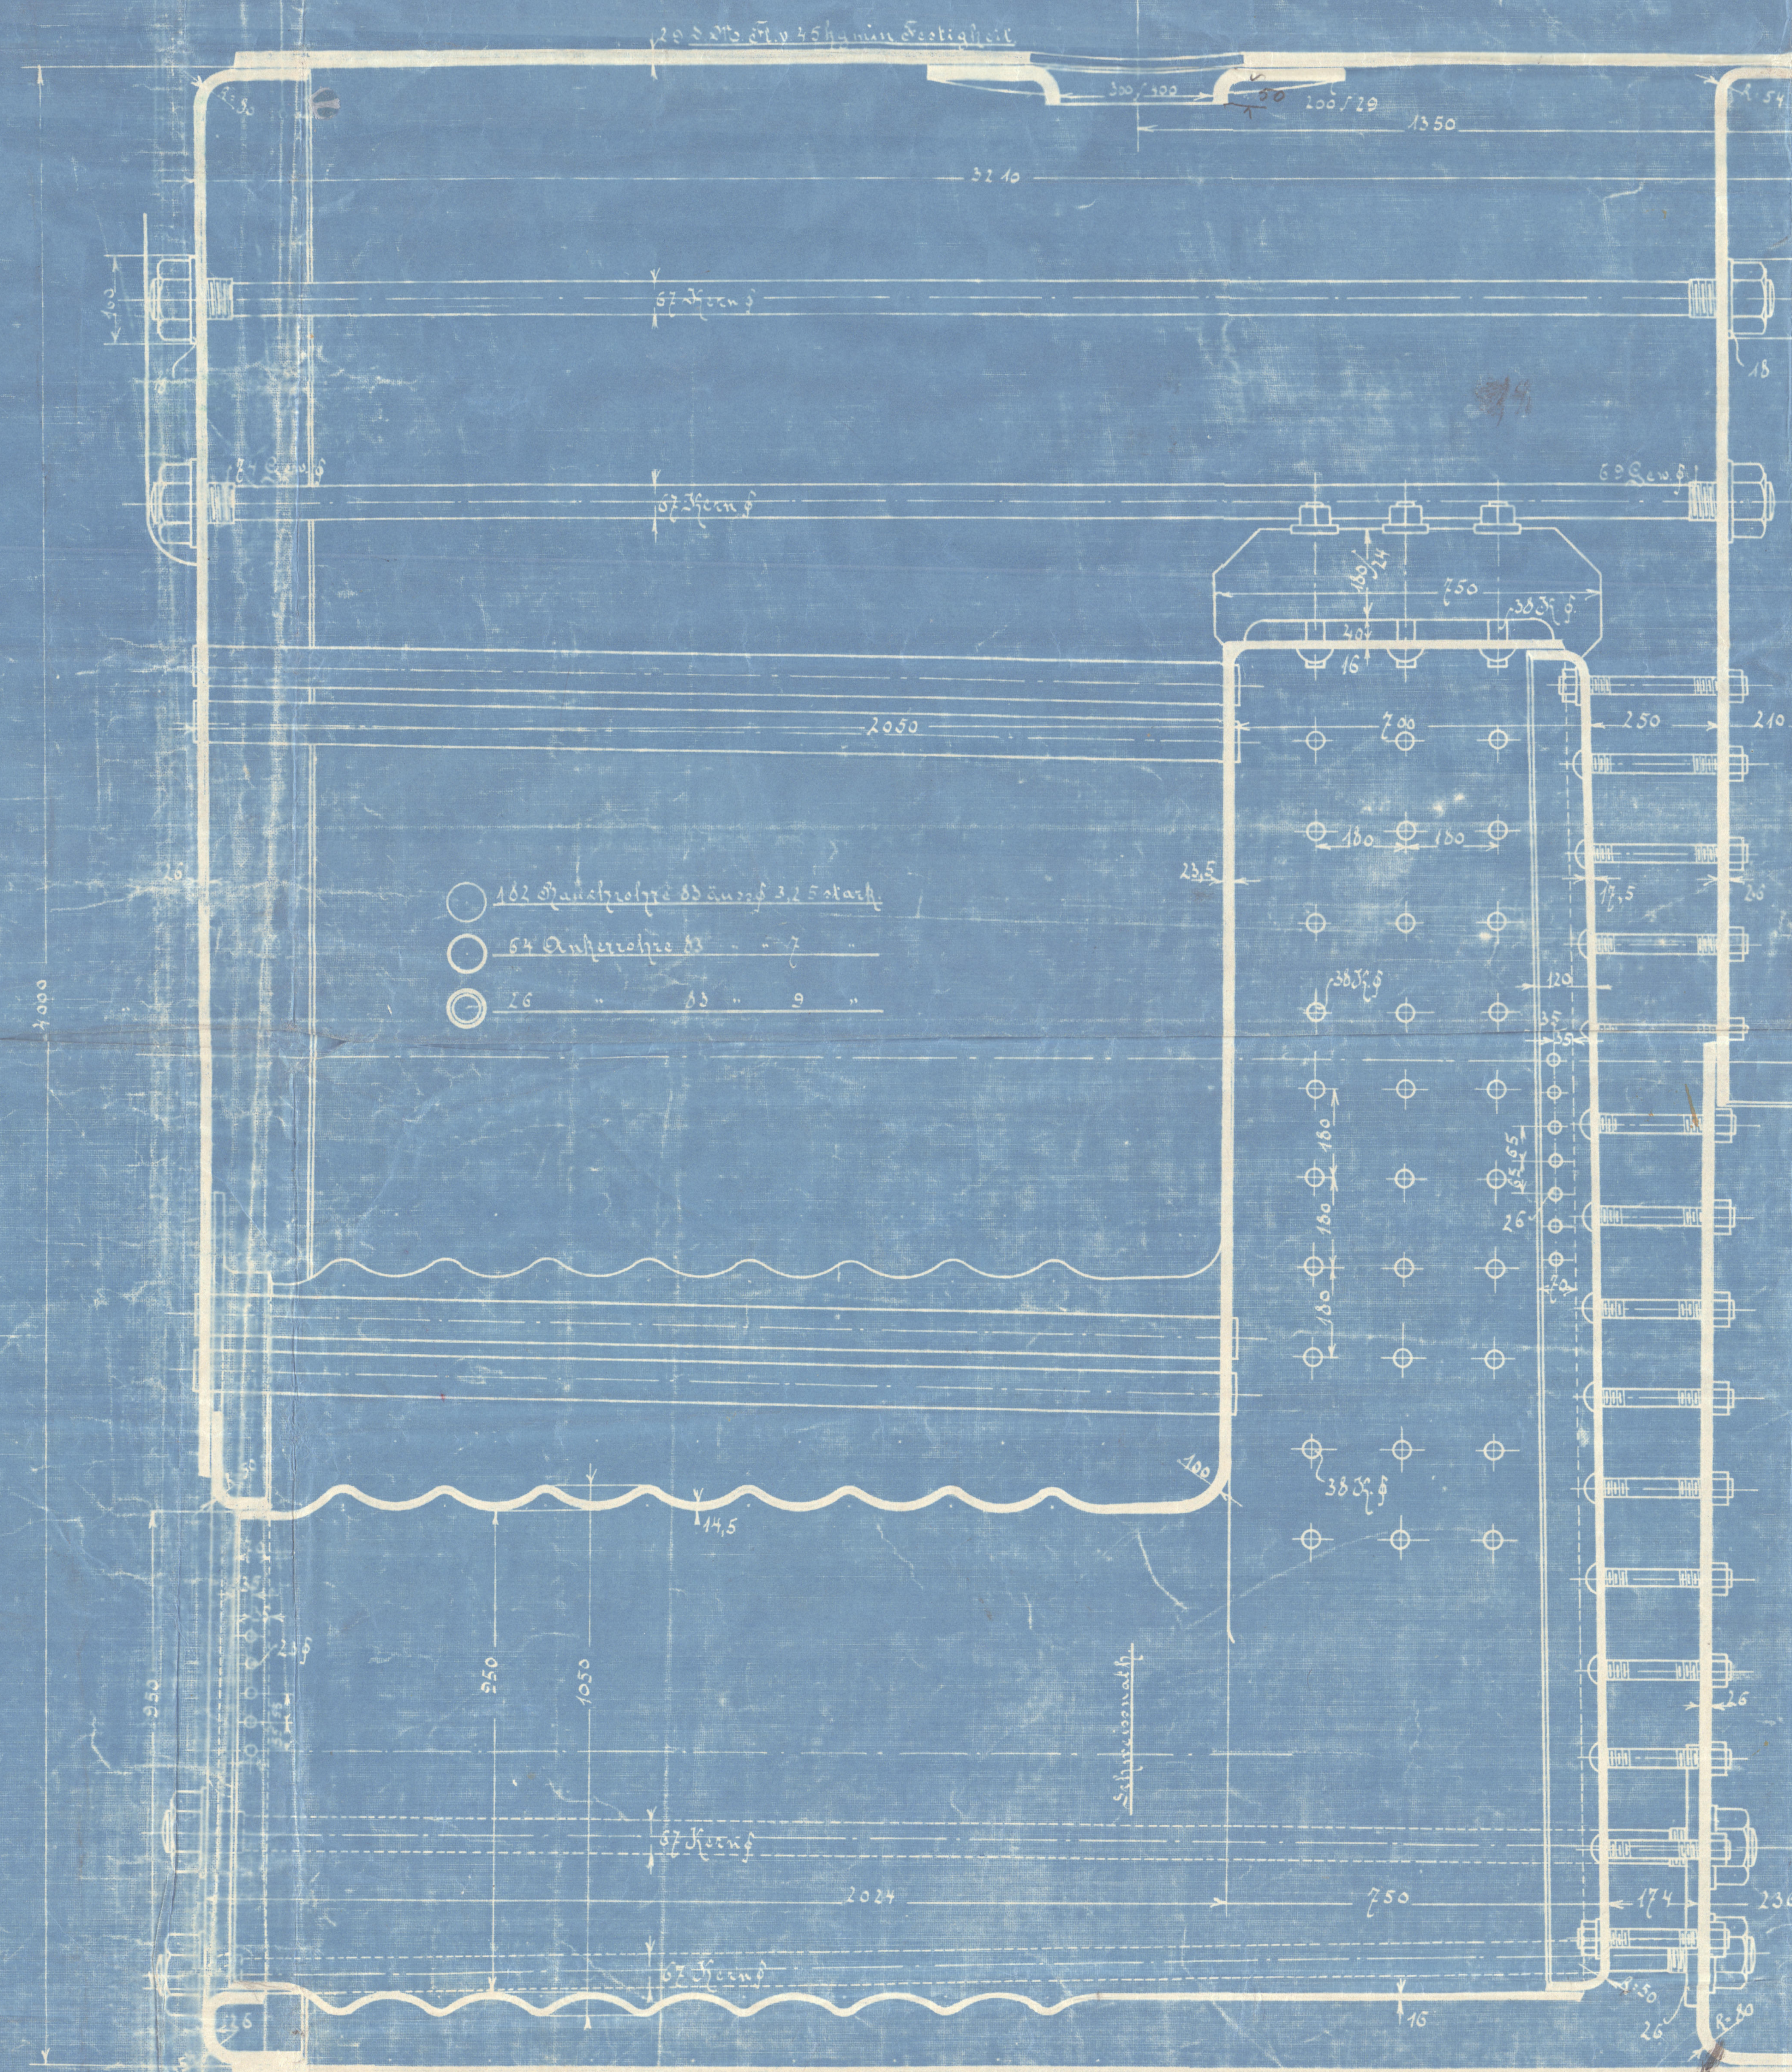


Schiffschessel

1659 m feuerberühete Heizfläche u. 13 Qm. Überdr.


S.S. Nr. 126

Helene Rickmers

Material.

9/1/11

№ 20060.
NORDDEUTSCHE WERFT A. S.
23 JUL 1924
GEESTMÜNDE

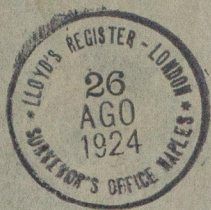

Caldia

Porter

"Kocfia"

Nps. 2430.

RETAIN



© 2020

Lloyd's Register
Foundation

W1215-0094