


№14210

Пароход грузоподъемностью 3100 м.т. для перевоз. песка. Arrangement of deck girders and pillars. Расположение карлессов и пиллерсов.

Longitudinal section
 Продольный разрез
 Масштаб 1:100 к.б.

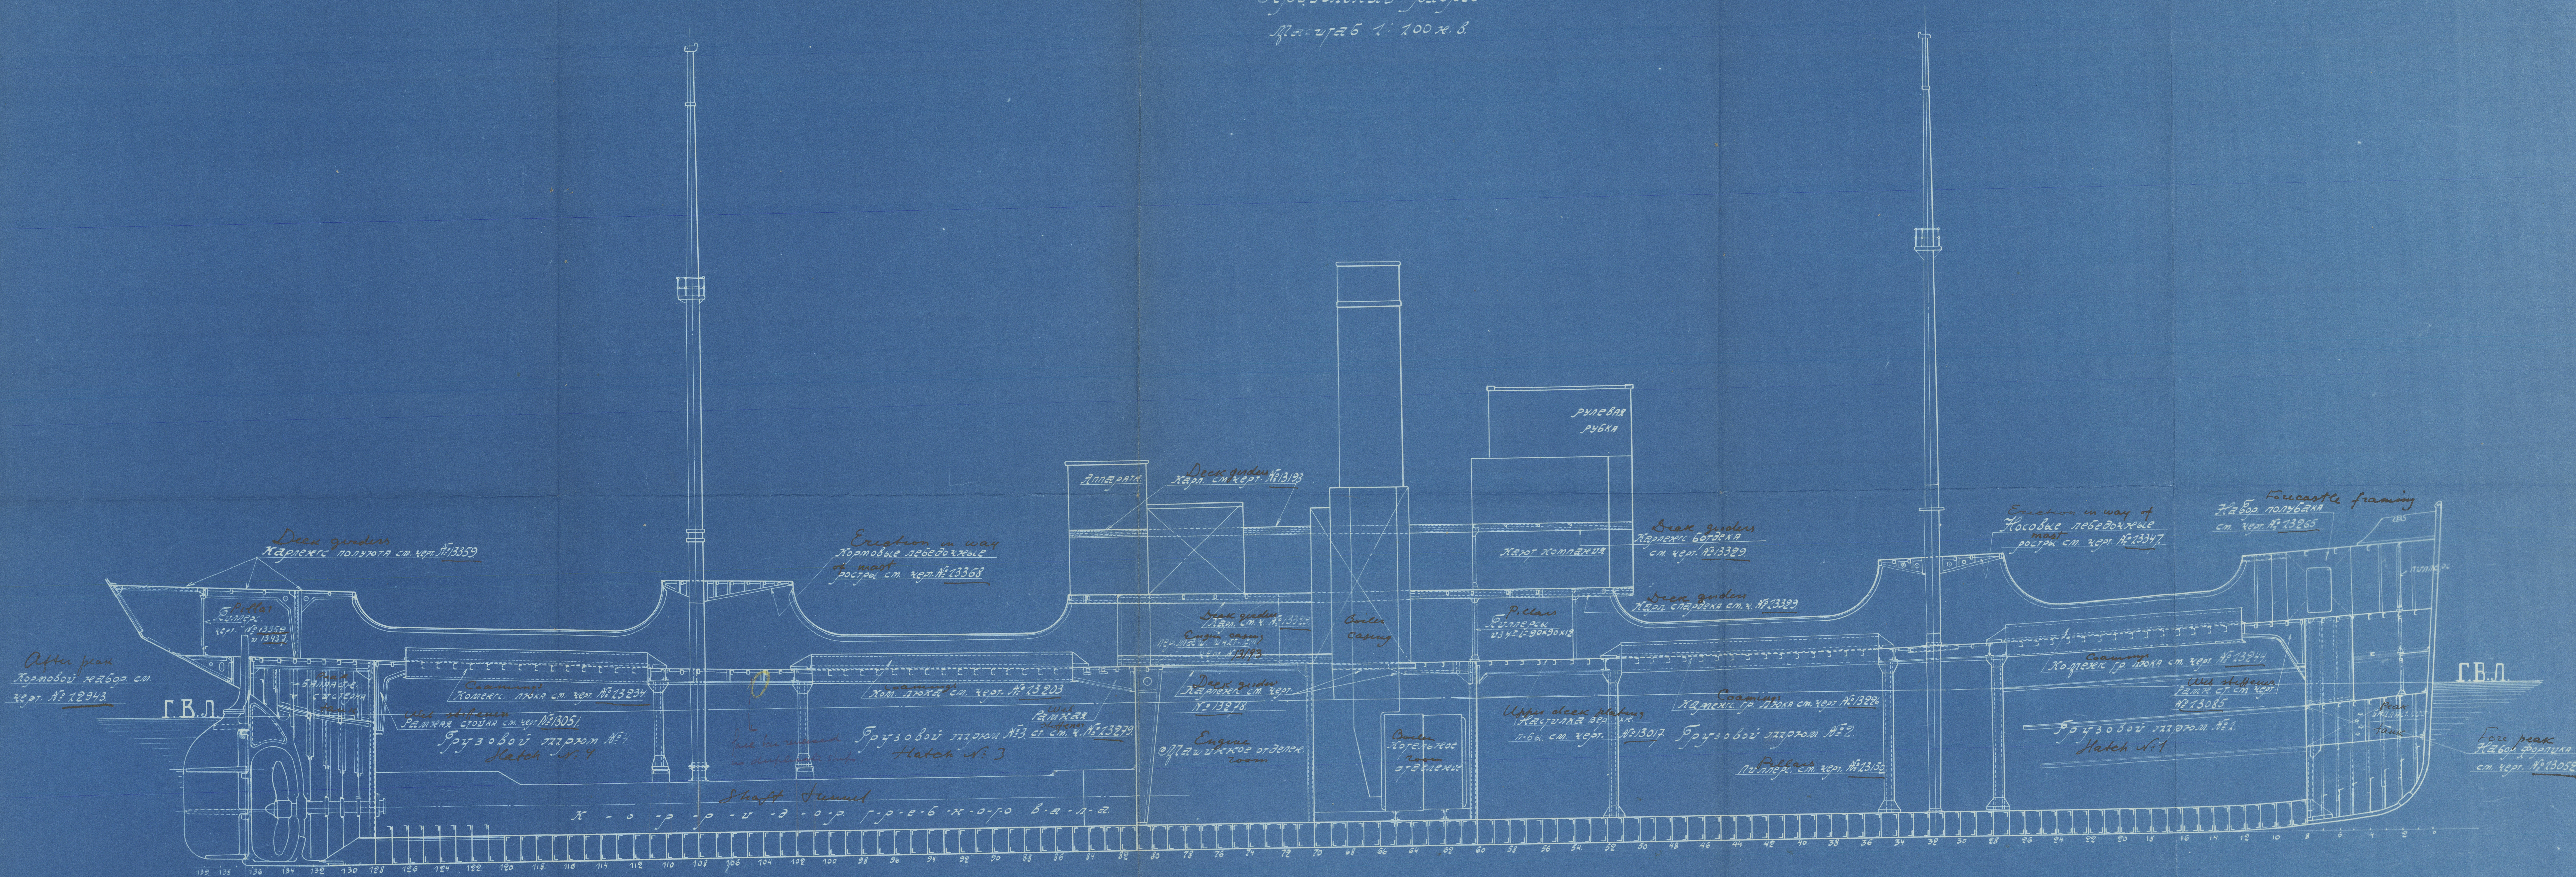

Заводской чертеж. Изд. 1-е. 1916 г. 27/11
 Главный конструктор инженер Гринберг 27/11
 Инж. Пухляков по чертежам
 Директор завода
 Производитель работ 14.4.16.

n-1c

Расположение Каямент
и муровов

(Arrangement of deck
girders and pillars
Profile plan)

14210

S.S. "GREGORY ZINOVIEFF"
LENINGRAD. 7.

S.S. "TOVARISTCH STALIN"
LENINGRAD. 3.

S.S. "MICHAEL TOMSKY"
LENINGRAD. 12.
564

GEN. BOX NO

~~876~~

S. "TOVARISTCH KRASSIN"
LENINGRAD. 16.

RETAIN



© 2021

Lloyd's Register
Foundation

14210