
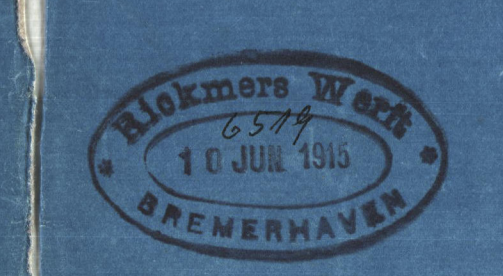


S.S. MABEL RICKMERS.
NEUBAU N^o162

SPEIGATTS LUFT- u. PEILROHRE.

1:100.

- LUFTROHRE 2 1/2" f
- PEILROHRE 1 1/2" f IM MASCHINEN- u. KESSELRAUM u. WELLEN- u. TUNNEL 2" f
- BILDEPEILROHRE 1 1/2" f
- SPEIGATTS IM ZWISCHEN- u. HAUPTDECK 1 1/2" f IM BRÜCKENDECK 1 1/2" f IM BOOTDECK 1 1/2" f

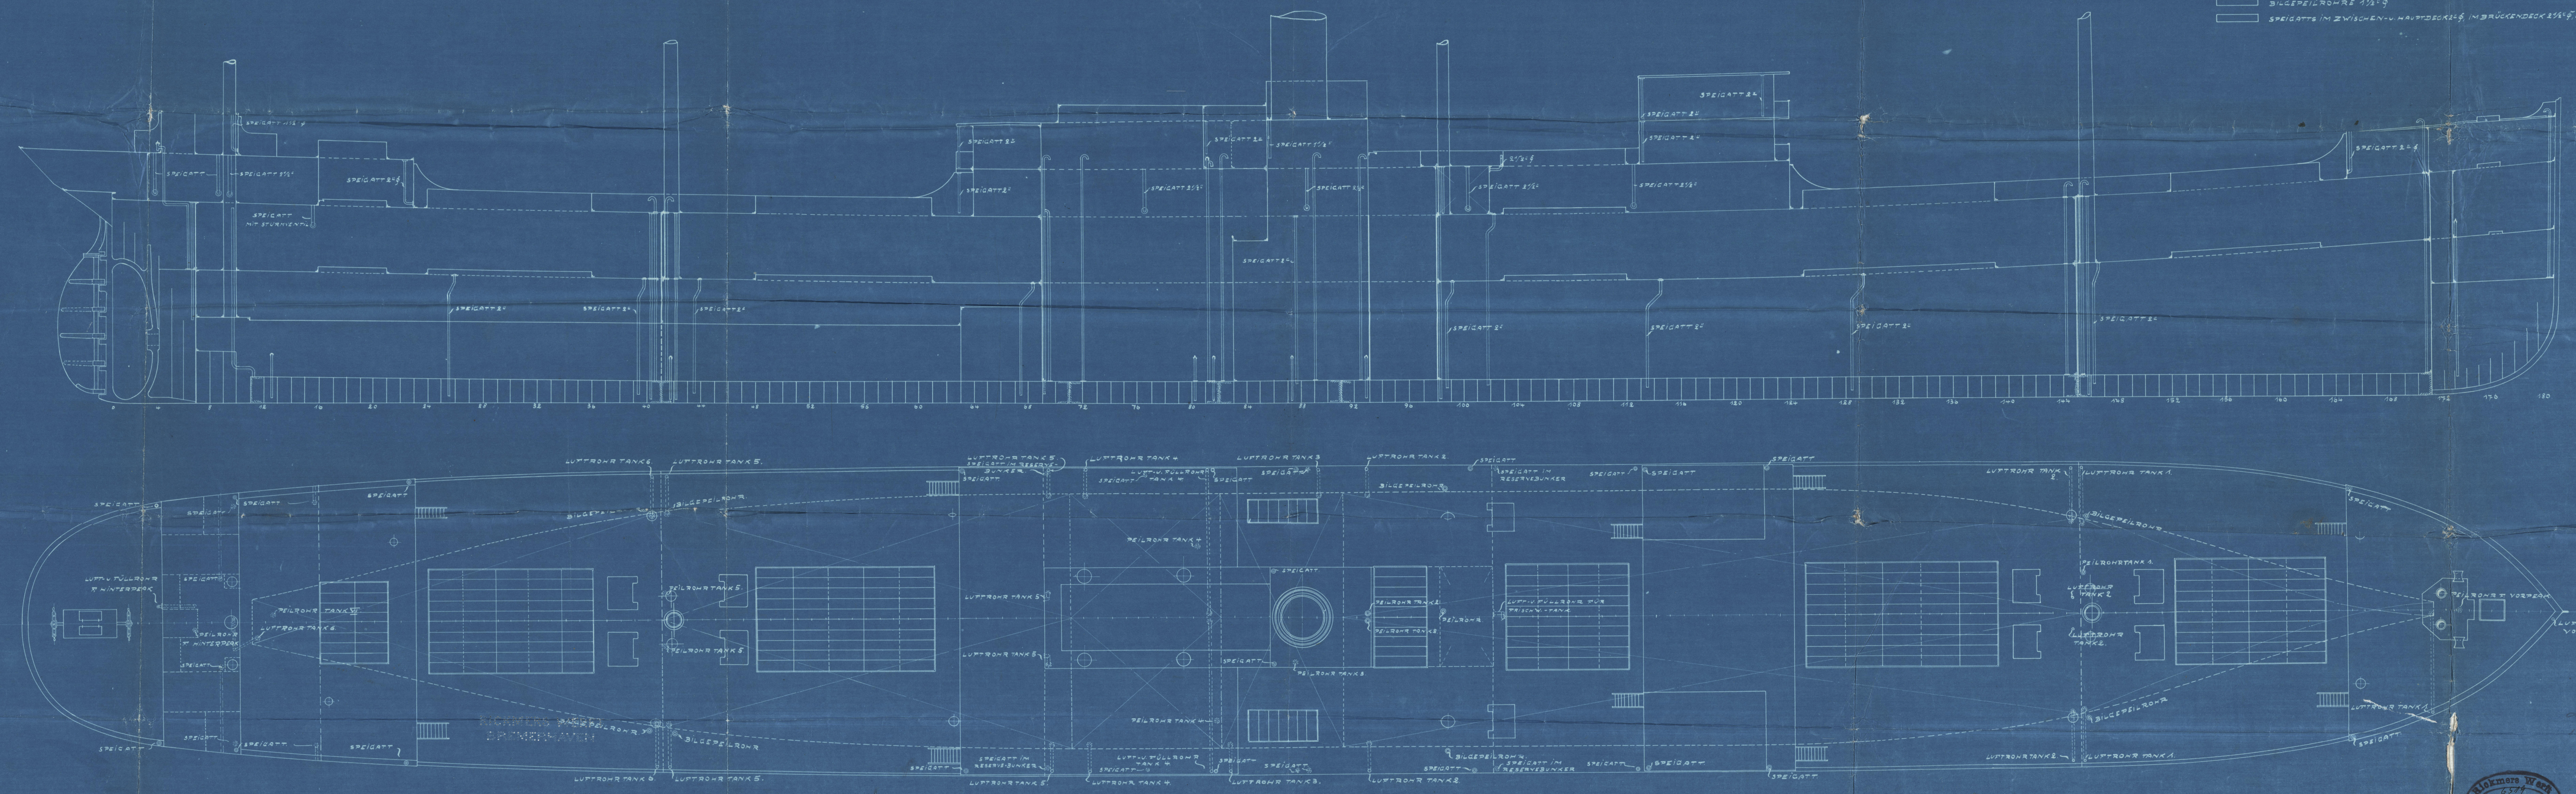

162
21.

Profile + Decks.


5/5. "Milluna"

Exc. Franziska

Nwc. 739.78

Handwritten: "D. TRINTELL" *Vertical:* "Vignola" *Vertical:* "D. TRINTELL" *Vertical:* "D. TRINTELL"

RETAIN

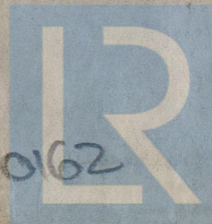

© 2020

Lloyd's Register
Foundation

W258-0162