
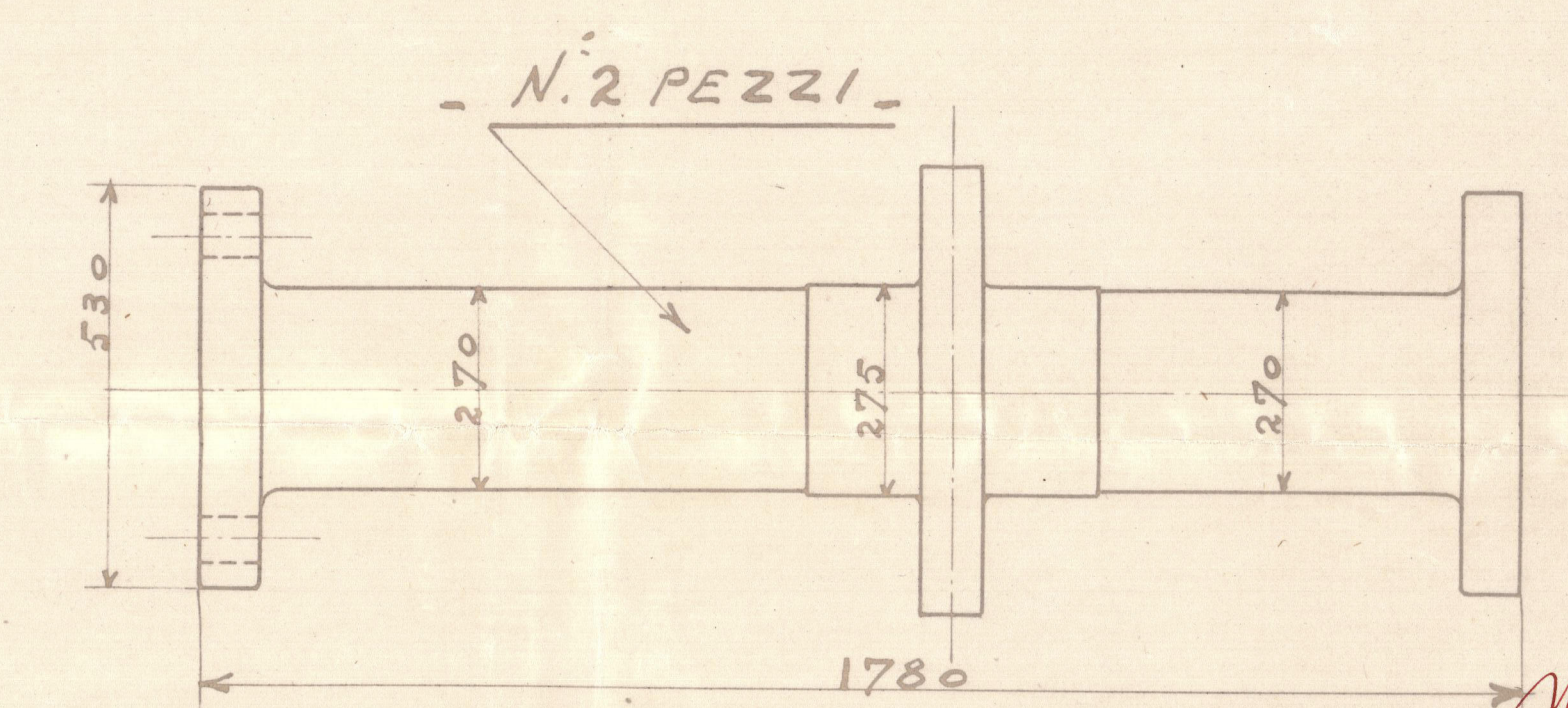
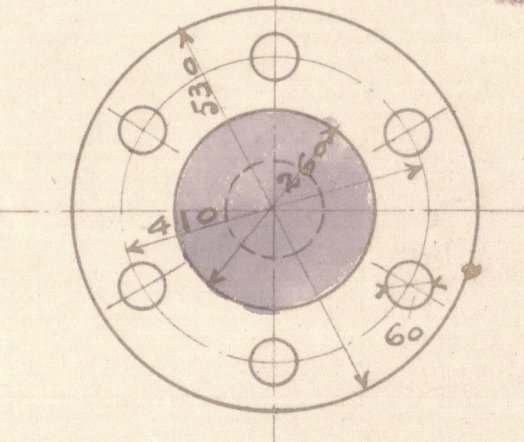


- SCALE 1:10 & 1:5 -

PRESSIONE MASSIMA NEL CILINDRO Kg./cm.² 40
LARGHEZZA FRA LE FACCE DEI CUSCINETTI " 810
DIAMETRO ESTERNO DEL VOLANTE " 2100
PESO DEL VOLANTE Kg. 11050

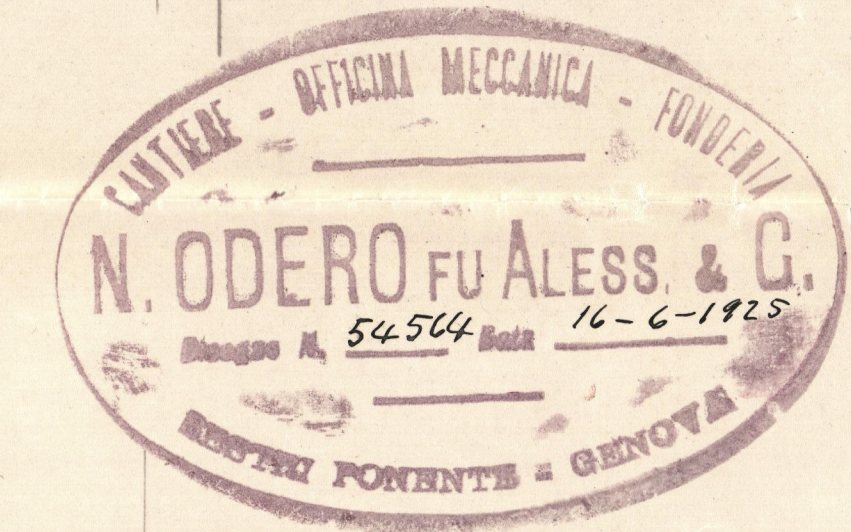

Mr V no. 24^o


Ms ⁿ Teresa Otero

~~Gen Box 588~~

Otero c/o

no. 242

Tail shaft

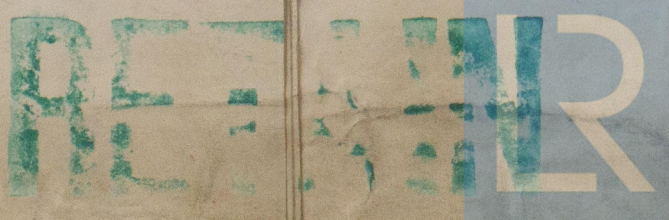

© 2020

Lloyd's Register
Foundation

W1265-0259