

17/6/29

ÖLDICHES QUERSCHOTT 2 SPANTEN VOR ÖLTANK N° 6. B.B. u. ST.B.

VON HINTEN GEGEHEN

1:25

SCHNITT A-B



ÖLDICHES QUERSCHOTT 2 SPANTEN HINTER ÖLTANK N° 8. B.B. u. ST.B.

VON HINTEN GEGEHEN


1:25

SCHNITT A-B

Das Urheberrecht an diesen Zeichnungen und sämtlichen Beilagen verbleibt uns. Sie sind dem Empfänger nur zum persönlichen Gebrauch anvertraut. Ohne unsere schriftliche Genehmigung dürfen sie nicht kopiert oder vervielfältigt, auch nicht Dritten Personen, insbesondere Wettbewerbern, mitgeteilt oder aus irgendwelcher Weise veröffentlicht werden. Widerspricht die Bezeichnung eines Zeichners oder eines Zeichners oder eines Zeichners oder eines Zeichners sind wir im Falle der Herausstellung sofort zurückzugeben.  
Deutsche Werke Kiel Aktiengesellschaft

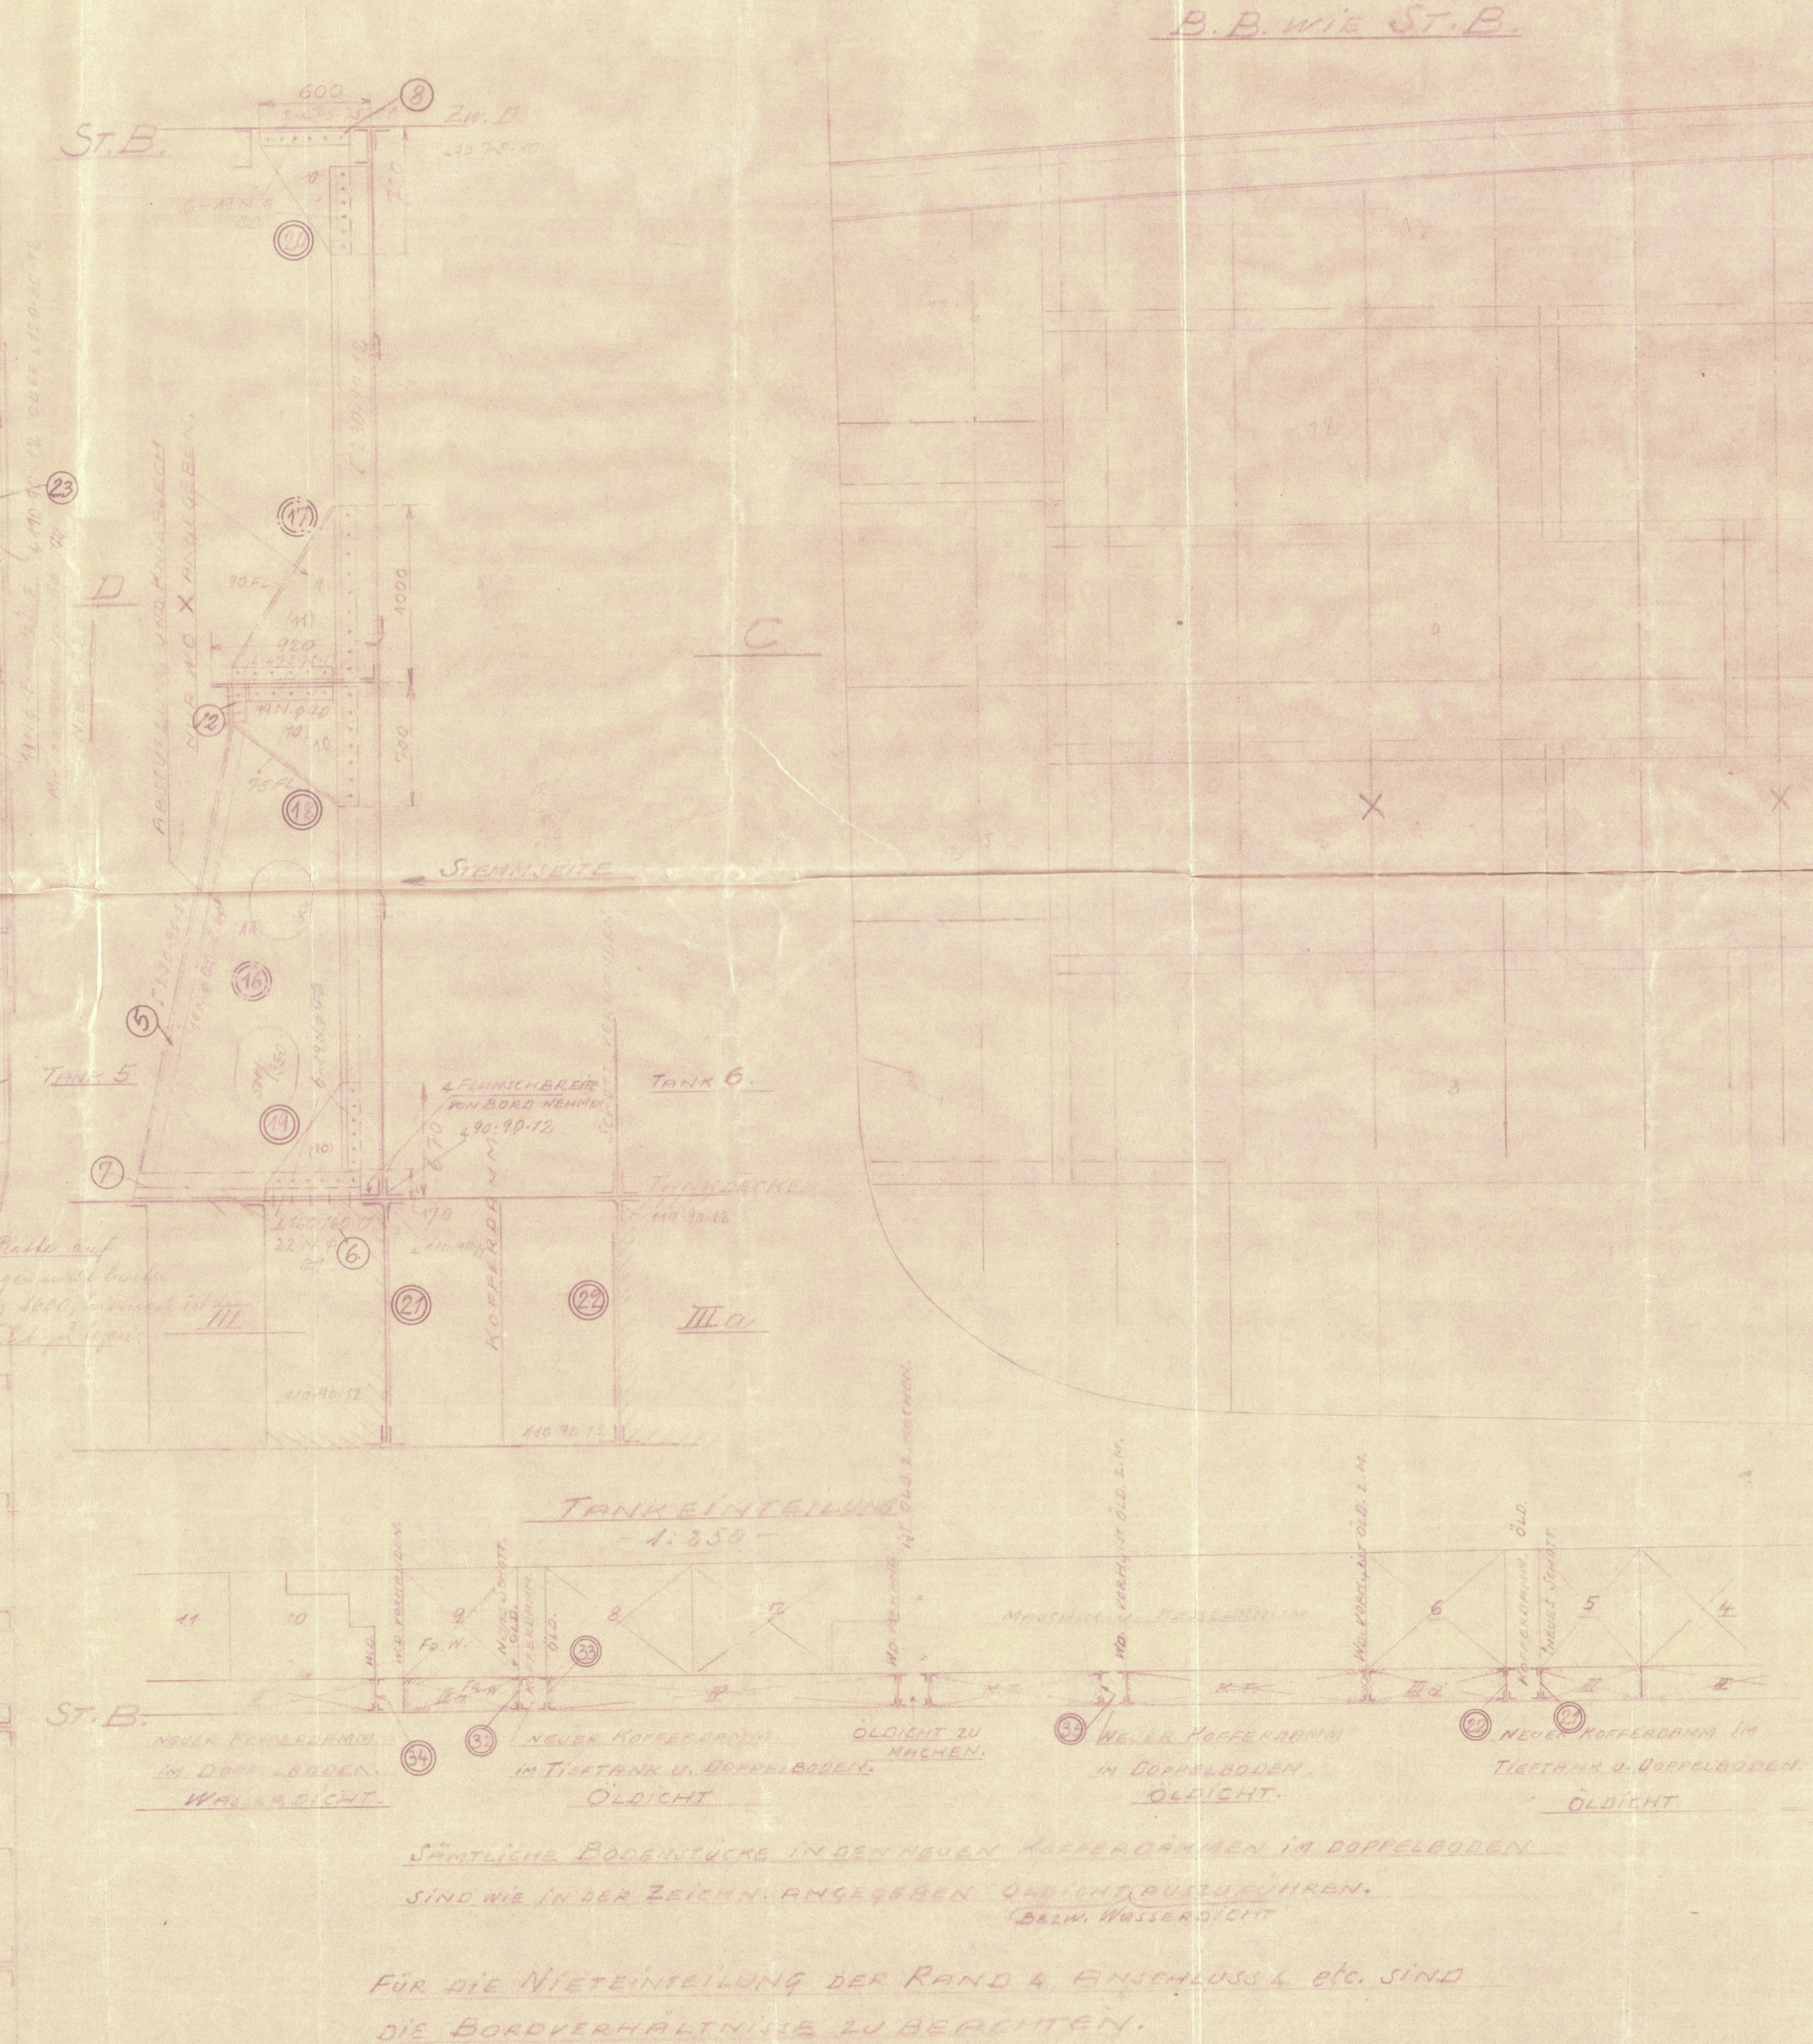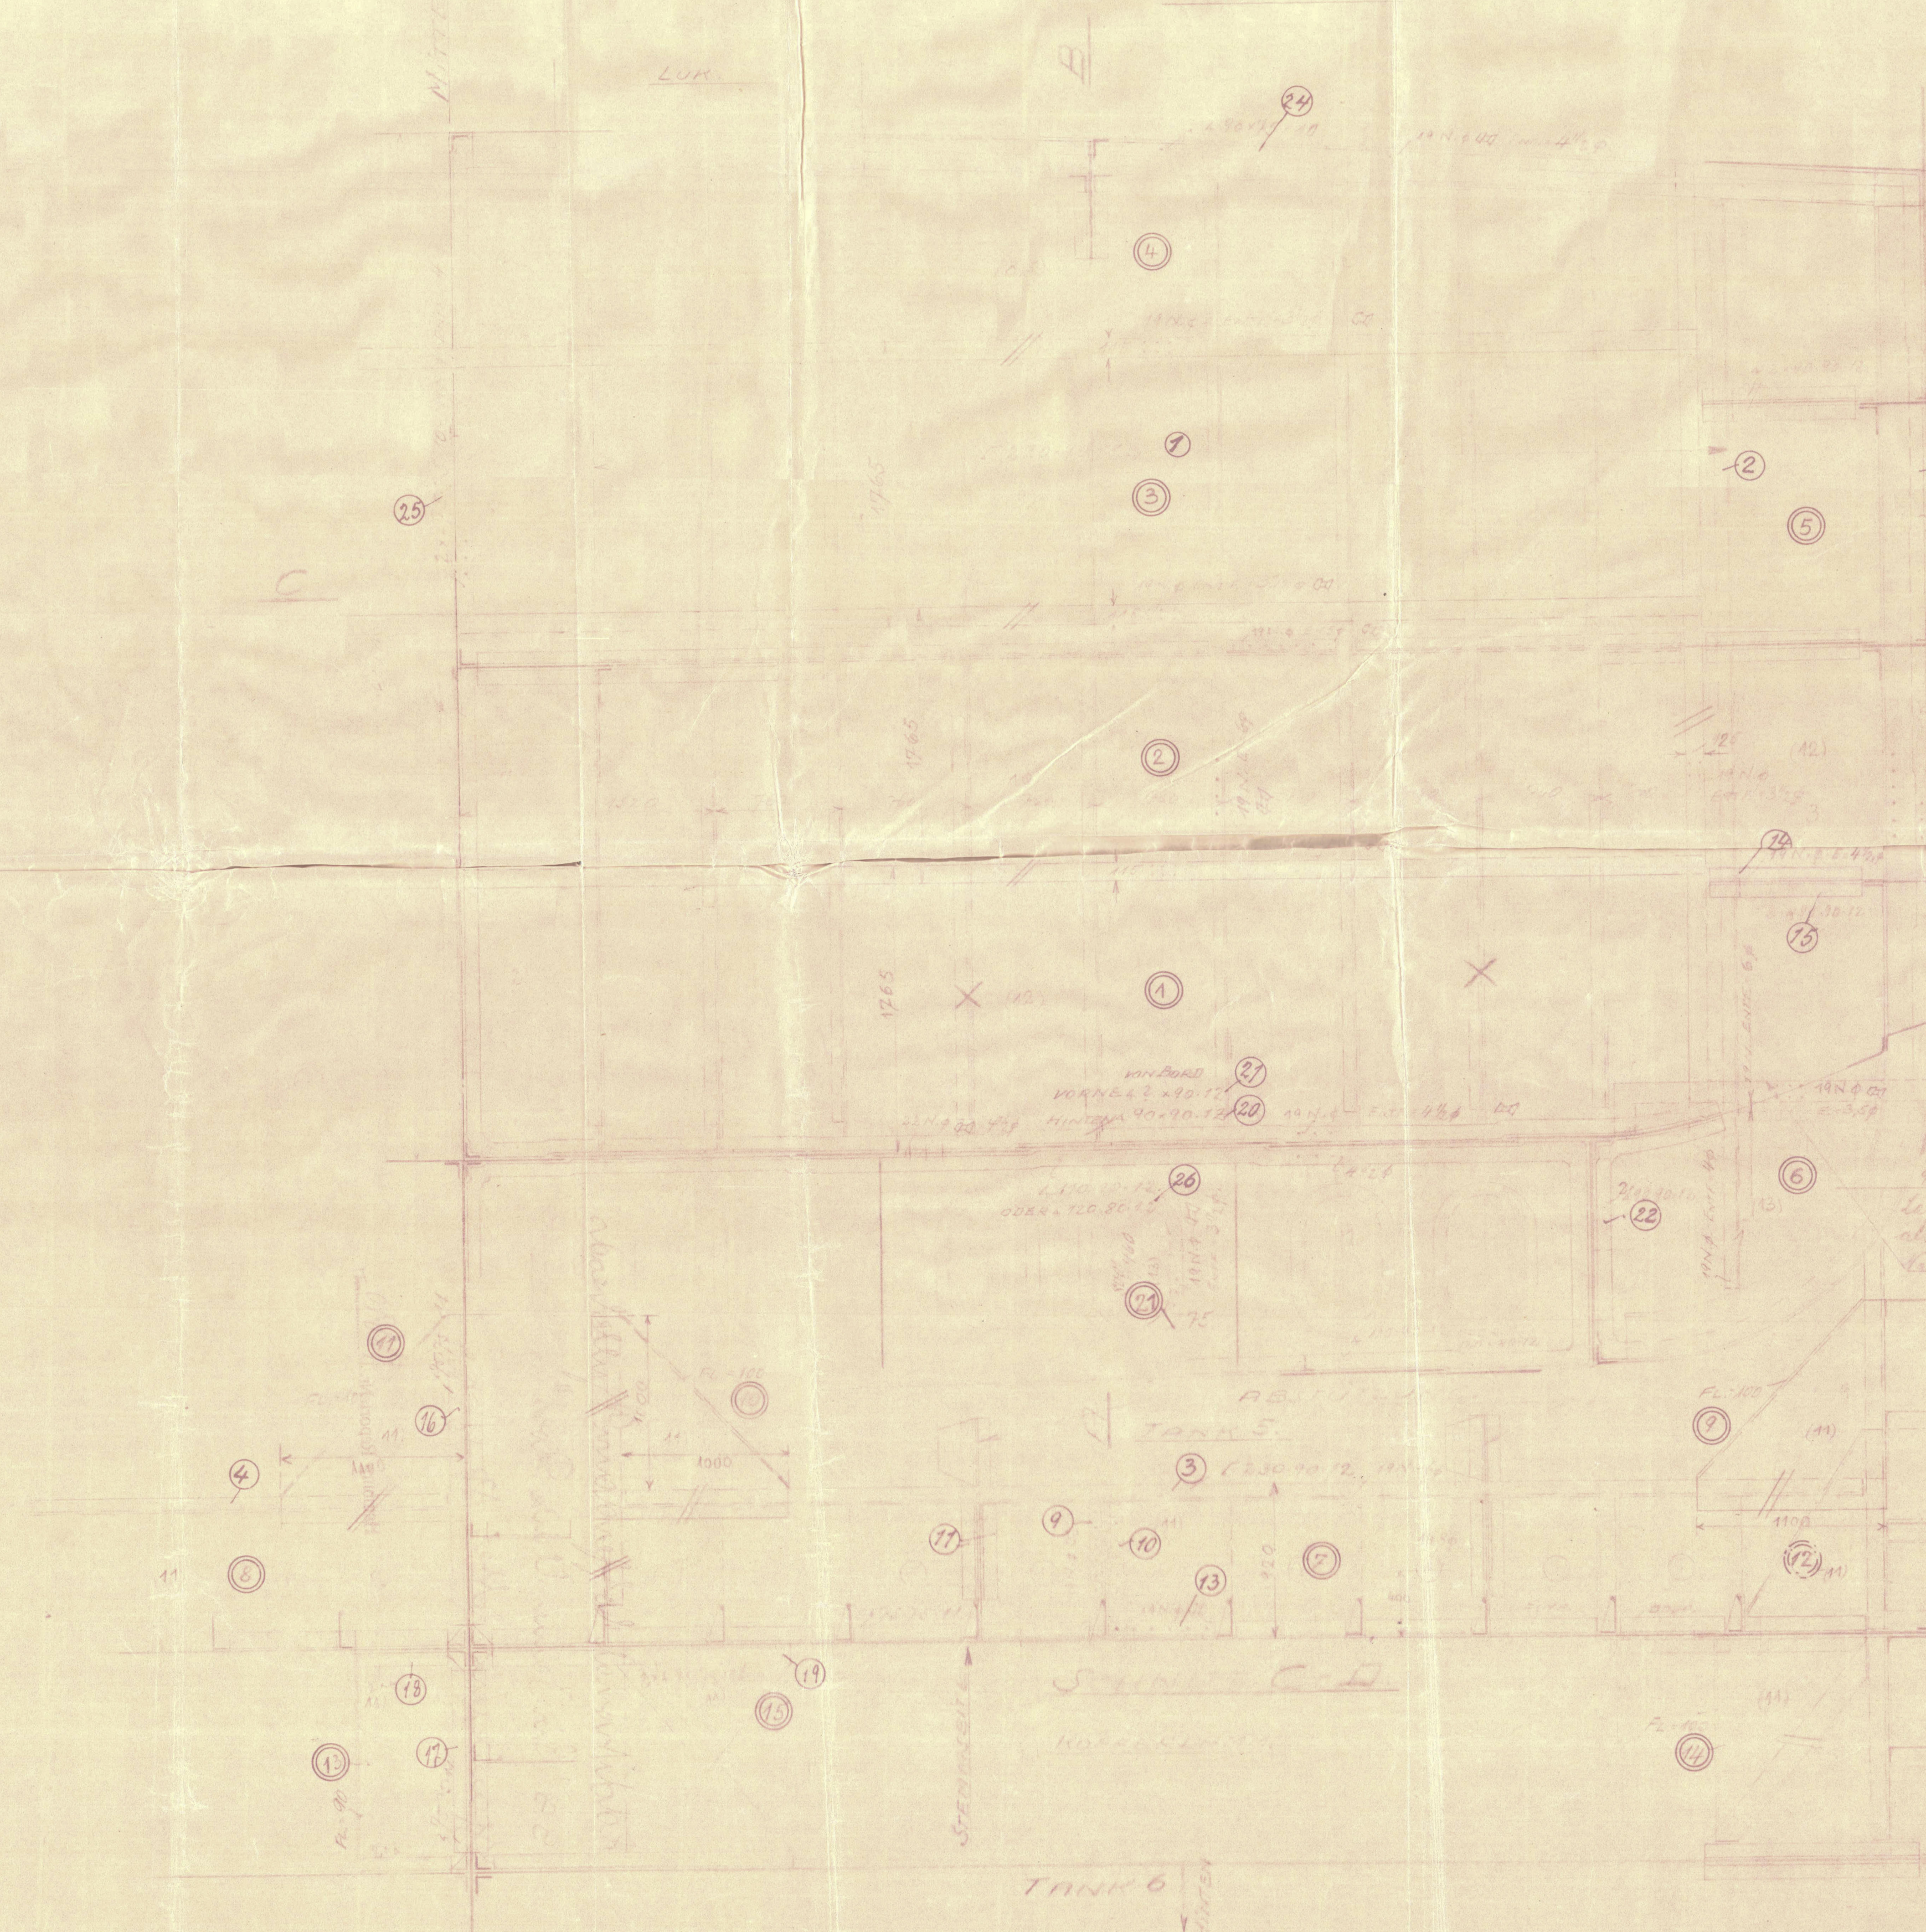

TANKTEILENÜBER 1:350

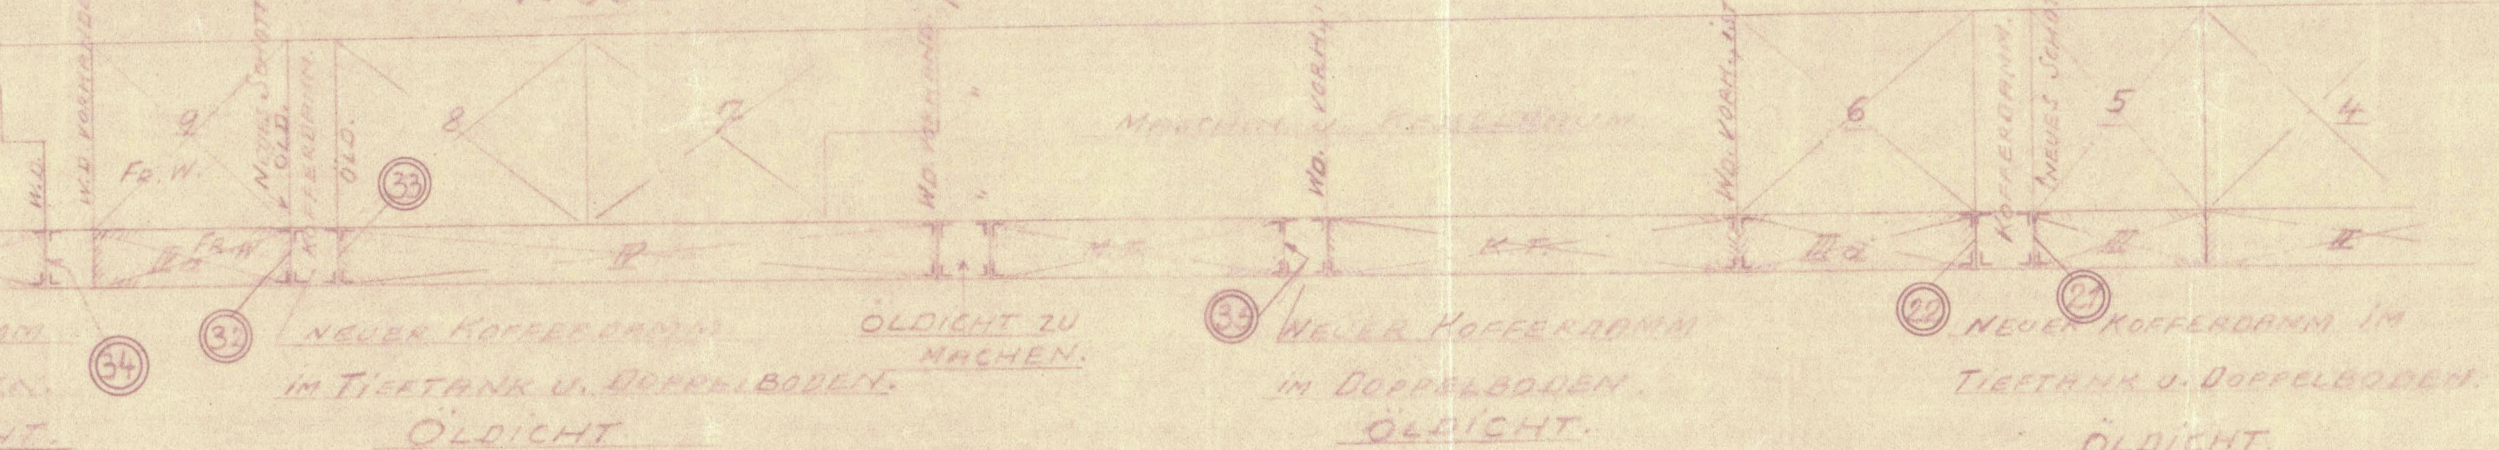

SÄMTLICHE BOGENSTÜCKE IN DEN NEUEN KOFFERDÄMMEN IN DOPELBOGEN SIND WIE IN DER ZEICHN. ANGEZEIGT UND MIT BOGENSTÜCKEN ODER WASSERDICHT FÜR DIE NIETEINTEILUNG DER RAND- u. EINSCHLÜSSL etc. SIND DIE BORDVERHÄLTNISS E. ZU BEACHTEN.

WERK N° 442622

ÖLDICHTE QUERSCHOTTE  
UNBAU  
© 2008  
Lloyds Register  
Foundation

Additional Rotterdam fullheads  
S.S. "Sir James Clark Ross"  
Hamburg letter 13/6.29

Hamburg Report Nr. 18890

W133-0200

W133-0200

31



© 2020

Lloyd's Register  
Foundation