

ID N^o 1

N^o 1095

天津航路船
軸系裝置圖

尺度 $\frac{1}{4}$ 吋 = 1呎

株式會社大阪鐵工所

設計部 課

設計 1 2 3 4 5 6 7 8 9 10 11 12

月 3 30 3 30 3 29 3 27

開工 出圖 2021

2021

2021

2021


2021

2021

VERTICAL RAKE 0.0909 / FT.


軸系全長、過不足ハ第一中
間軸後部「カフリング」にて
調整スルモノトス。

PLUMMER B. E.

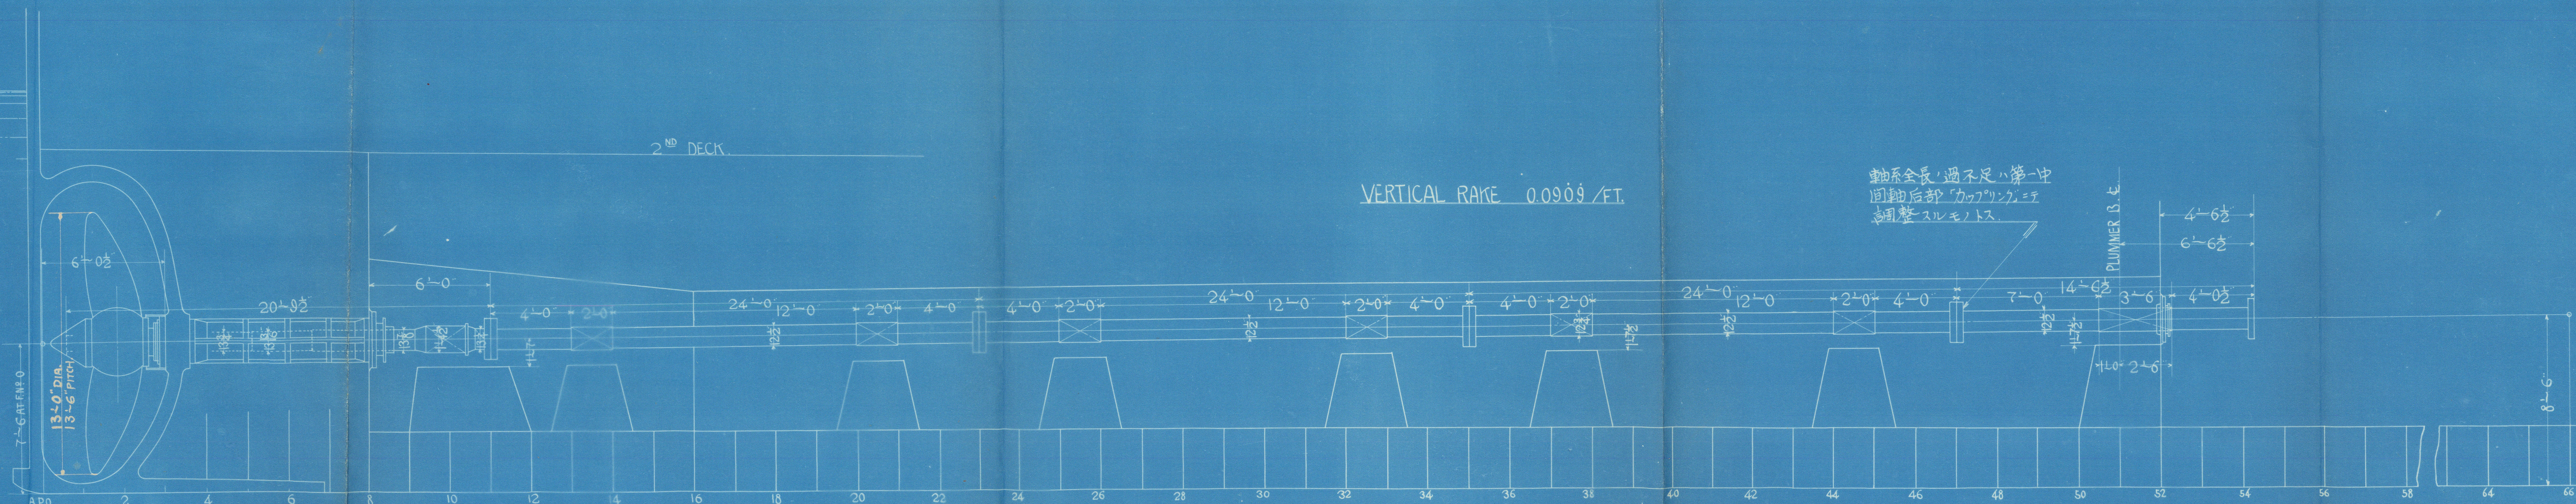


OSAKA IRON WORKS LTD.
BUILDERS NO. 1095
SHAFTING
DATE

M.V. "CHOKO MARU"
KOBE. 5767.

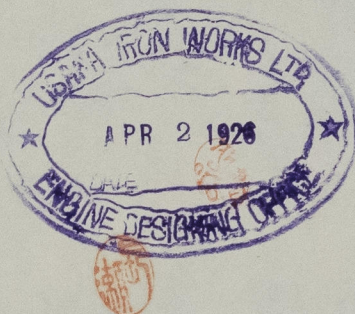

GEN. BOX NO 861

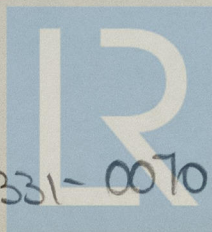

© 2021

Lloyd's Register
Foundation

W1331-0070