
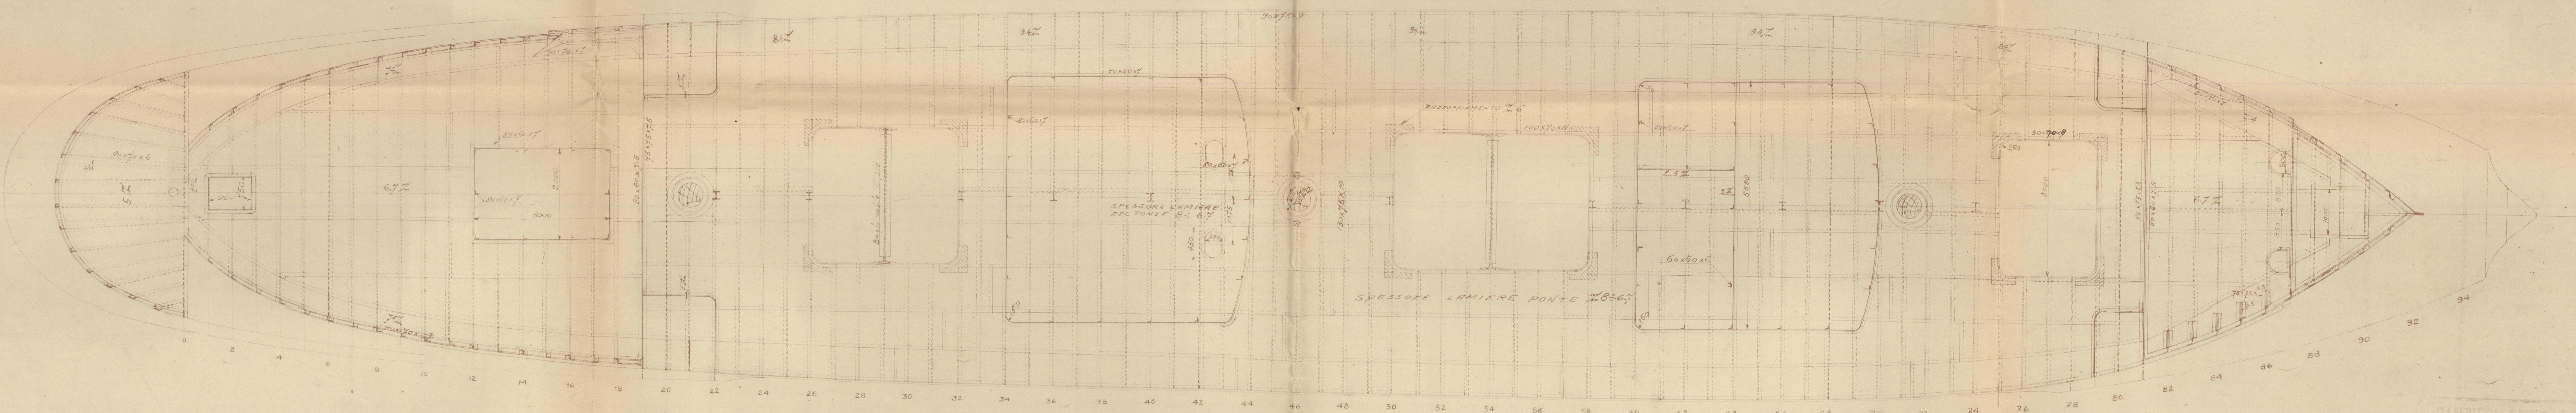
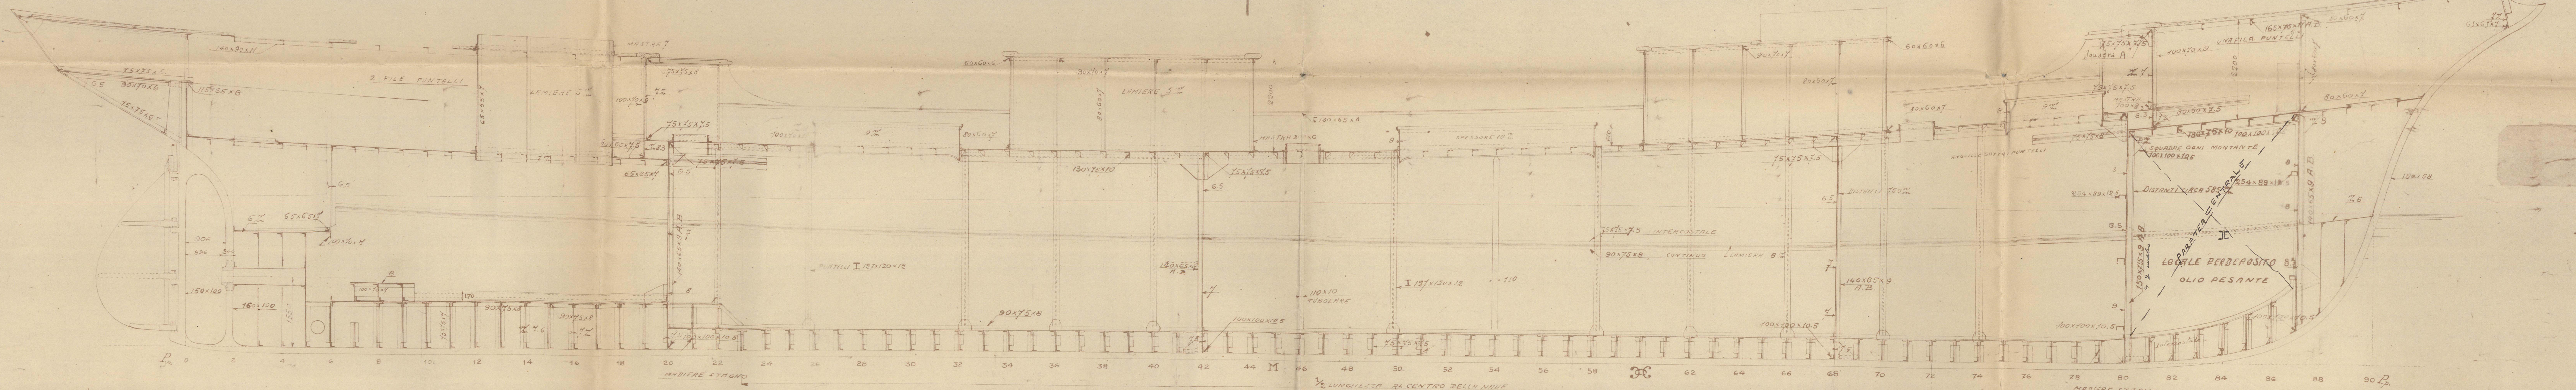
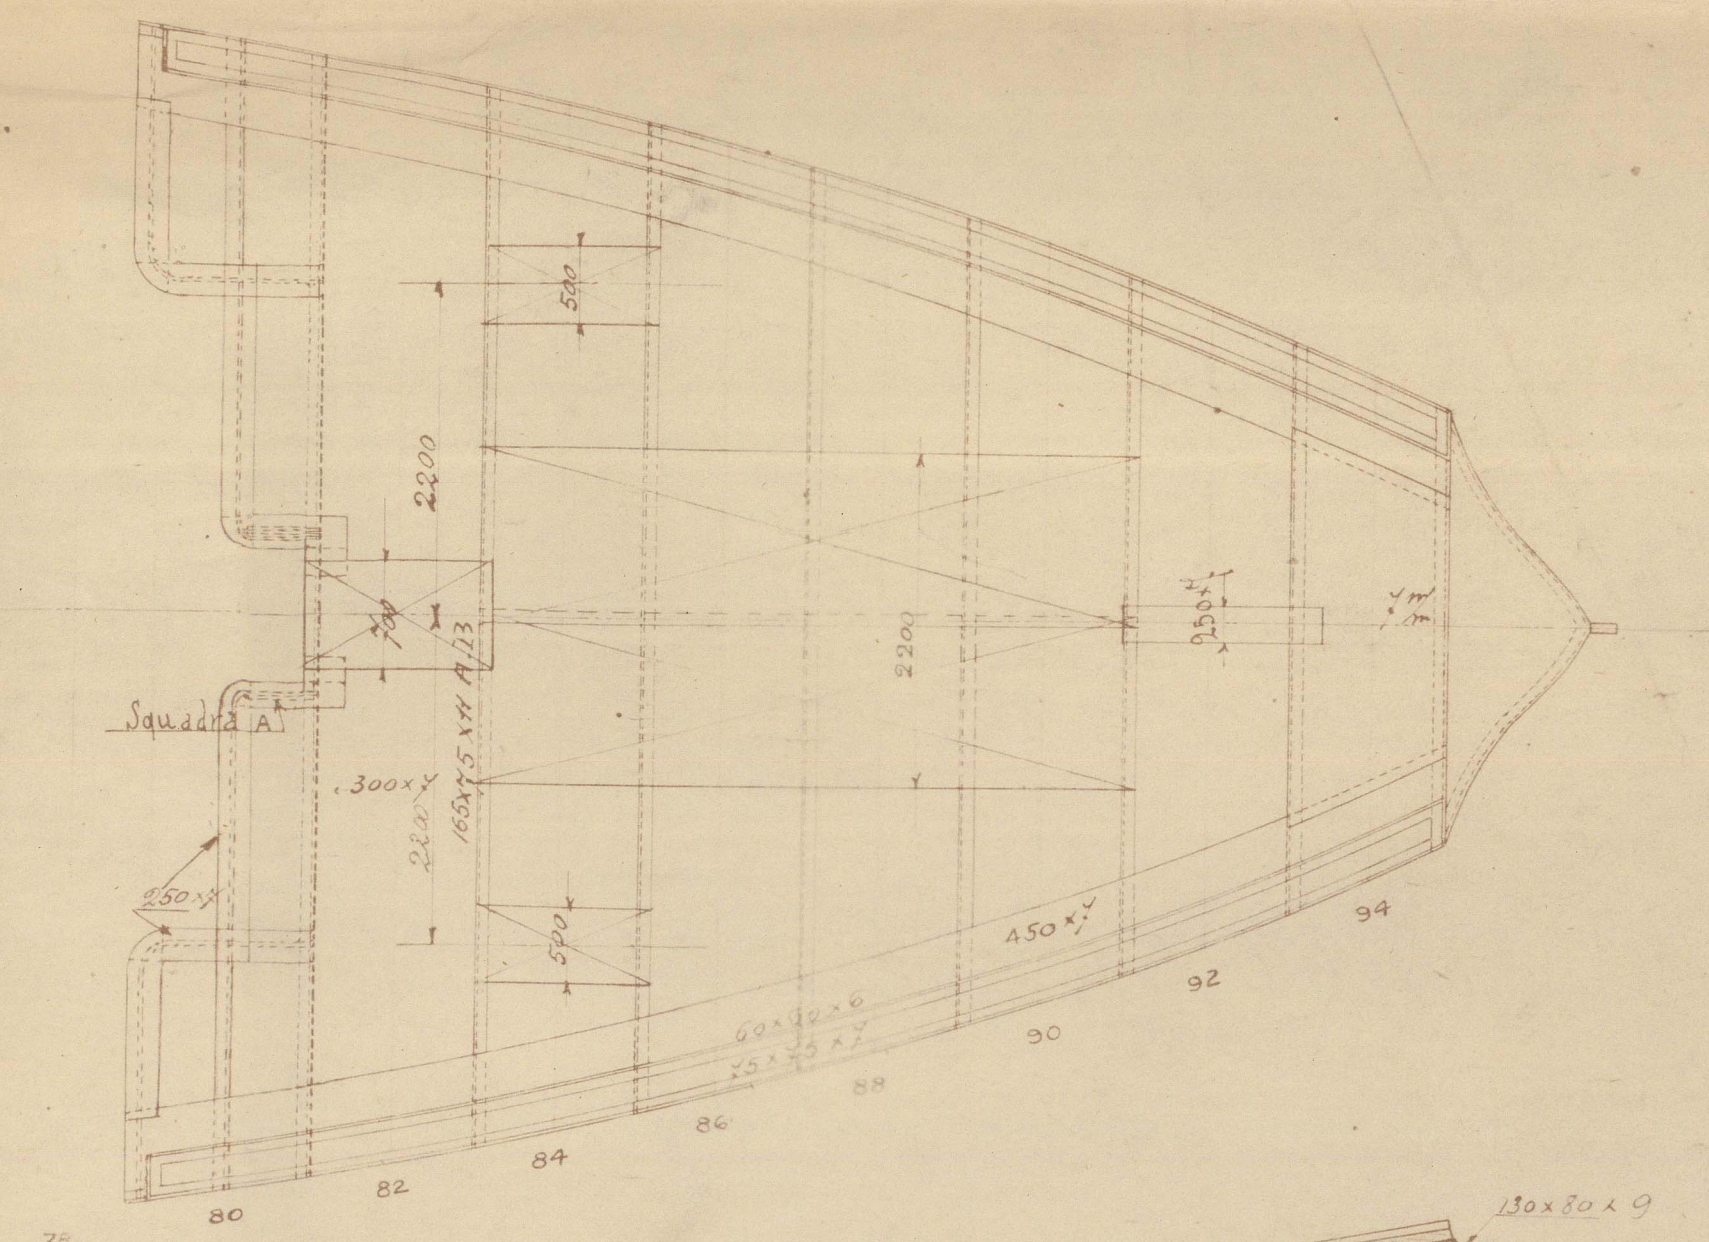
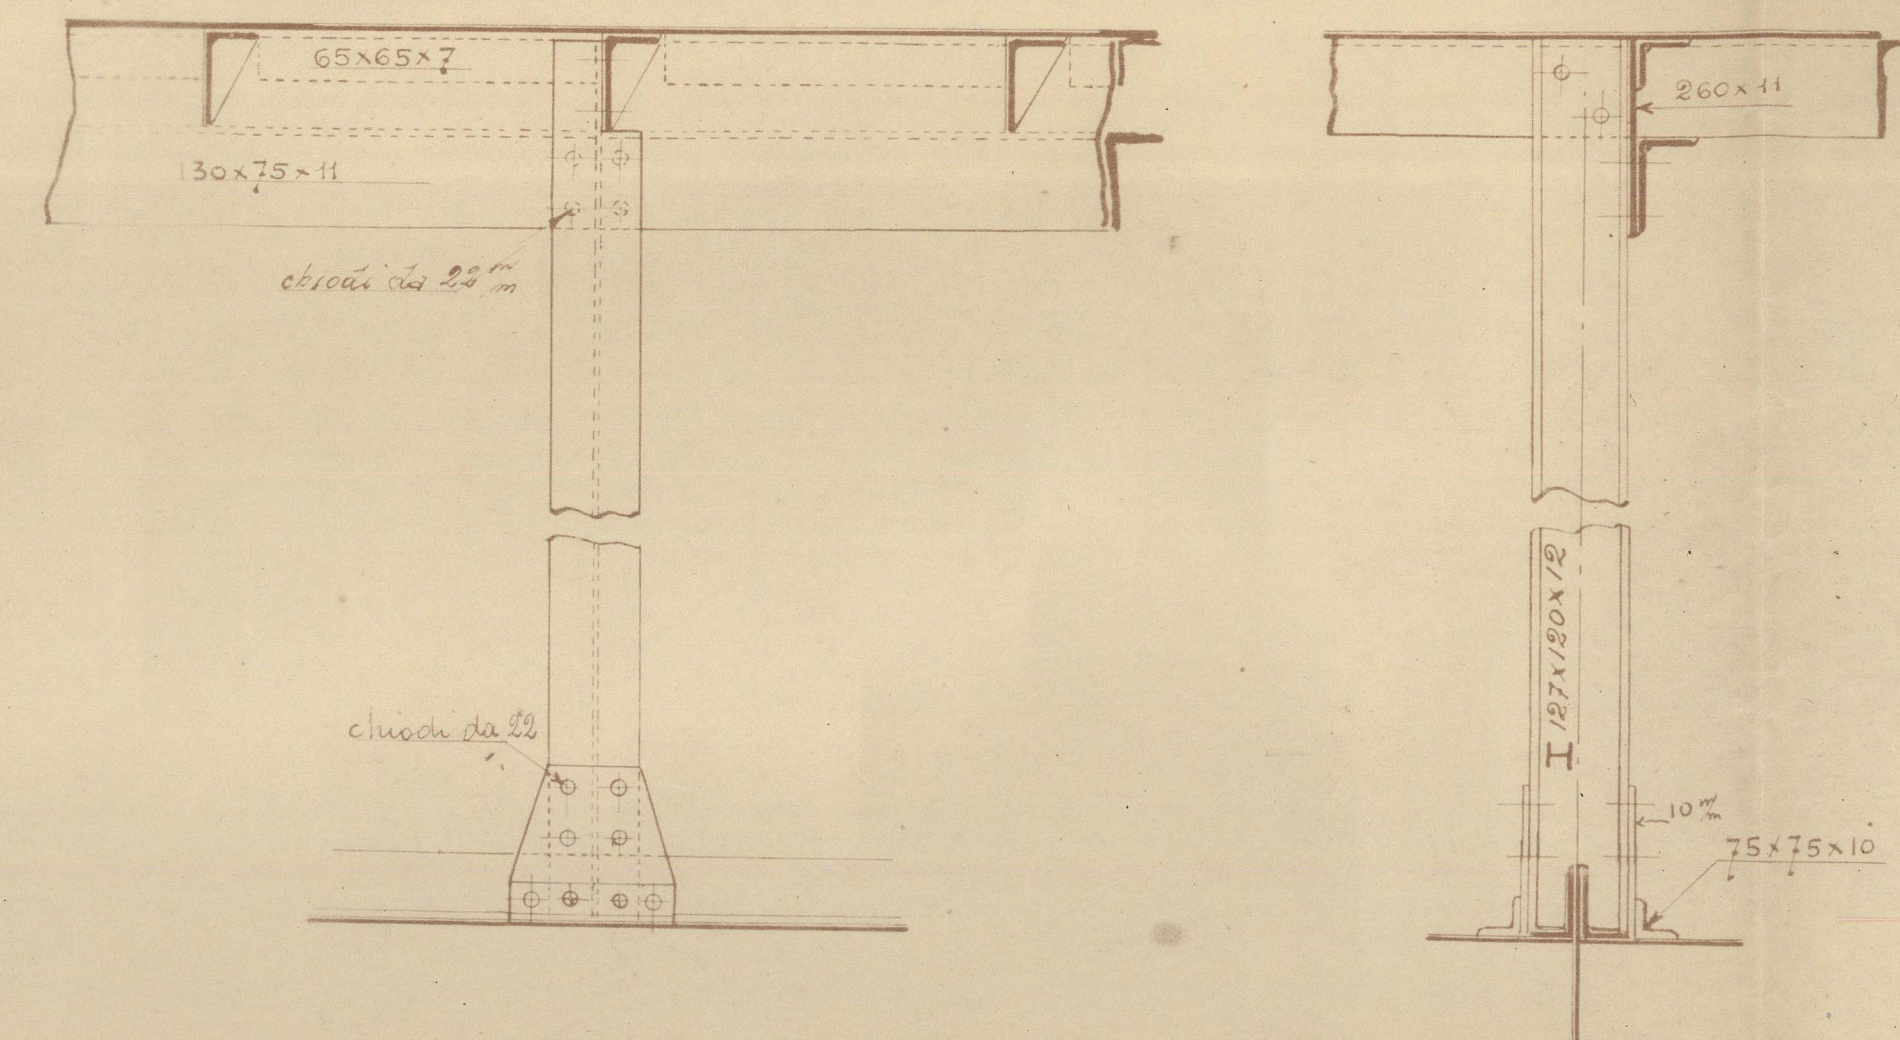


Piroscafo - goletta Con motore ad olio pesante (ciclo Diesel)

Struttura generale dello scafo
 Scala 1:50

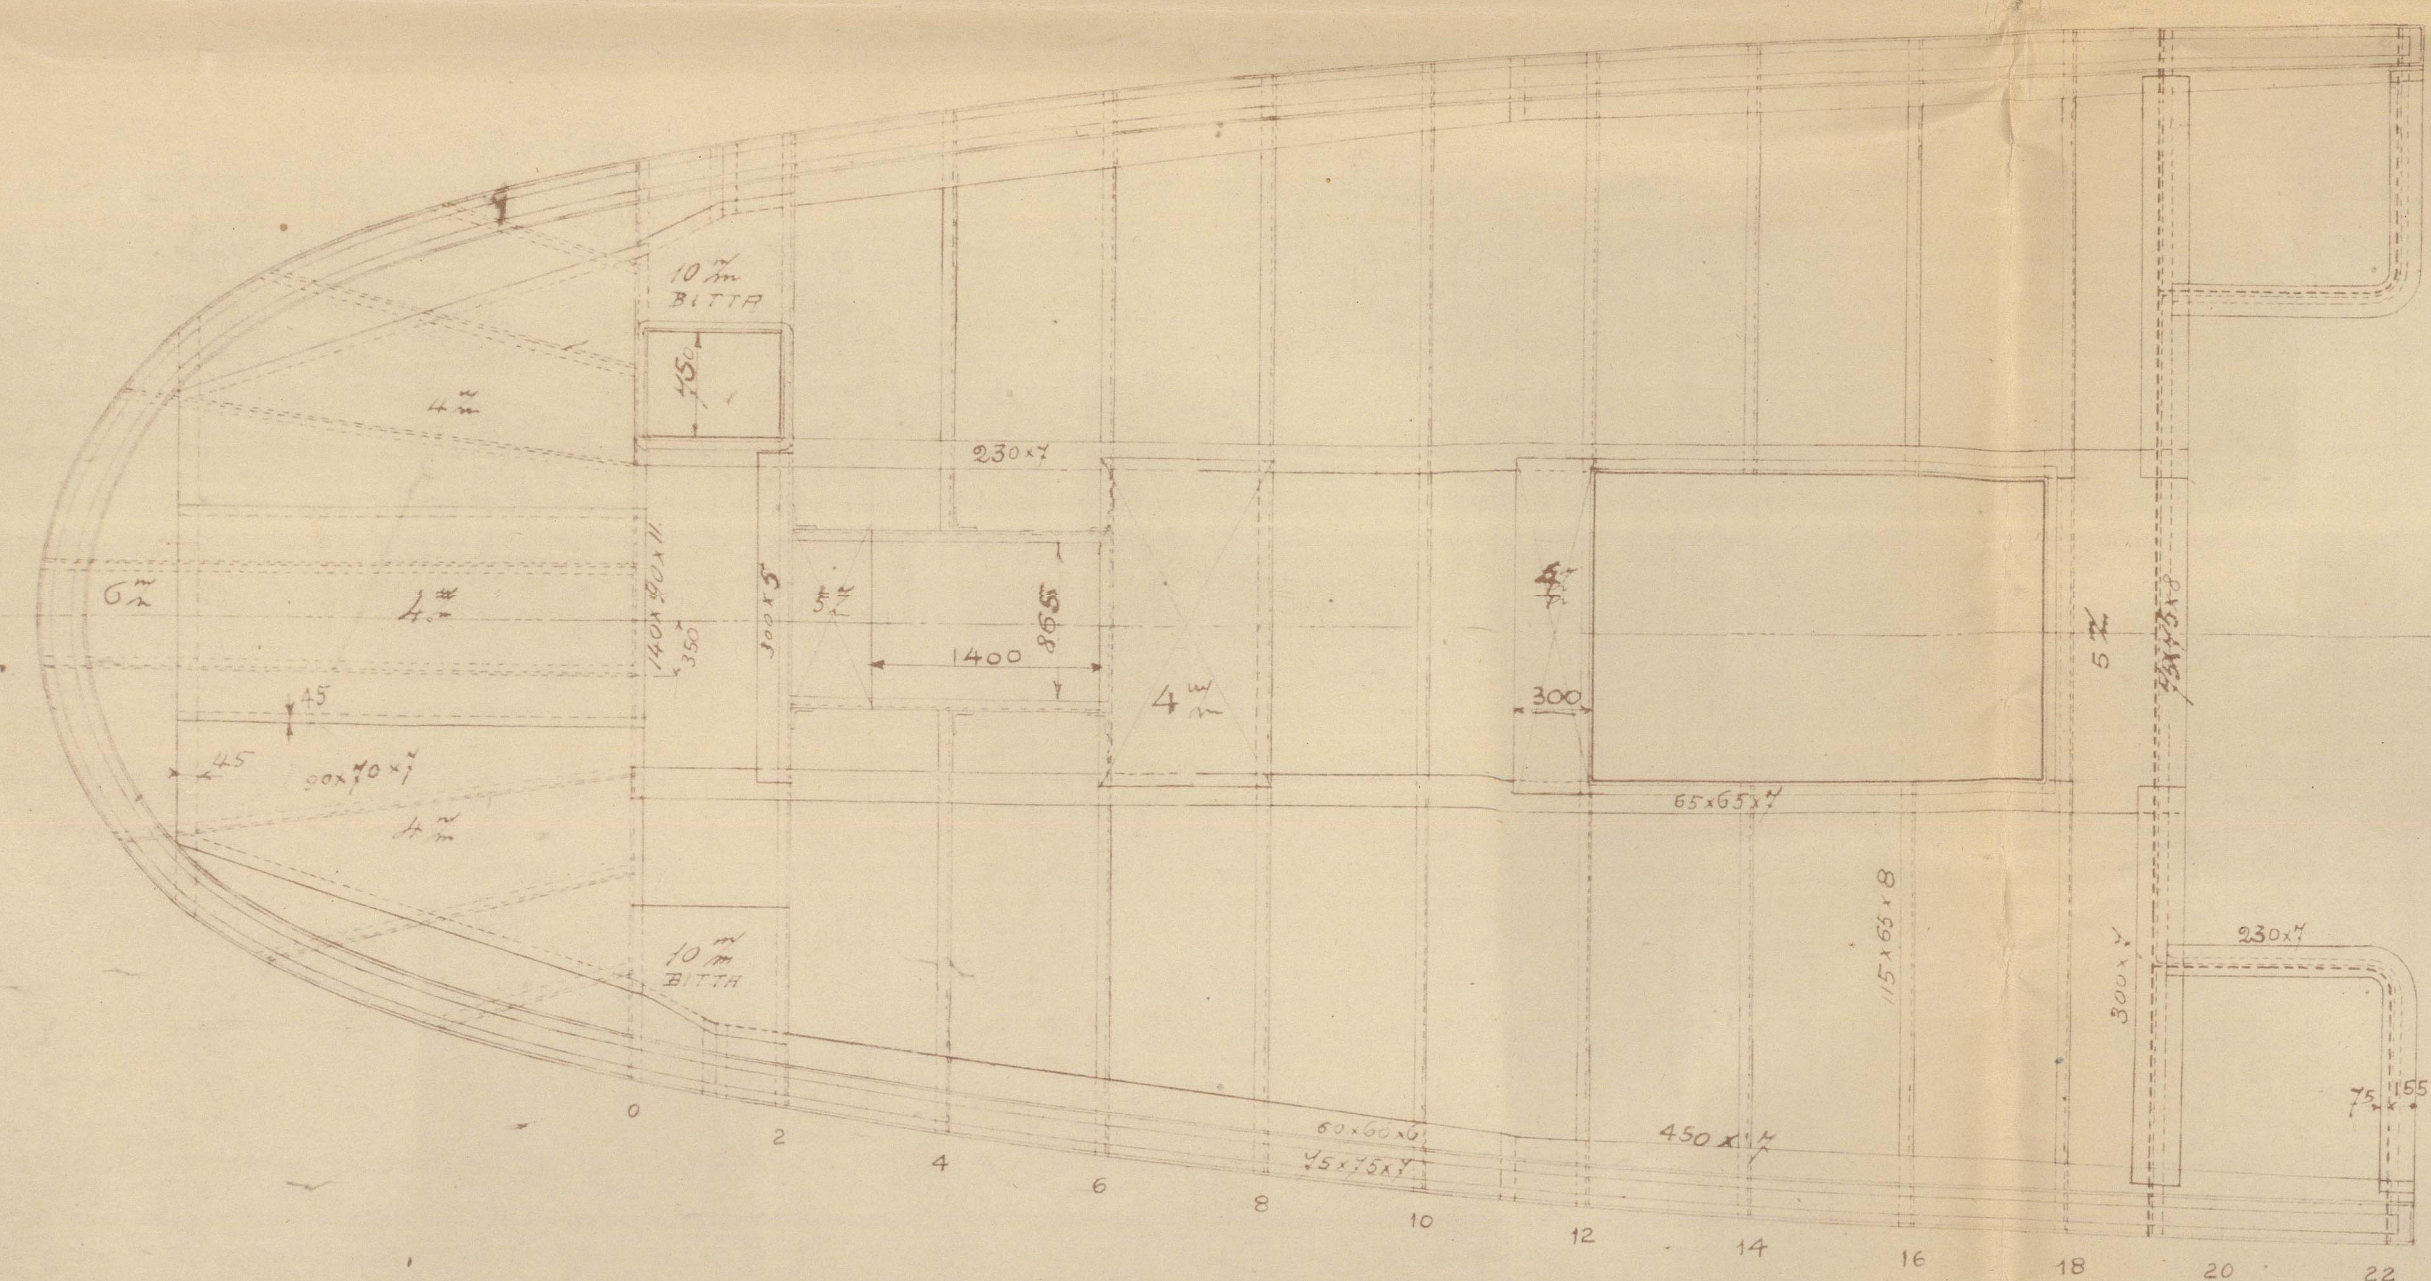


CANTIERI DI FINE SAVOIA

N. di costruzione 592


N. di ordine 5.

CHARTERED BY

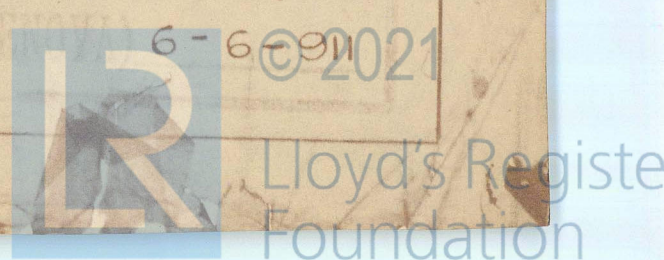

11376-0036

PROFILE
SCHOONER "AGUILA" (WITH DIESEL ENGINES)
CANT. OFF. SAVOIA -

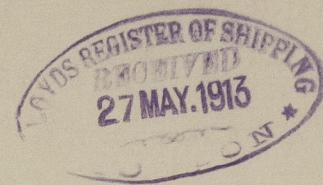

RETAIN

W1376-0036



© 2021

Lloyd's Register
Foundation