



0° 39
N° 1844

Disposition de l'hiloire transversale à la rencontre
de l'étraville existante, au couple 84.

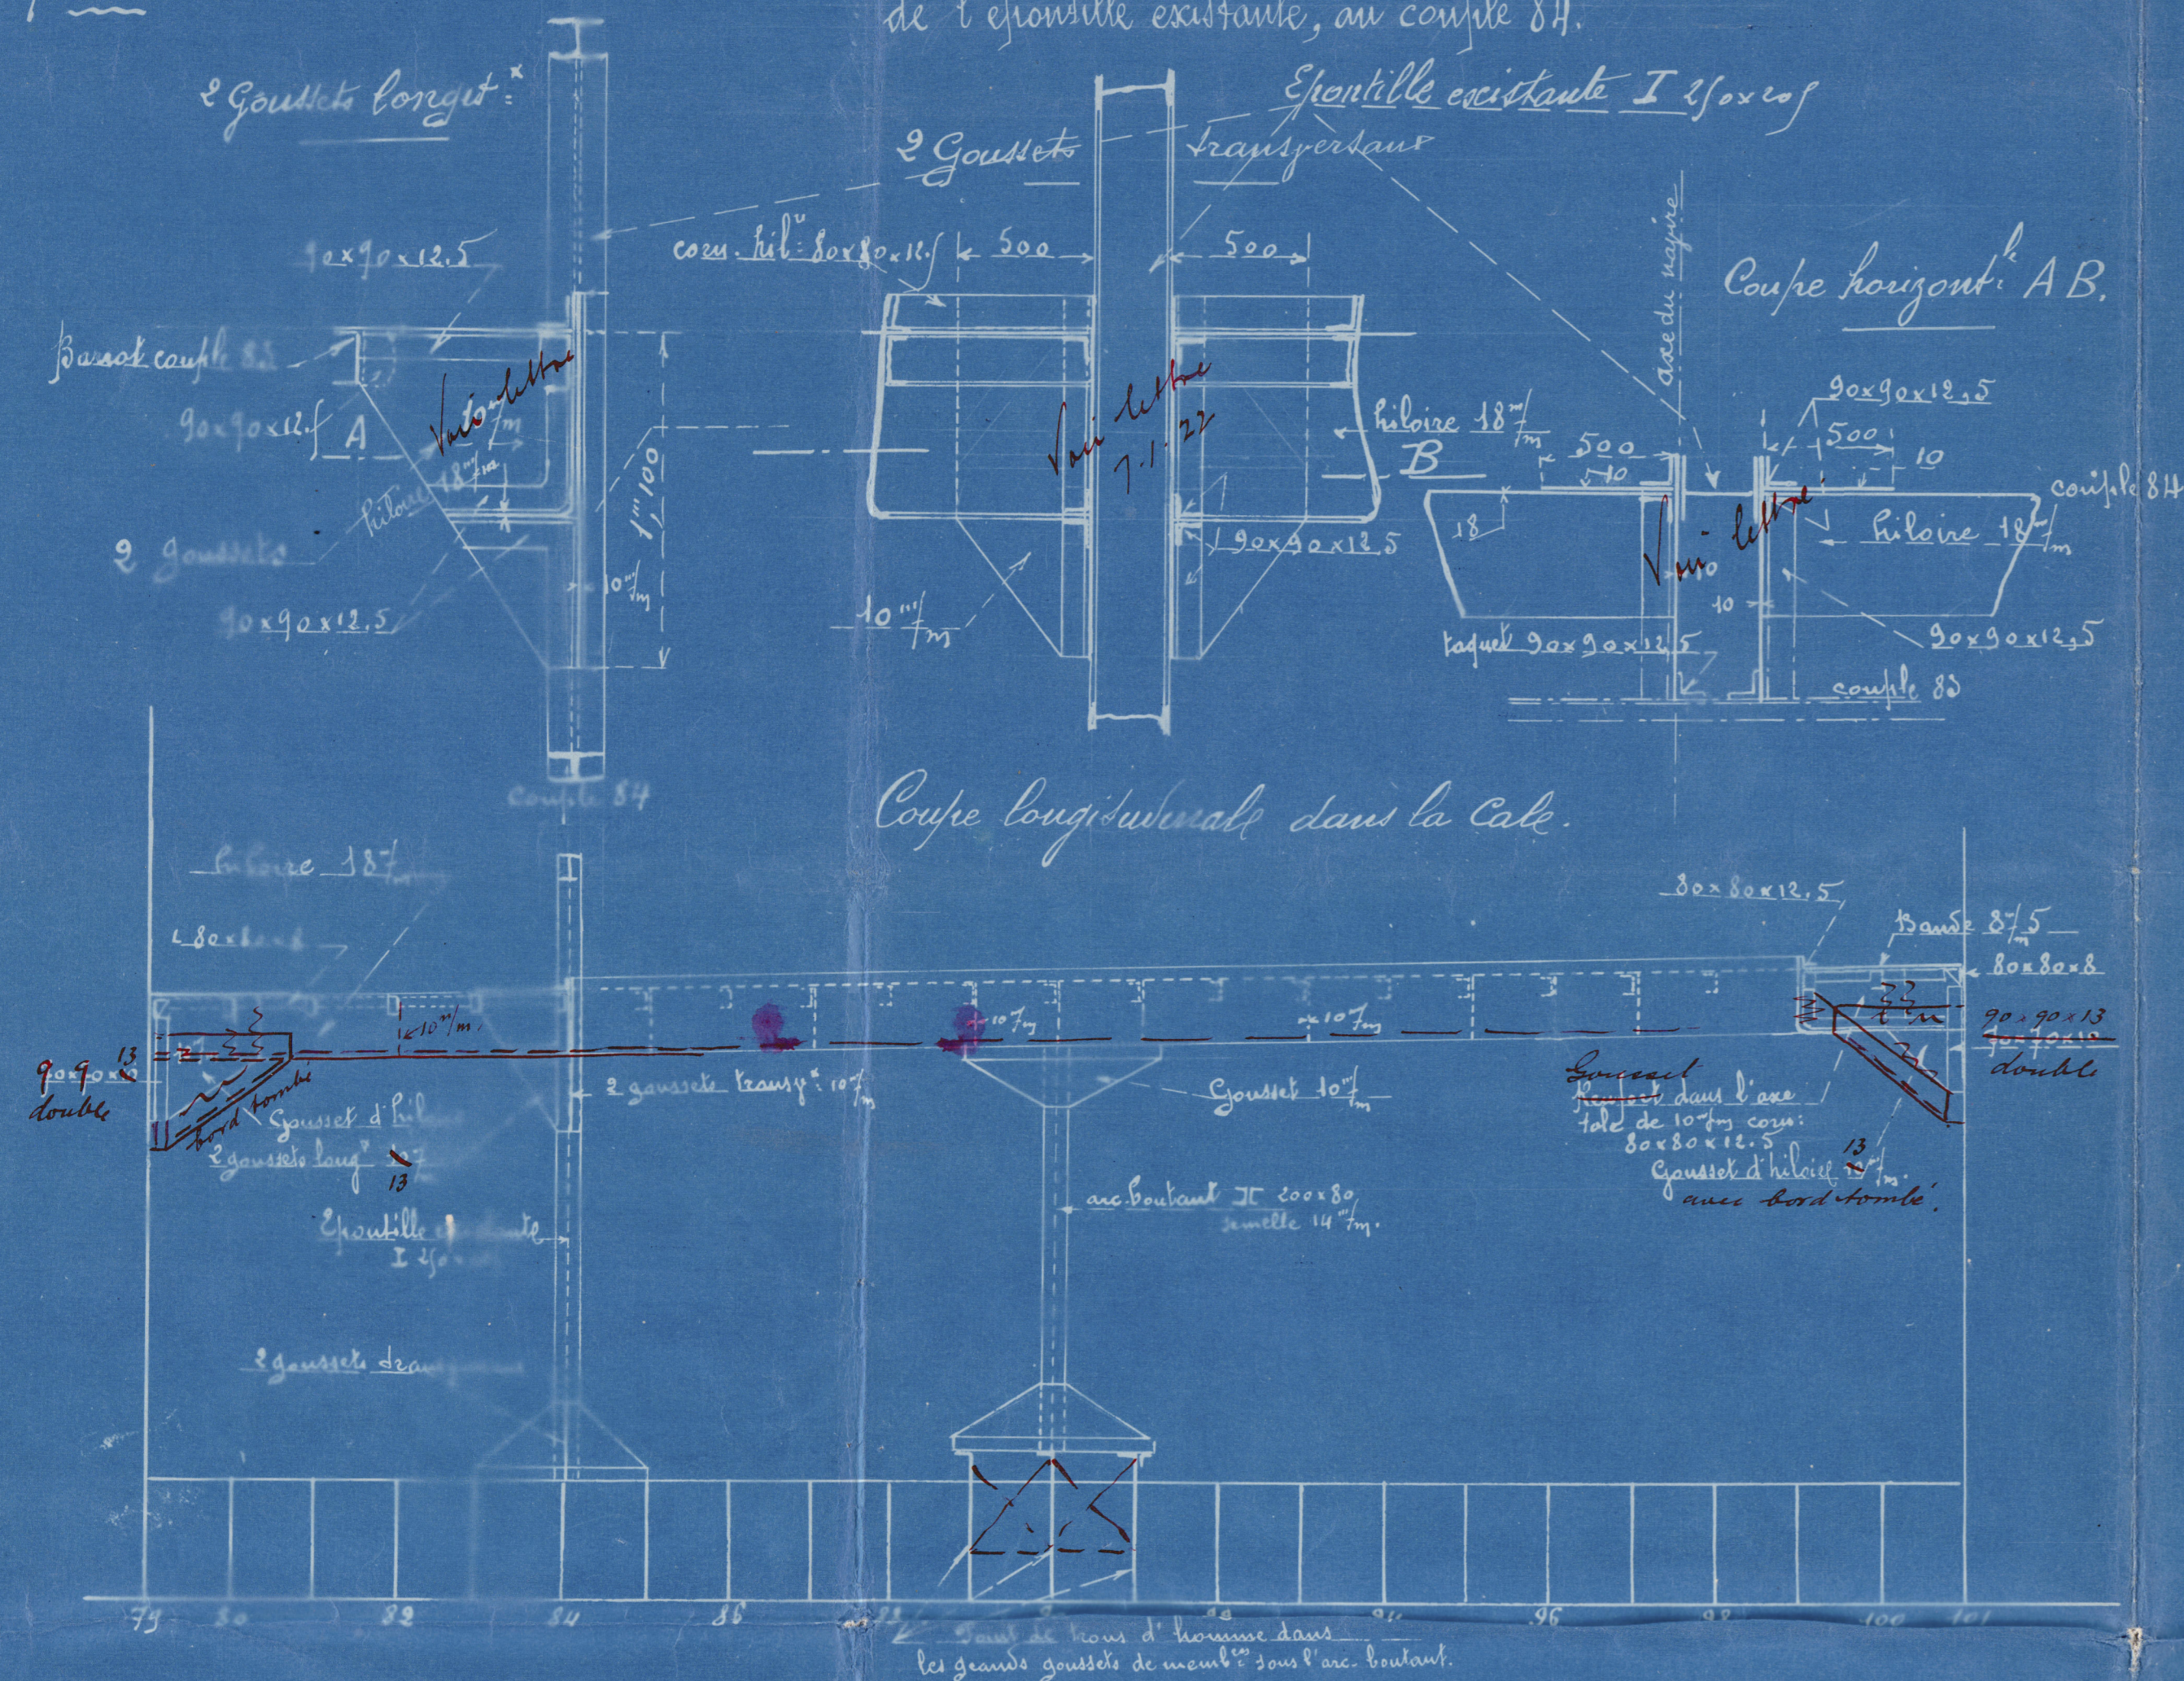

Vue en plan de la cale.

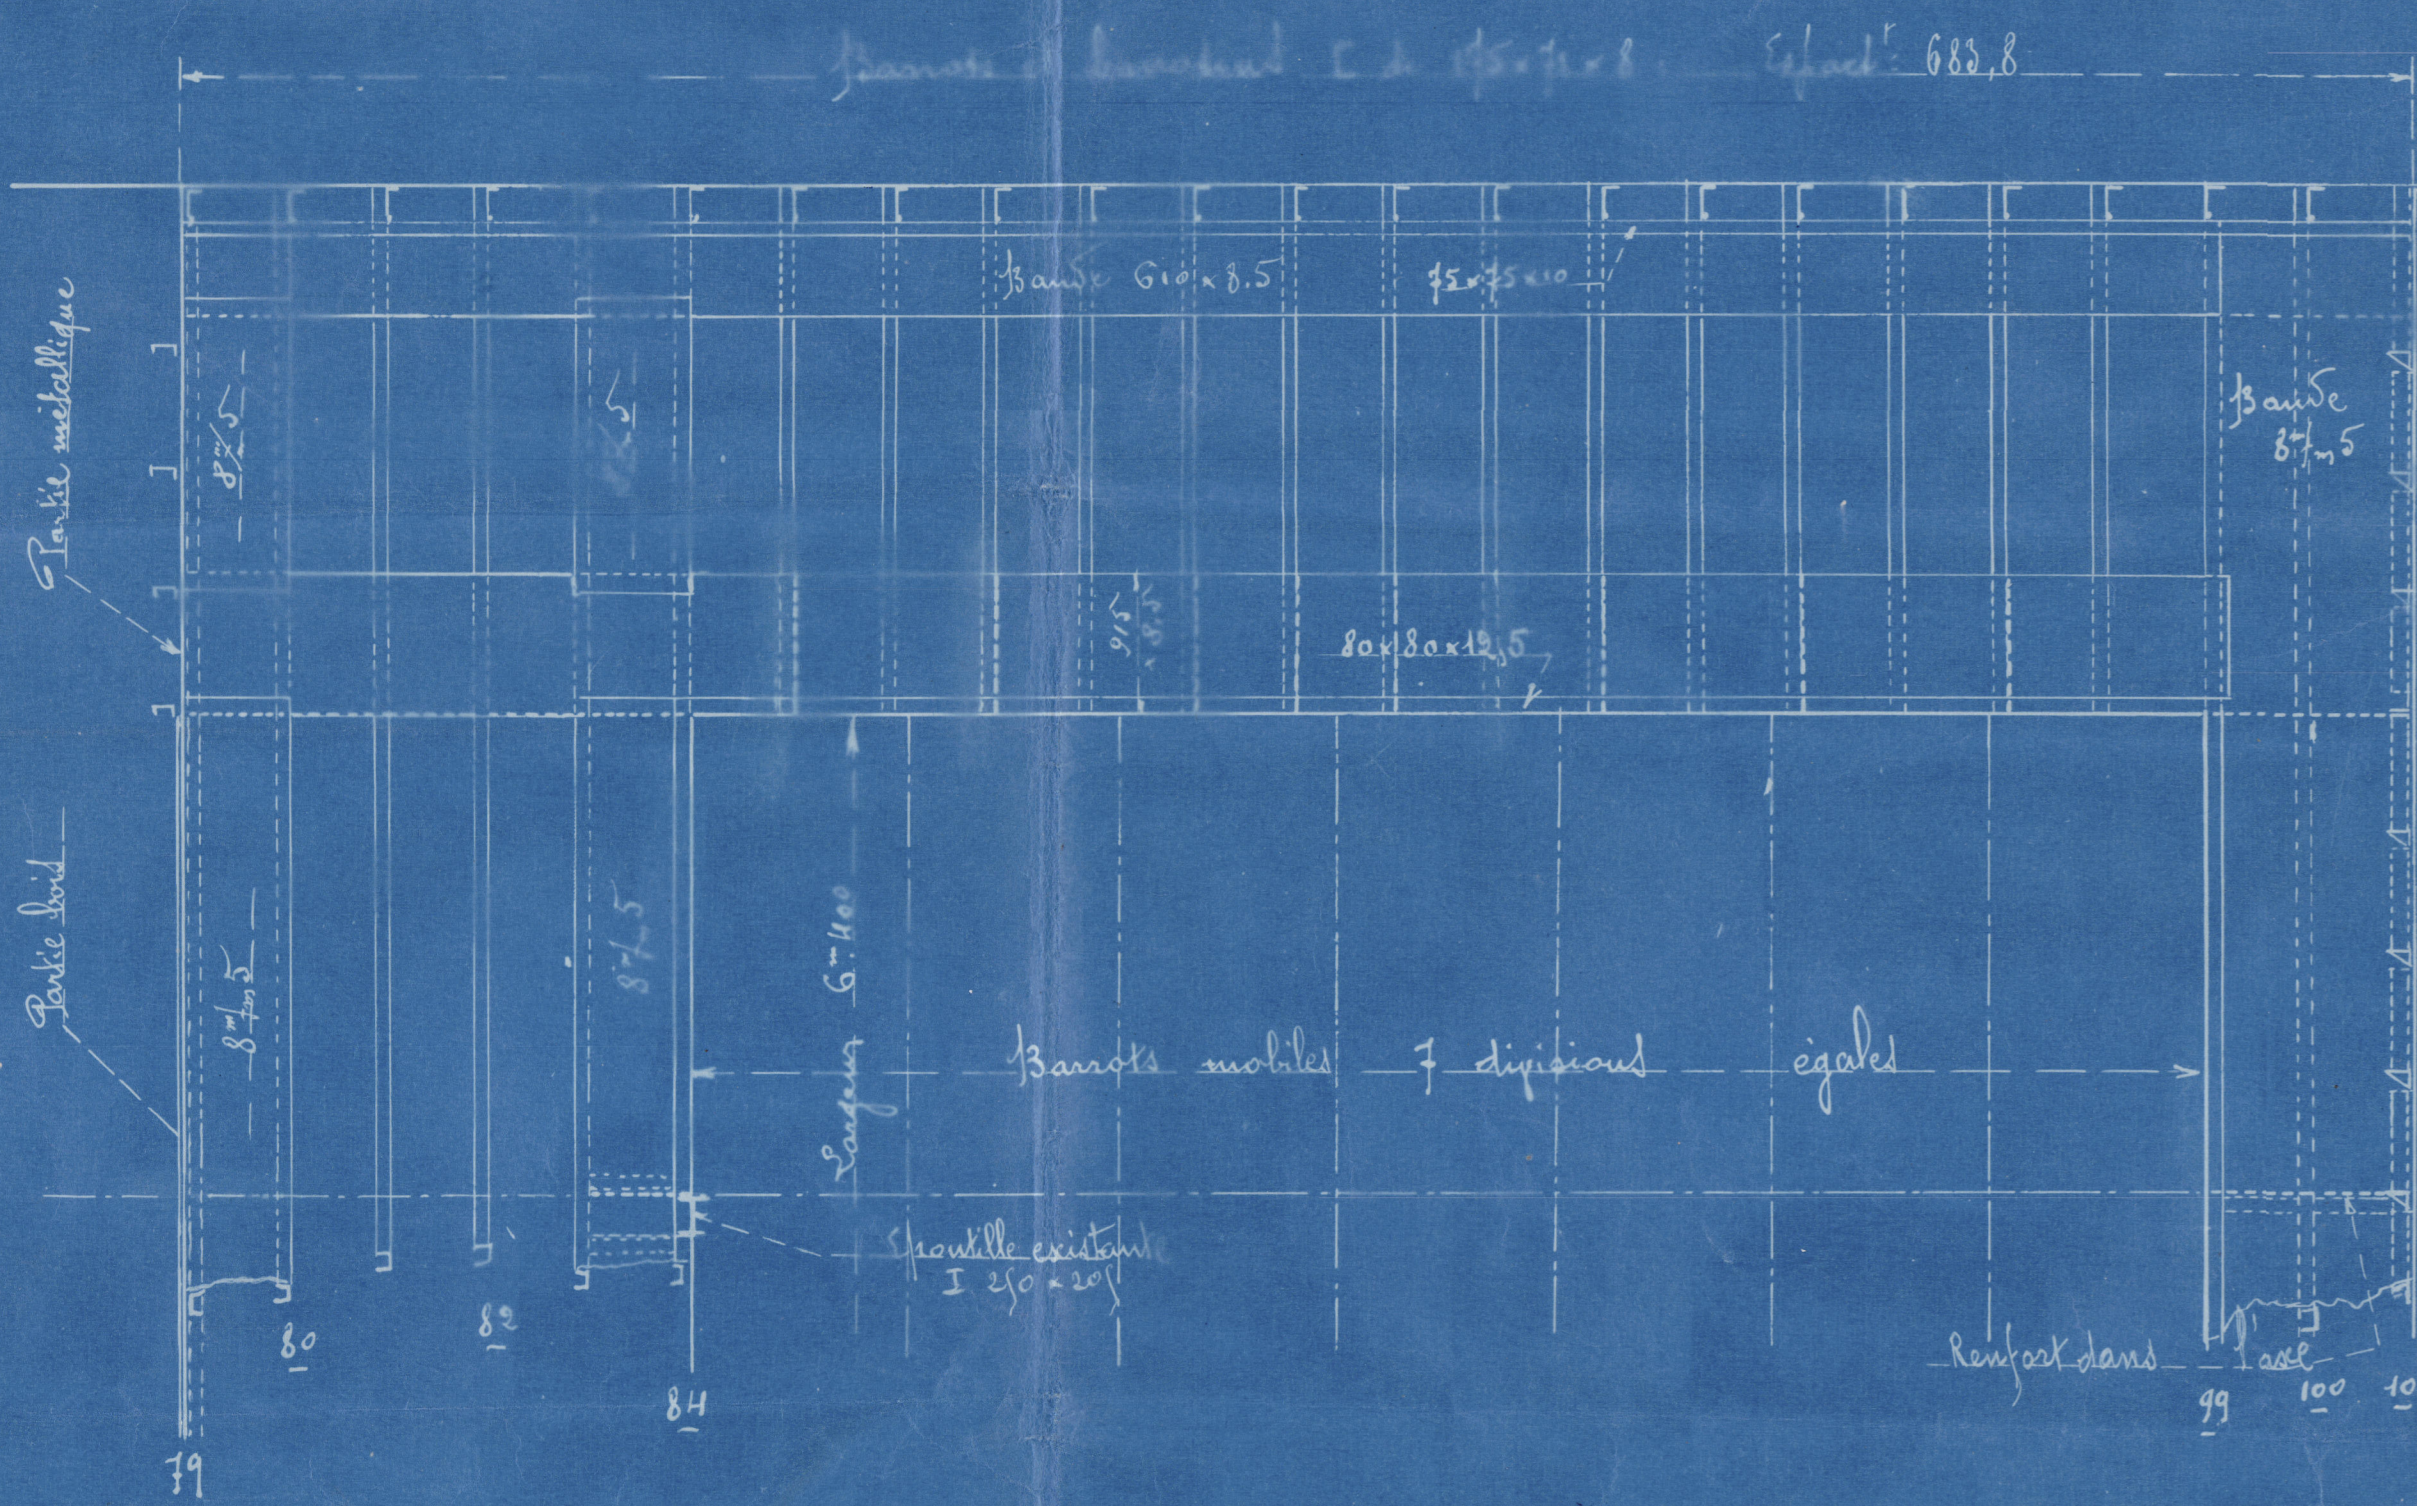


Steamer "Antinea"


Installation d'une plateforme
dans la cale N° 2

Echelles 1/50 et 1/20

1/2 Coupe au Couple 90

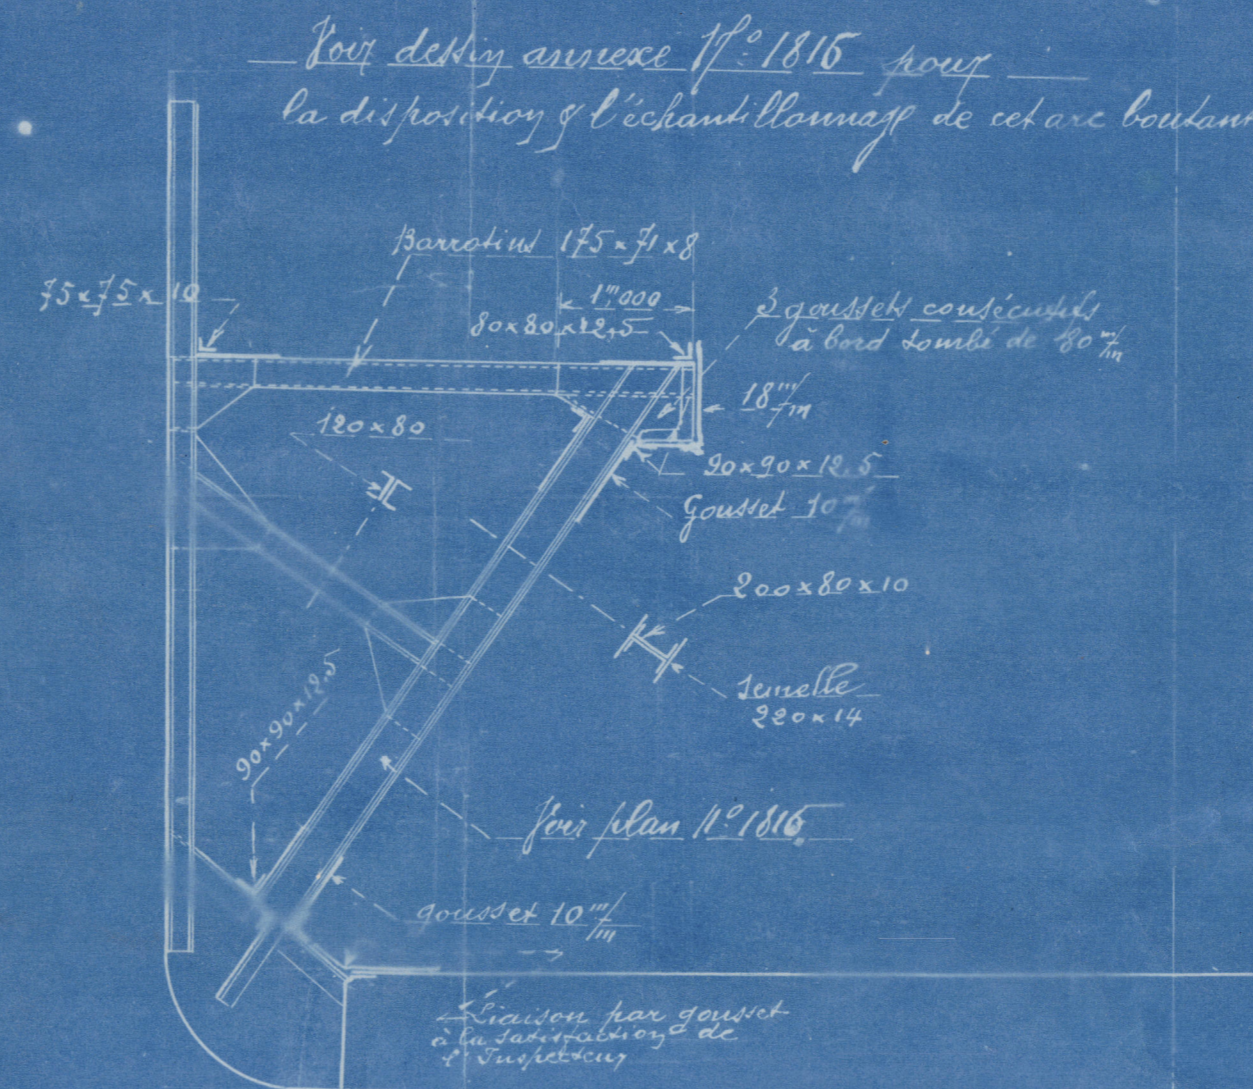

Barrots mobiles (Nombre 6) Echelle 1/20

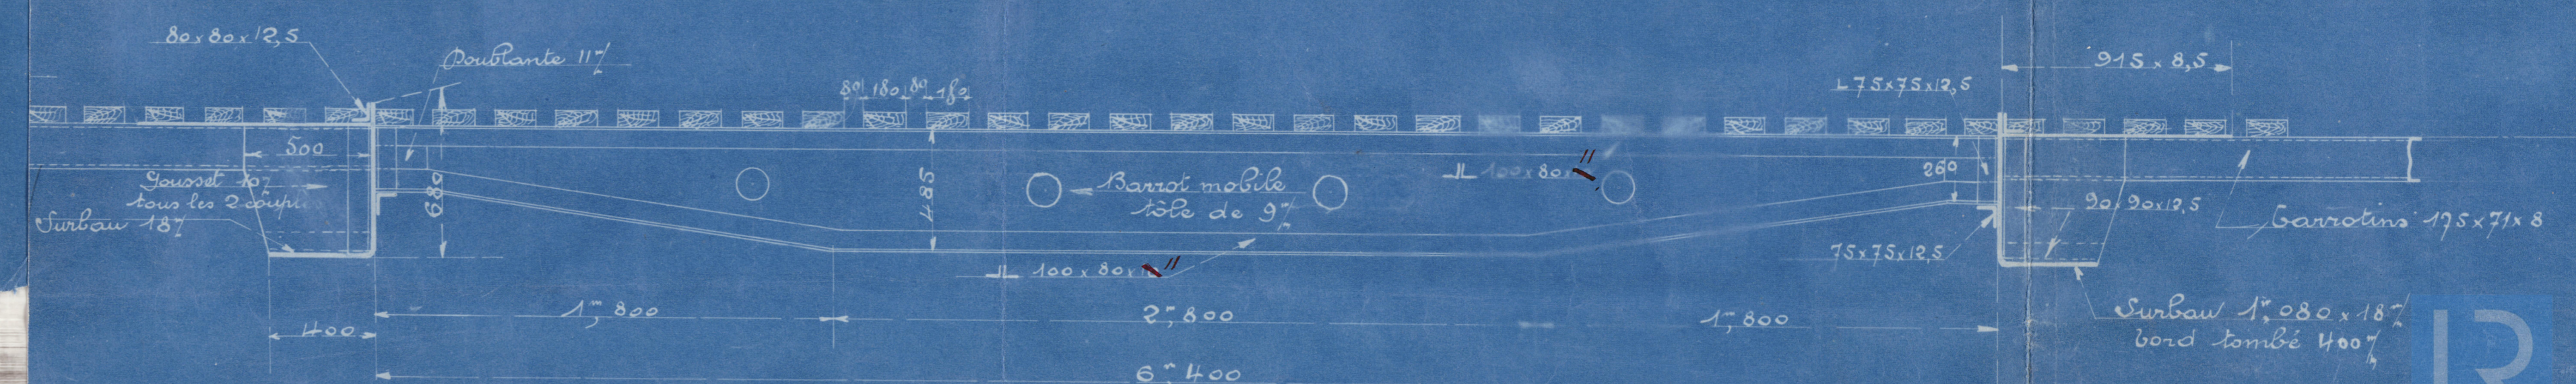

LLOYD'S REGISTER OF SHIPPING
Representant technique en France
du
Lloyd's Register of Shipping
7.1.22.

W152-0050

Londres

