
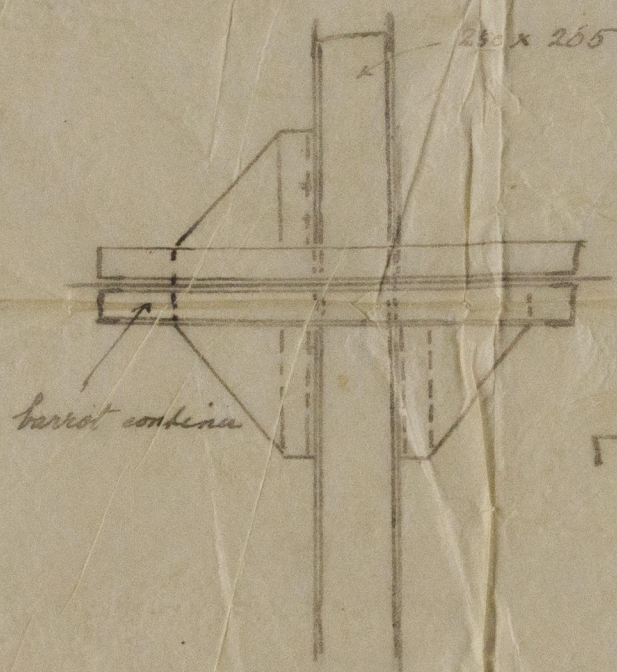



S. S. "Antimon"

Disposition par le travers de l'intersection
de l'époutille coque avec le barrot P4

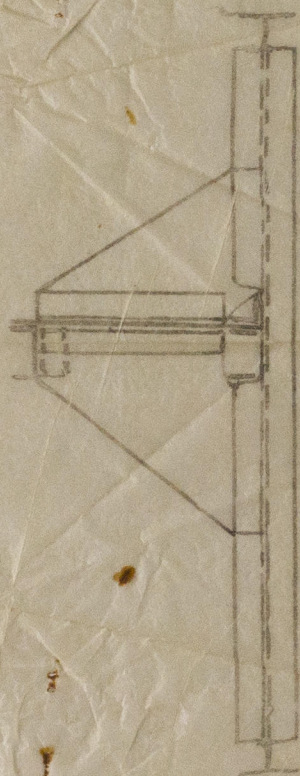

2ème pont

barrot coque

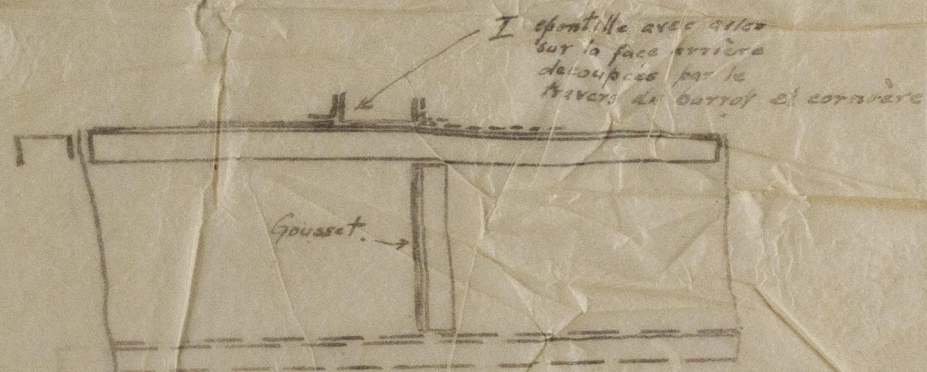

1 époutille avec ailes
sur la face arrière
découpée par le
travers du barrot et cornière

Gladi
7/22



© 2019

Lloyd's Register
Foundation

W152-0051