








FRACHT- UND PASSAGIERDAMPFER

"VALENCIA".

LÄNGE IN O. PERP. $363' 6\frac{1}{2}" = 110,80 M.$
 BREITE AUF SPANTEN $50' 10" = 15,49 M.$
 SEITENHÖHE BIS HAUPT DECK $32' 4" = 9,855 M.$
 SEITENHÖHE BIS ZWISCHENDECK $24' 4" = 7,42 M.$

1:200.

$\frac{1}{16} = 1:08$

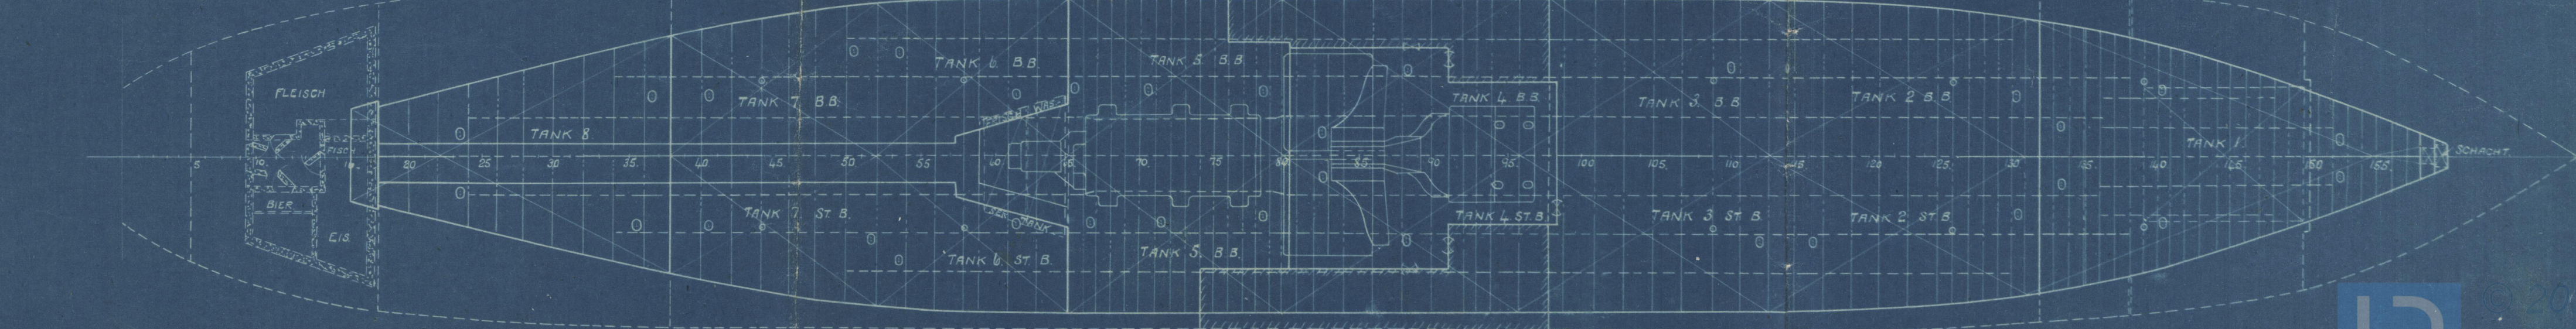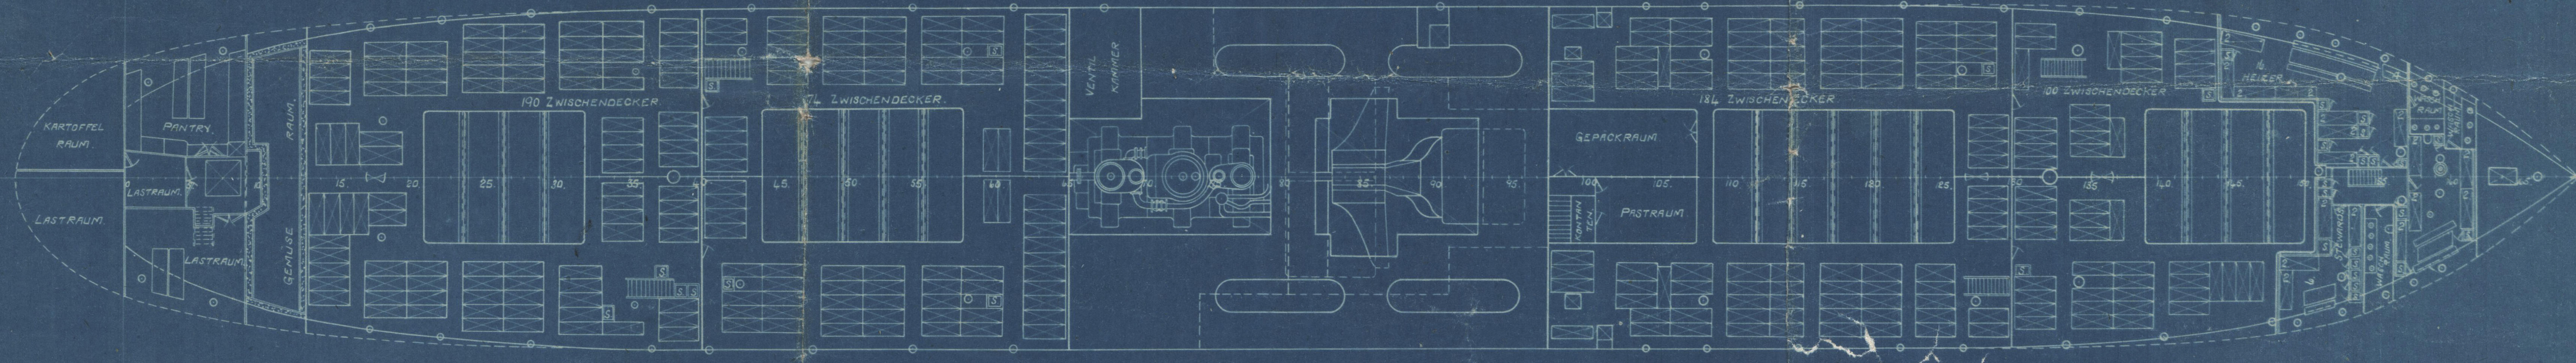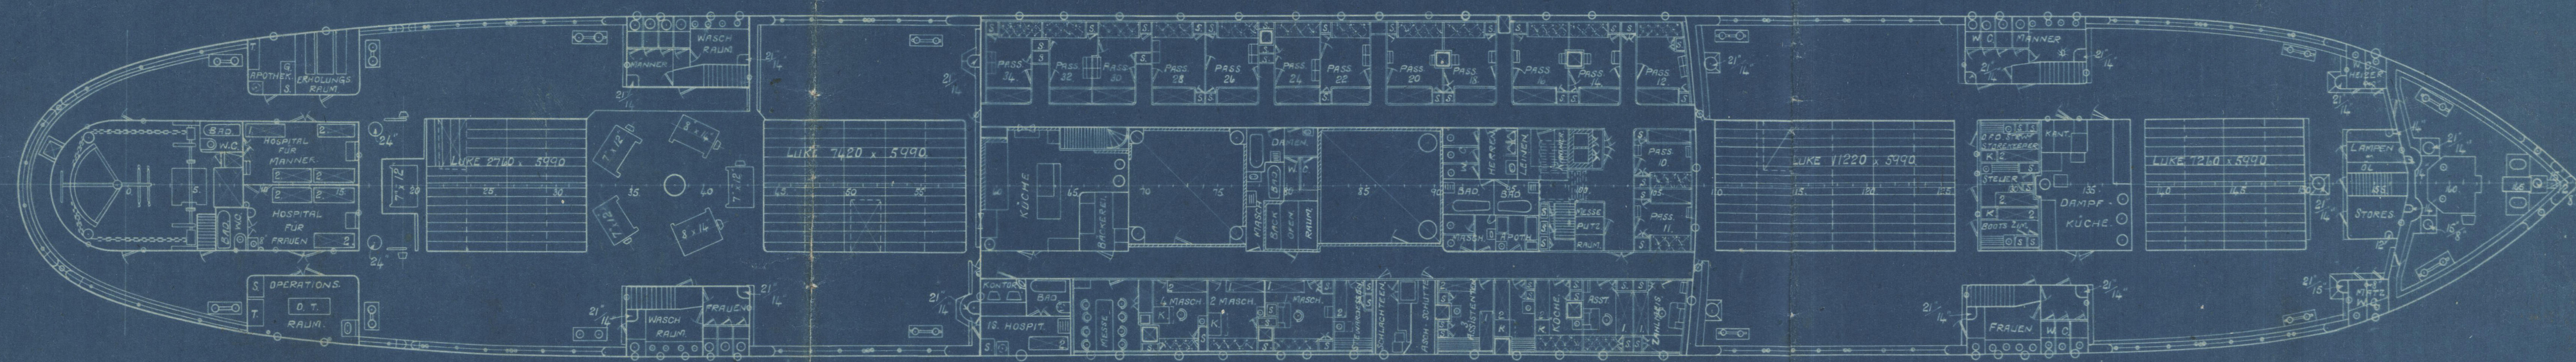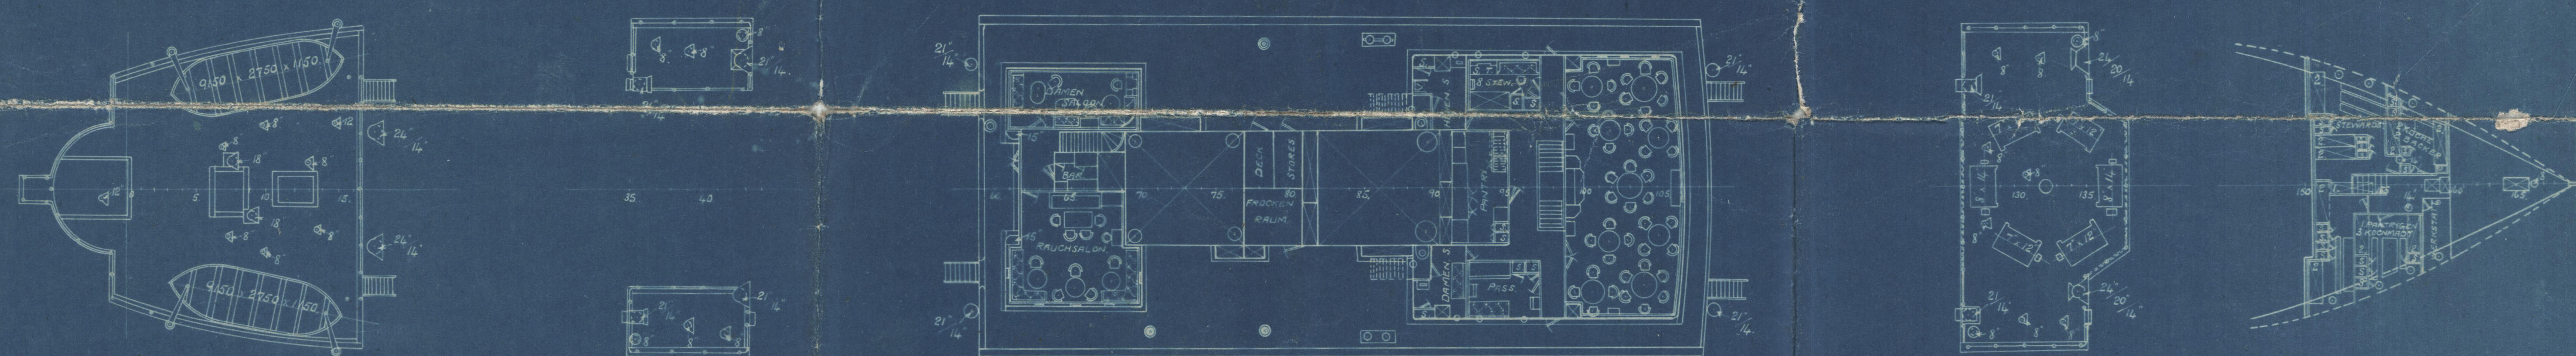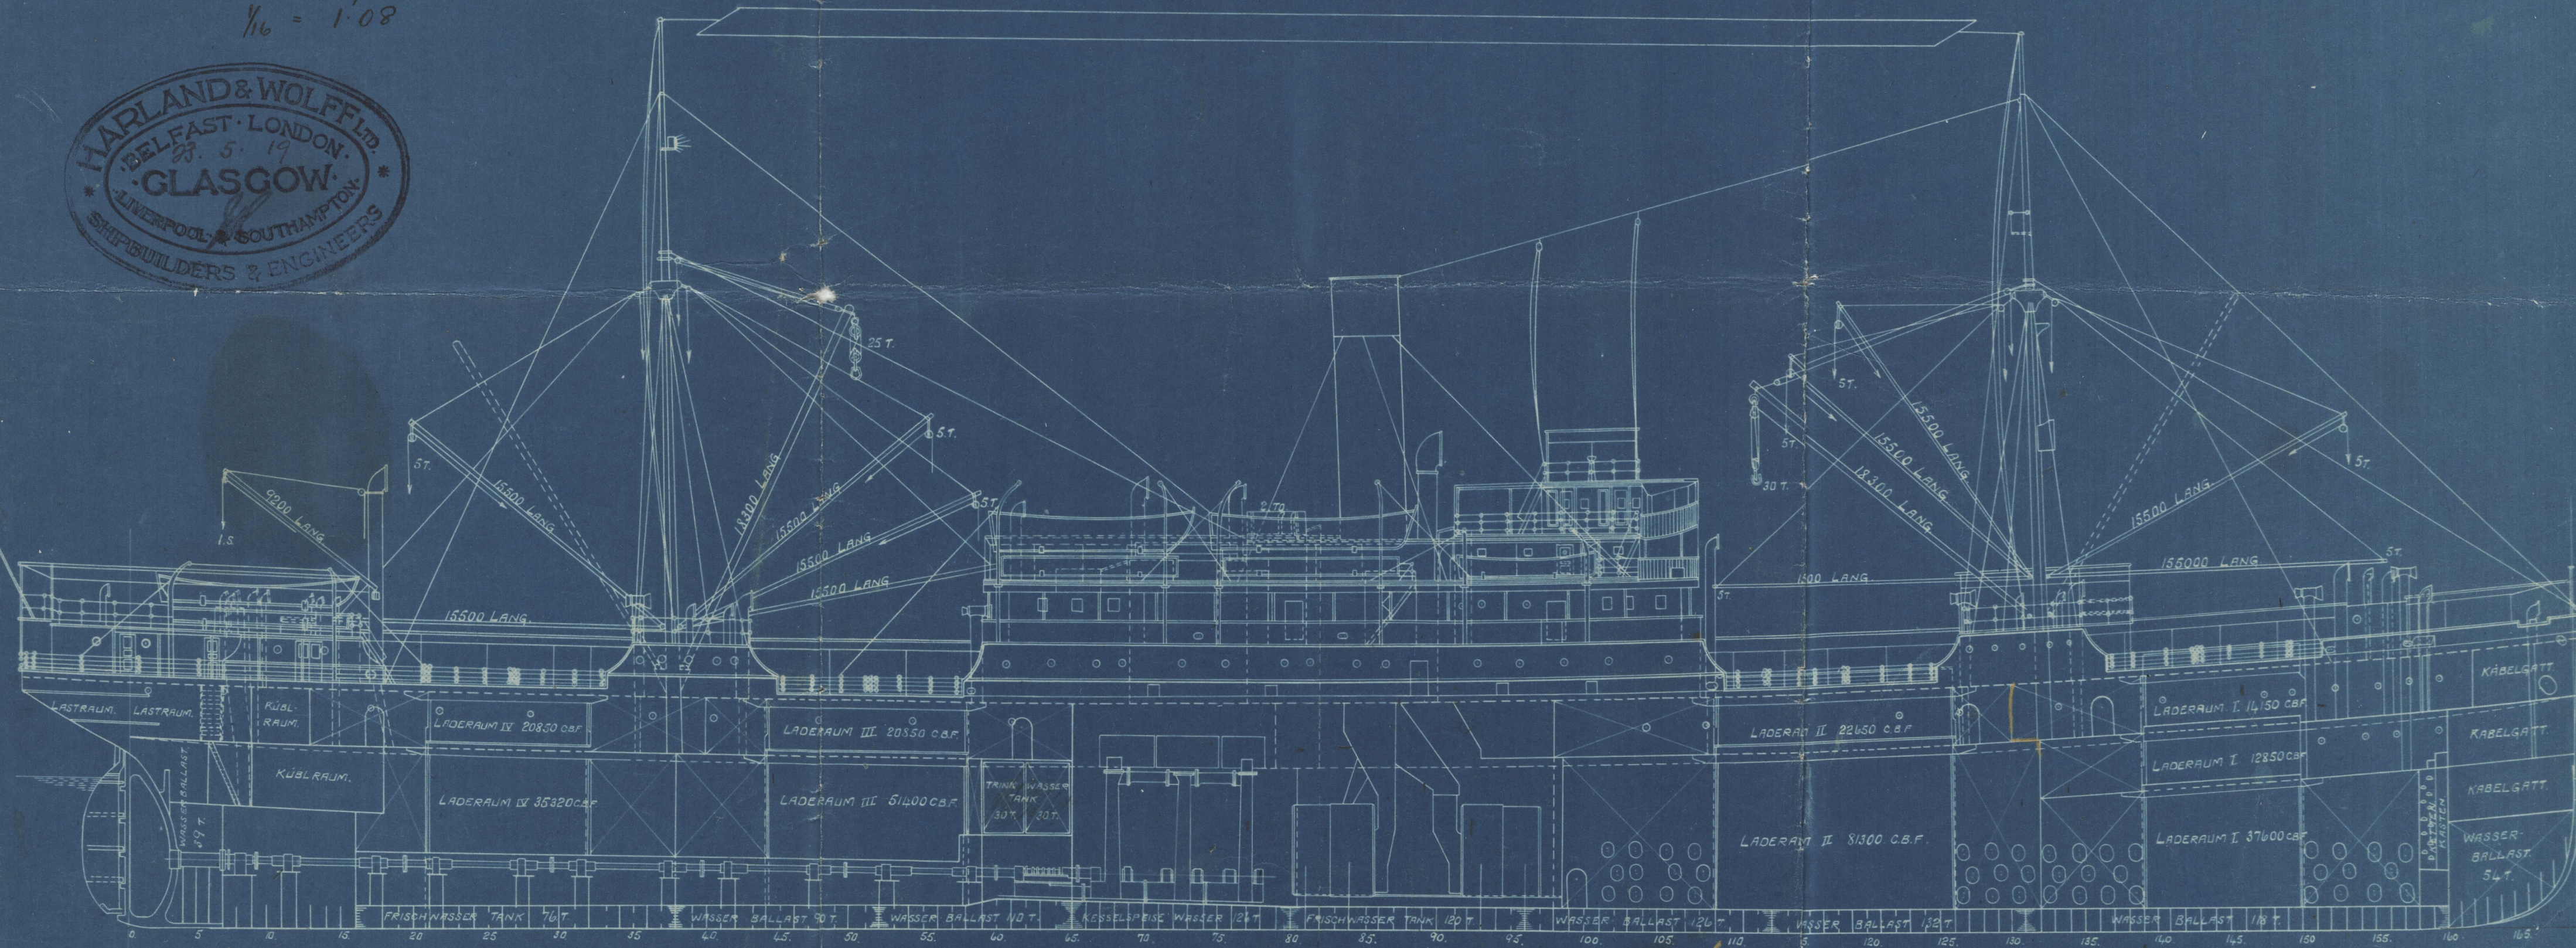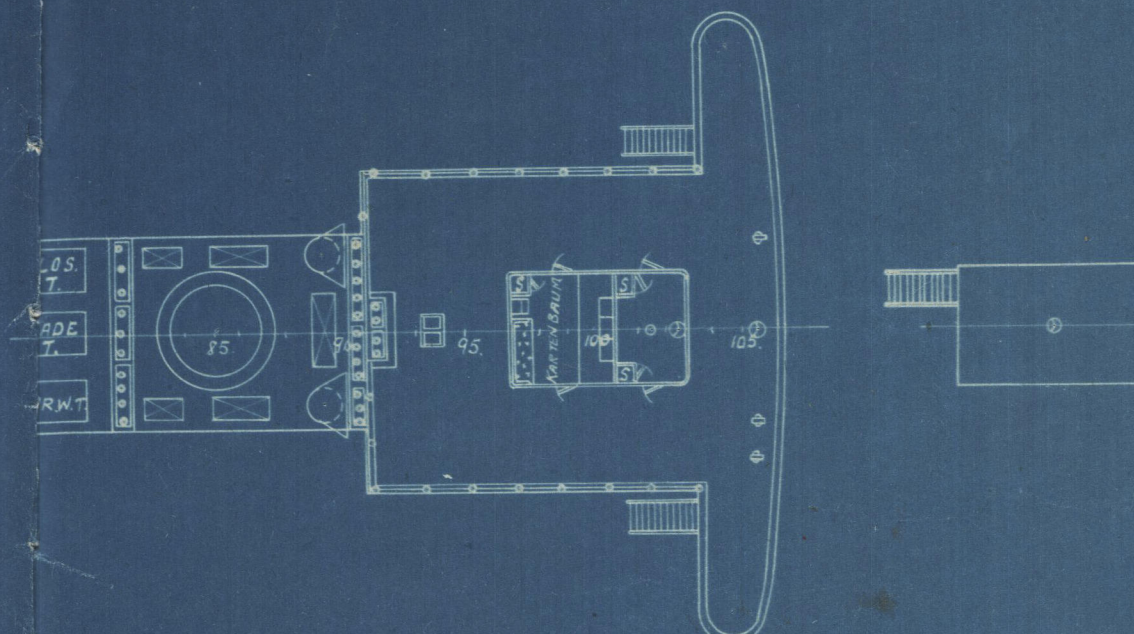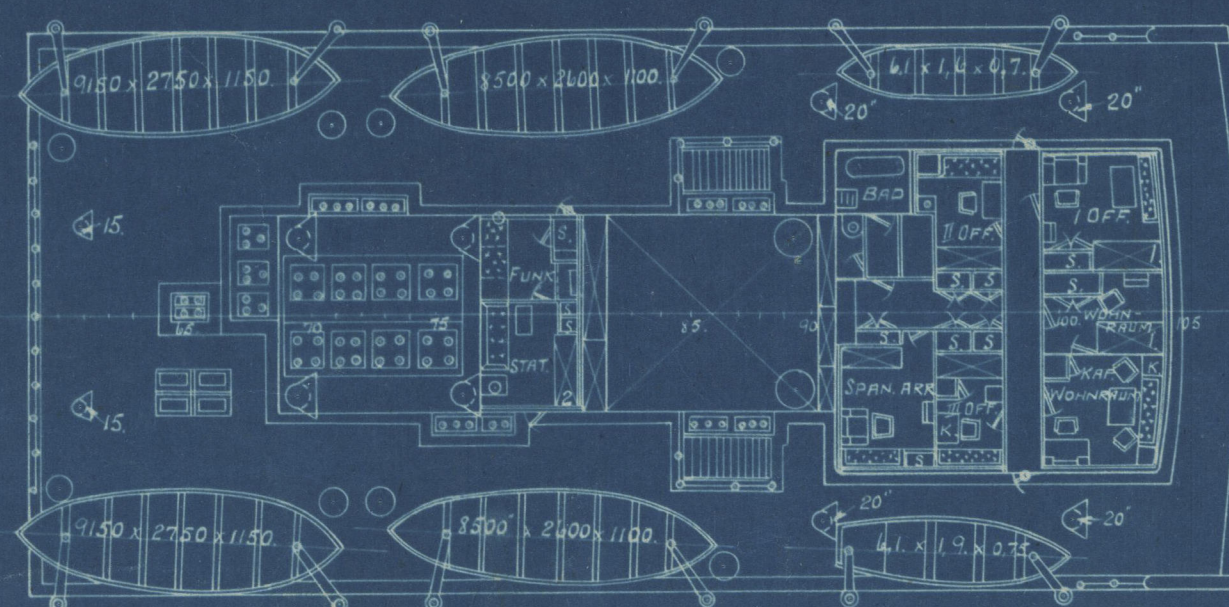

Valencia

Valencia
German Vessel

Tinhow

Lon. 83792

Office Copy

W221-0112

S/S Hughli



© 2020

Lloyd's Register
Foundation