

B.B. Außenlängsträger (von Mitteleseher) St.B. Spiegelbild.

B.B. Innenlängsträger (von Mitte geseh) St.B. Spiegelbild

Ansicht auf das Fundament.

Schnitt über Doppelboden.

S.S. Fredensbro

Maschinenfundament.

1:25.

Querträger Sp. 63, 65, 66, 69 u. 69. (gezeichnet 65)

(v. vorne gesehen)

Querträger Spt. 62. (vorne ges.)


Querträger Spt. 60.

(r. rornges)

Querträger Spt. 59. (r. vorne ges.)

Mittelwelle

Querträger St. 58. (vorn ges.)

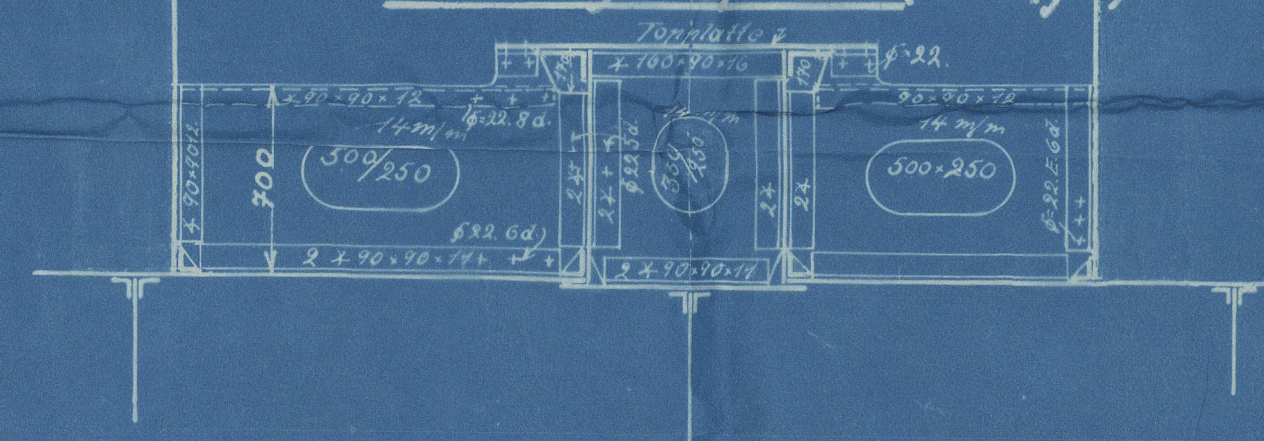

Hamburg Report Nr. 17628



© 2019

Lloyd's Register

Foundation

W223-0041