
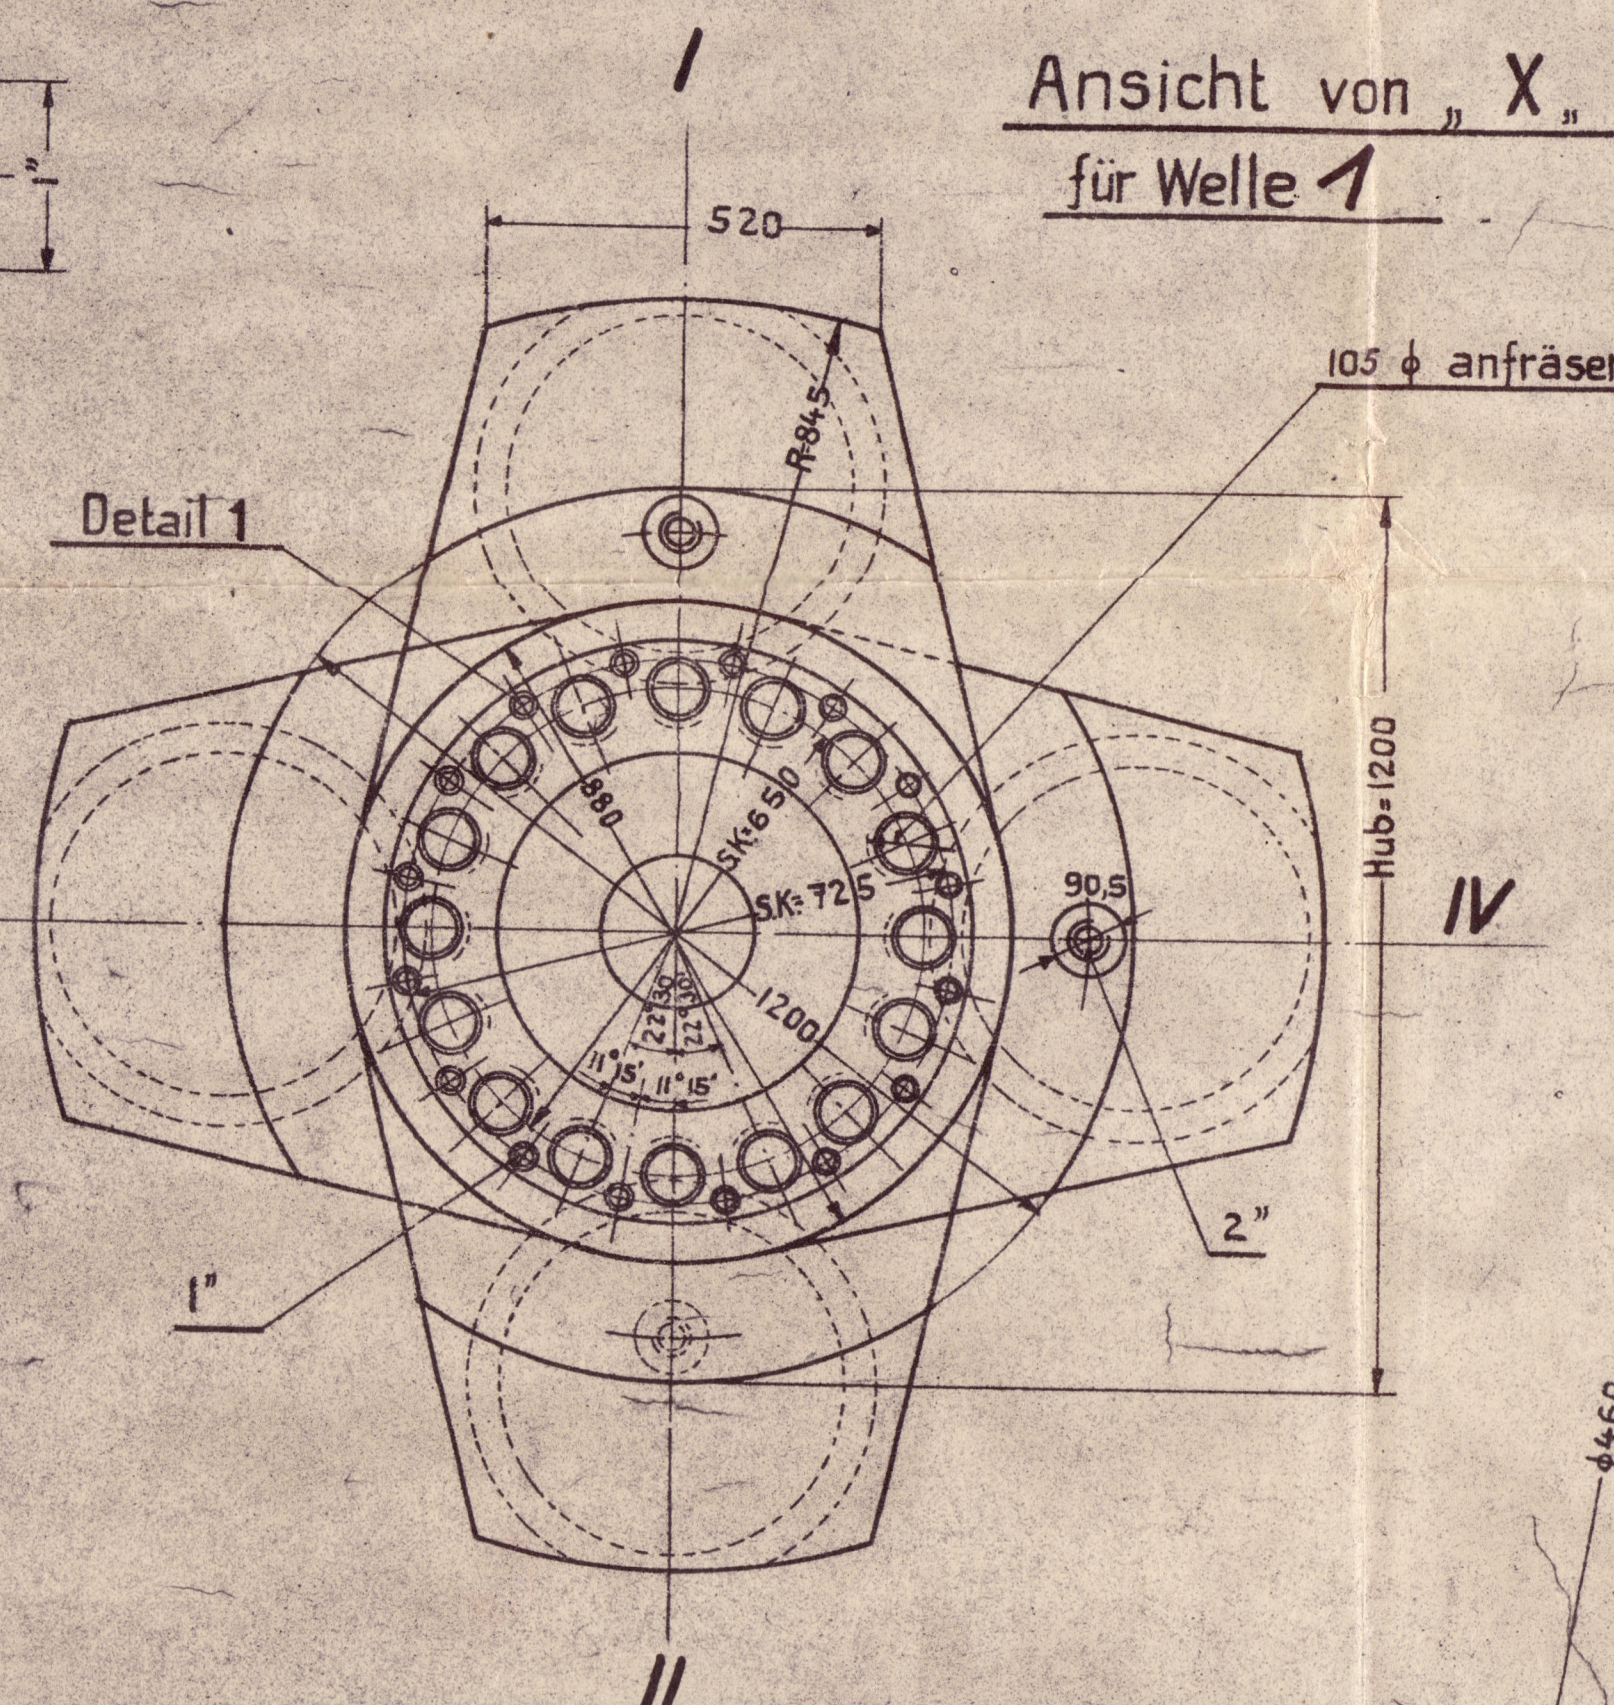



Nur bei 1 bohren
Detail 1

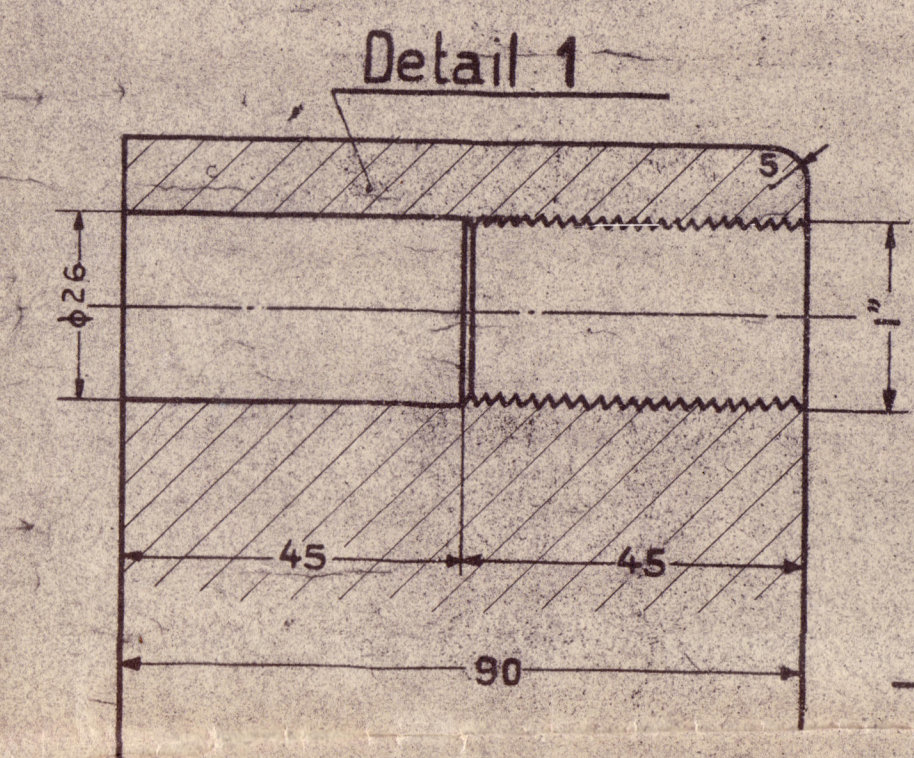

1 (///)
2 (///)


Detail 2

Detail 2

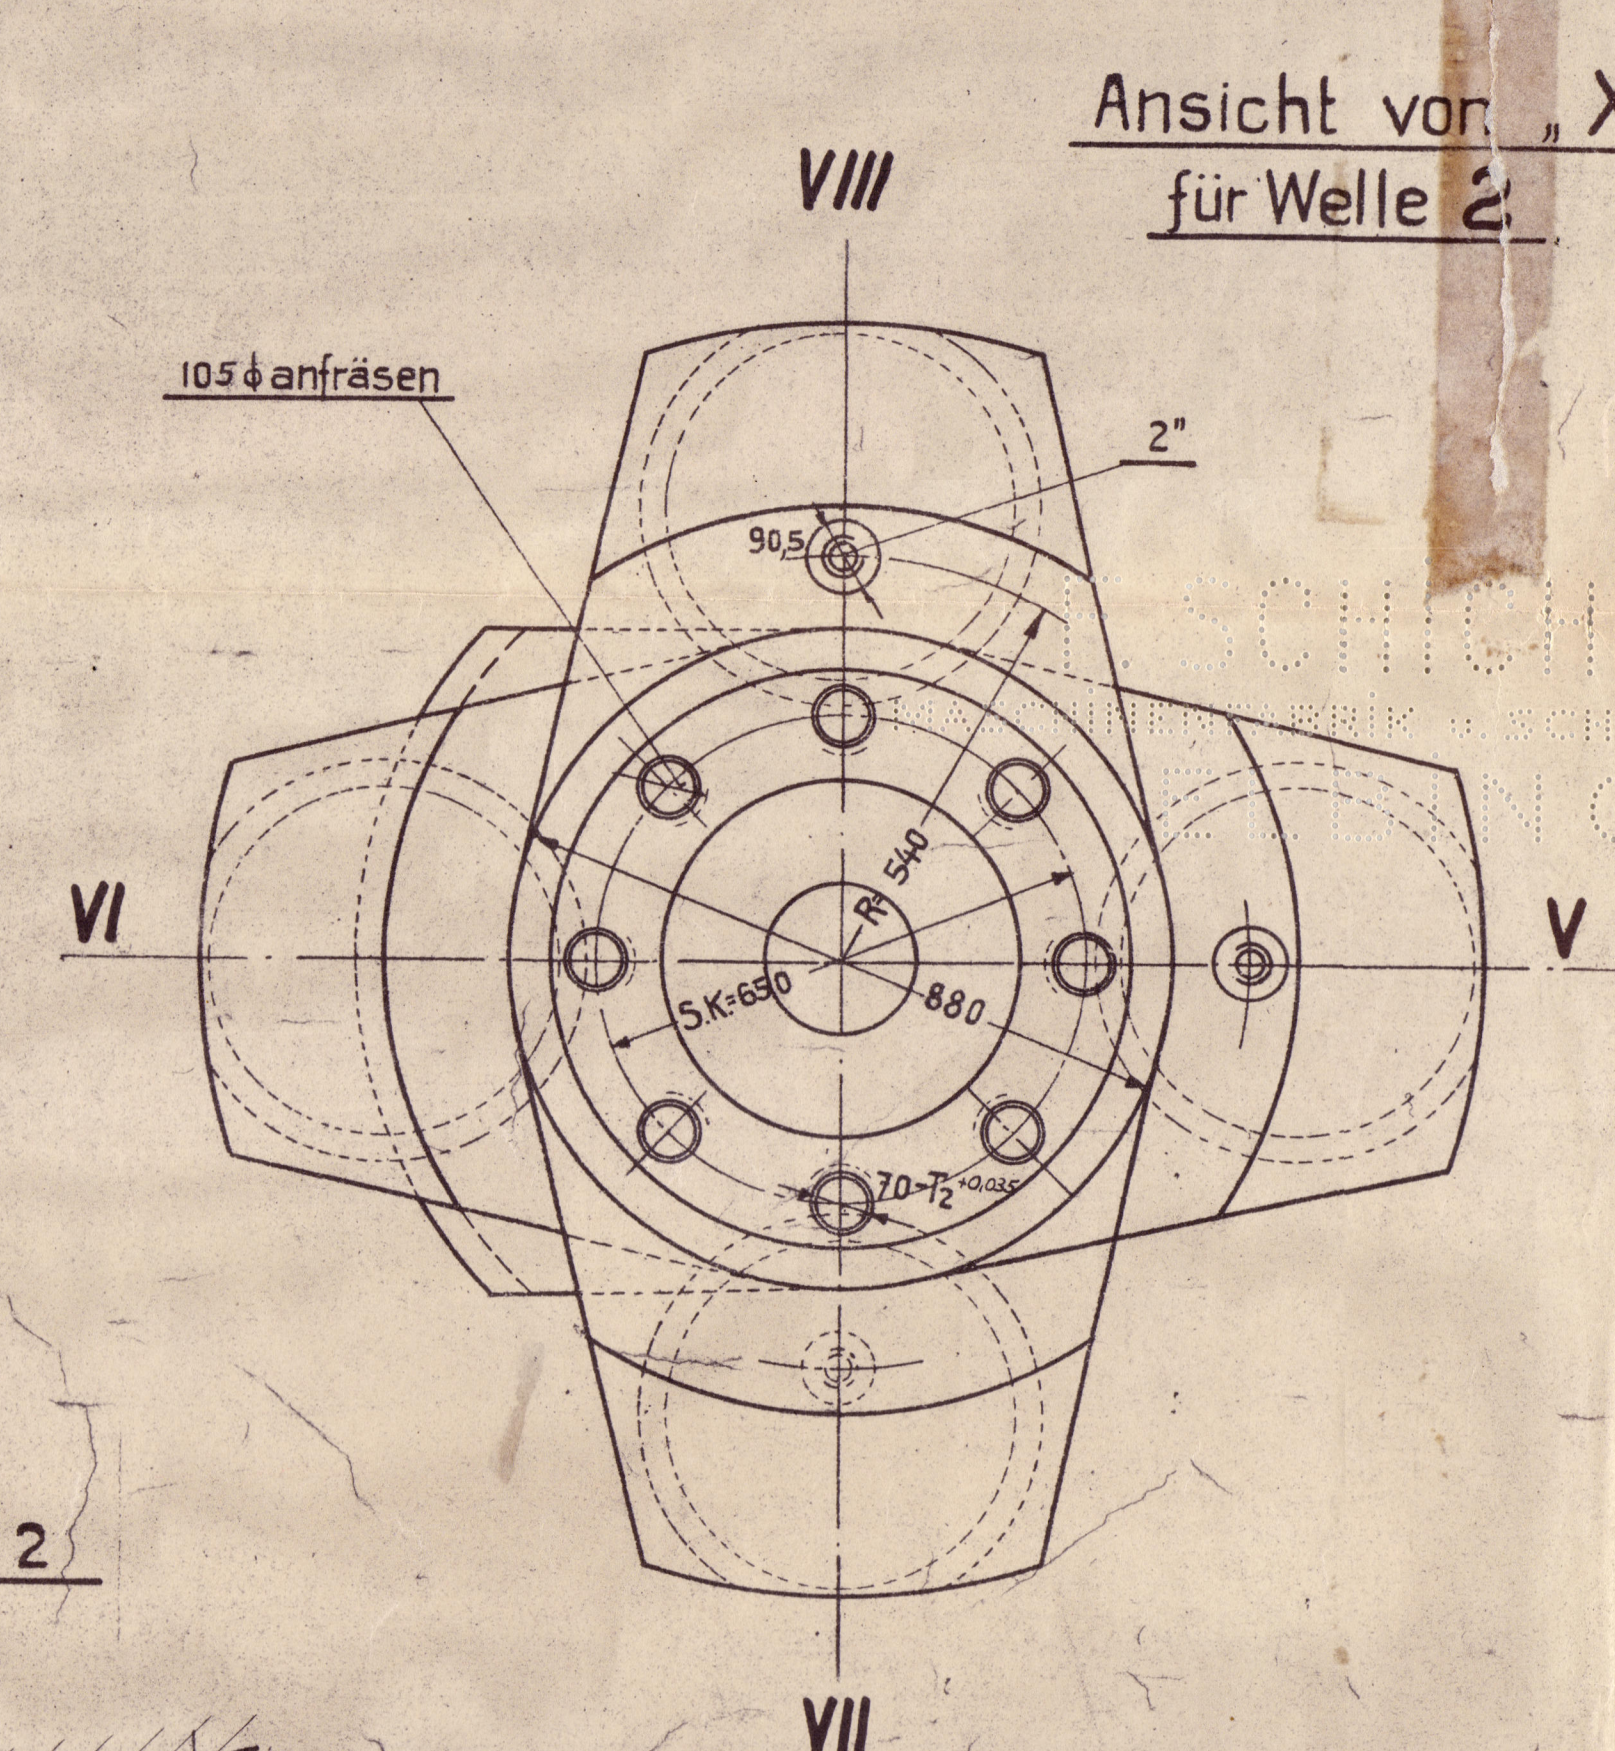


Ansicht von 'Z' für Welle 2

(Für Welle 1, gilt die gleiche Lochstellung)

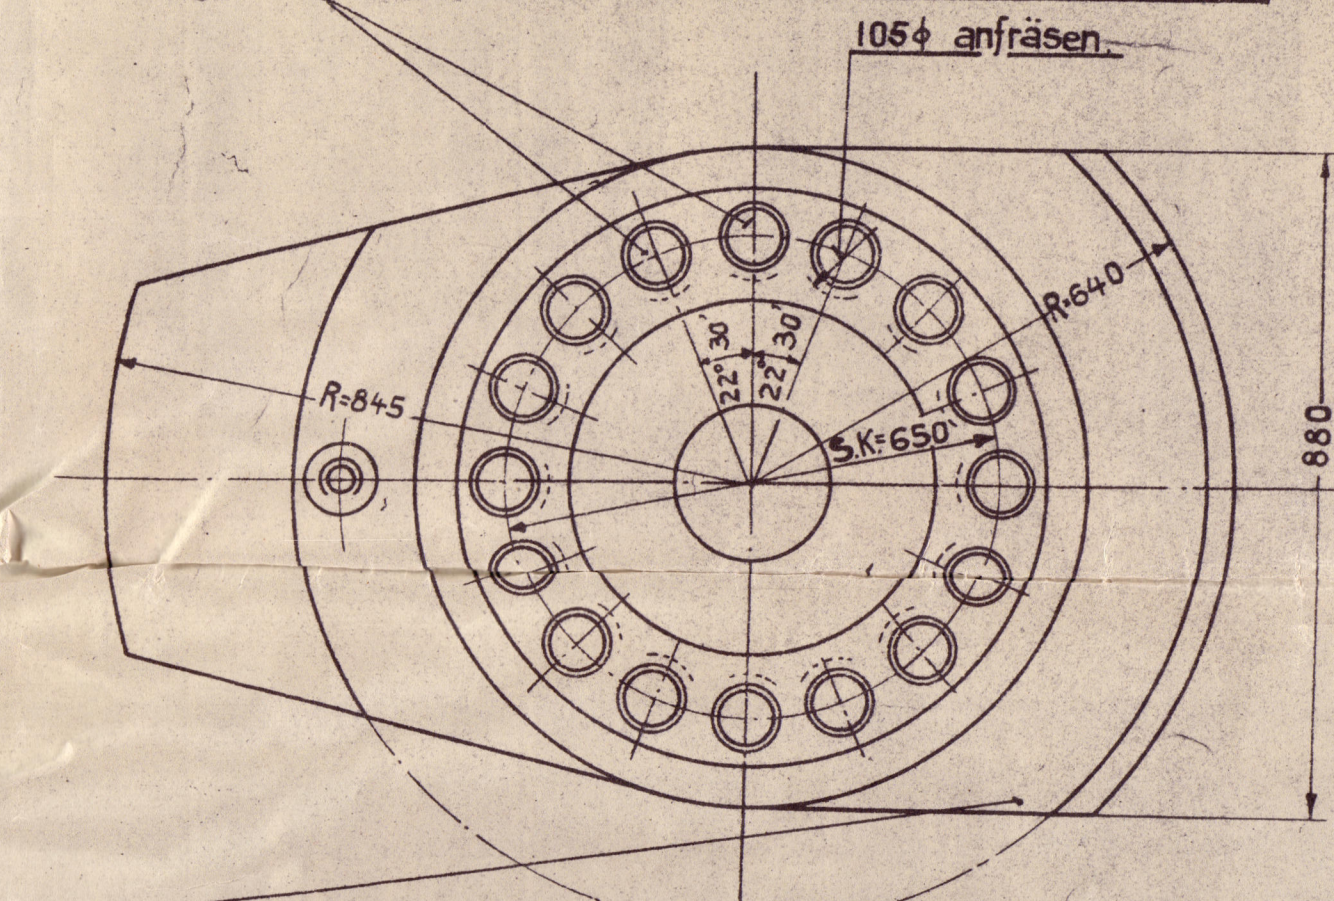

Gegengewicht nur bei 2, an dieser Wange von Kurbel V

Detail 3

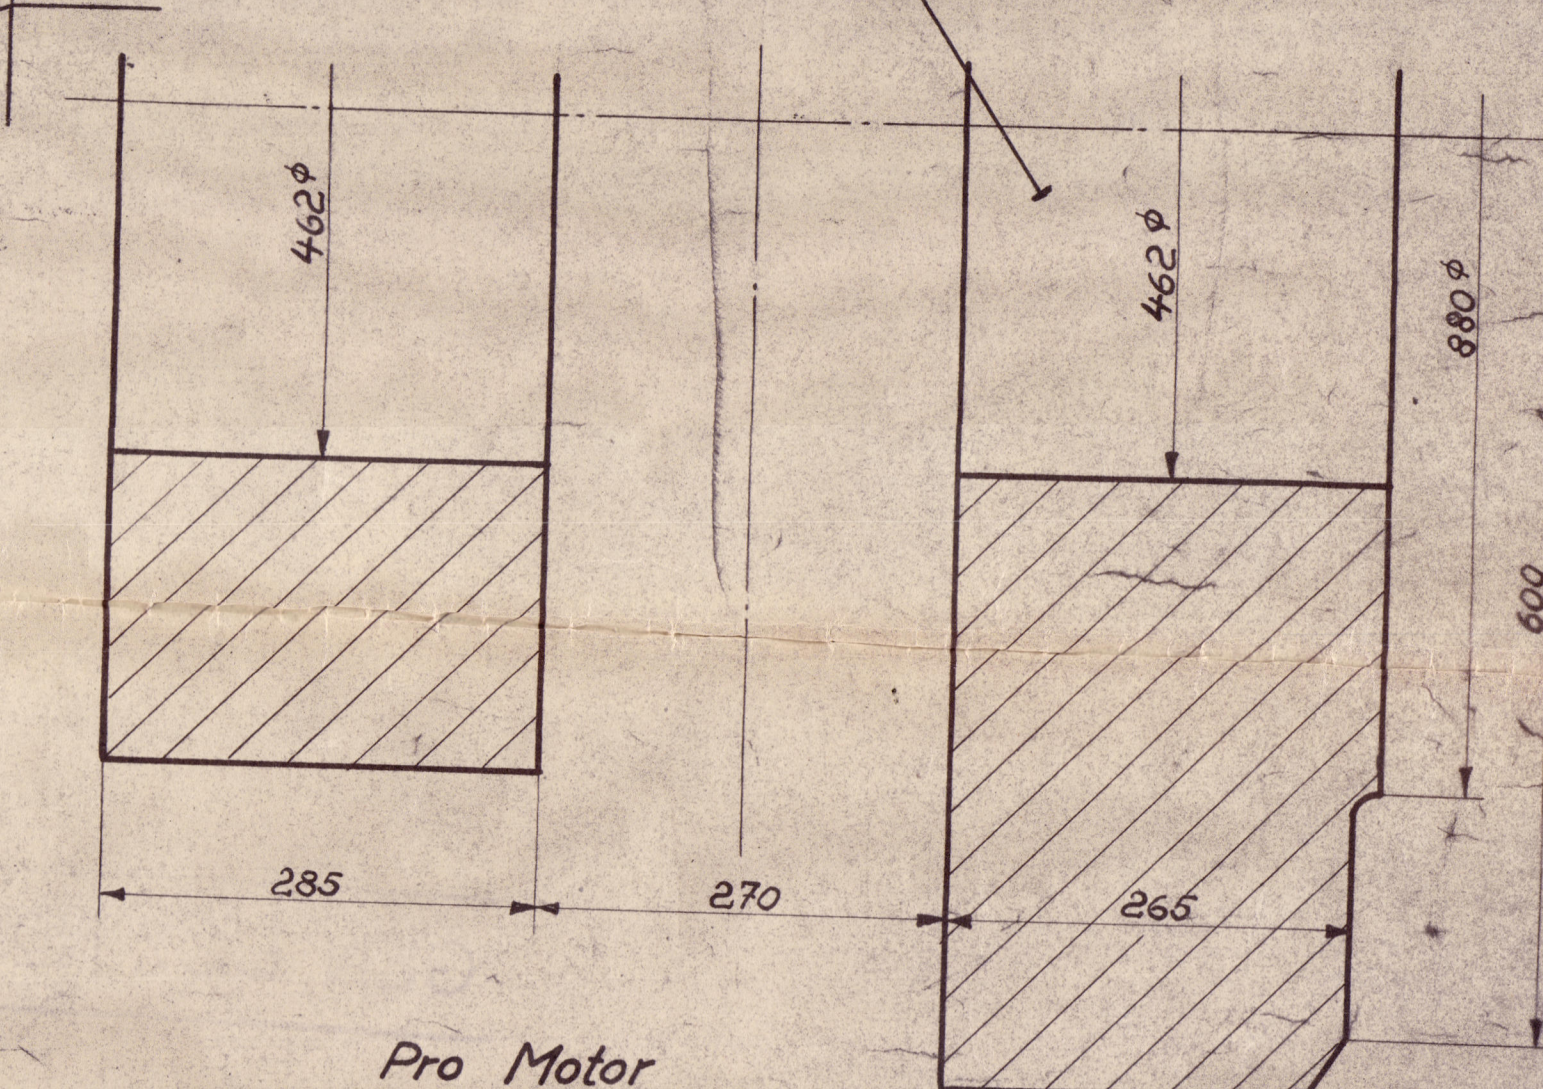

Pro Motor

Aufgegeben auf Zeichn. M56		1 1 Sicherungsfeste 40x160		af 3	SM St.				
Aufgegeben auf Zeichn. M56		1 1 Kurbelwelle z. Zyl. V-VIII		af 2	SM St.				
		1 1 Kurbelwelle z. Zyl. I-IV		af 1	SM St.				
c b a		Benennung und Bemerkung				Teil		Werkstoff	ist so
Ausführung		B = Betr. Stahl, T = Betr. Thl., SB = Werkst. Elbing, Dg = Danzig, Kc = Kongsberg, a = auswärts (r. roh, l. fertig bearb.), v = vorgearb., f = fertig bearb.				Log. Nr. ▼ Vorrat Vorrat ändern		Modell Schablone Gesenk	ist so
Stückzahlen						a = ausw., b = neu, v = vorhanden			Fortg- Gew/St
Buchungsbezeichnung		An- / Aus- zahl / fähig		Teil Kennwort (Besteller)		Bemerkung (Probier- (Liefertermin)		Unterschrift und Tag Büro	Betrieb
Reib- od. Schnitt- n. Bl. Nr.		1356 M52 1 a		Warred (68065)				16.5.35 Elm	
pos.		An- de		I					
Gedr. 9536		Norm gedr.		1					
F. Schichau G. m. b. H.		Elbing		Abl. M.		Type (Ordn.-Nr.) 8 SD65		Blatt-Nr. Gr2	
z. Werkst.		Matr.		Stückl. an				M 52	
Maßstab: Ursprung: Warred 1:10		Zeichn.		Stamp.		Ersatz für		Reib-	
Sulz Nr. 766531		Stempel		Reib-		Schraube		Fach	
Vordruck Nr. N 131								Ersatz für	

Kurbelwelle zu den Arbeitszylindern

Type (Ord.-Nr.) 8 SD 65
Blatt-Nr. Gr. 2
M 52

W264-0295

TARIFA

GEN BOX NO

128

SCHICHAU NO. 1357

M 52

Crankshaft details

MM TARIFA

Crankshaft details

(42)

TARIFA
DNZ.12

W264-0295



© 2019

Lloyd's Register
Foundation