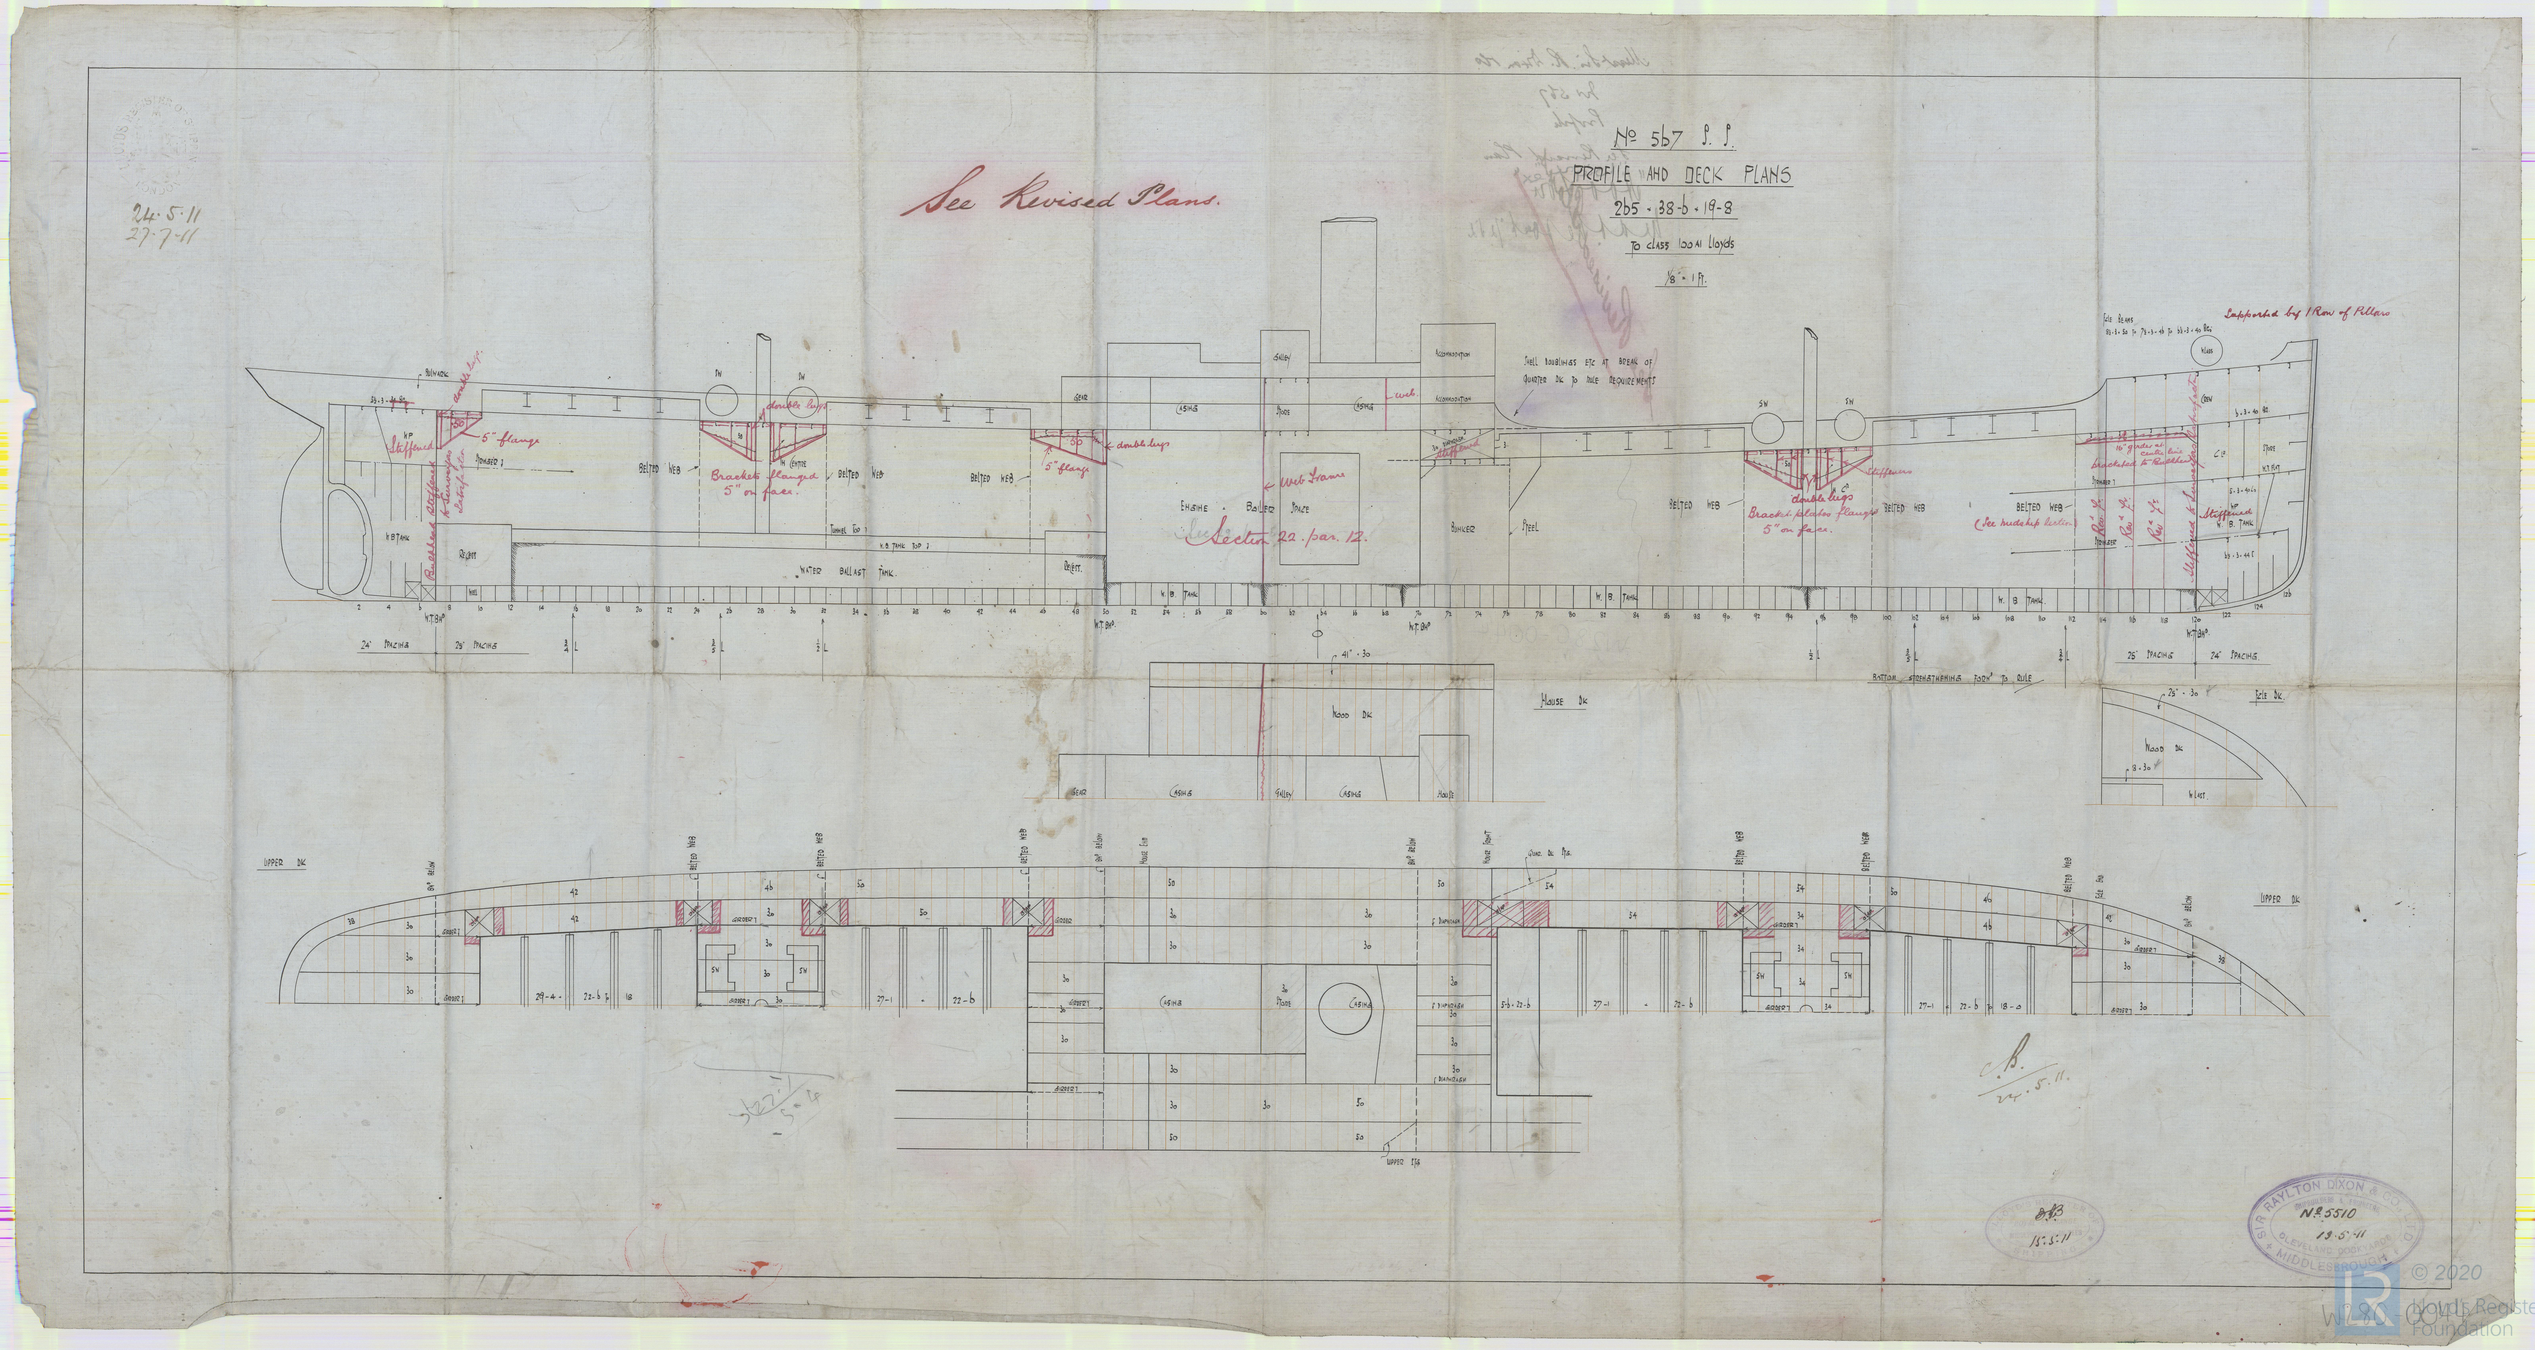

© 2020 Lloyd's Register Foundation

Messrs Sir R. Dixon & Co

No 567

Profile

See Remarks Plan

"Wigtyx"

Stoomvaart

Maatschappij

See Revised Profile Part 7/2 52

© 2020
Lloyd's Register
Foundation

W2880-004