


Konuskupplung

M. 1:5

D.T. 317 ÷ 19

8

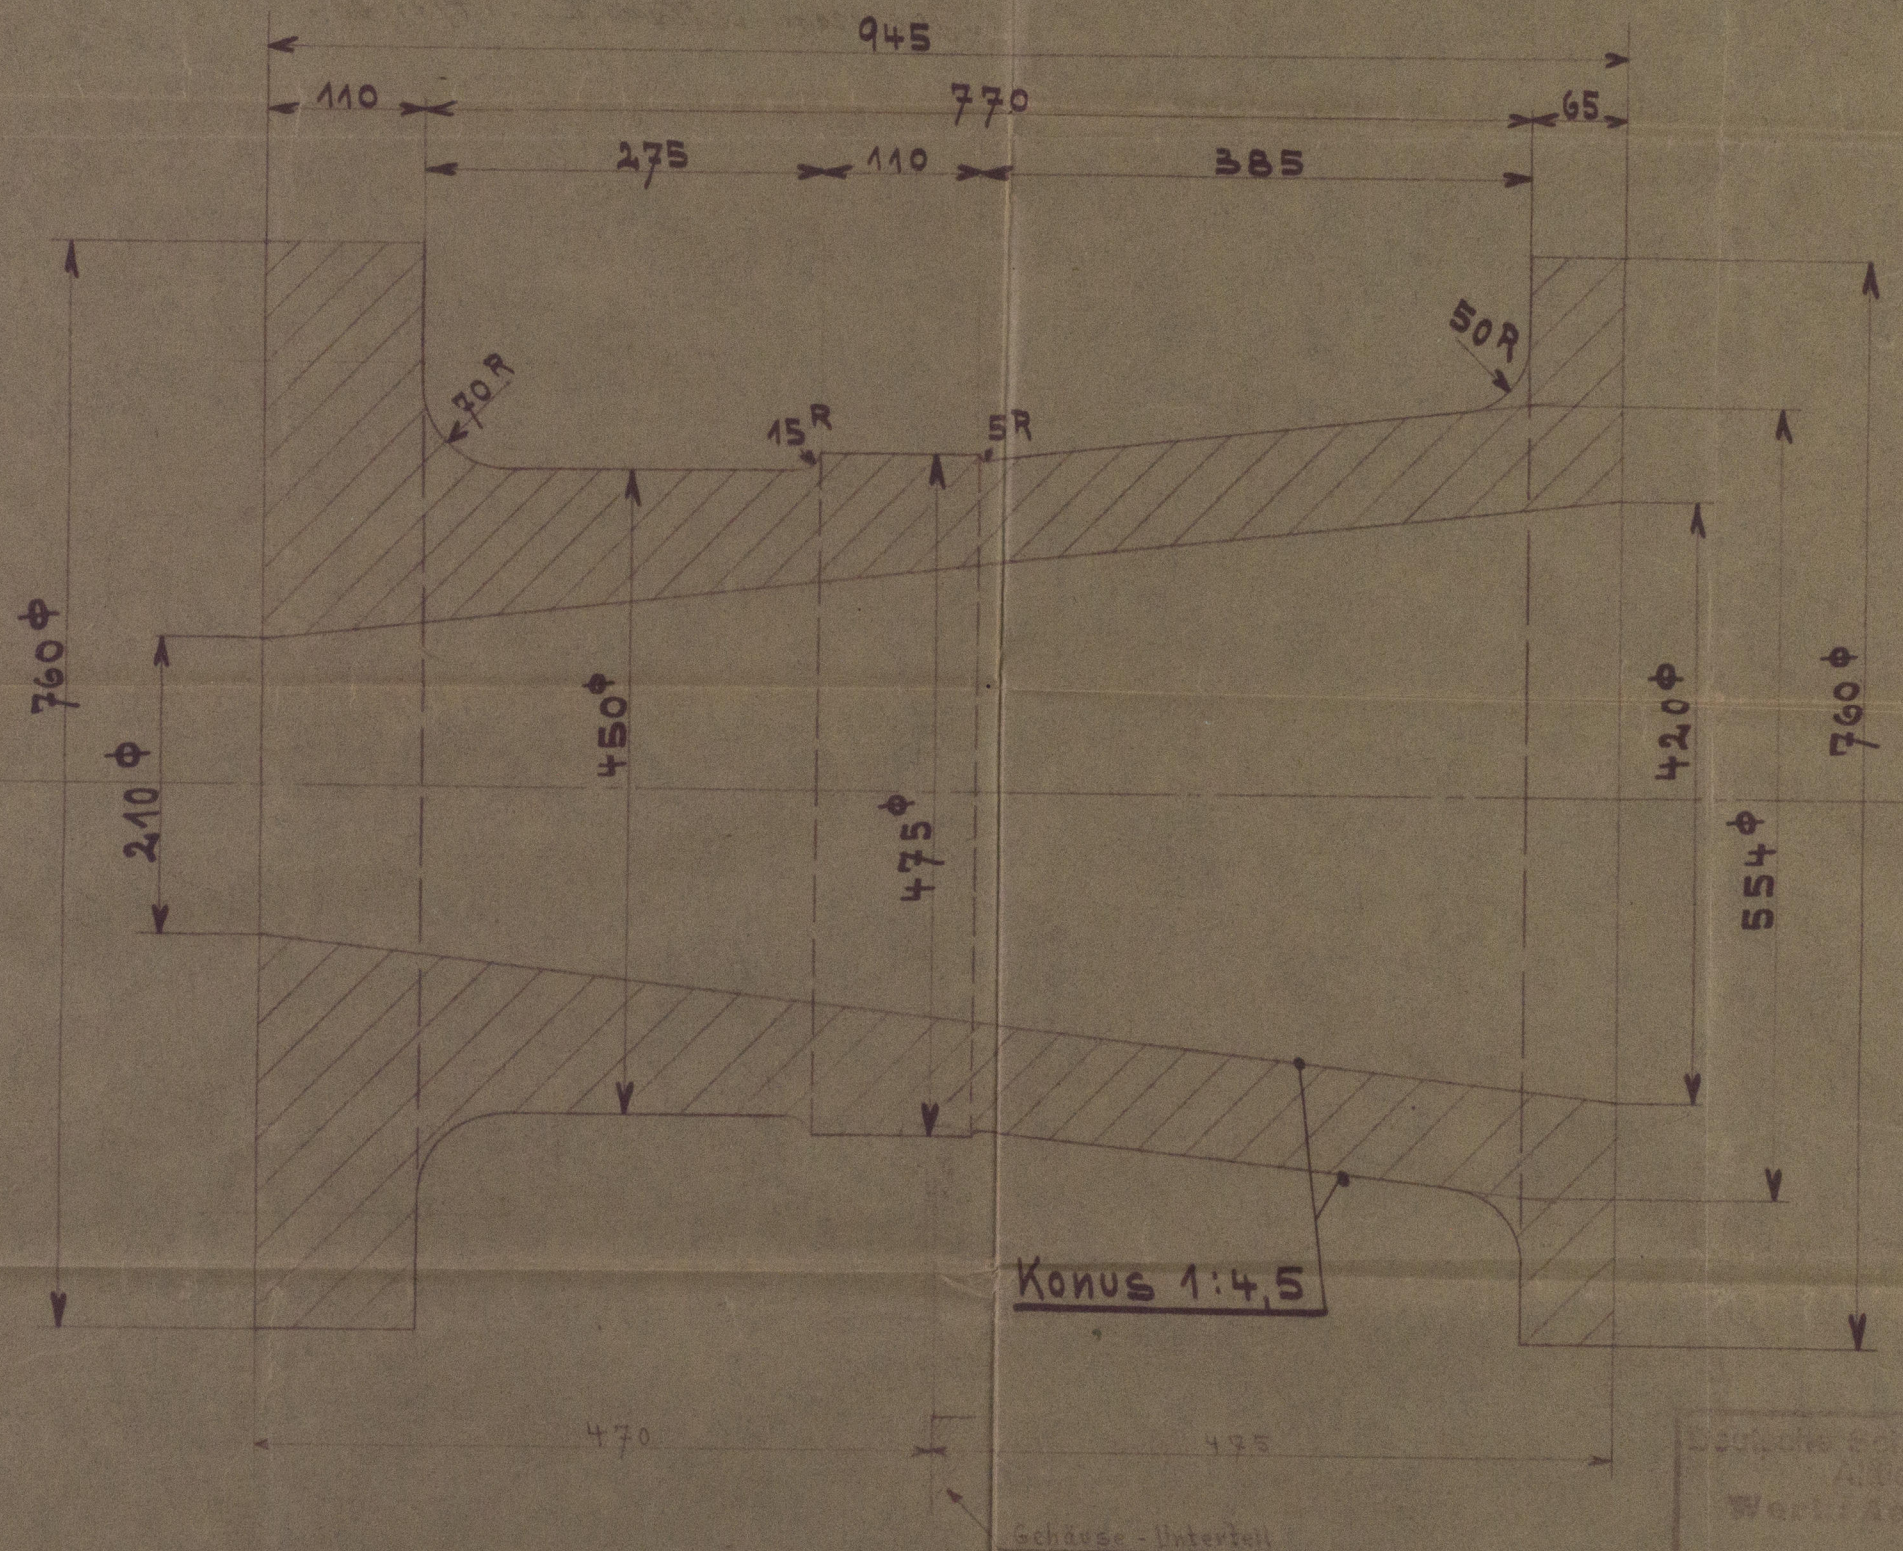

Eingetragene Maße sind Fertigmaße.

Die Kupplung ist allseitig mit $3^{\circ}/m$ Zugabe vorgedreht zu liefern.

Deutsche Schiff- und Maschinenbau-
Aktiengesellschaft
Werkstatt Weser

M 2, d. 28. II. 1931
Lloyd's Register
Foundation

W299-0175

Messrs. Deutsche Schiff- und Maschinenbau A.G.

Cone coupling, proposed for
s.s. "Meerkerk".

Bremen letter E. 4/11/33.

W299-0175



© 2019

Lloyd's Register
Foundation