


Piroscafo "ALABAMA"

Sezione trasversale

Cross section

**LONDON COPY.**

- Scala 1:50 -

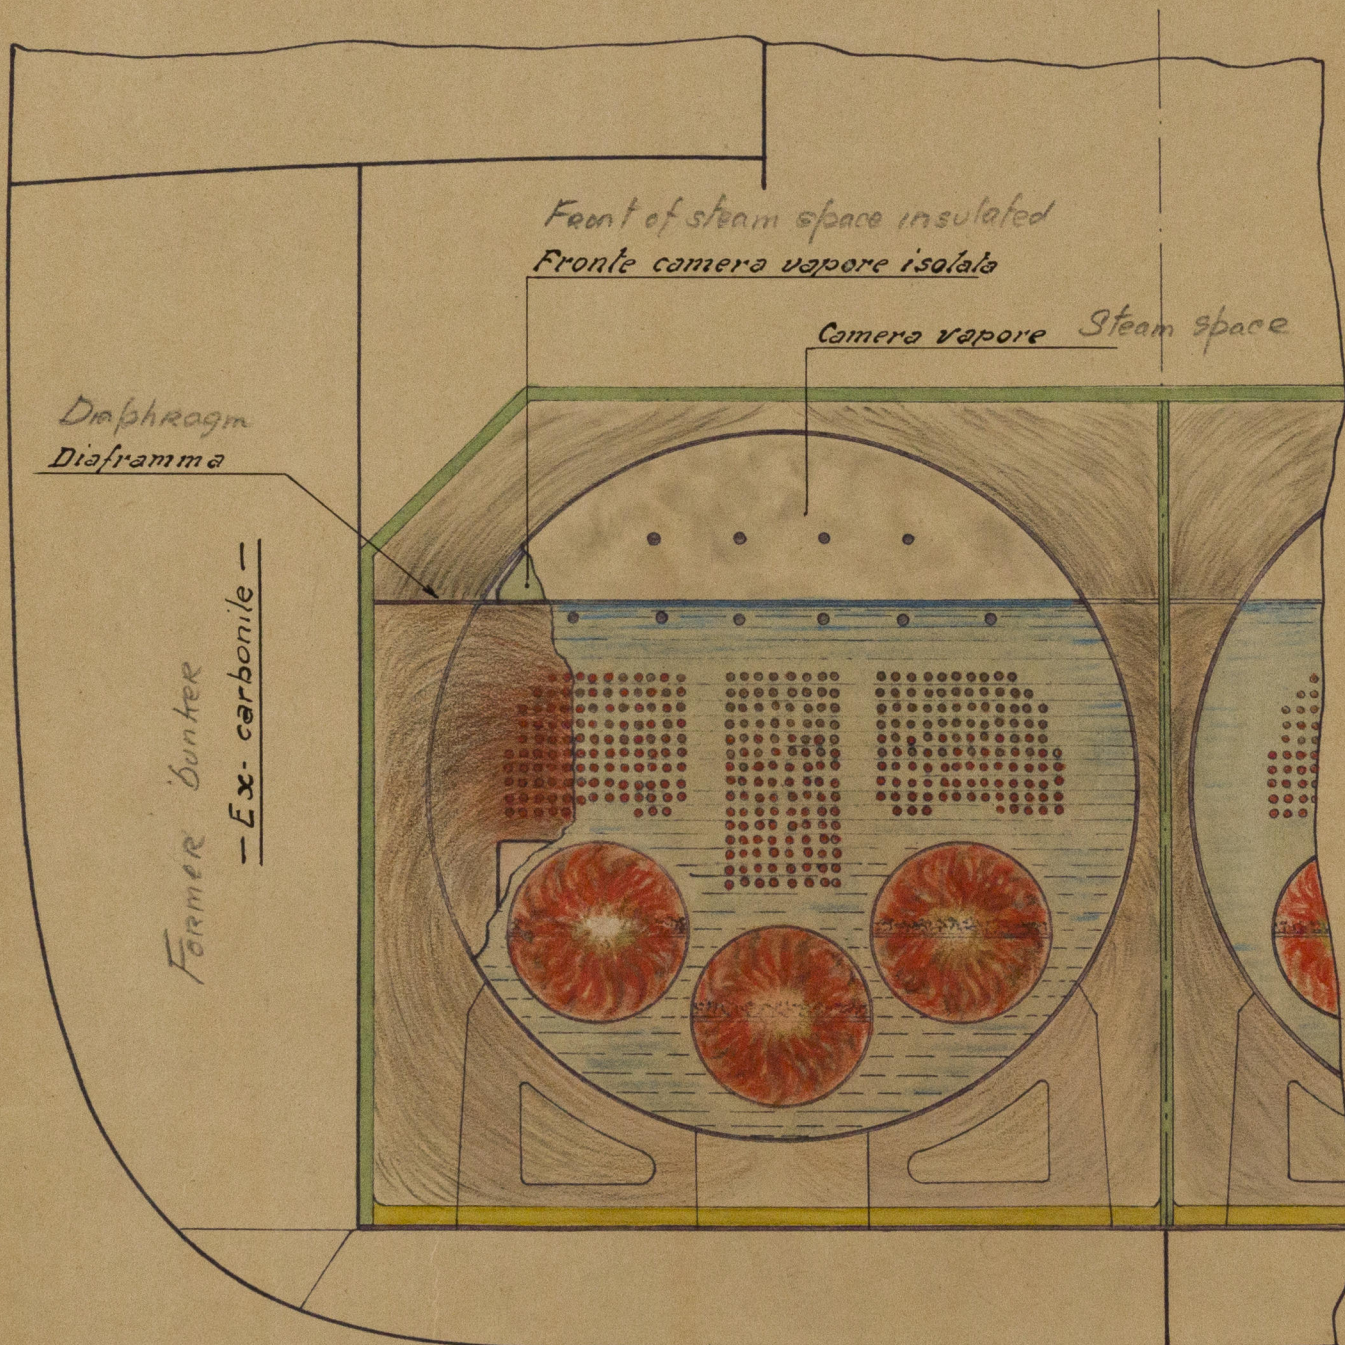

©RM20  
6-1-38

Gen 15670

Dis. N. 7172

20 Dic. 1937-XVI

W305-0320