


Material: Siemens-Martin-Flußeißen nach den allgem. pol. Bestimmungen für Schiffskessel vom 17. Dez. 1908
Festigkeit: Mantel, Laschen und Mannlochring 46 kg Minimalfestigkeit.
 Feuer- und Bördelblech 34 kg. " "
 Das übrige Material 34 - 41 kg. Festigkeit. " "

M. 1:10.

Kessel Nr. 19-20 Schiffs-Nr. 1

M. 1:50.

Lage der Kessel im Schiff und
Anordnung des Dampfdomes u. der Laschen.

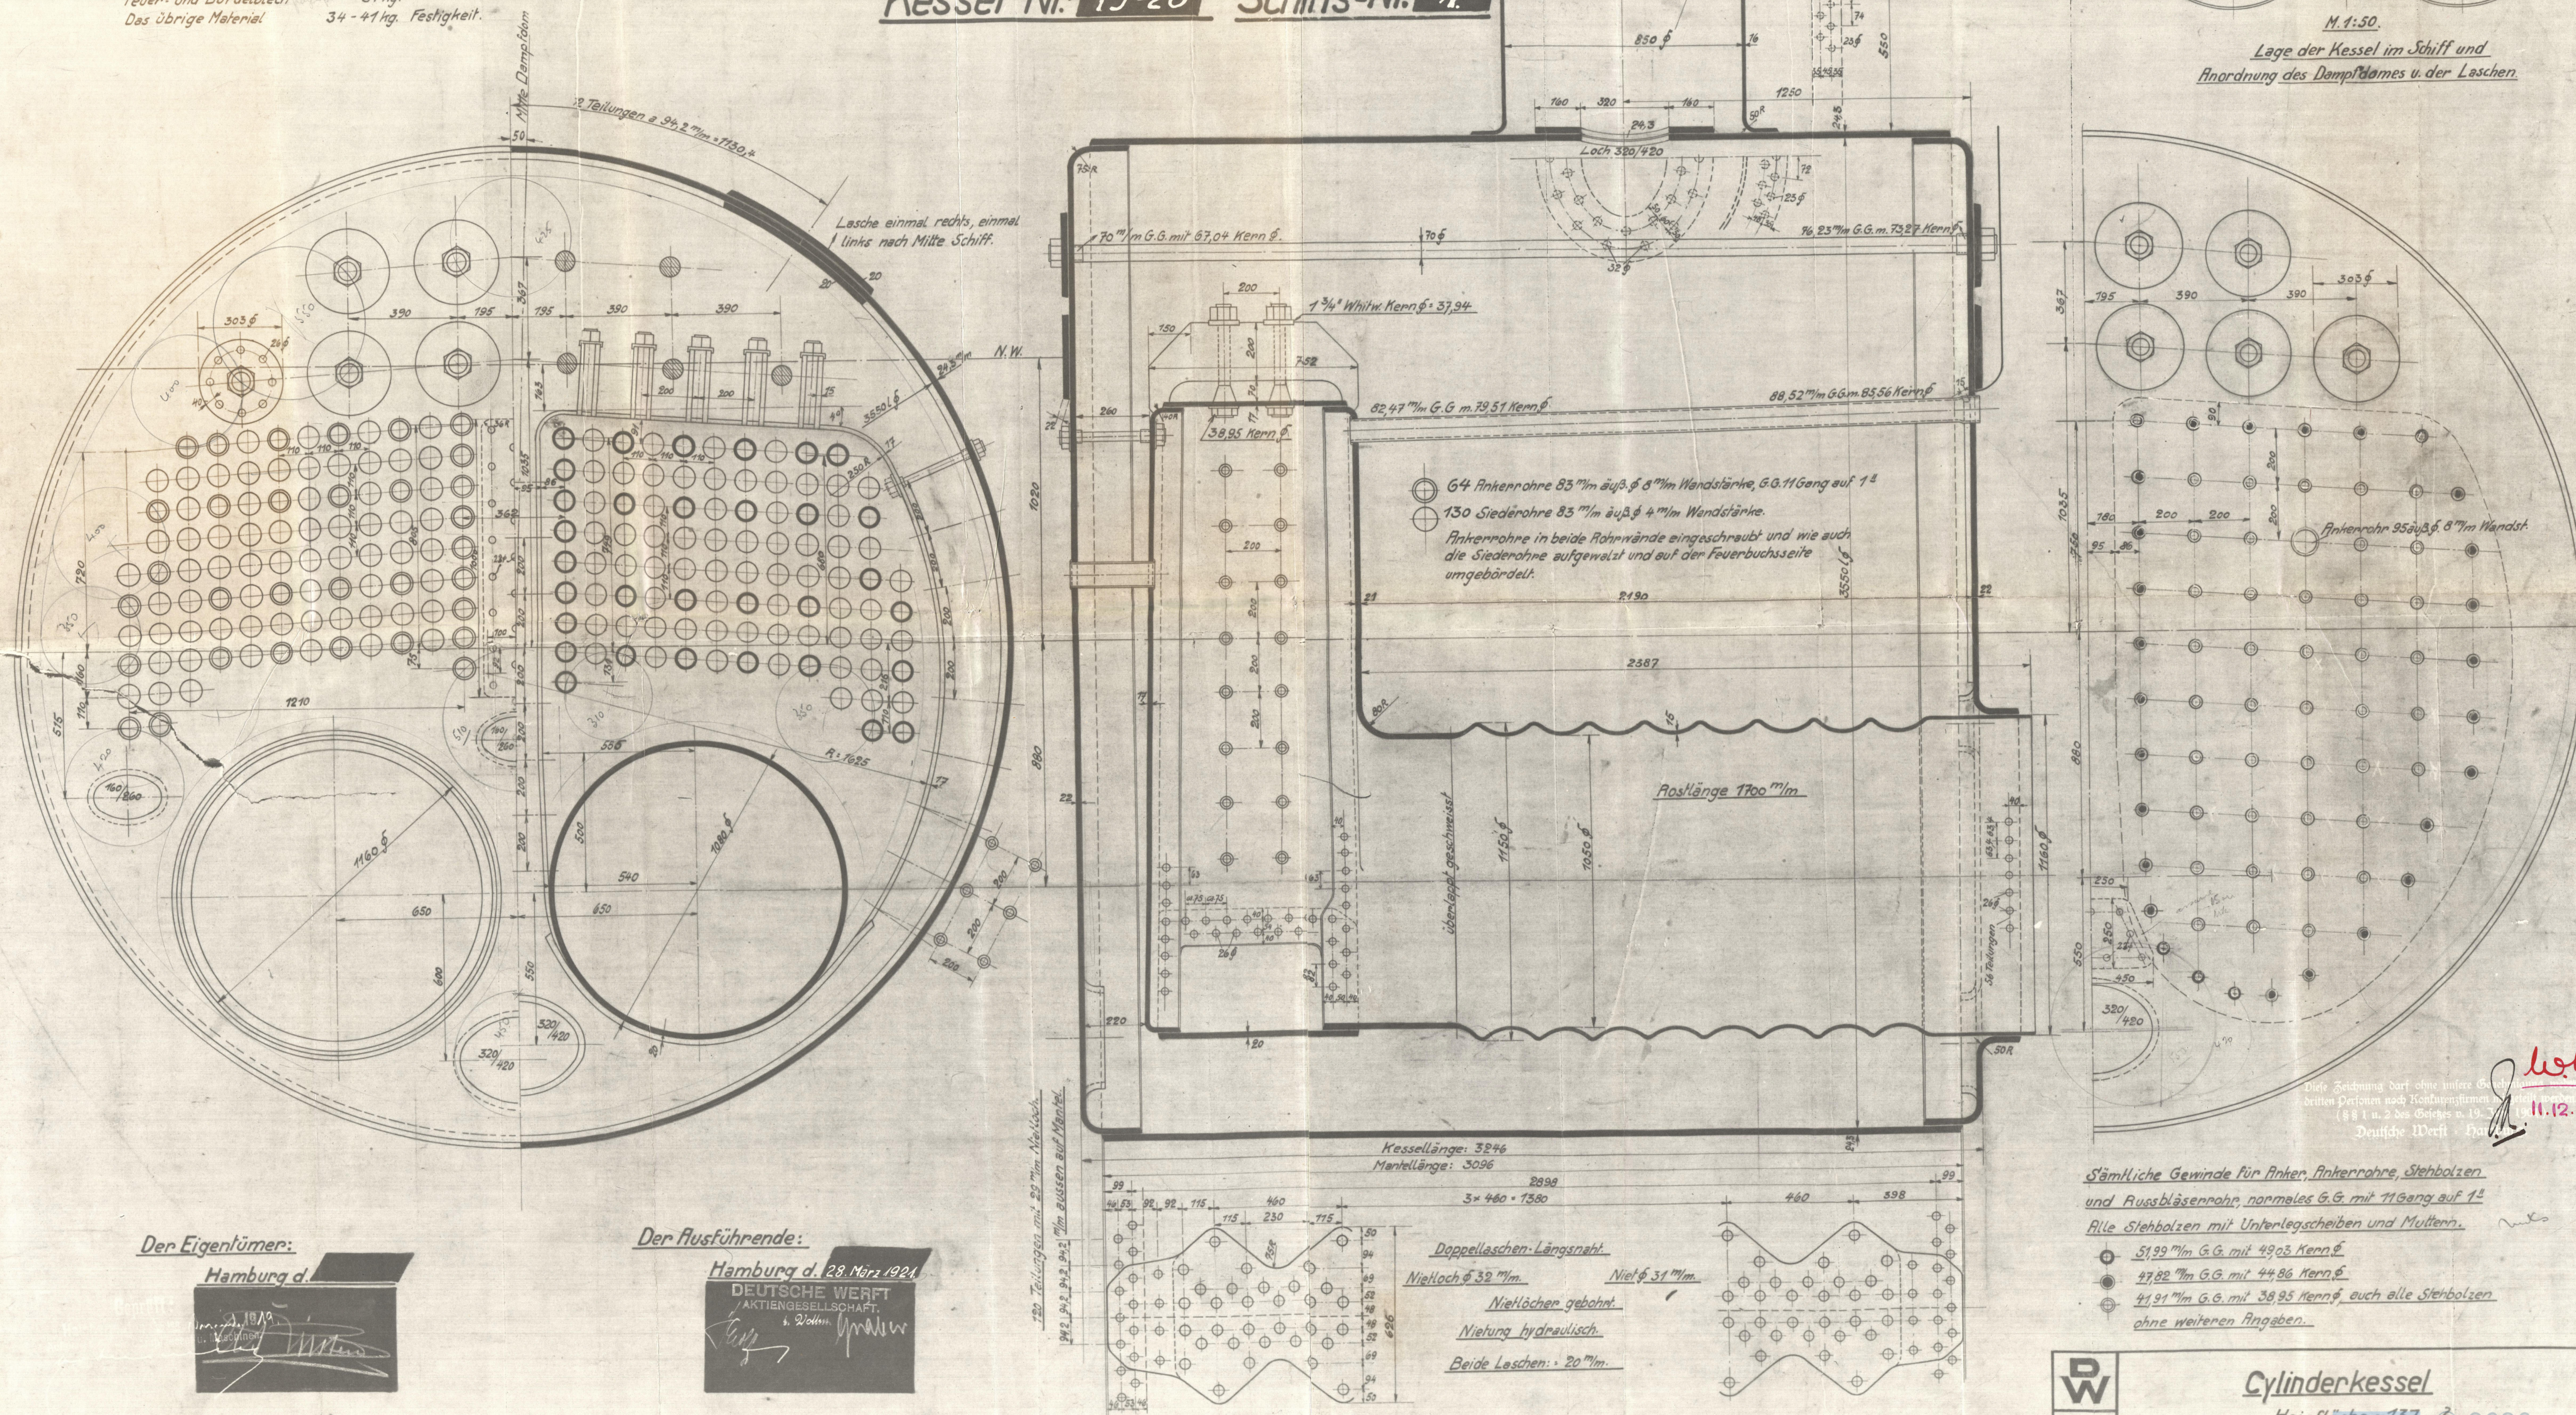

Hamburg d.

Hamburg d. 28. März 1924.

DEUTSCHE WERFT
/ AKTIENGESELLSCHAFT.

5. Wollm. Grahw

ohne weiteren Angaben.



Cylinderkessel

Heizfläche $\approx 137 \text{ m}^2$

Kostfläche
M. 1:10

Type: **A. 163**

M.10

Lloyd's Register
Foundation

2100-9218

S.S. EMPIRE WARRIOR "or" BIANCA

BOILER PLAN.

Lth. Rpt No 20041

W34- 0017



© 2020

Lloyd's Register
Foundation